




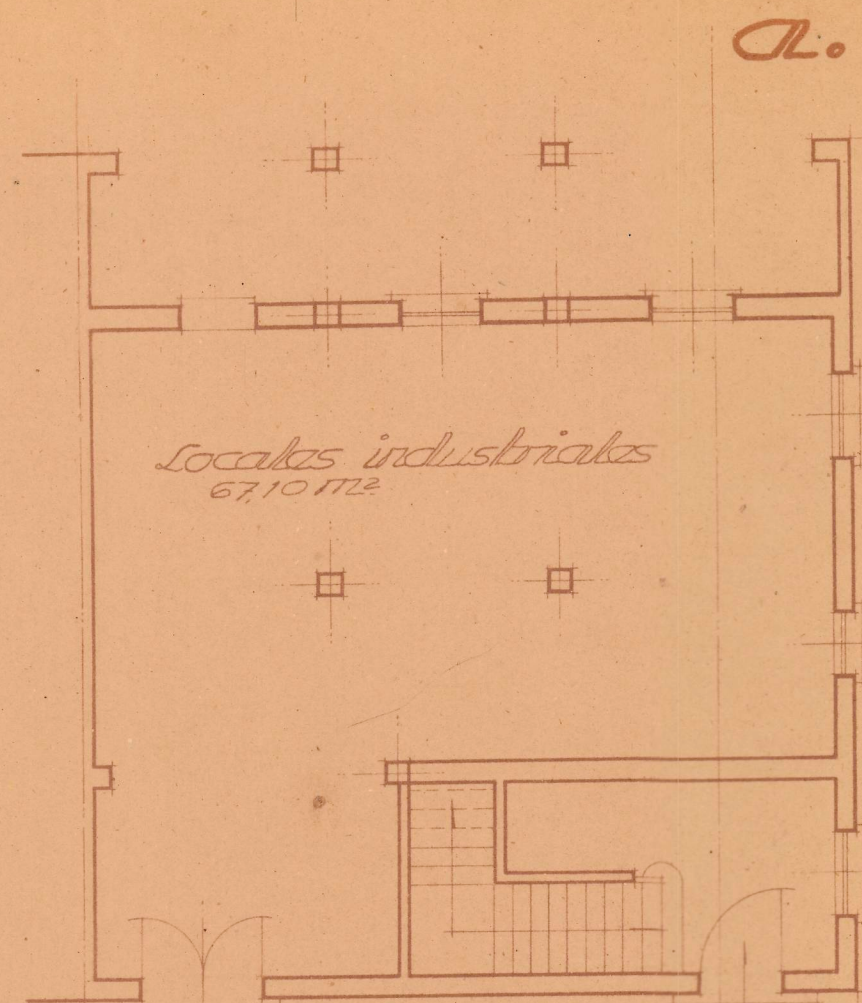

Planta baja

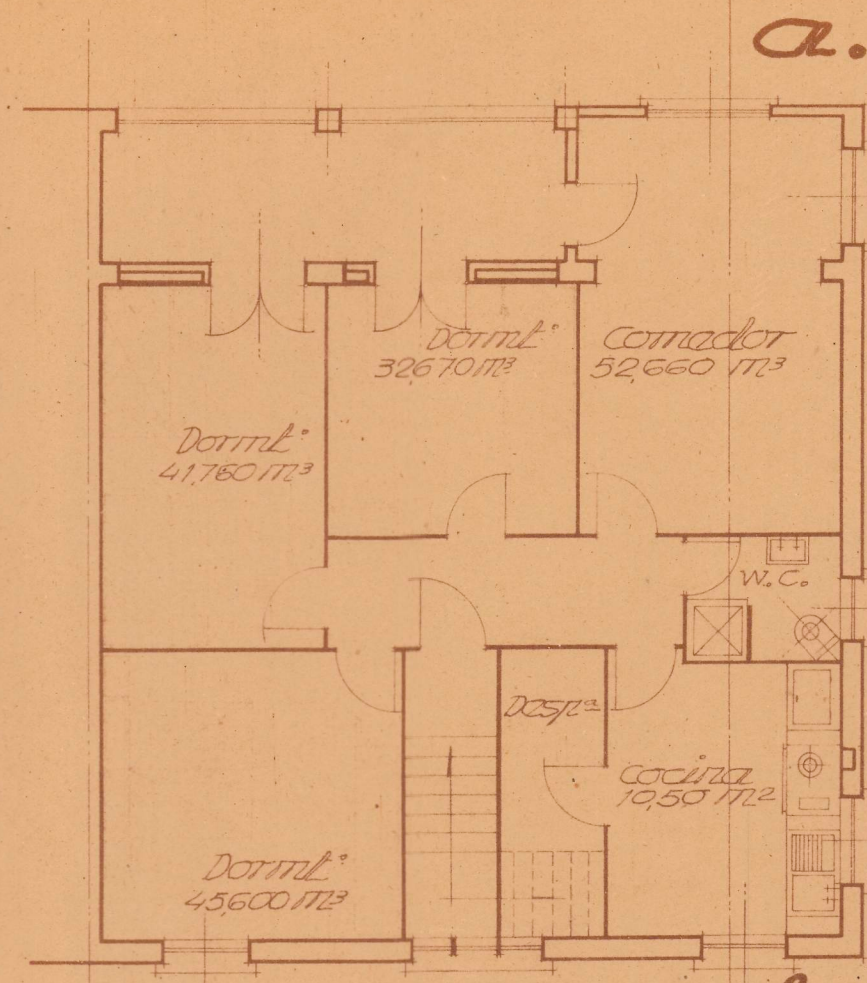

Planta primera

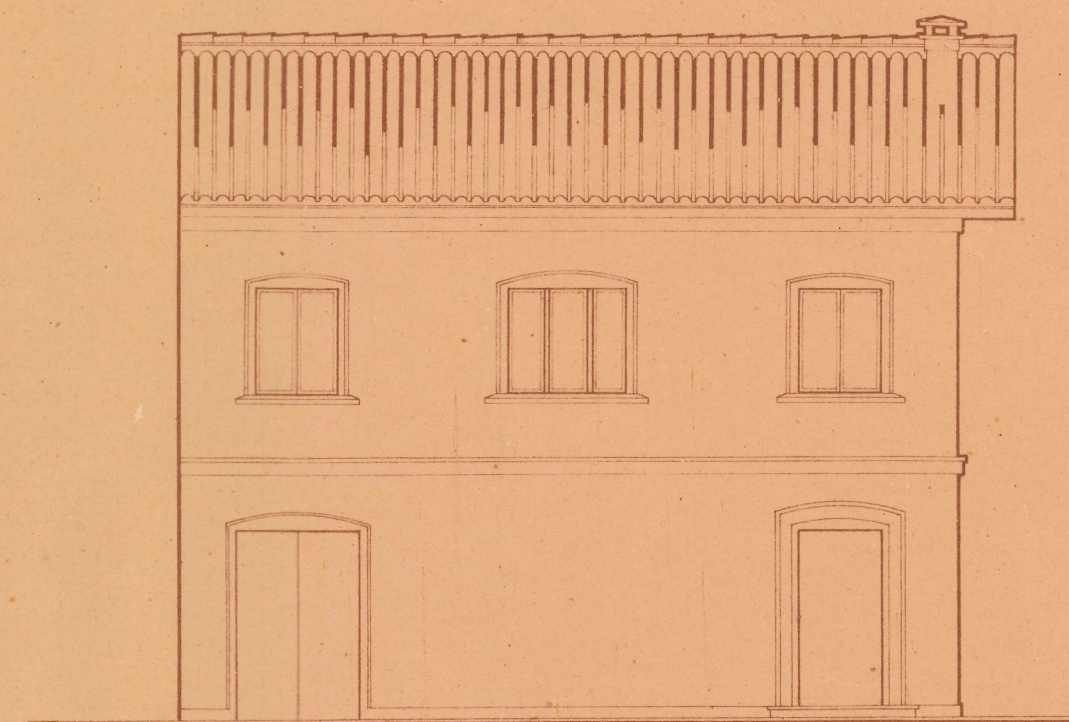

Fachada lateral

COLEGIO OFICIAL DE ARQUITECTOS
VASCO-NAVARRO

DELEGACION DE NAVARRA


Res. trado el, 25 MAY. 1910

Vº. Bº.


LA COMISION REVISORA



Fachada principal

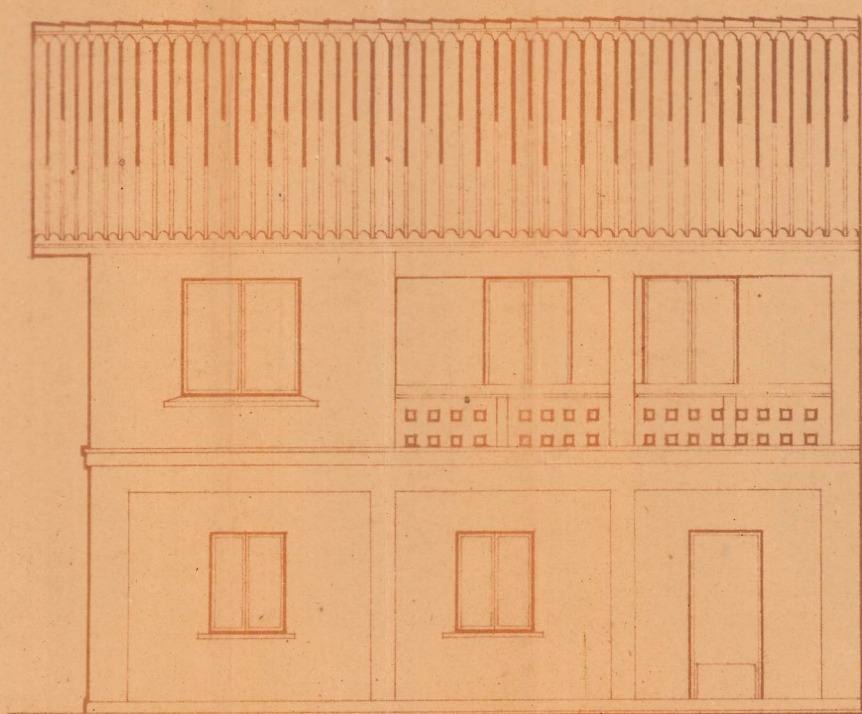

Fachada posterior

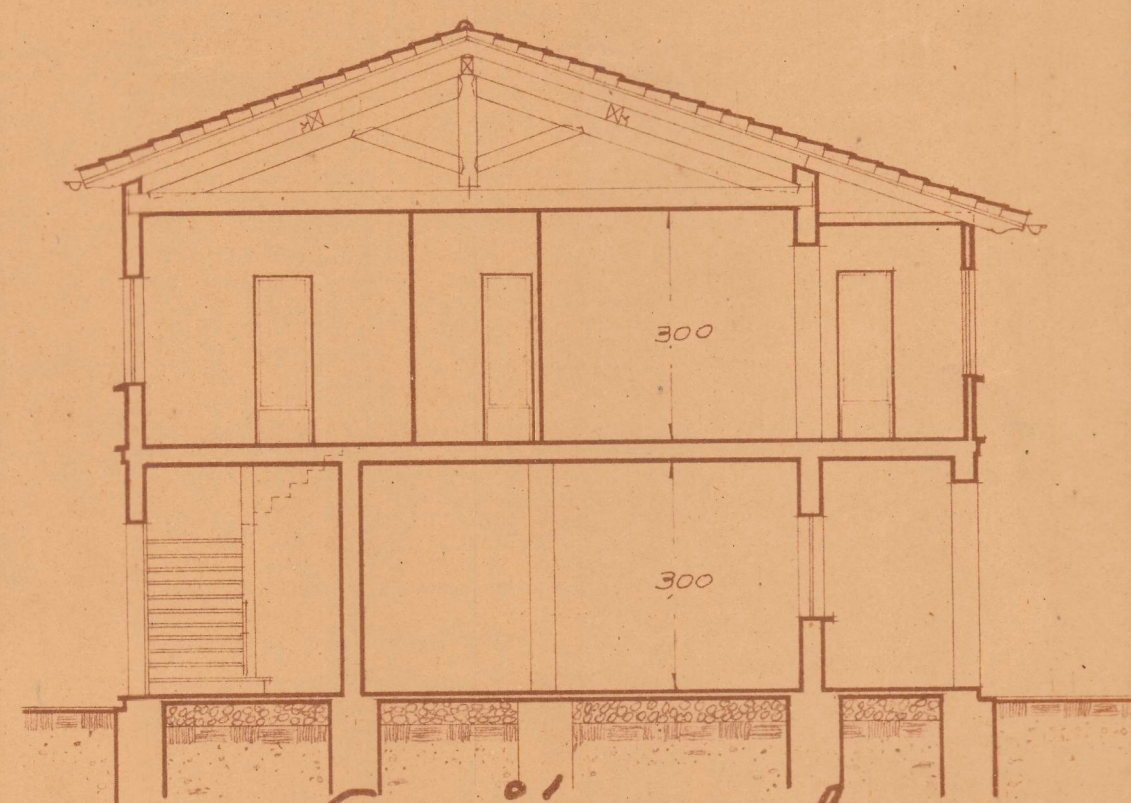

Sección a-b

Proyecto de casa rural



Emplazamiento: Peralka (Navarra).

Proje. Don Jesus Tribarren

Escala: 1:100.

Dibujo: Planillos alzado sección.

226

Tratado Domingo Ariz.