
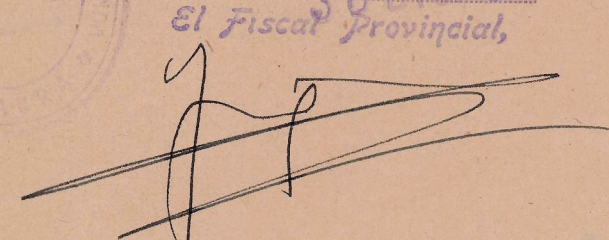



Proyecto de casa vivienda en Caparrao para D. Babil Lapuerta.

FISCALIA DELEGADA DE LA VIVIENDA
 DE NAVARRA
 Informado por los Asesores
 APROBADO
 Pamplona, 20 DIC. 1947
 El Fiscal Provincial,


465
1

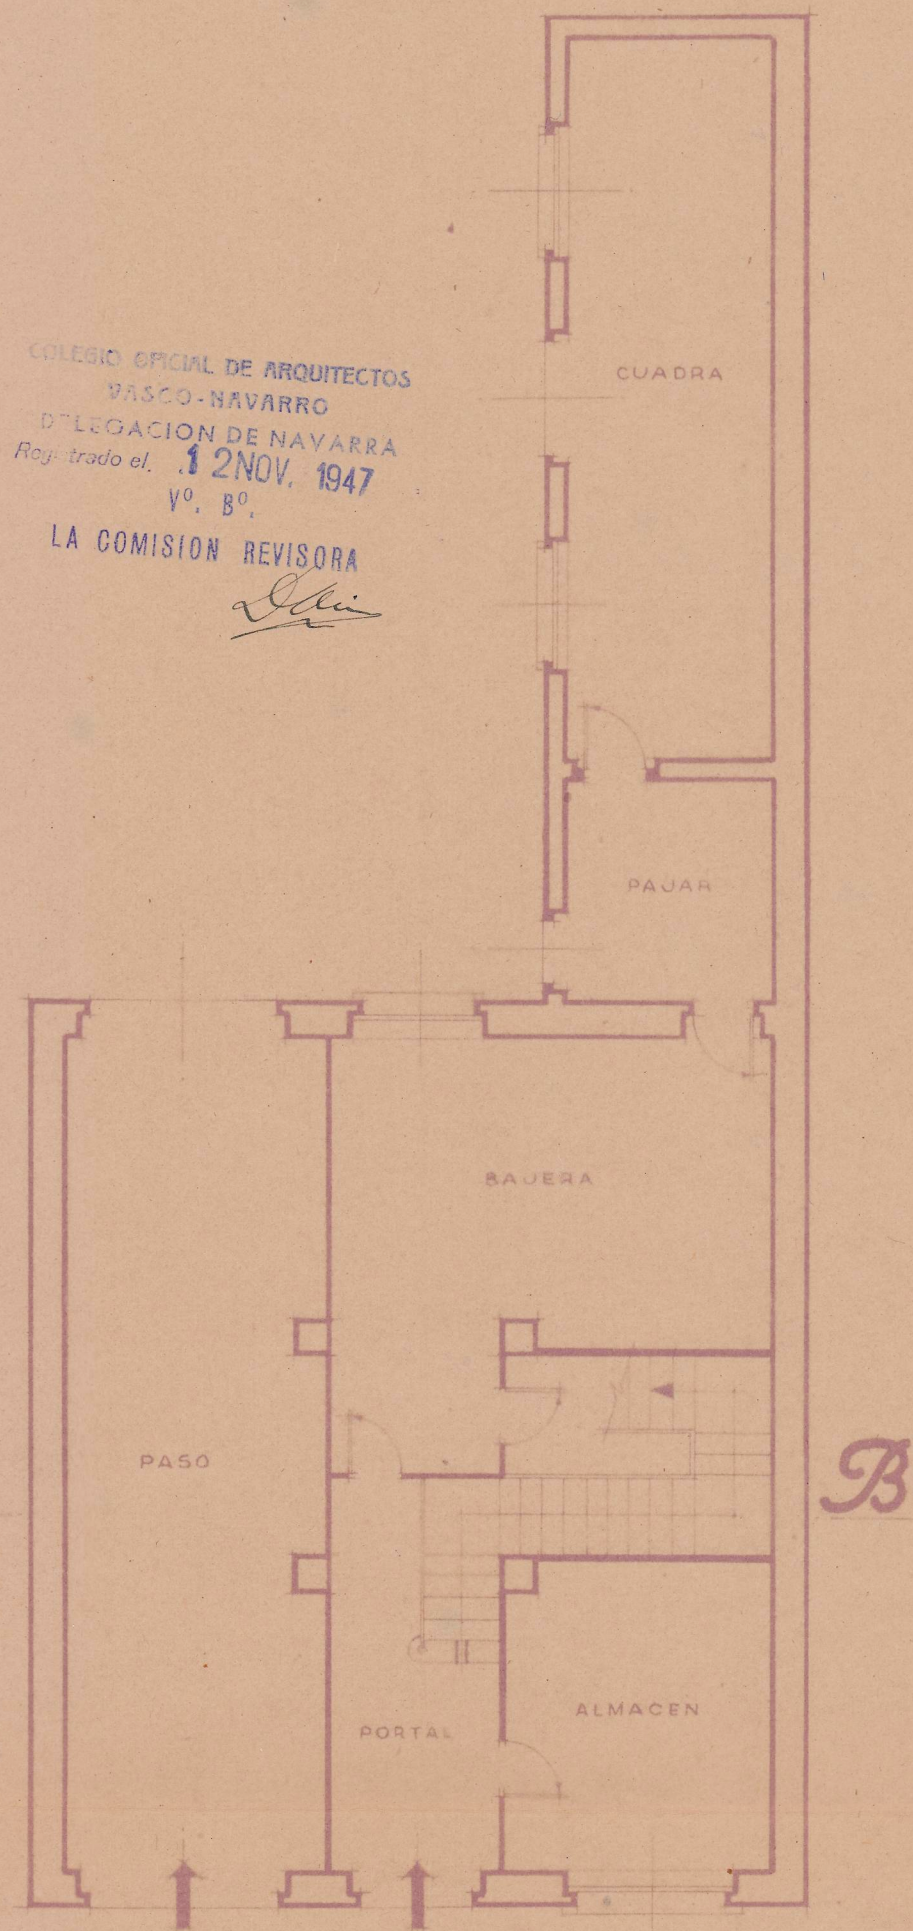


- Planta baja -

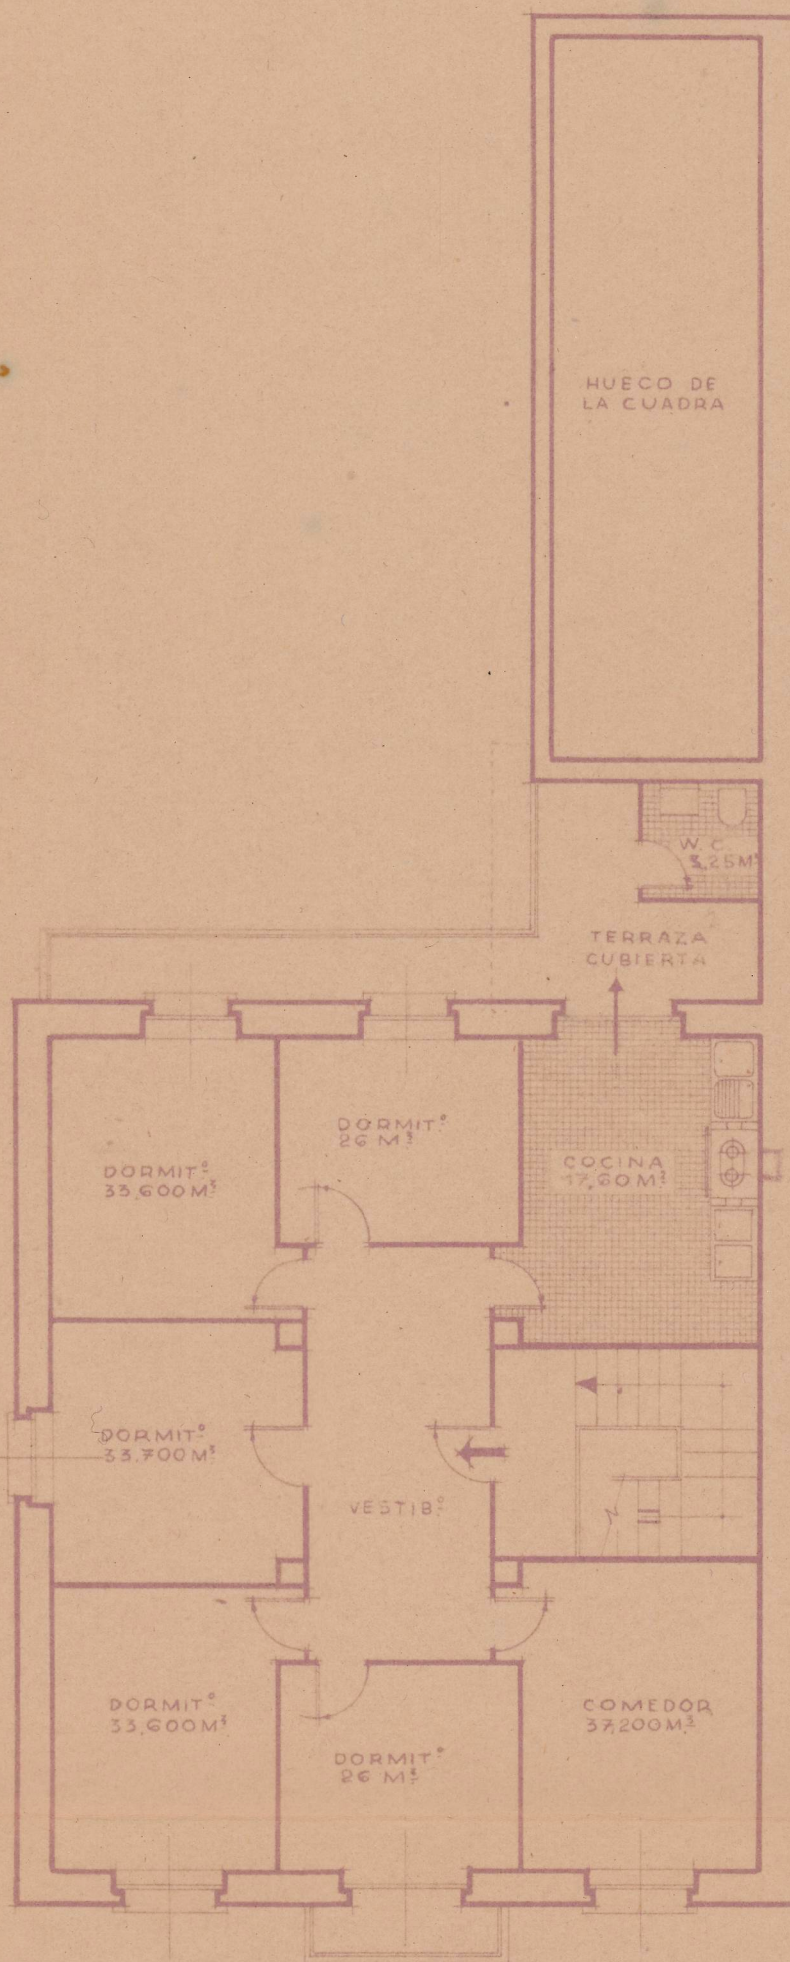


- Planta del piso -



- Fachada principal -

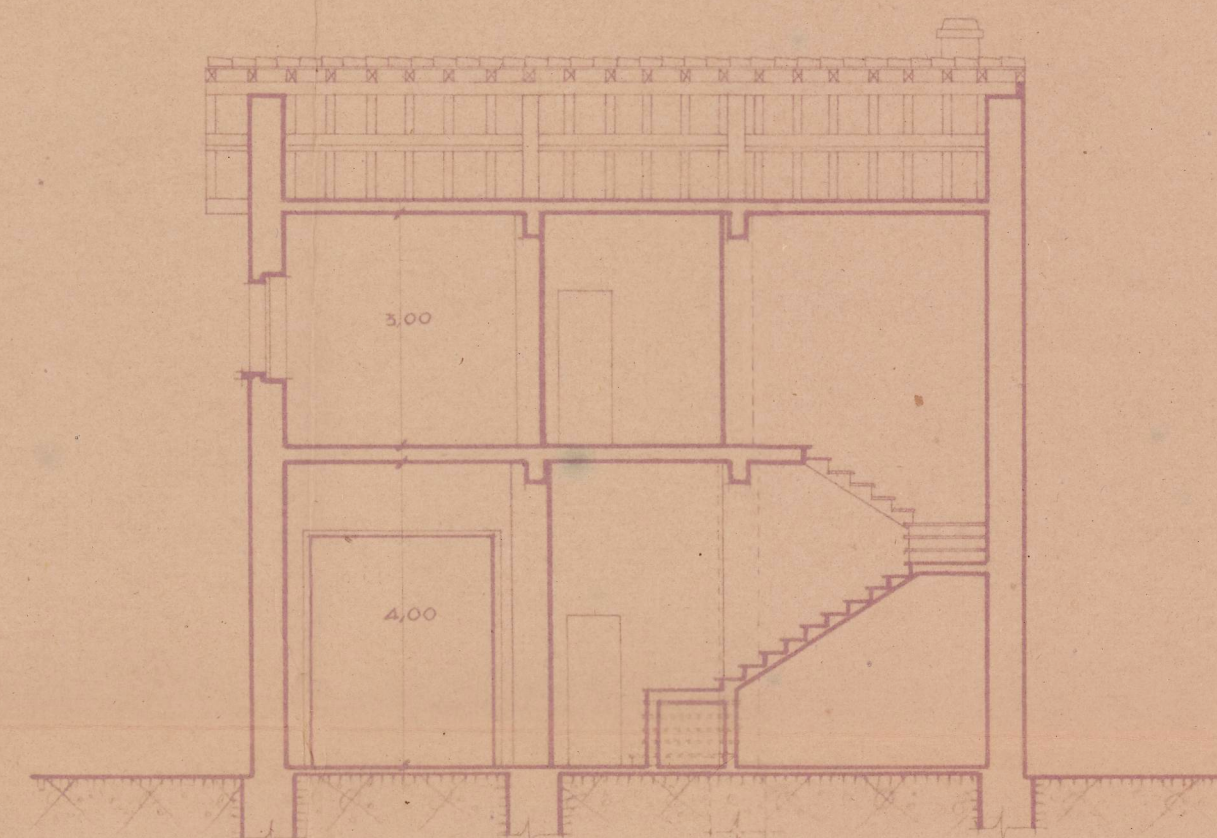

- Sección A-B. -

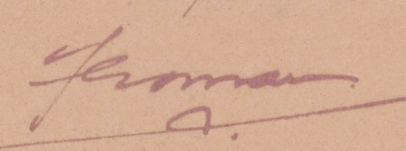Pamplona, Septiembre de 1947
 El Arquitecto,


Escala 1:100.