

Proyecto de Casa
para
Don Rafael Primicias

Sangüera




Escala 1:100


fachada principal




sección transversal

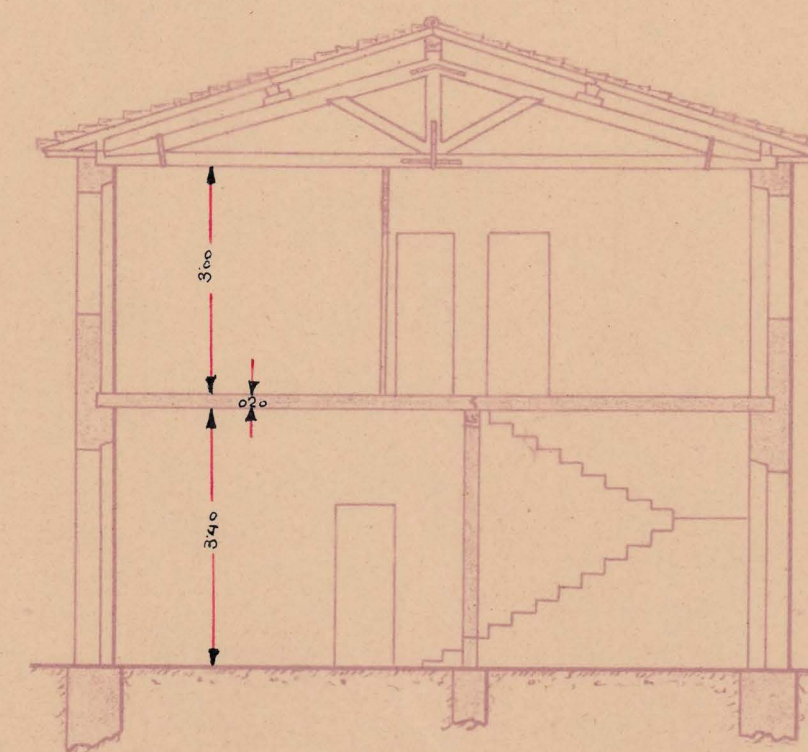


planta del piso

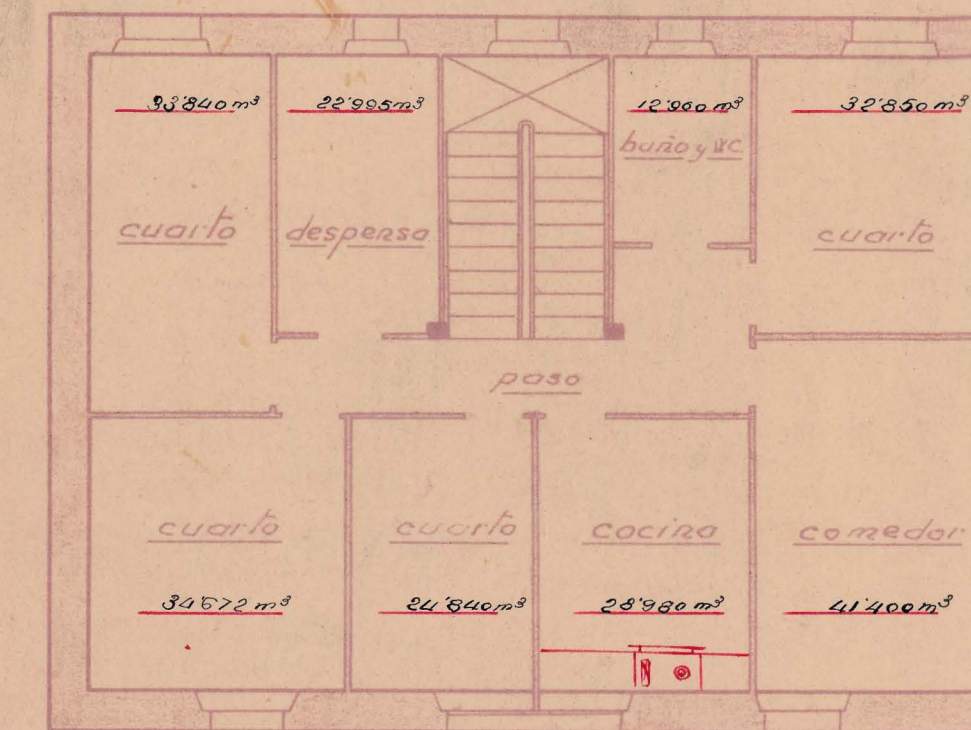


fachada posterior

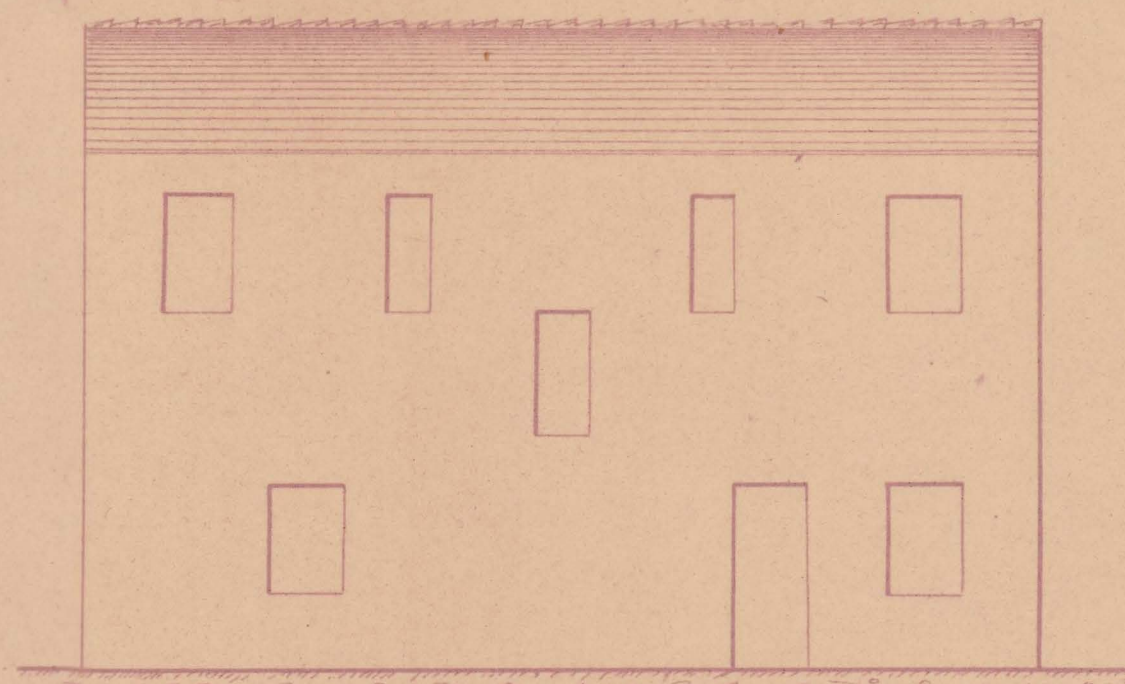

sección longitudinal

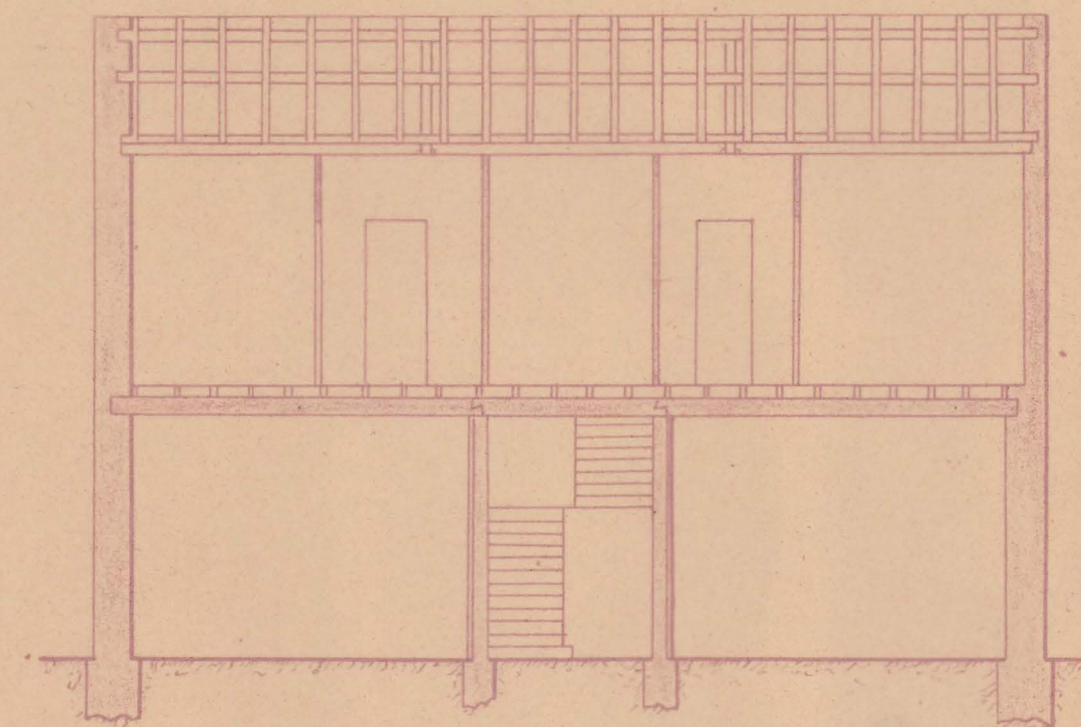

planta baja

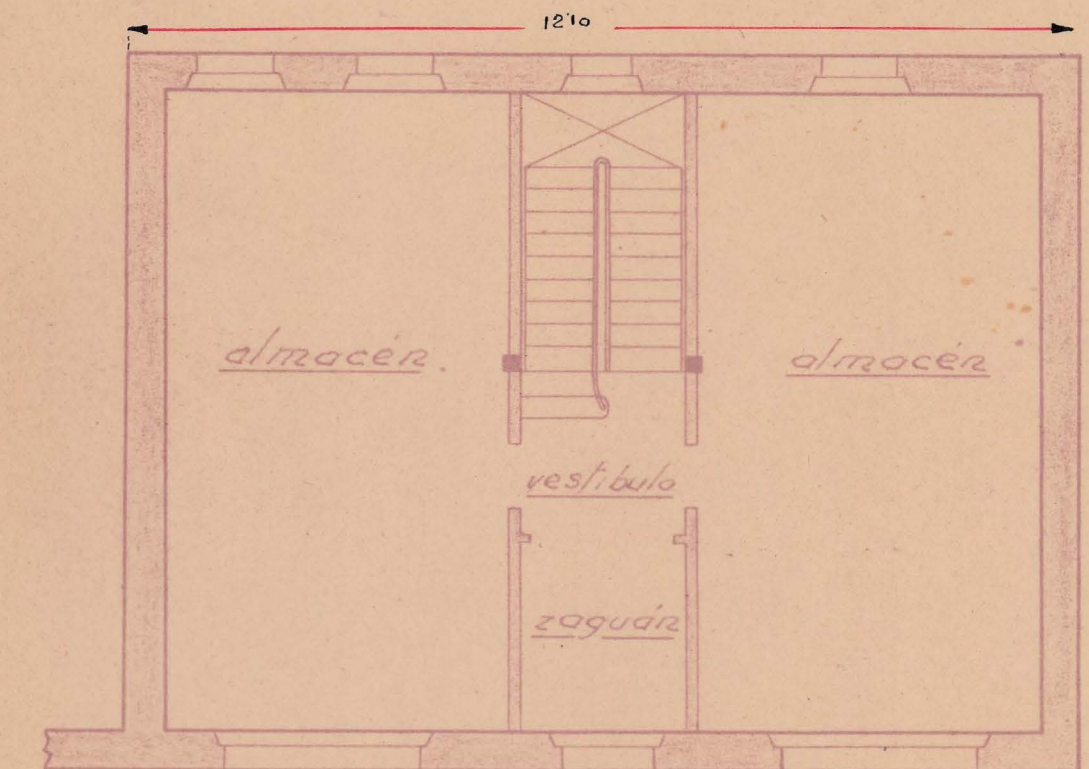

Pamplona, Marzo de 1945
El Arquitecto
Manuel de la Torre