



Proyecto de casa agrícola en Sesma para D. Jose Garcia


~ Escala 1:100 ~

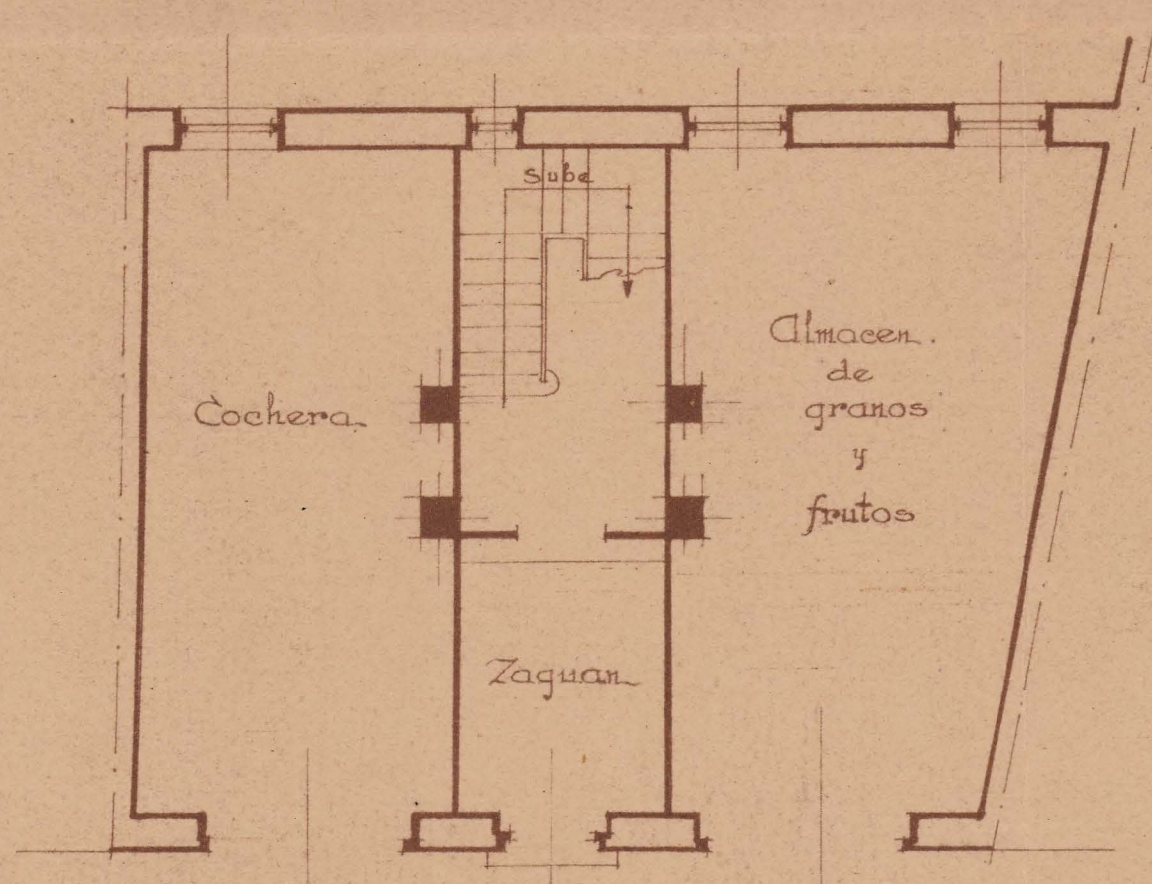

Planta baja

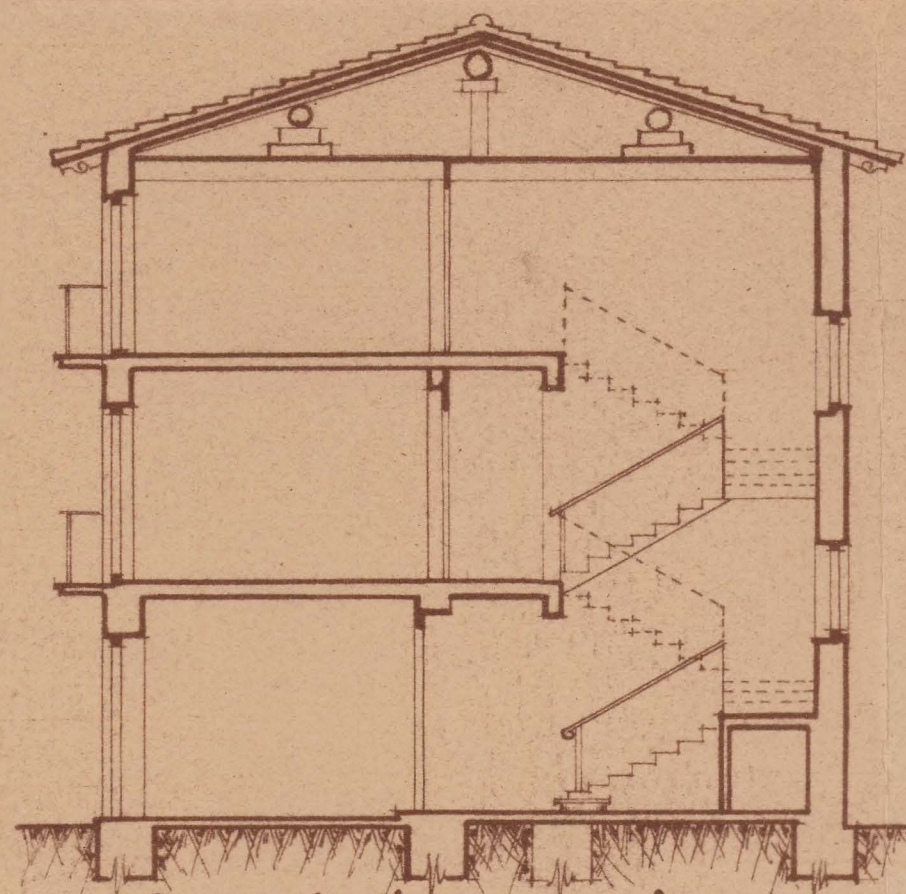

Sección transversal

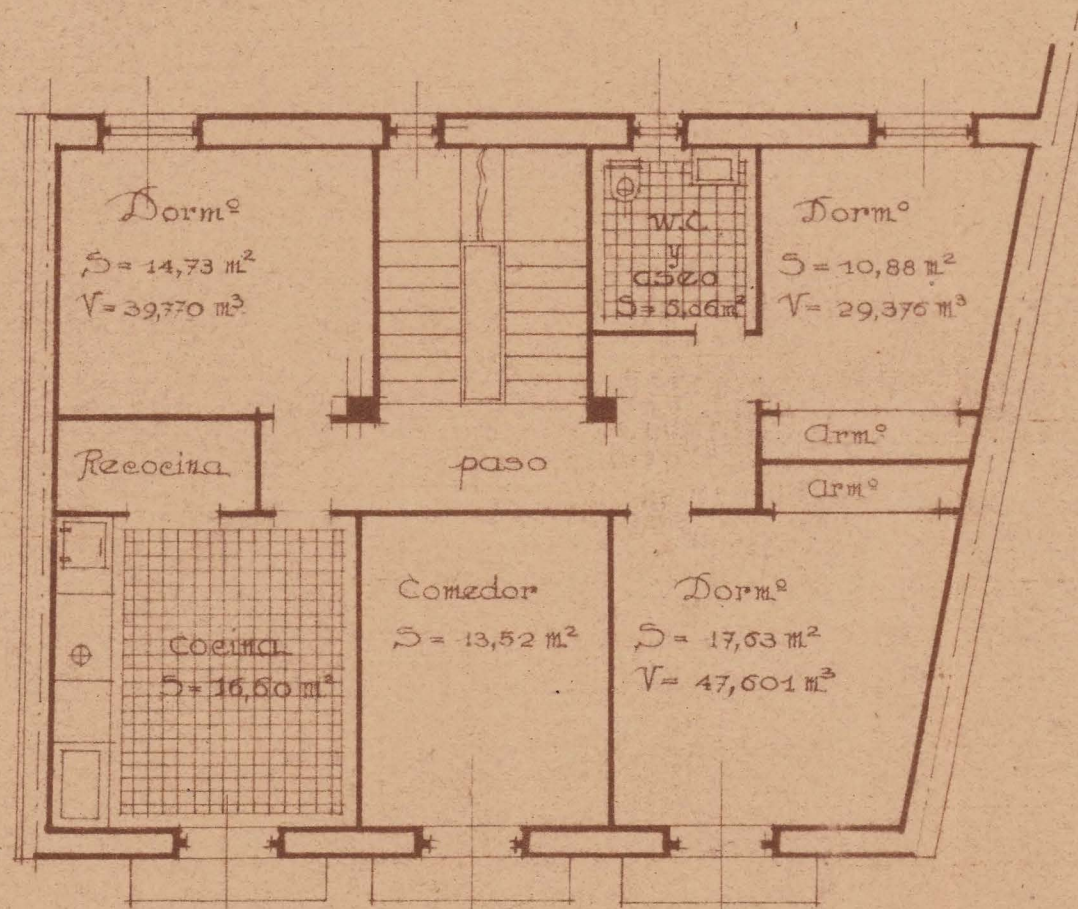

Planta del piso



Fachada

COLEGIO OFICIAL DE ARQUITECTOS
VASCO-NAVARRO
DELEGACION DE NAVARRA
Registrado el 14 FEB. 1948
Vº. Bº.
LA COMISION REVISORA



FISCALIA DELEGADA DE LA VIVIENDA
DE NAVARRA
Informado por los Asesores
APROBADO 19 MAR. 1948
Pamplona
El Fiscal Provincial,

Estella Febrero 1948
El Arquitecto