


Proyecto de casa en Eulate para D. Pedro Baquedano.




FISCALIA DELEGACION DE LA VIVIENDA
DE NAVARRA
Informado por los Asesores
APROBADO
Pamplona - 6 AGO. 1947
El Fiscal Provincial


[Handwritten signature]

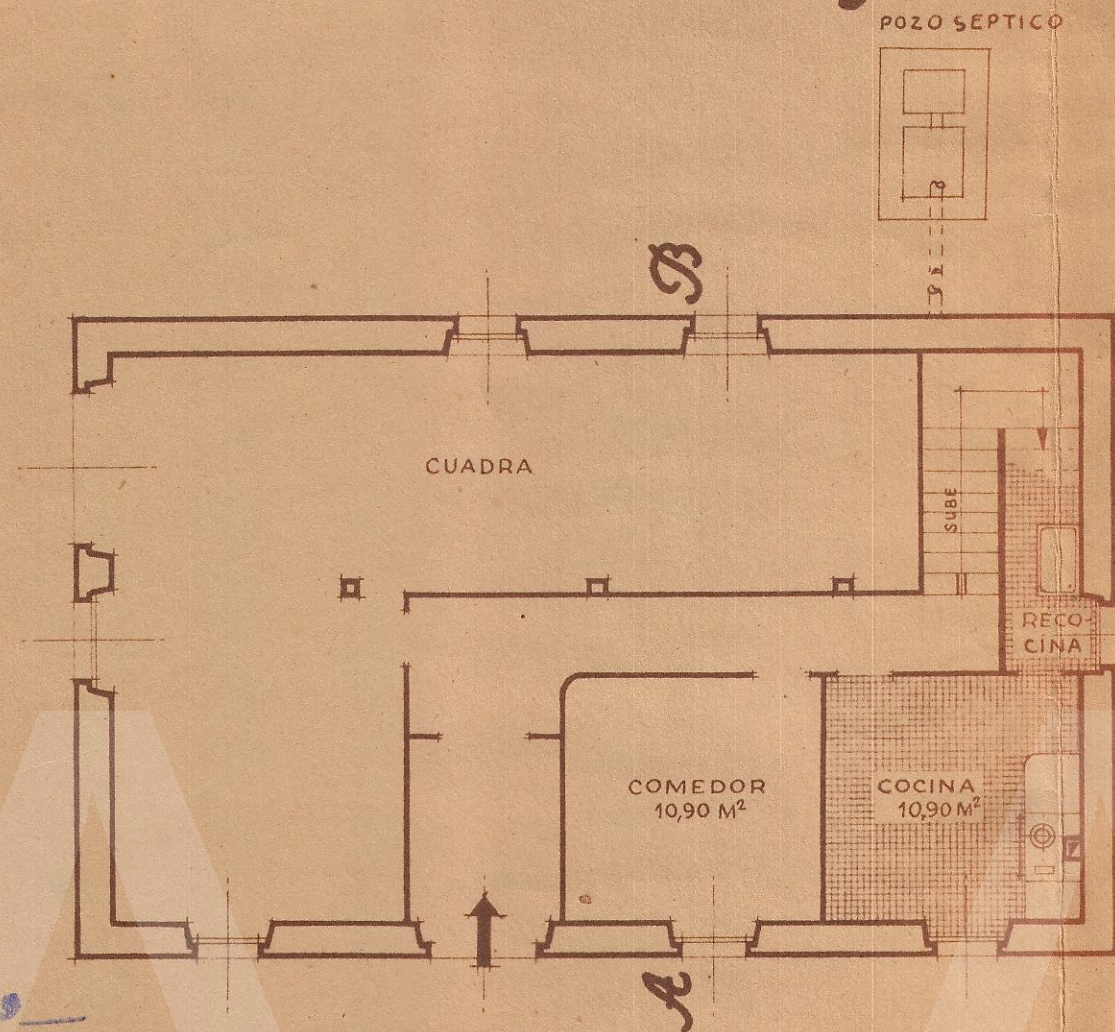


Planta baja

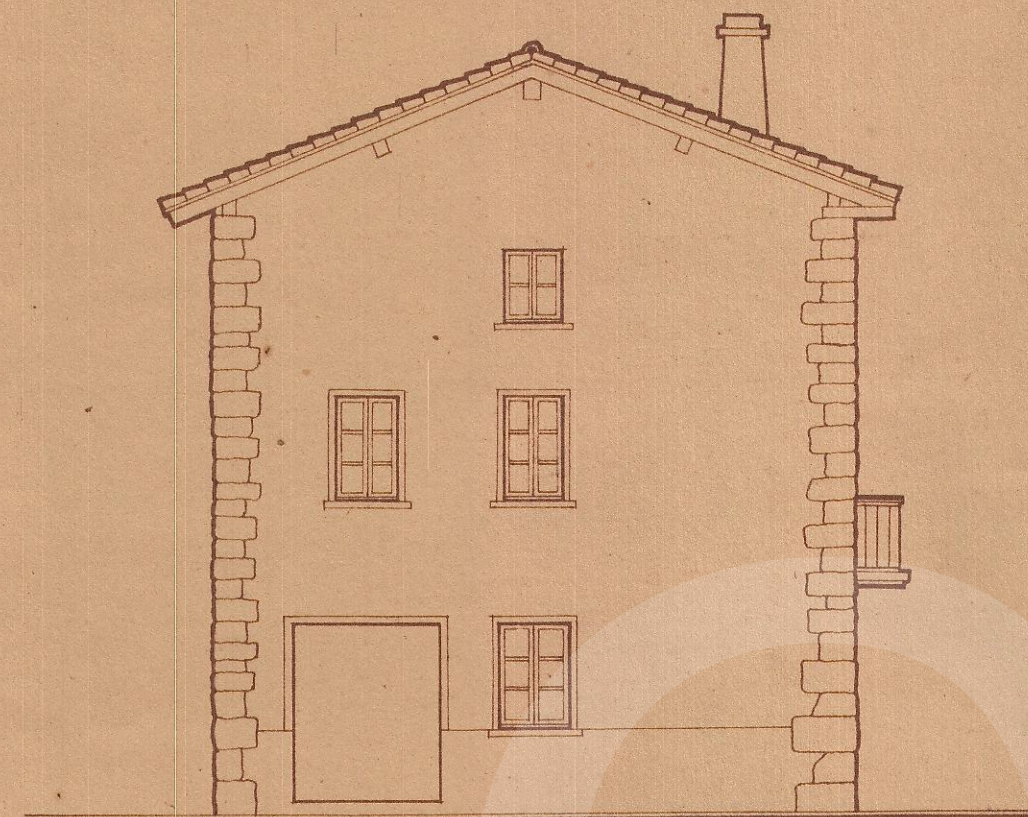


Fachada lateral

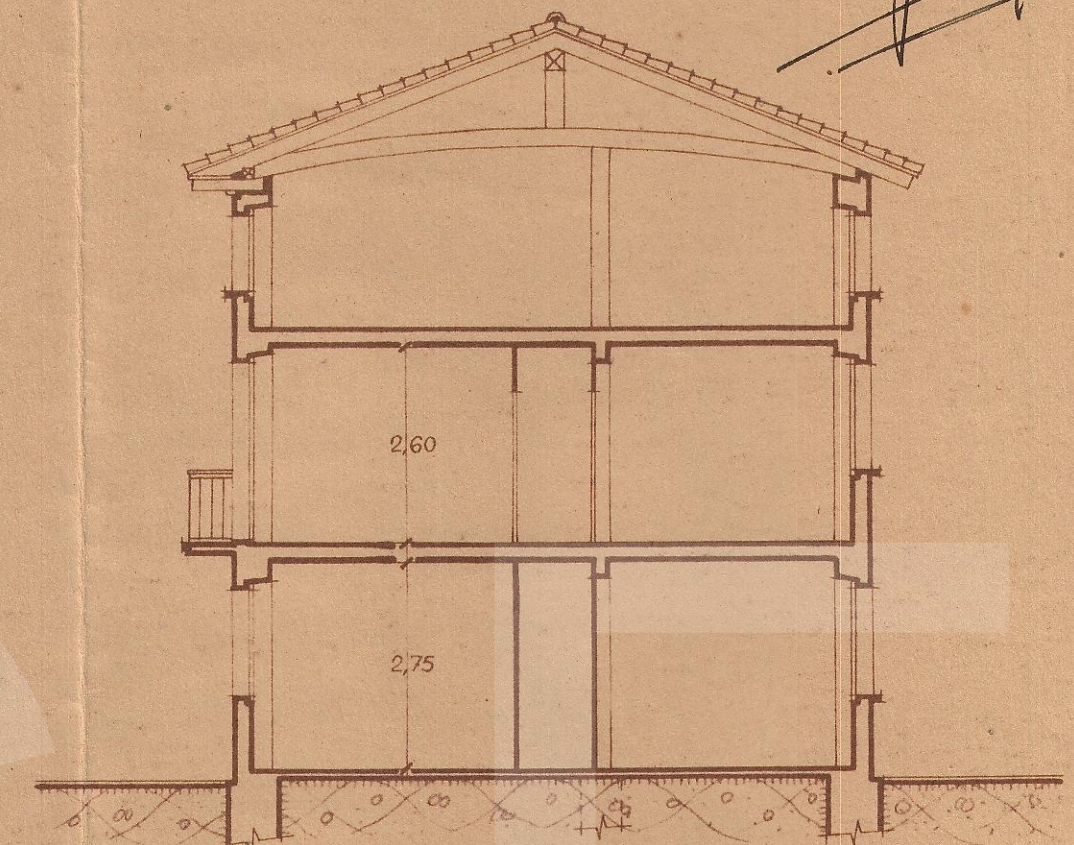

Sección A-B

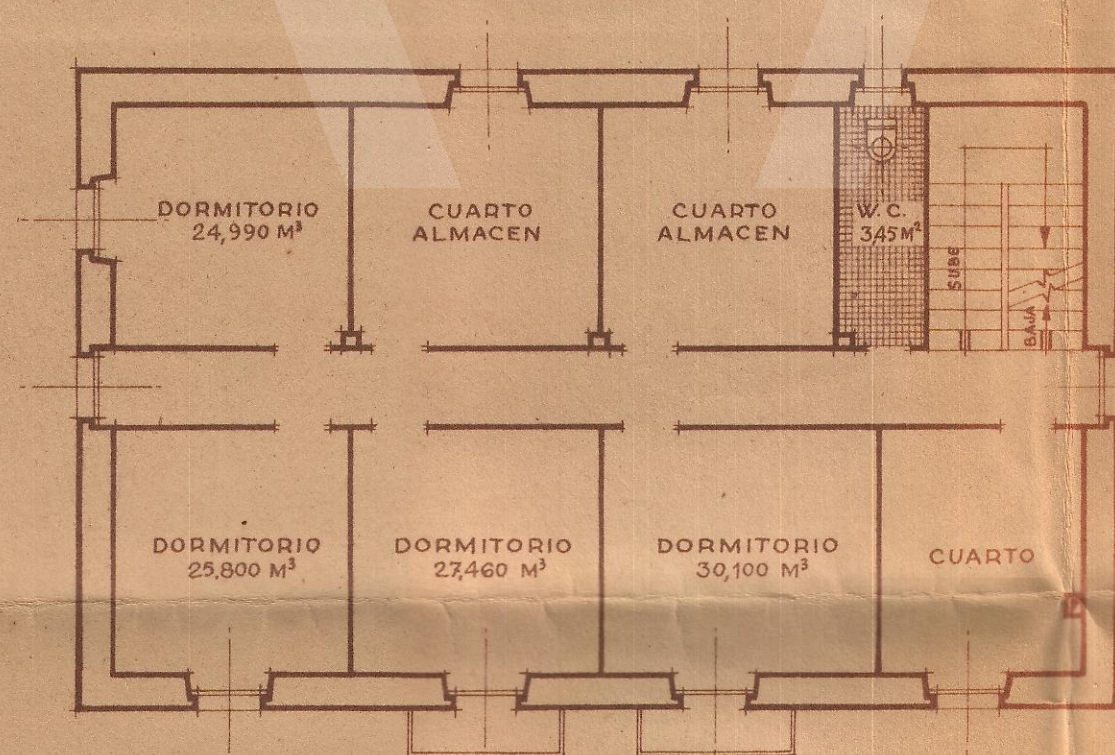

Planta 1ª

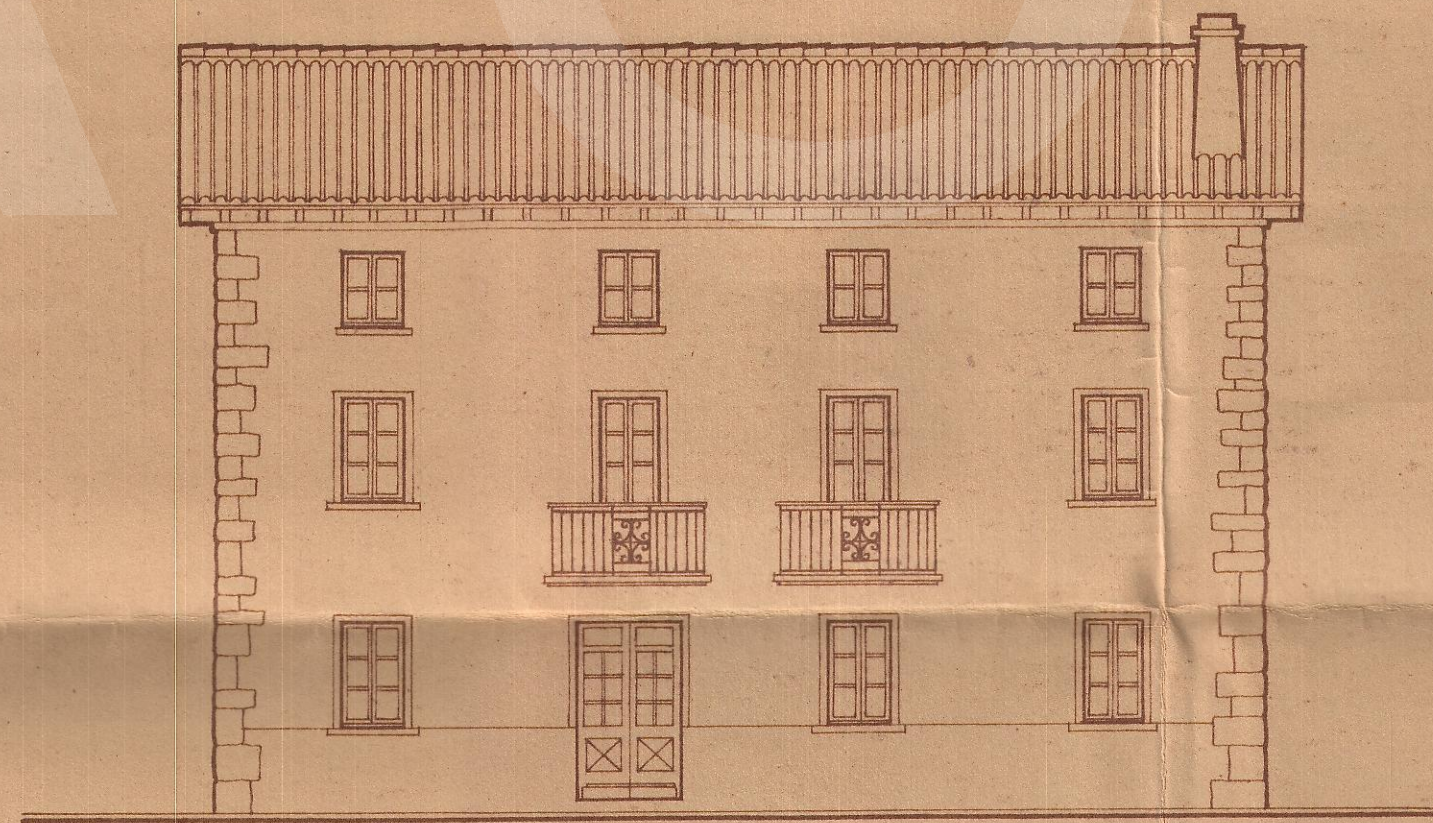

Fachada principal

Pamplona, Junio de 1947
POR LA DELEGACION DE NAVARRA

LOS ARQUITECTOS,

[Handwritten signature: Estanislao Javier Espinosa]

Escala 1:100

Registrado el
de 5 JUL. 1947 de 19

