



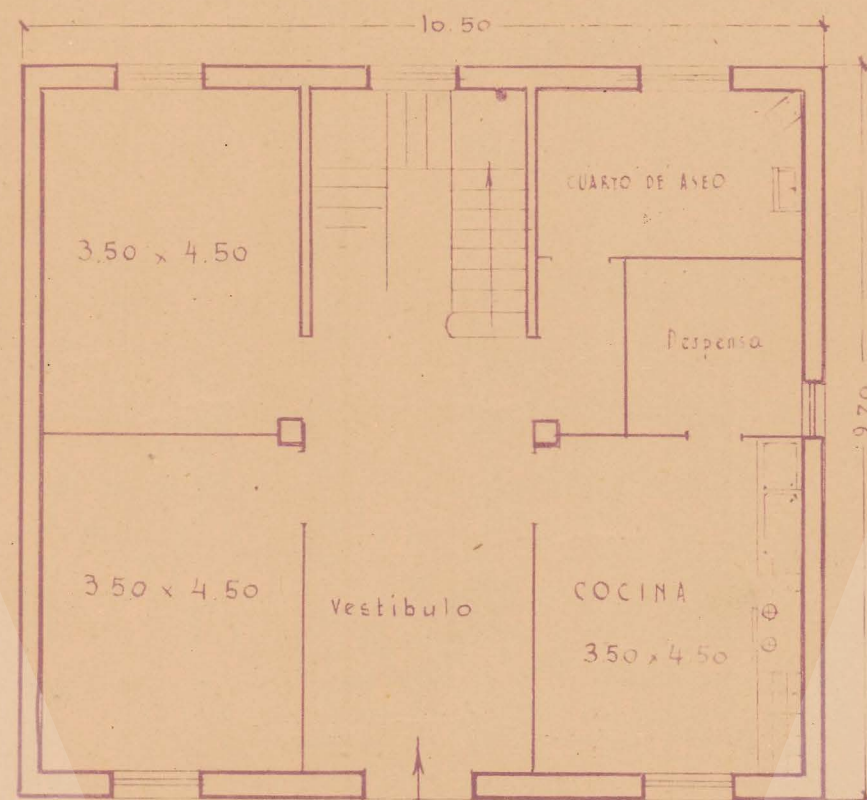

PLANTA BAJA

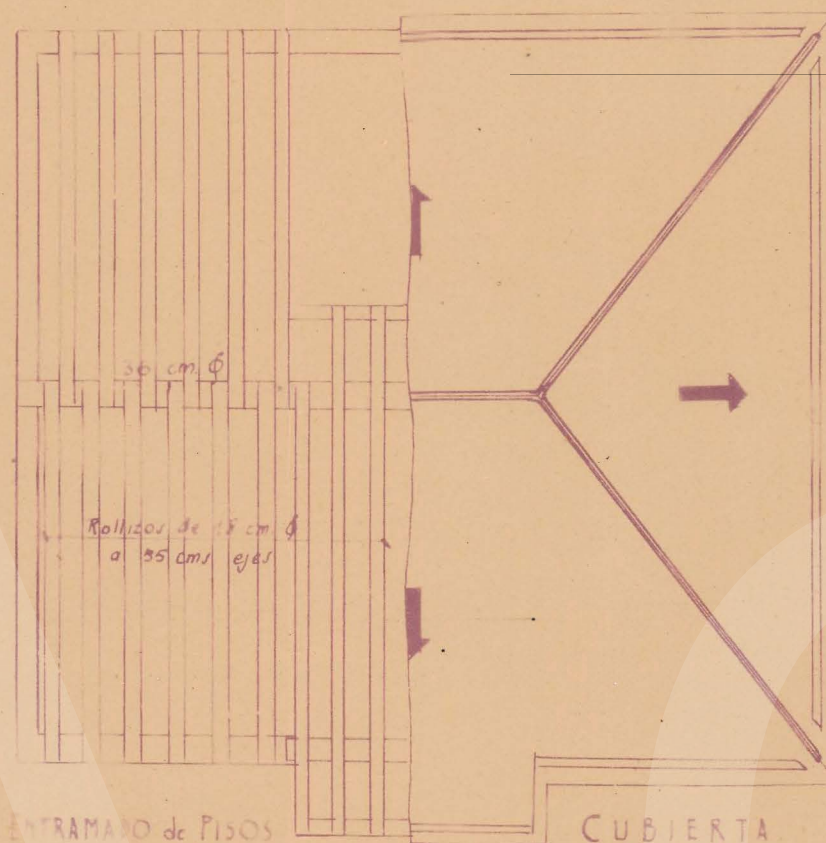

ENTRAMADO de PISOS

CUBIERTA

PROYECTO de
CASA
PARA SER CONSTRUIDA EN
VALTIERRA (Navarra)
POR
D. CARMELO PELLEJERO
escala 1:100




25 JUN 1942


VISADO

Zaragoza junio 1942
el arquitecto:

Vincent
942

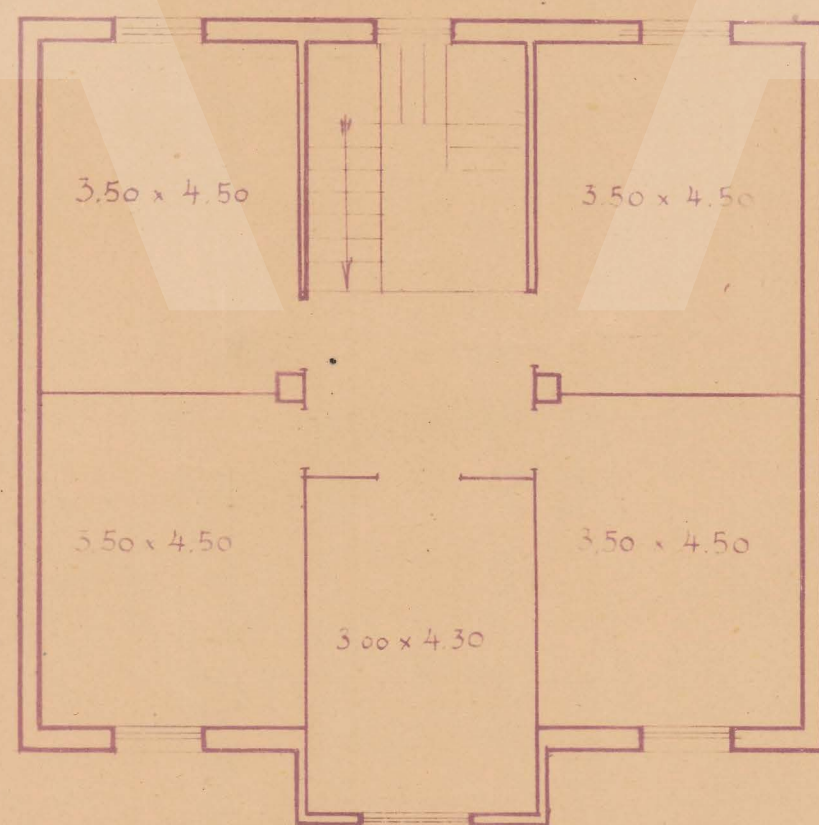

PLANTA de PISOS

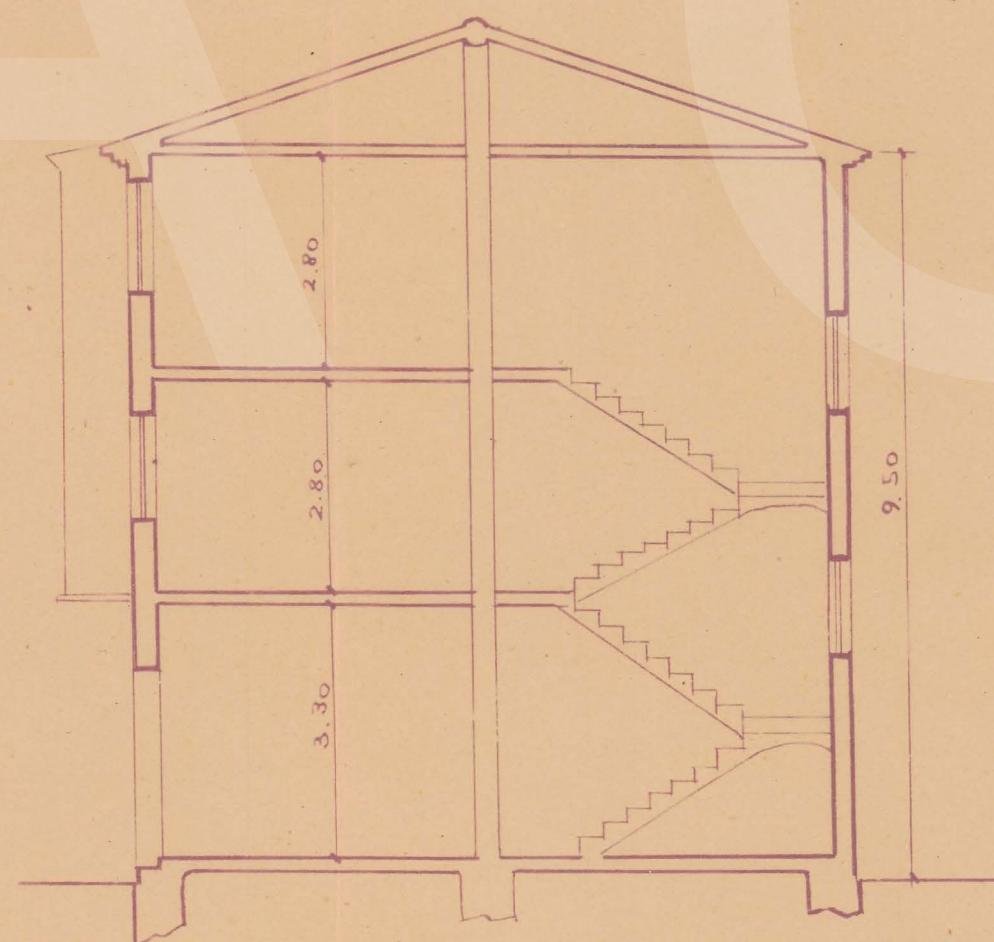

SECCION



ALZADO