




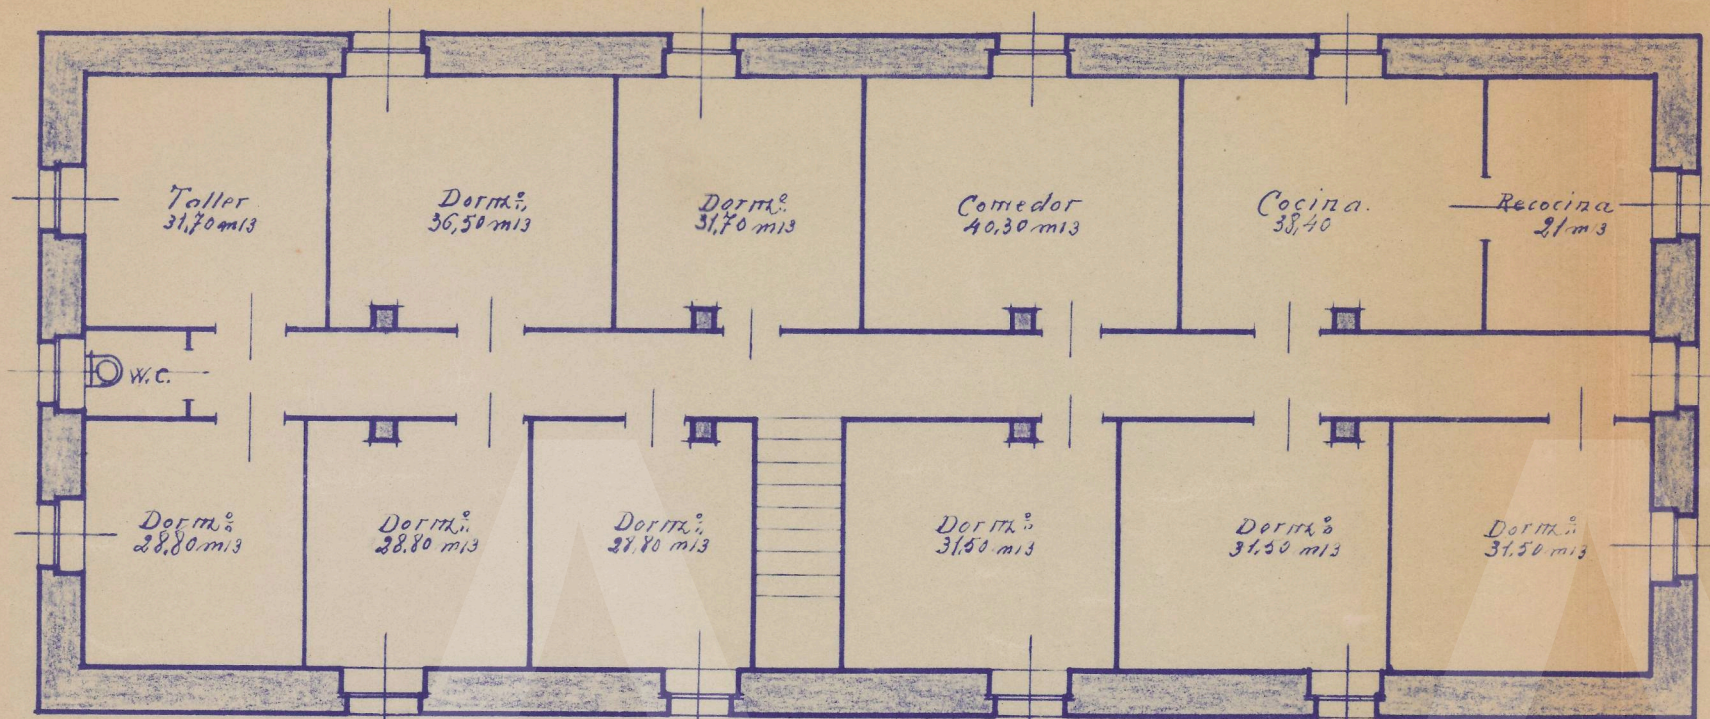


Planta de piso.

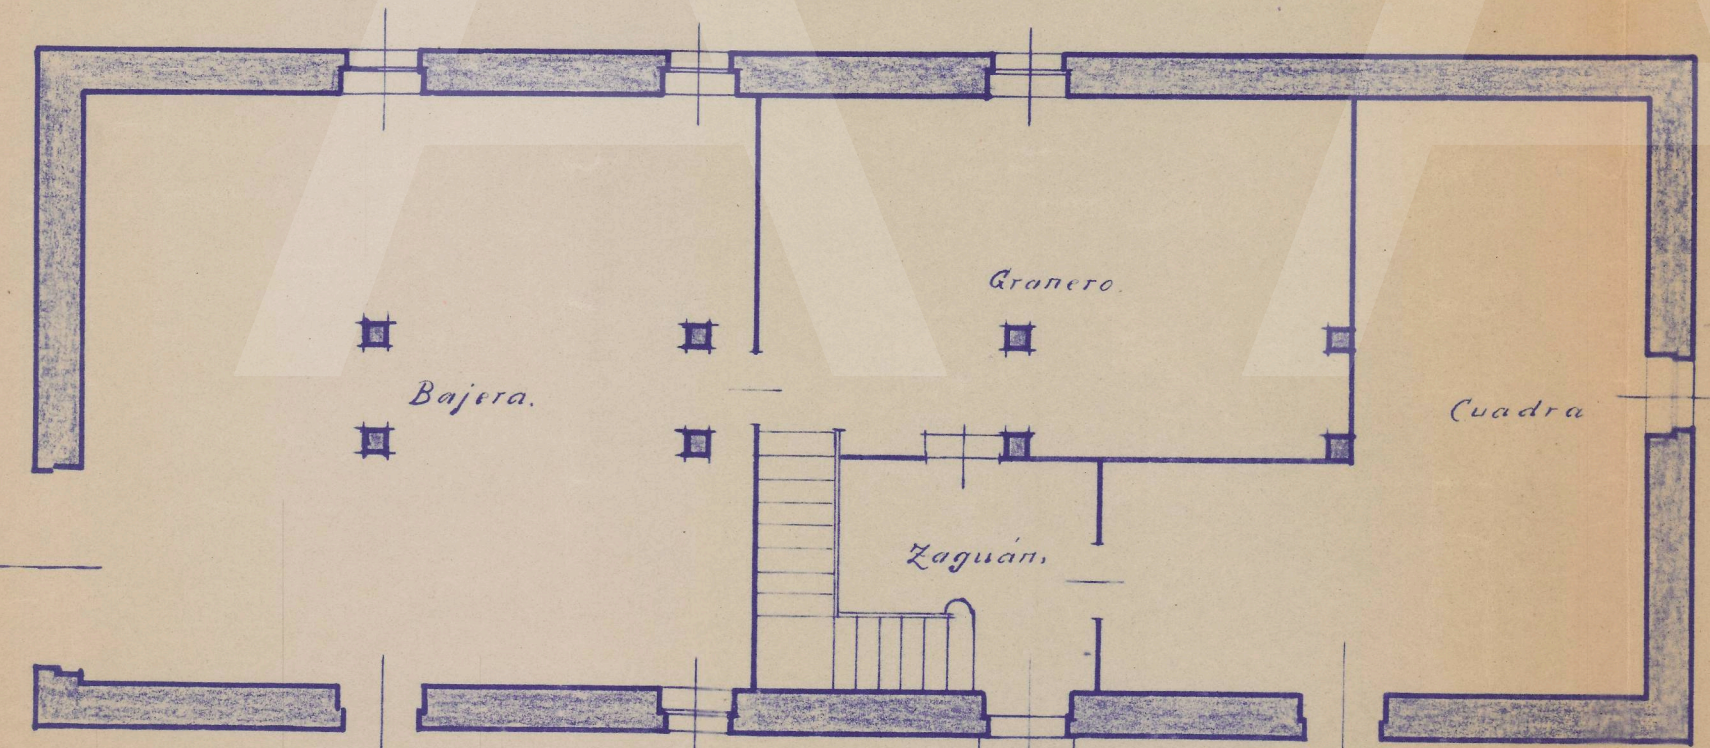


Planta baja.

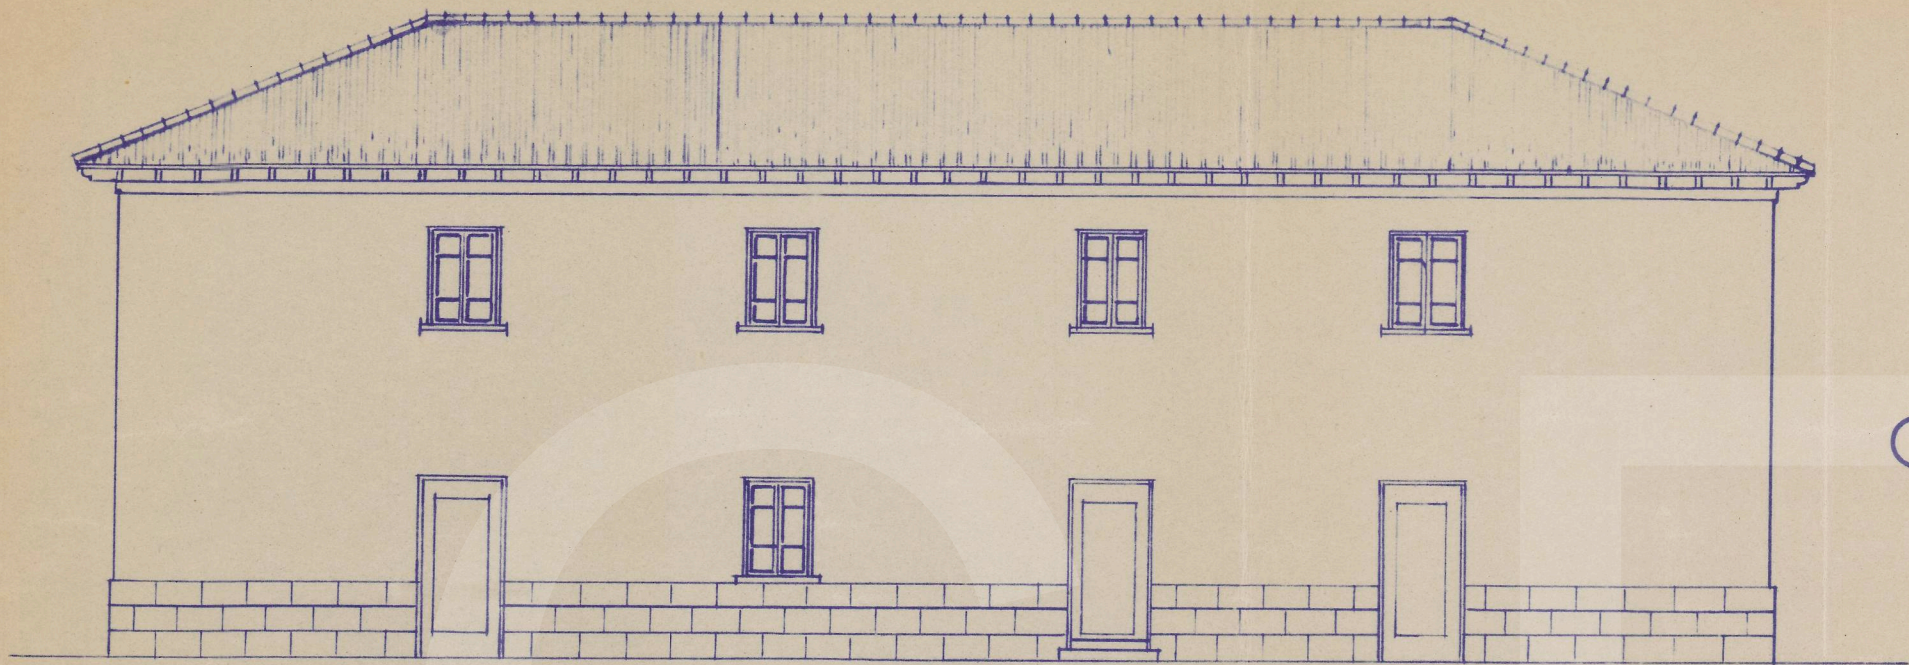

Fachada.

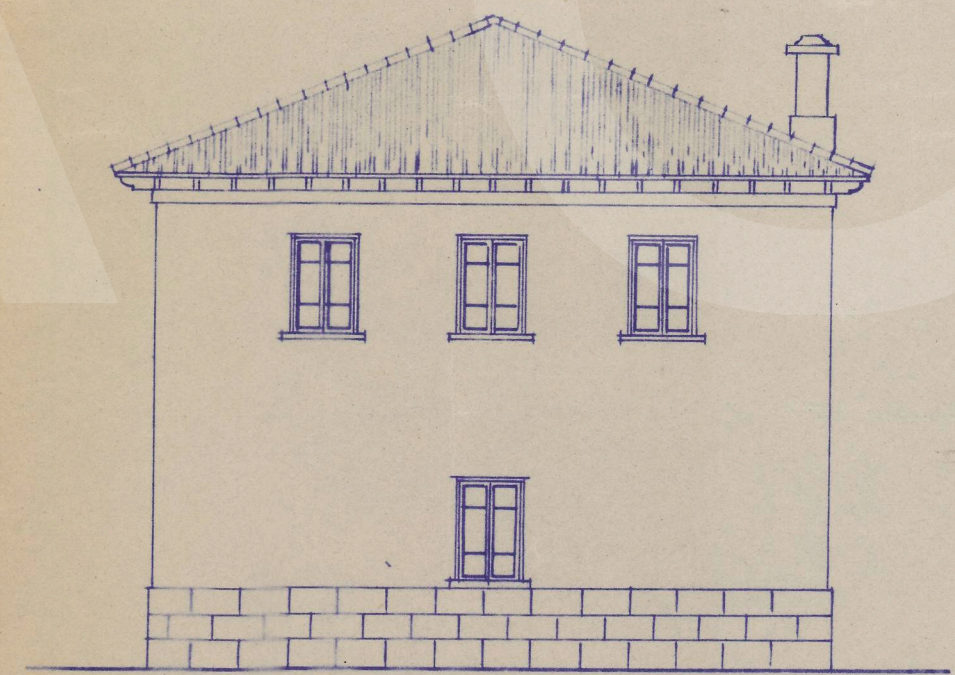

Fachada

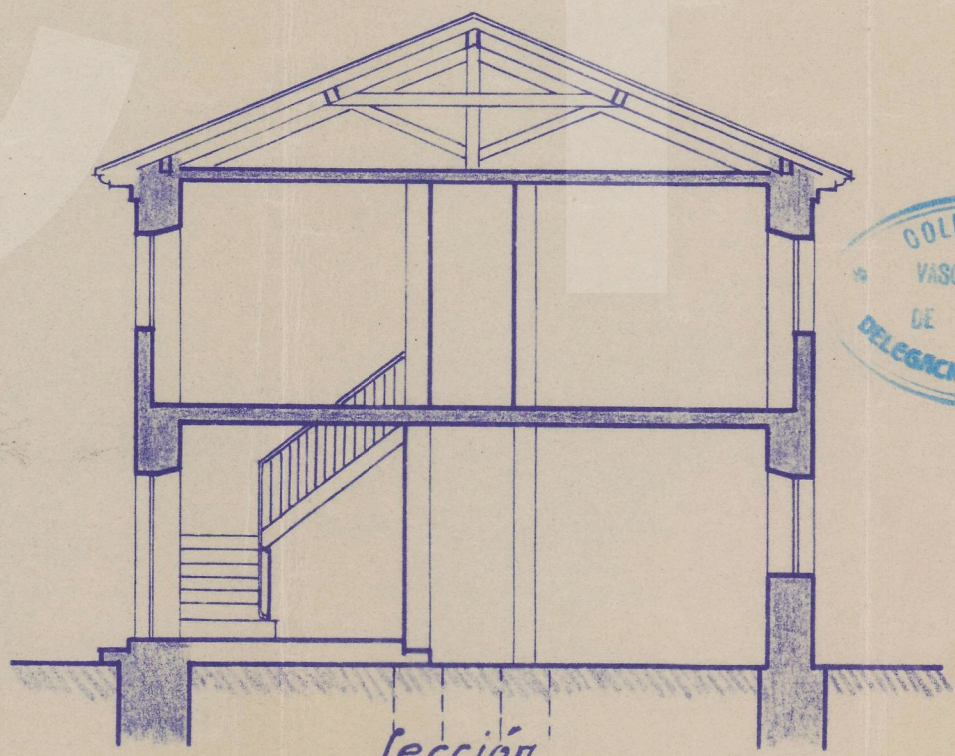

Sección

PROYECTO
DE
CASA EN BARASOAIN
PARA
D. RAMÓN MATEO.
Escala 1:100.

Leóroz 13 de Mayo de 1942.
El Arquitecto

G. Plaza



Registrado el
26 de Mayo de 1942
V. B.
LA COMISIÓN REVISADORA

Plaza
Matte