




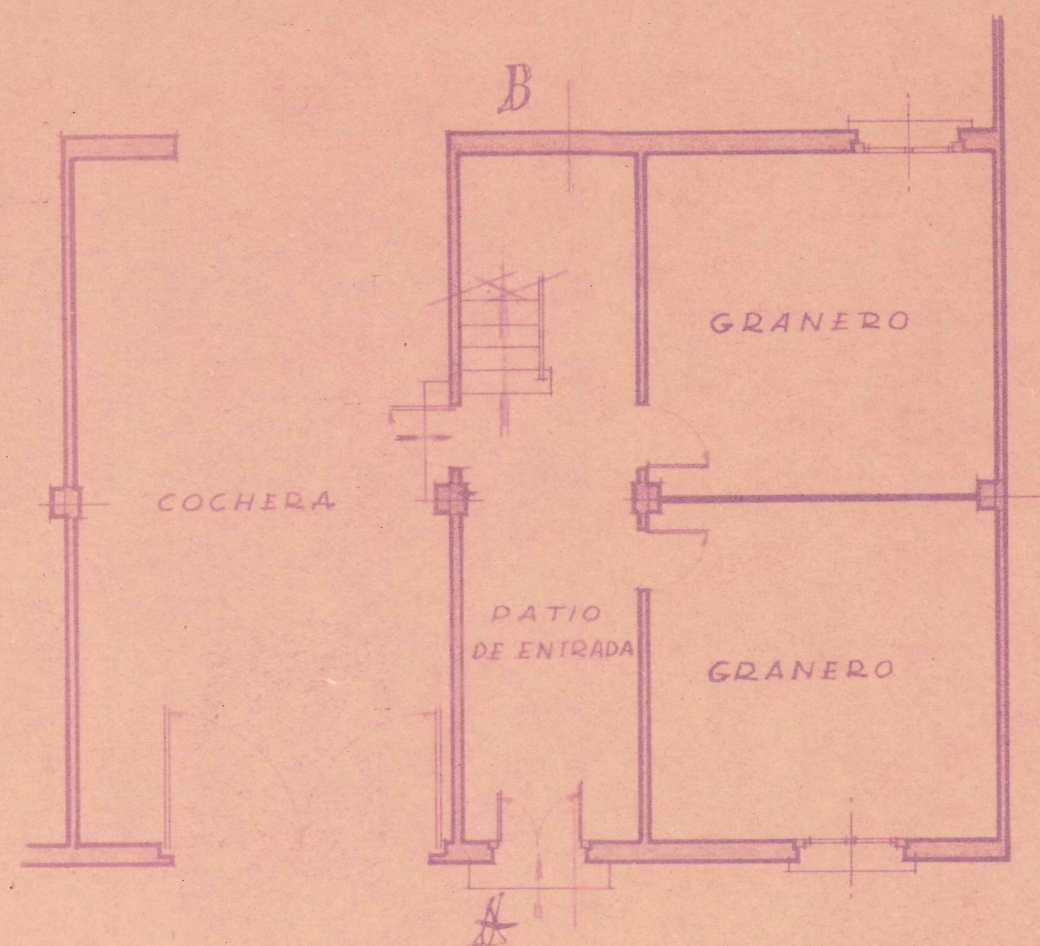

PLANTA BAJA

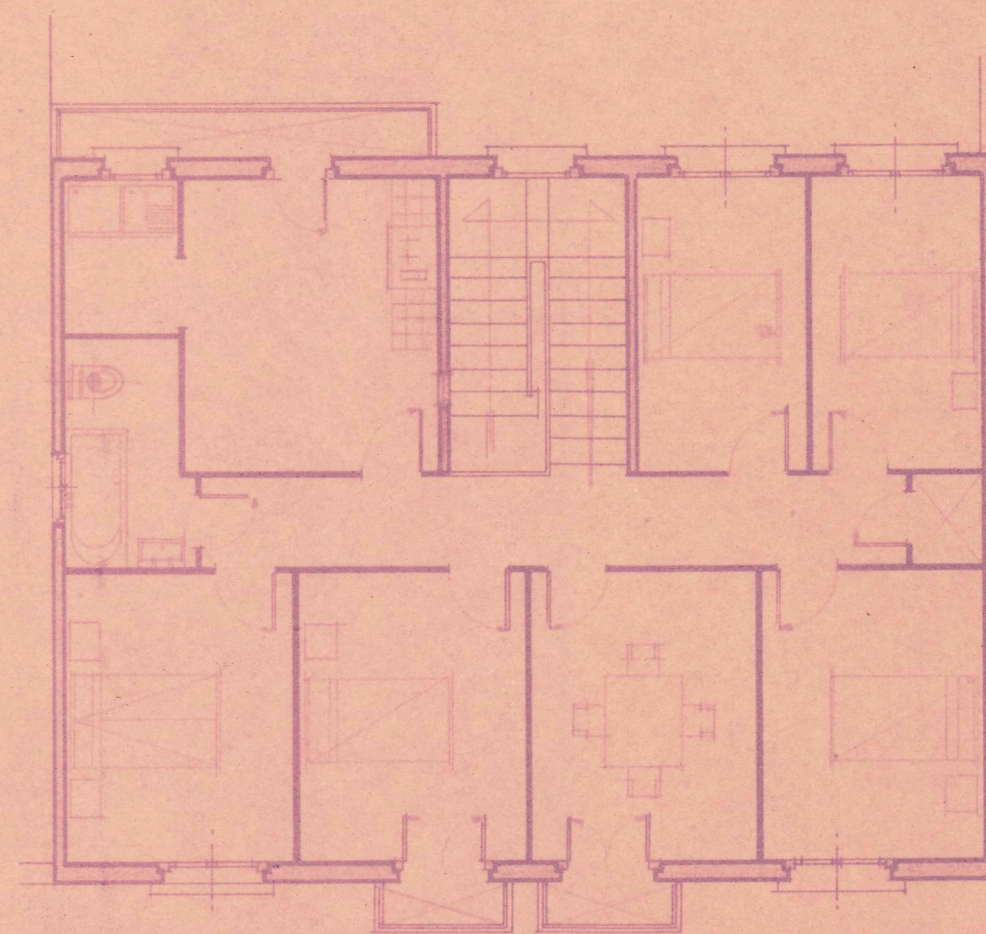


PLANTA PISO

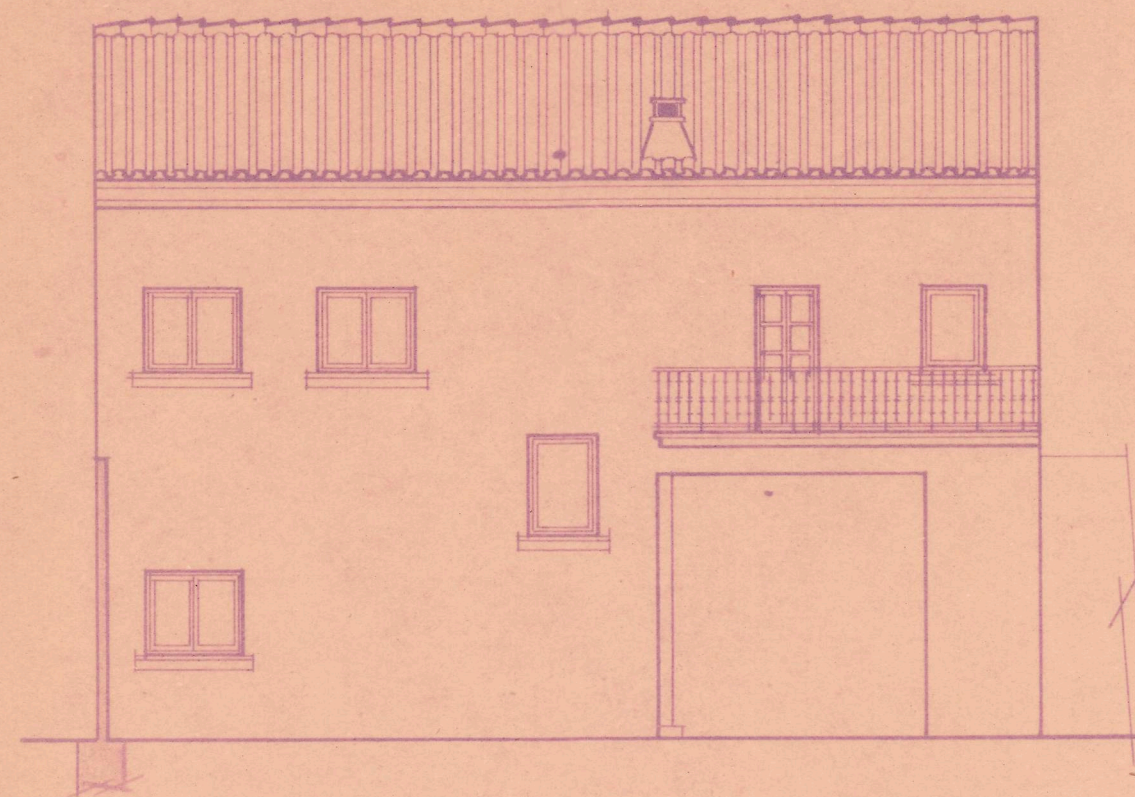


FACHADA POSTERIOR



FACHADA PRINCIPAL

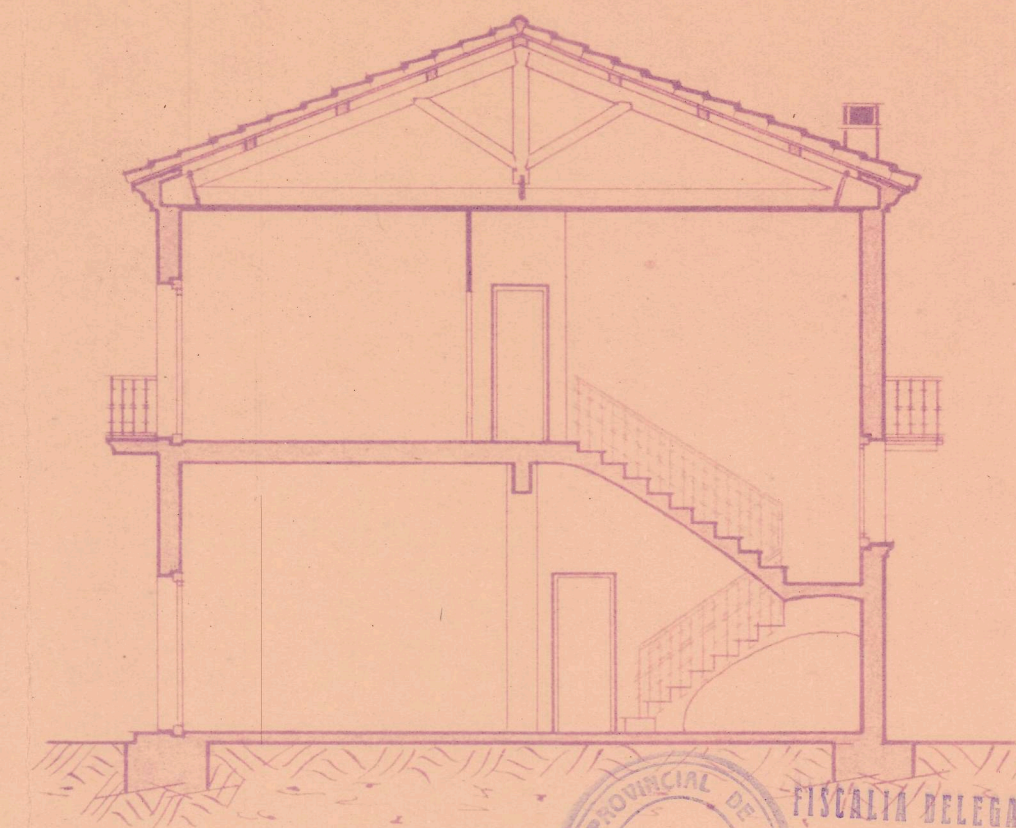

SECCION AB

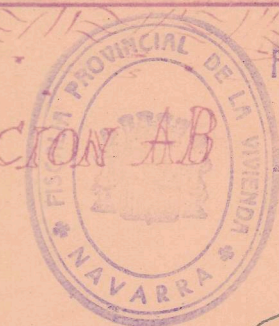

Informado por los Asesores
APROBADO
Pamplona 12 NOV 1948
El Fiscal Provincial,

PROYECTO DE
CONSTRUCCION DE CASA-VIVIENDA
PARA DON DIONISIO GARCIA
EN CADREITA

ESCALA 1:100

PAMPLONA AGOSTO DE 1948

EL ARQUITECTO:

COLEGIO OFICIAL DE ARQUITECTOS
VASCO-NAVARRO

DELEGACION DE NAVARRA
Registrado el 25 AGO. 1948

Vº. Bº.

LA COMISION REVISORA

U. Antea

Javier Eysarza