






Gallinero.

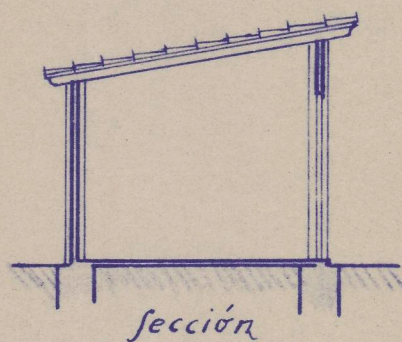


sección

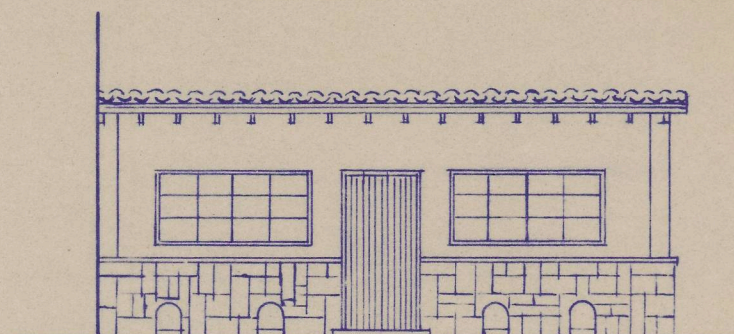


Fachada

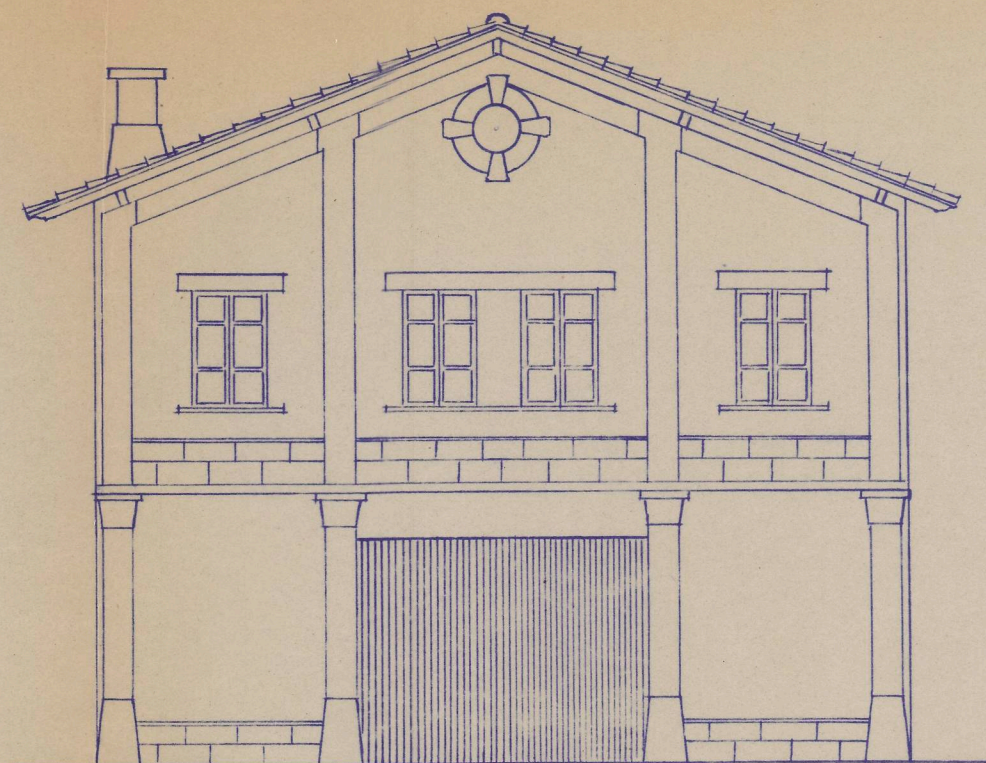


Fachada.

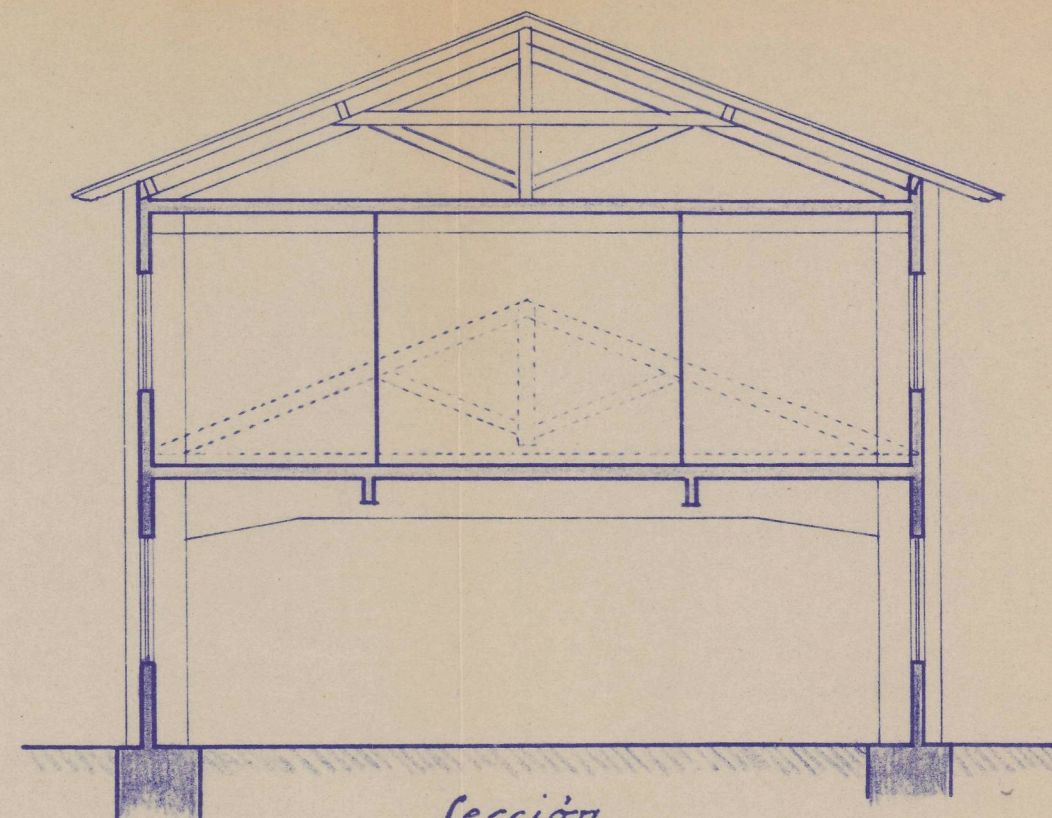

sección.

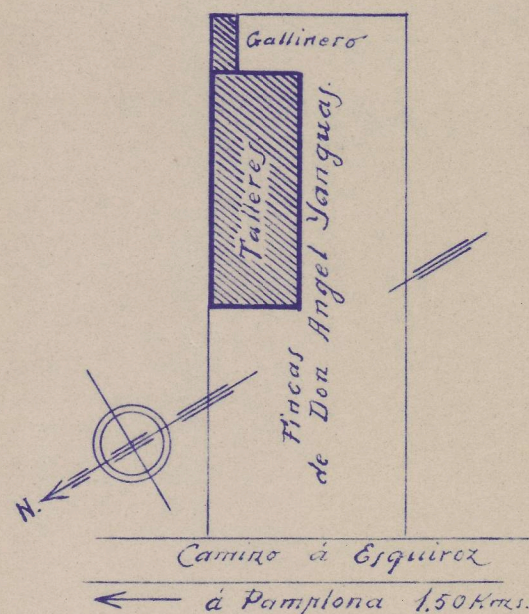

Emplazamiento.

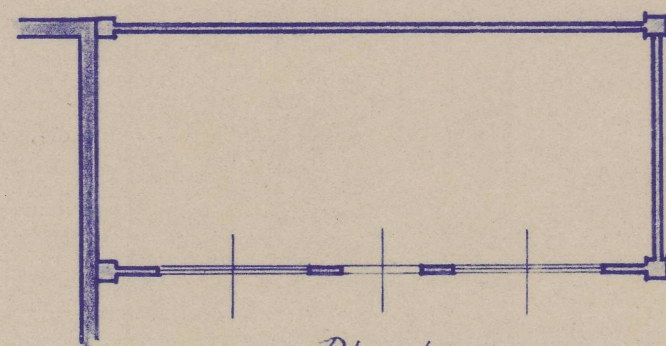

Planta.



Talleres

— obra existente
— obra en proyecto.



Pórtico.

Proyecto de Vivienda y Gallinero en el camino de Esquiroz para D. Angel Yanguas.
Escala 1:100

Lezaro 14 de Abril de 1942.
El Arquitecto.

J. Plaza

Planta baja

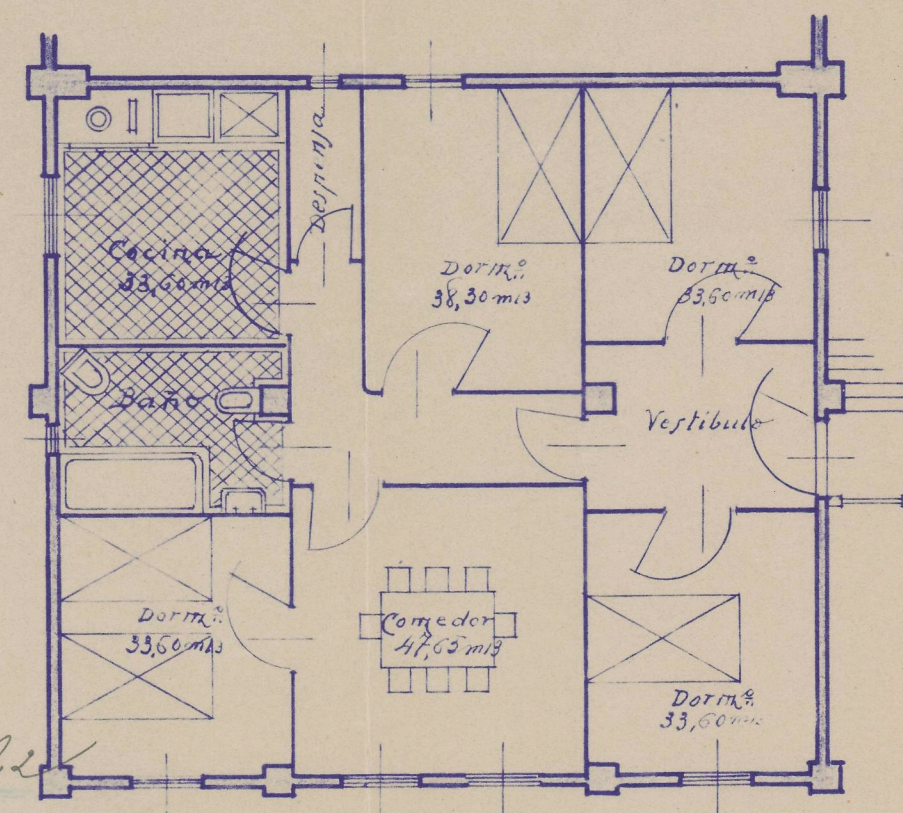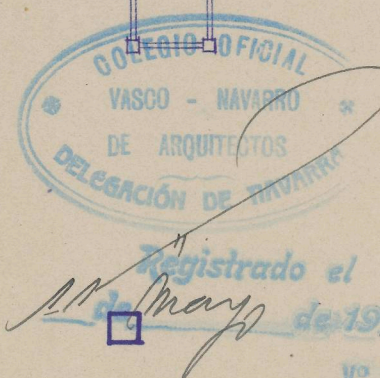

Planta de piso.

Registrado el
de Mayo de 1942
V. B.
LA COMISIÓN REVISADORA
Mane Guibert
Plaza