



Proyecto de casa en Milagro (c.º de Arzaga) para D. Feliciano Los Arcas.

FISCALIA DELEGADA DE LA VIVIENDA
DE NAVARRA
Int. por los Asesores
PROBADO
Pamplona 24 ABR 1947
El Fiscal Provincial,

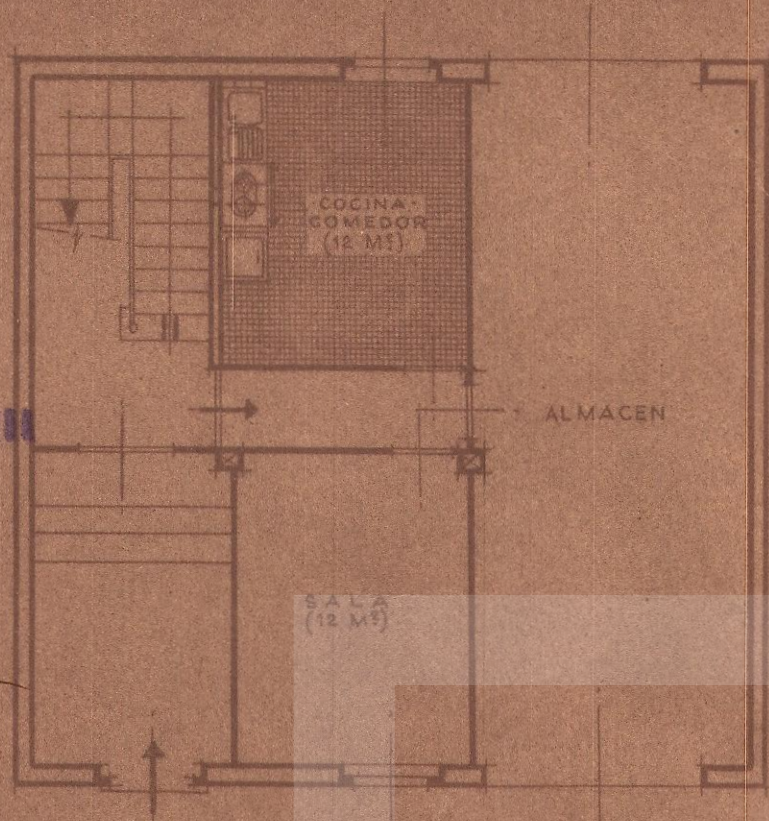


Planta baja


Registrado el
24 Mayo 1947
REGISTRO OFICIAL
NAVARRA
ARQUITECTURA

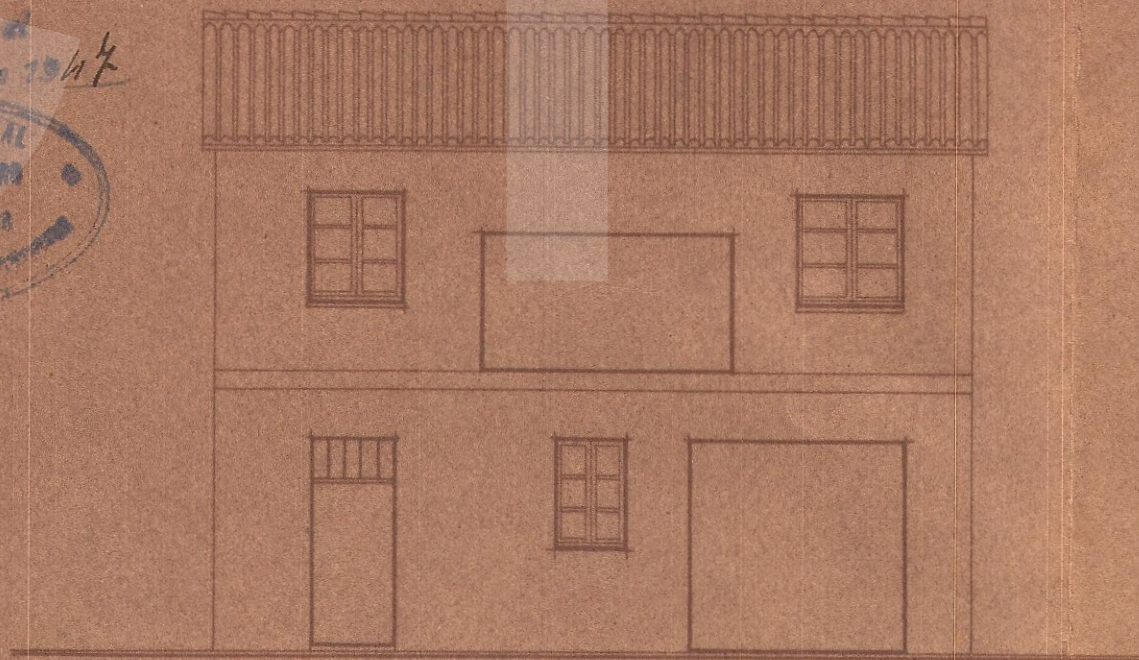

Fachada princ.

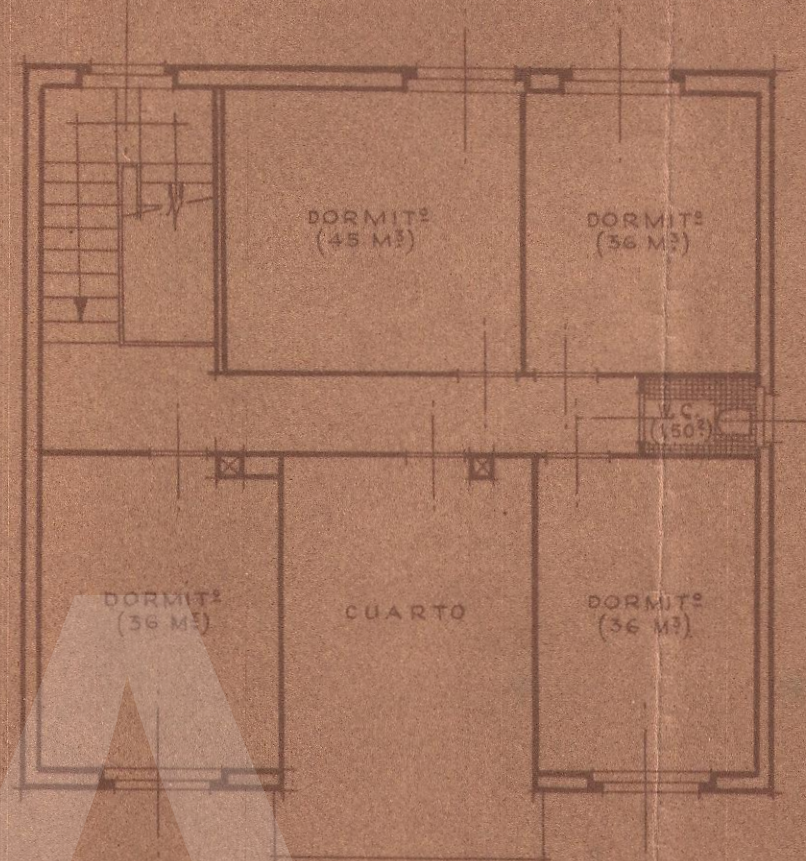

Planta de piso

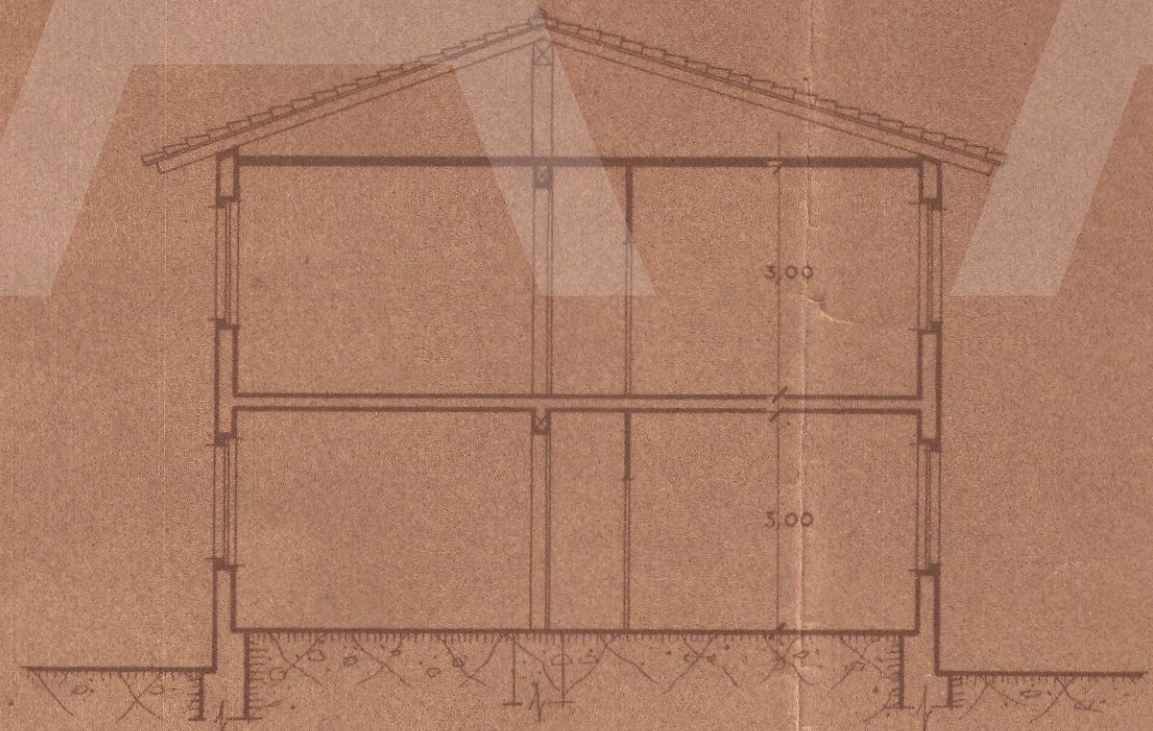

Sección

Pamplona, Mayo de 1947

POR LA DELEGACION DE NAVARRA
LOS ARQUITECTOS,

[Signature]

Escala 1:100