




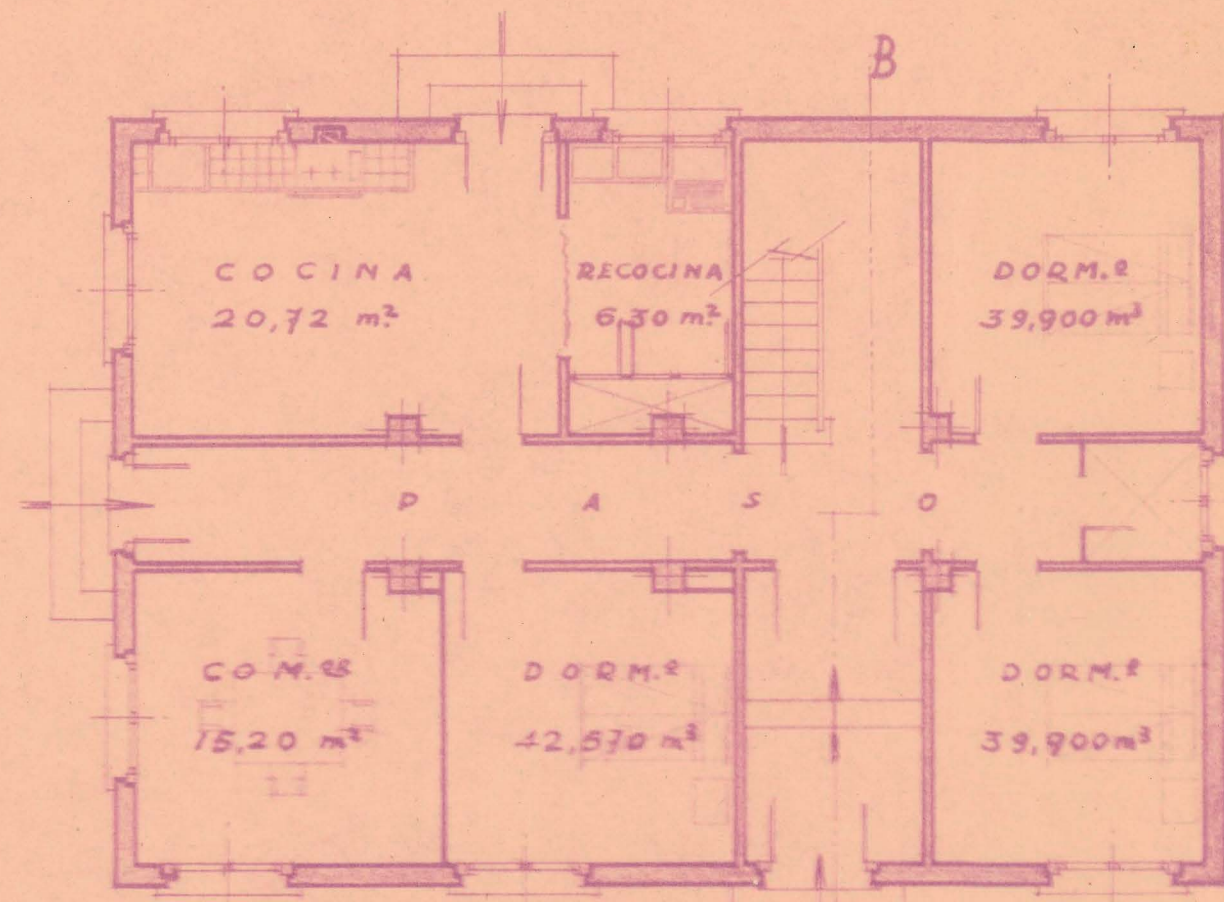


Planta baja

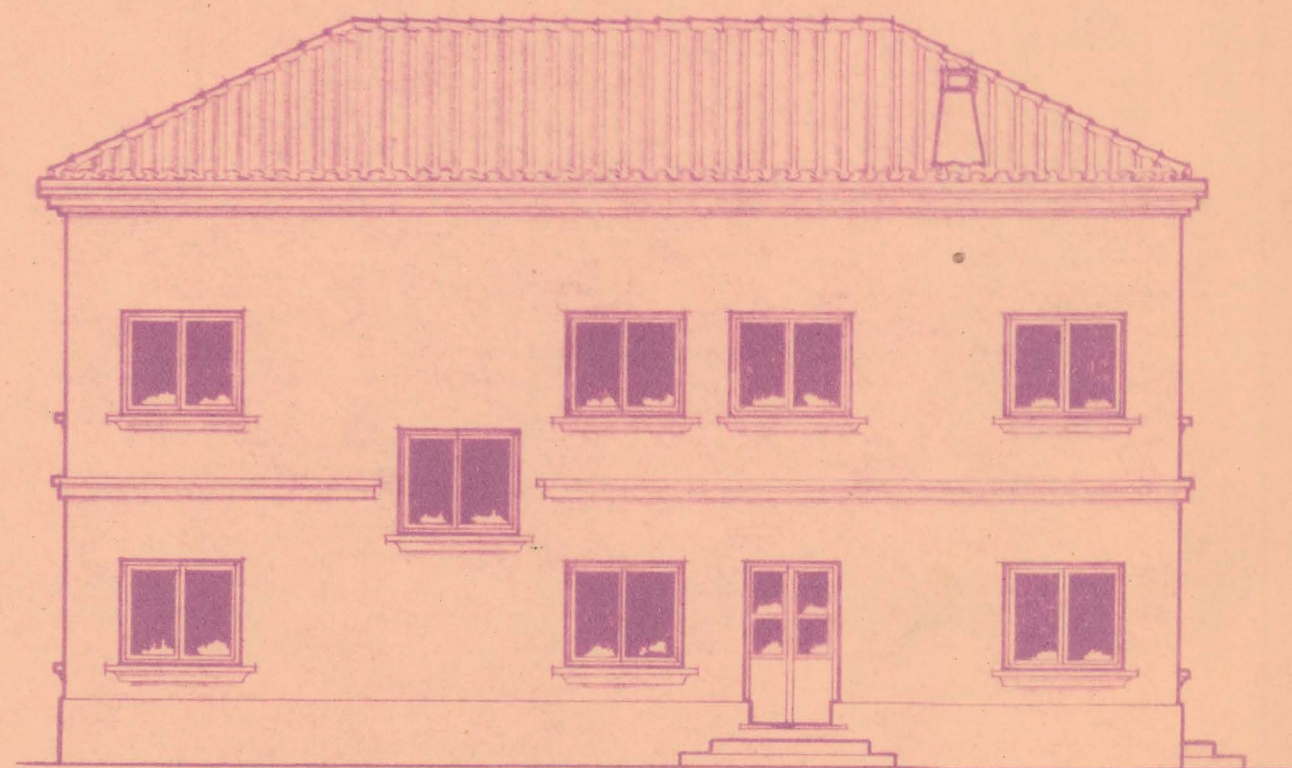

Fachada Posterior

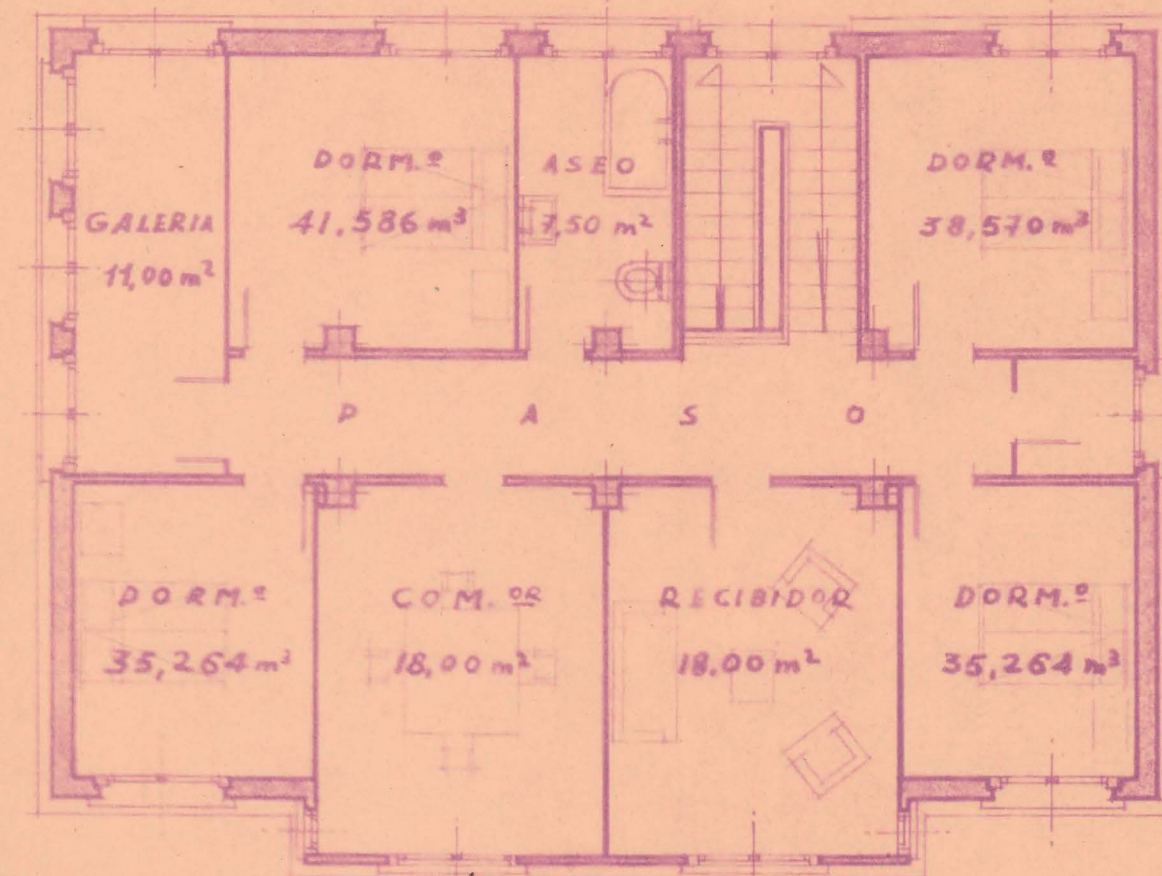


Planta piso

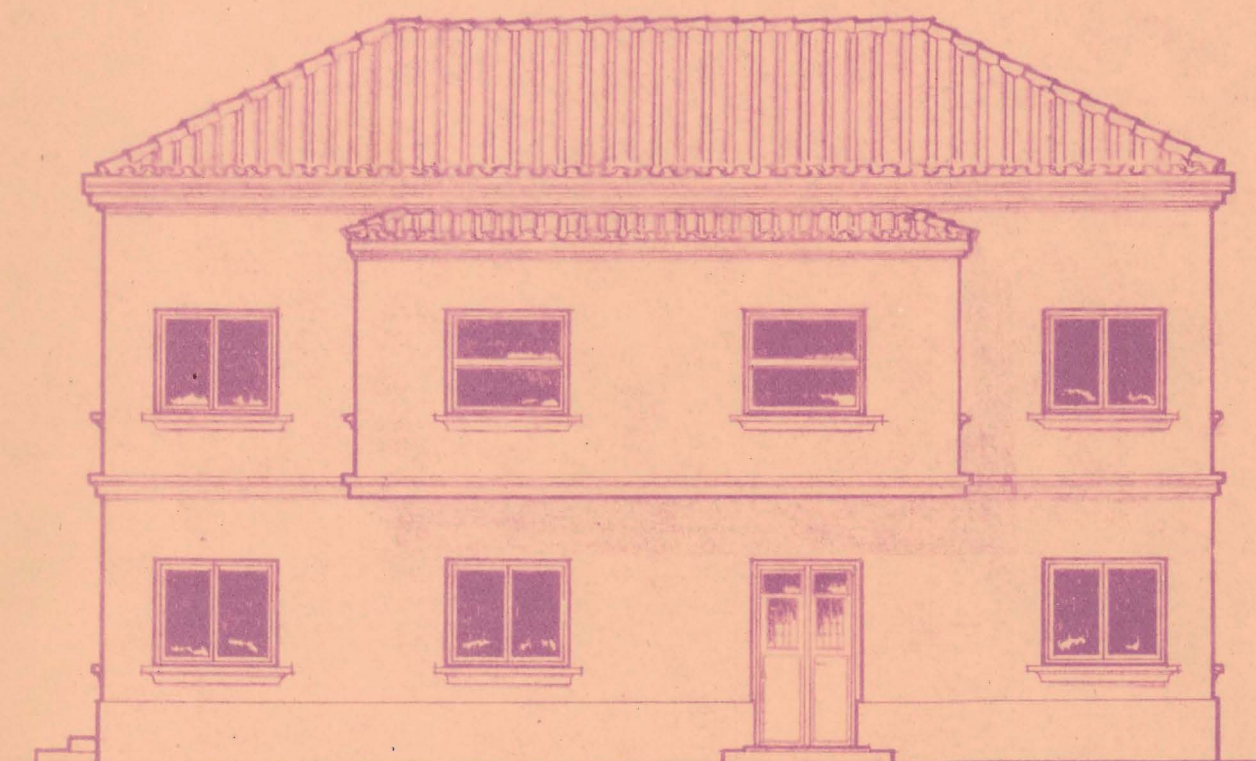


Fachada Principal



Fachada Sur

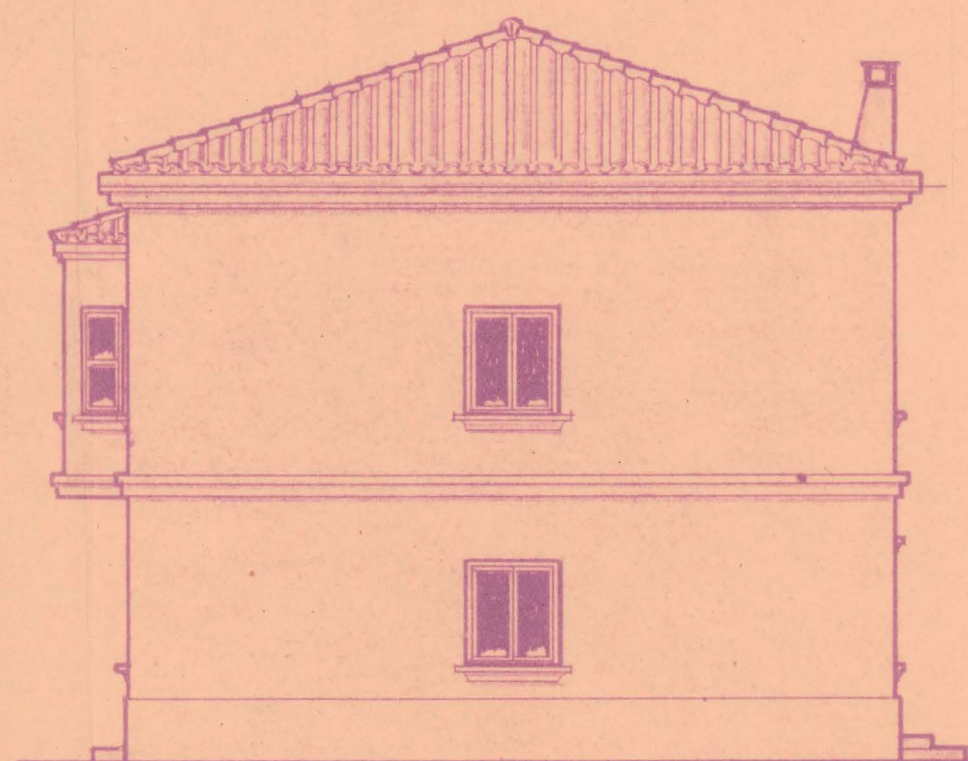

Fachada Norte

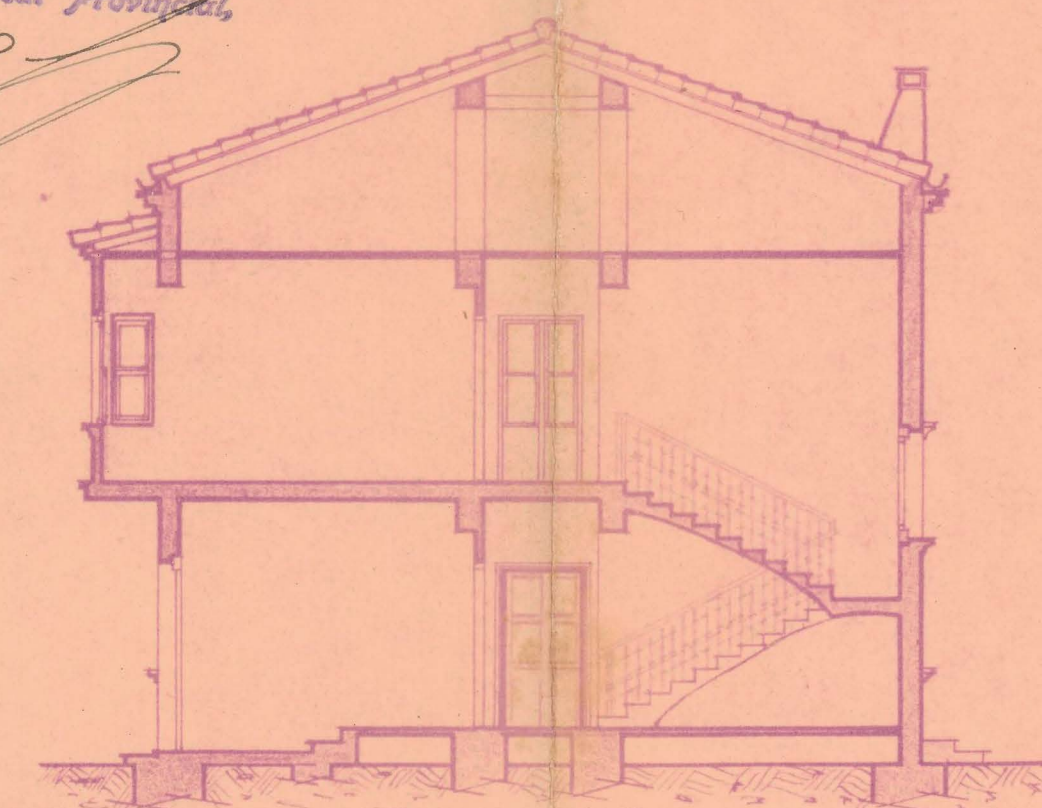

Sección A B

PROYECTO de VIVIENDA
para
DON JOSE ALLO
EN CADREITA
Escala 1:100

PAMPLONA ABRIL DE 1948 EL ARQUITECTO:
COLEGIO OFICIAL DE ARQUITECTOS
VASCO-NAVARRO
DELEGACION DE NAVARRA
Registrado el 30 Abr. 1948
Vº. Bº.
LA COMISION REVISORA

Javier Espartero

Manu Guibet

DELEGACION DE LA VIVIENDA
DE NAVARRA
Informado por los Asesores
APROBADO
Pamplona 20 MAY 1948
El Fiscal Provincial.