




Arteta

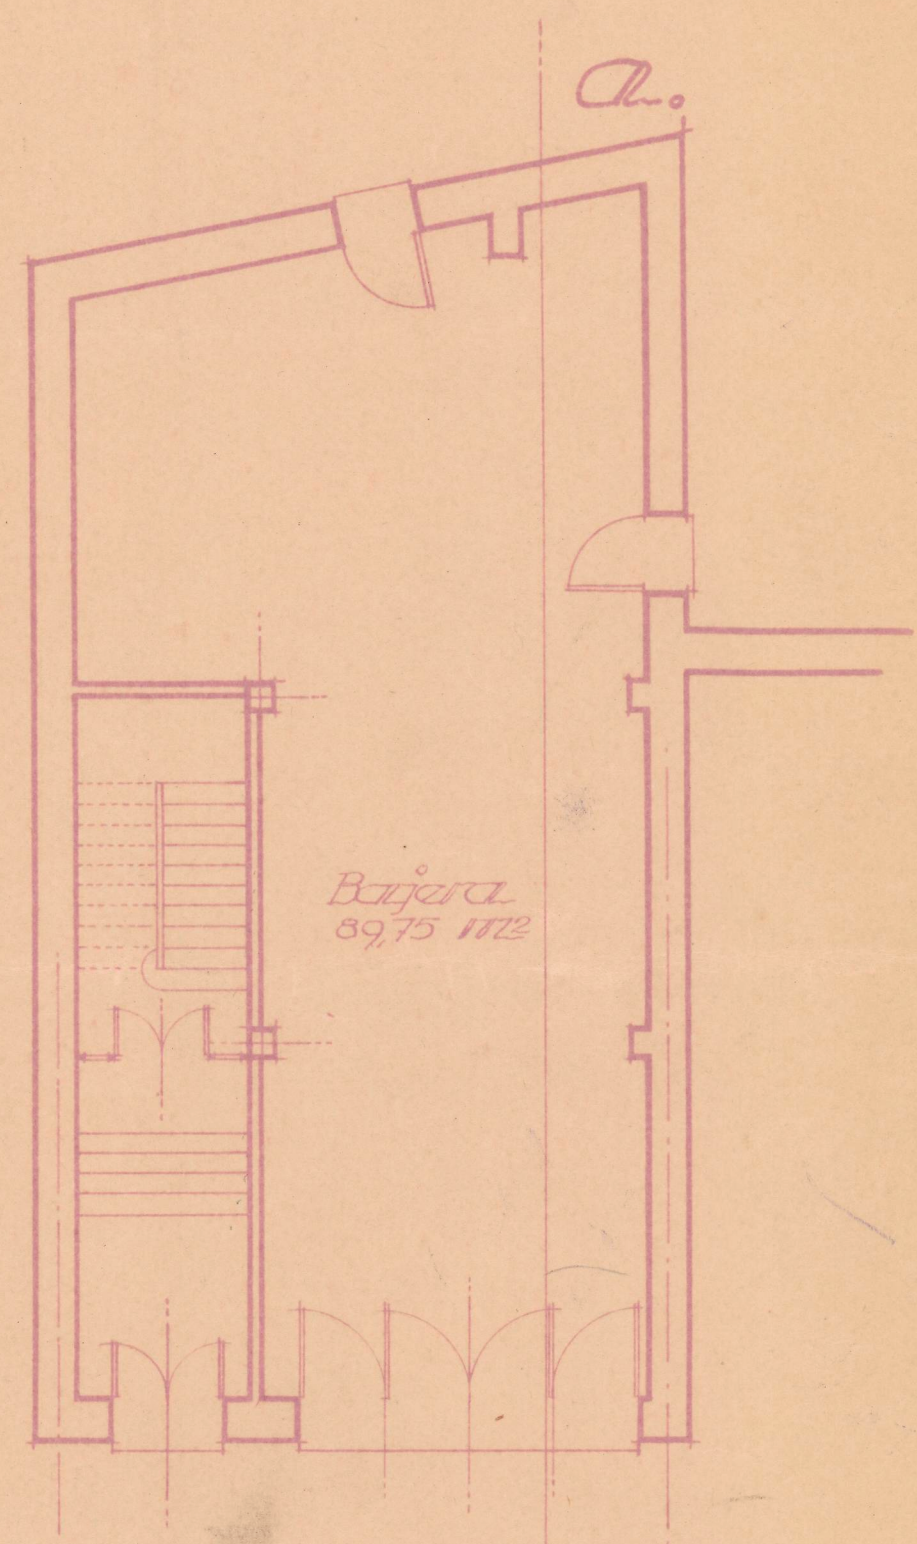

Planta baja

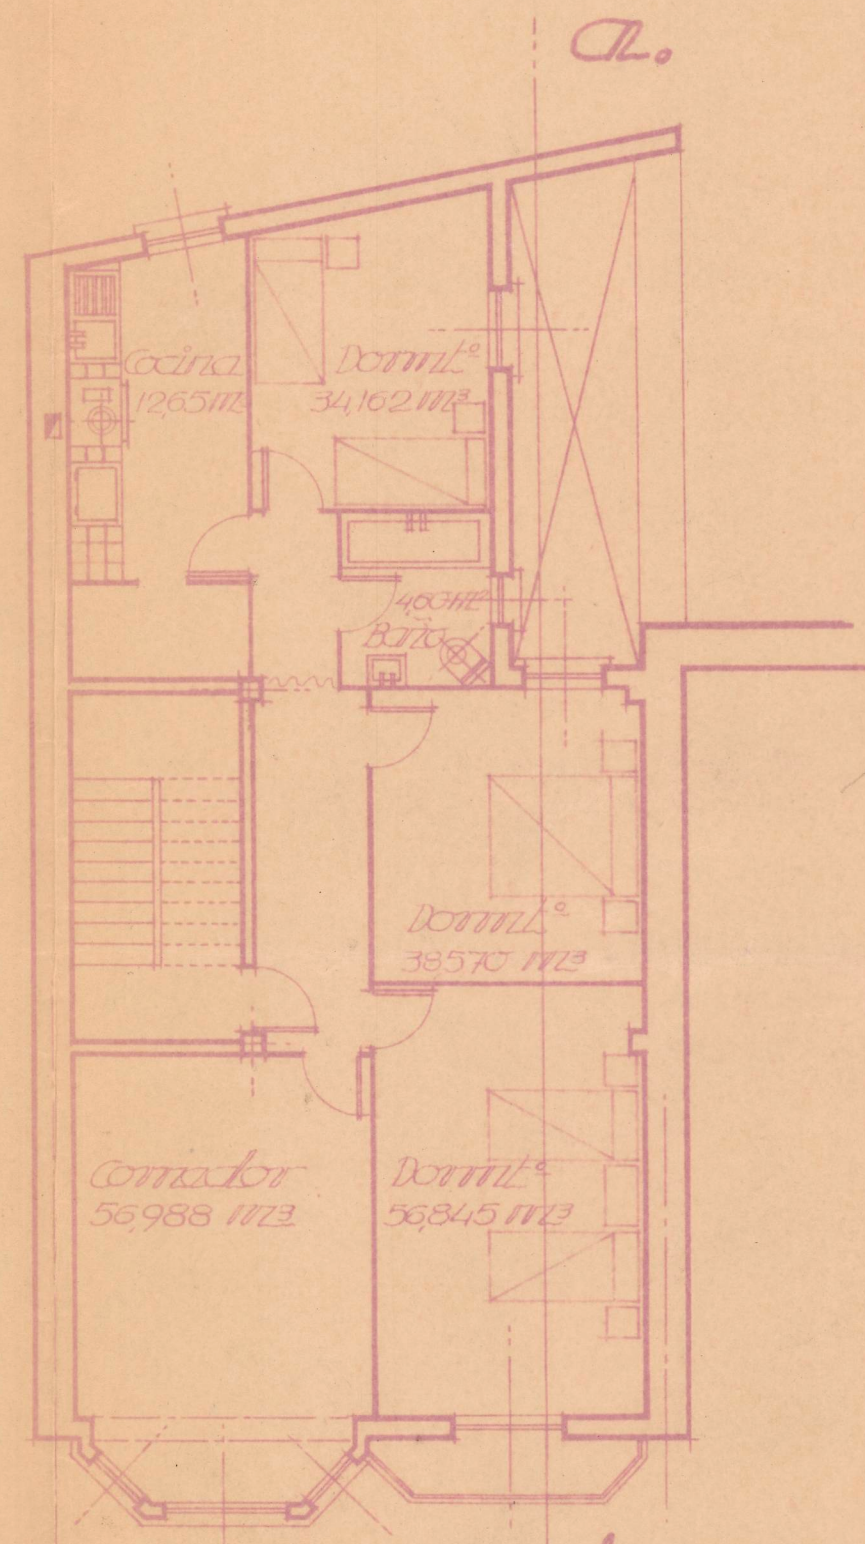

Plantas 1ª y 2ª

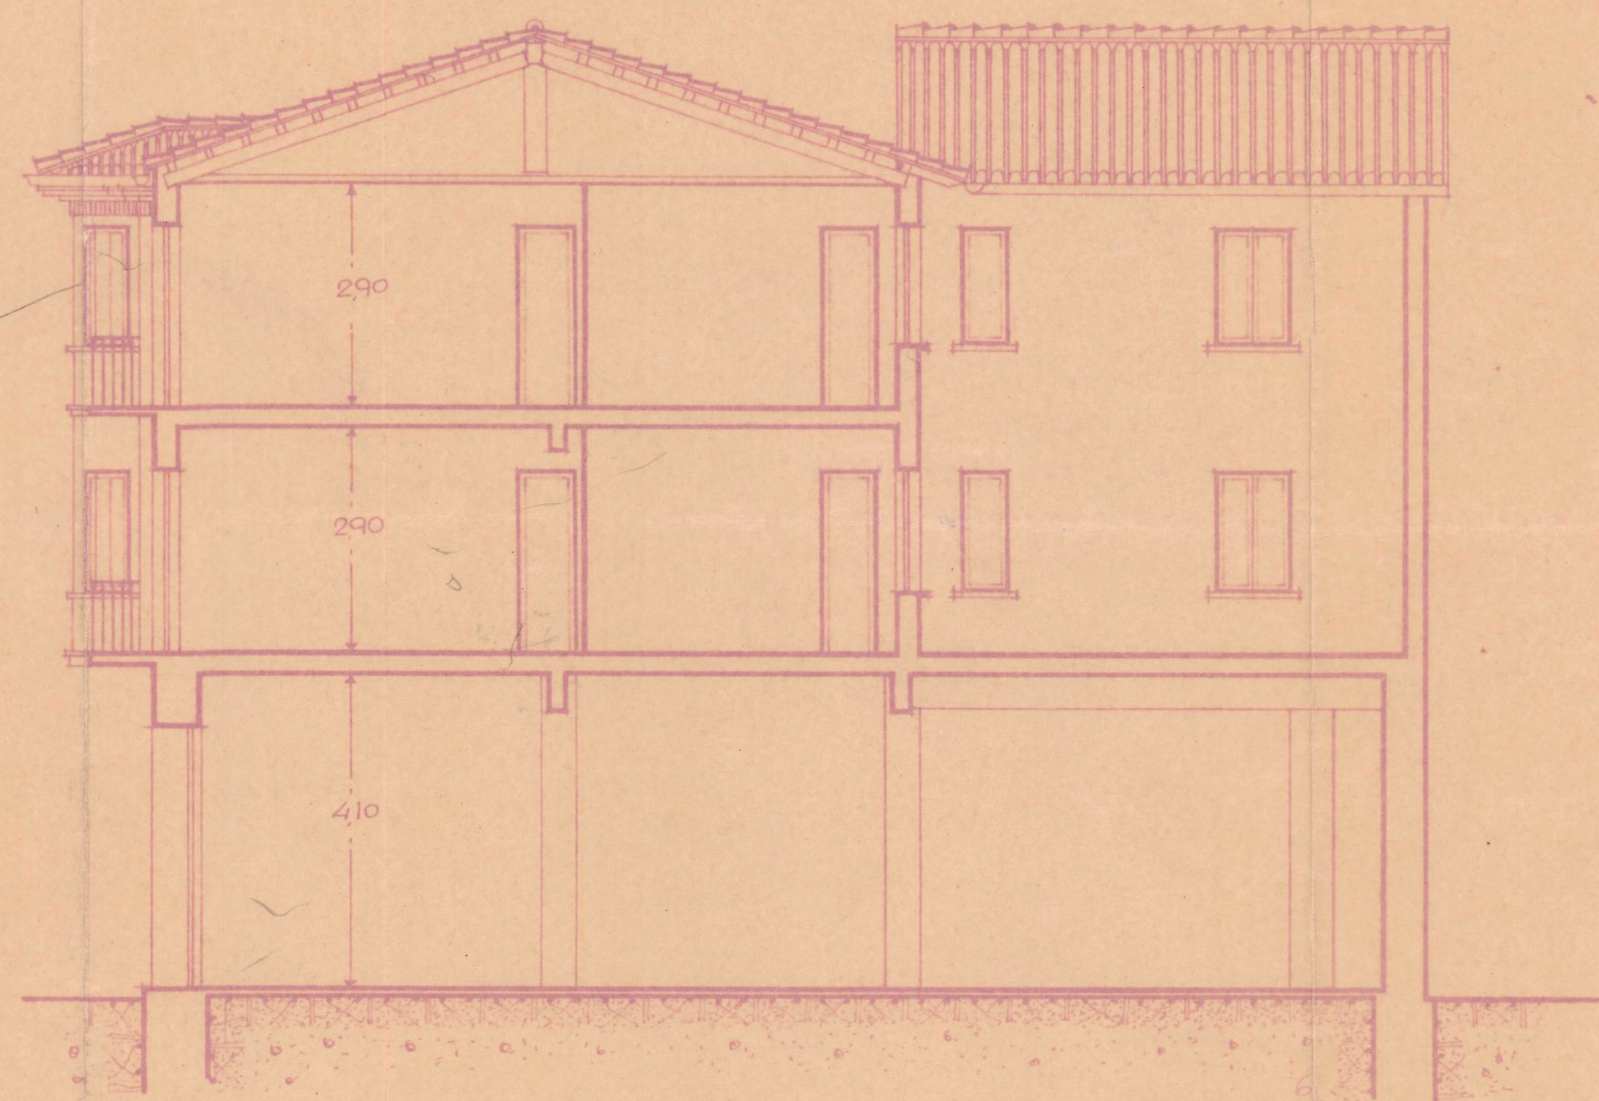

Sección por a-b



Fachada principal

DOMINGO ARIZ ARMENDARIZ
ARQUITECTO
PAMPLONA

1916-1917	Proyecto de casa de pisos	
	Empleador: Subv. Nav. de D.R. Gela	Proje. de D.R. Gela
	Arquitecto autor del proyecto y director de las obras.	Planta, alzado, sección
	Firmado: D. Ariz	Escala: 1:100.