




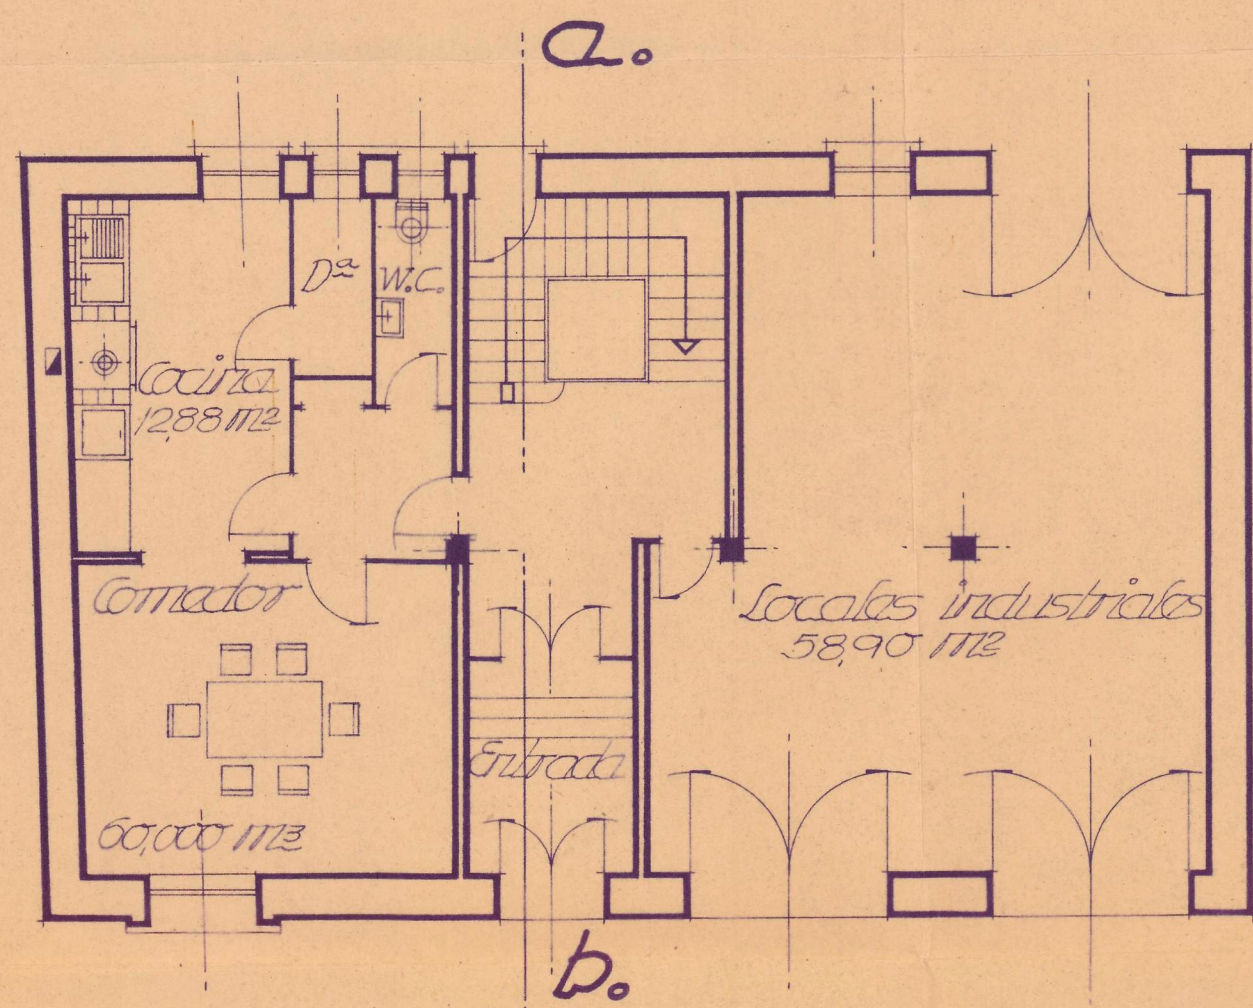

Planta baja

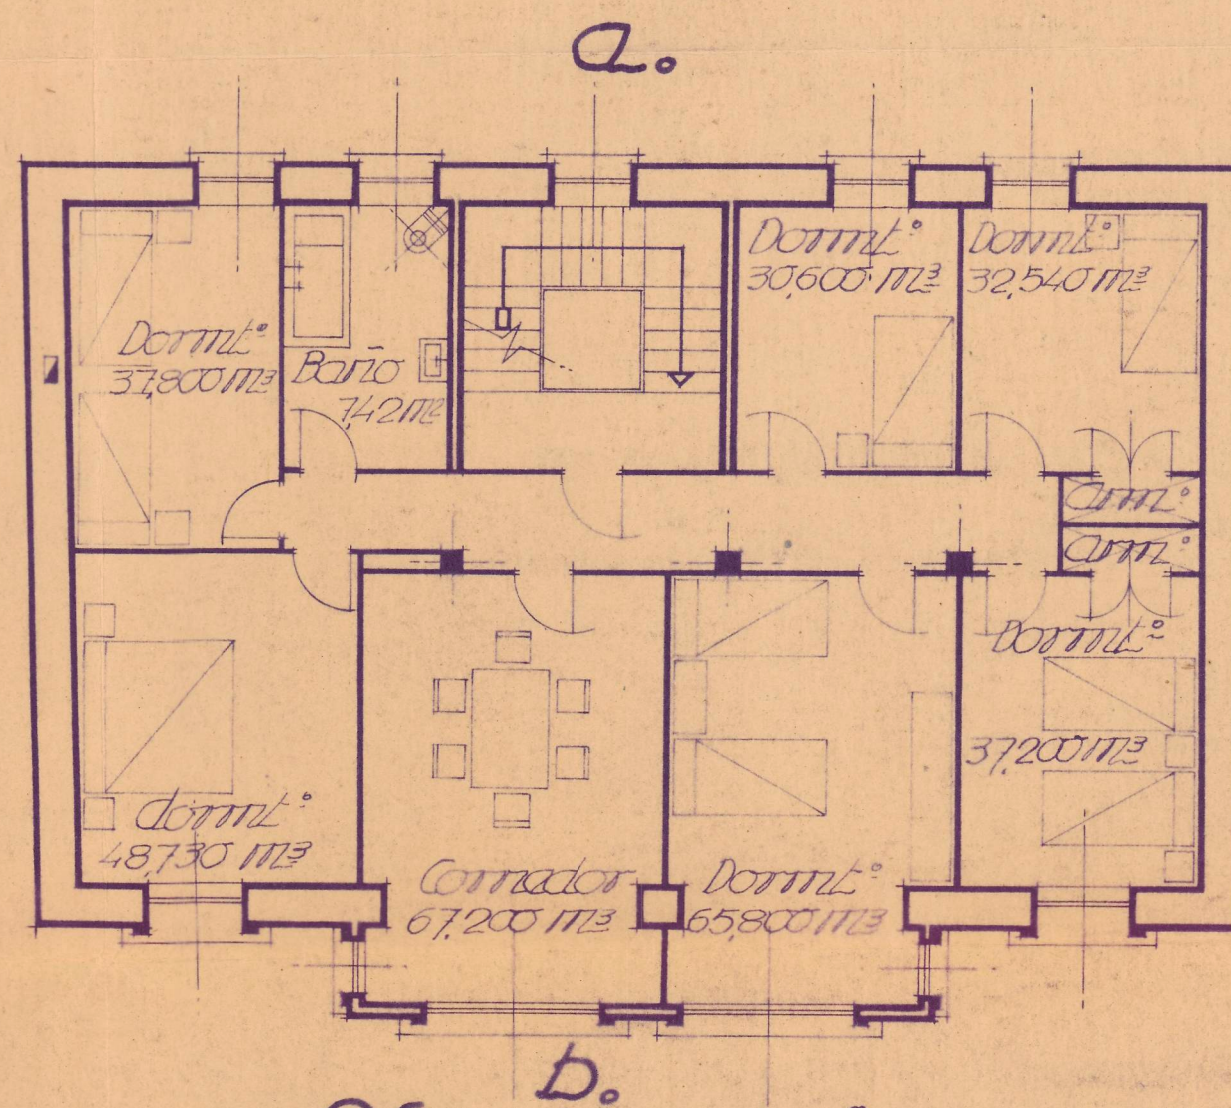


Planta primera

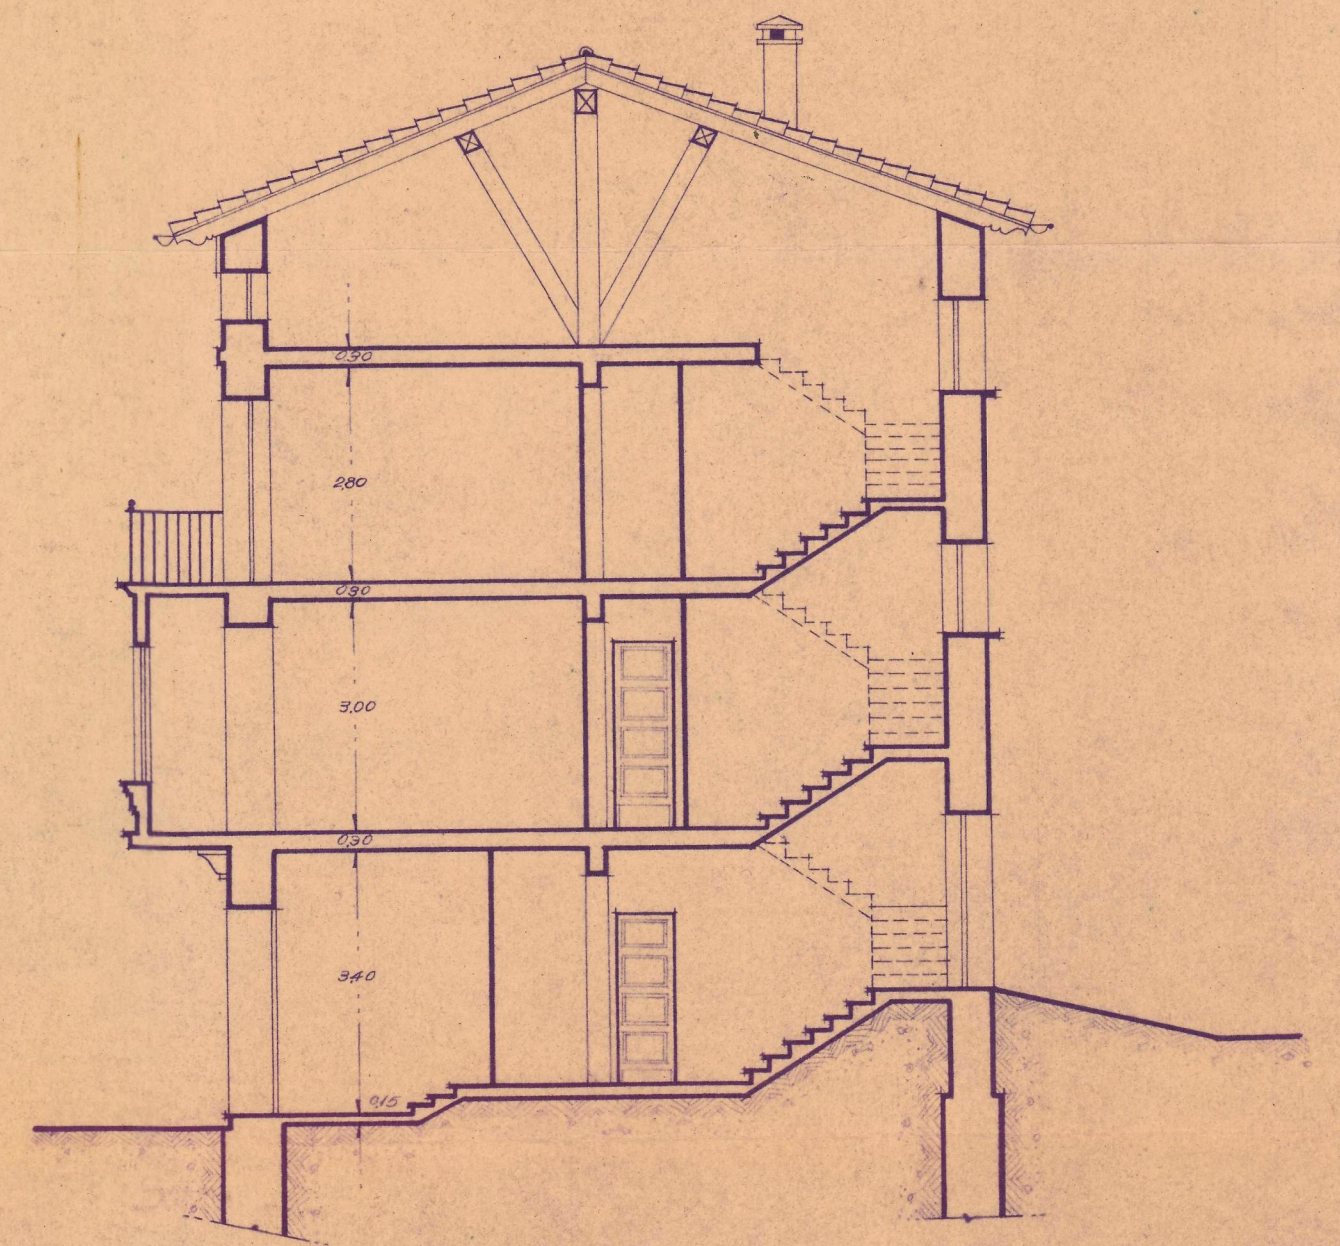

Sección por a-b



Fachada principal

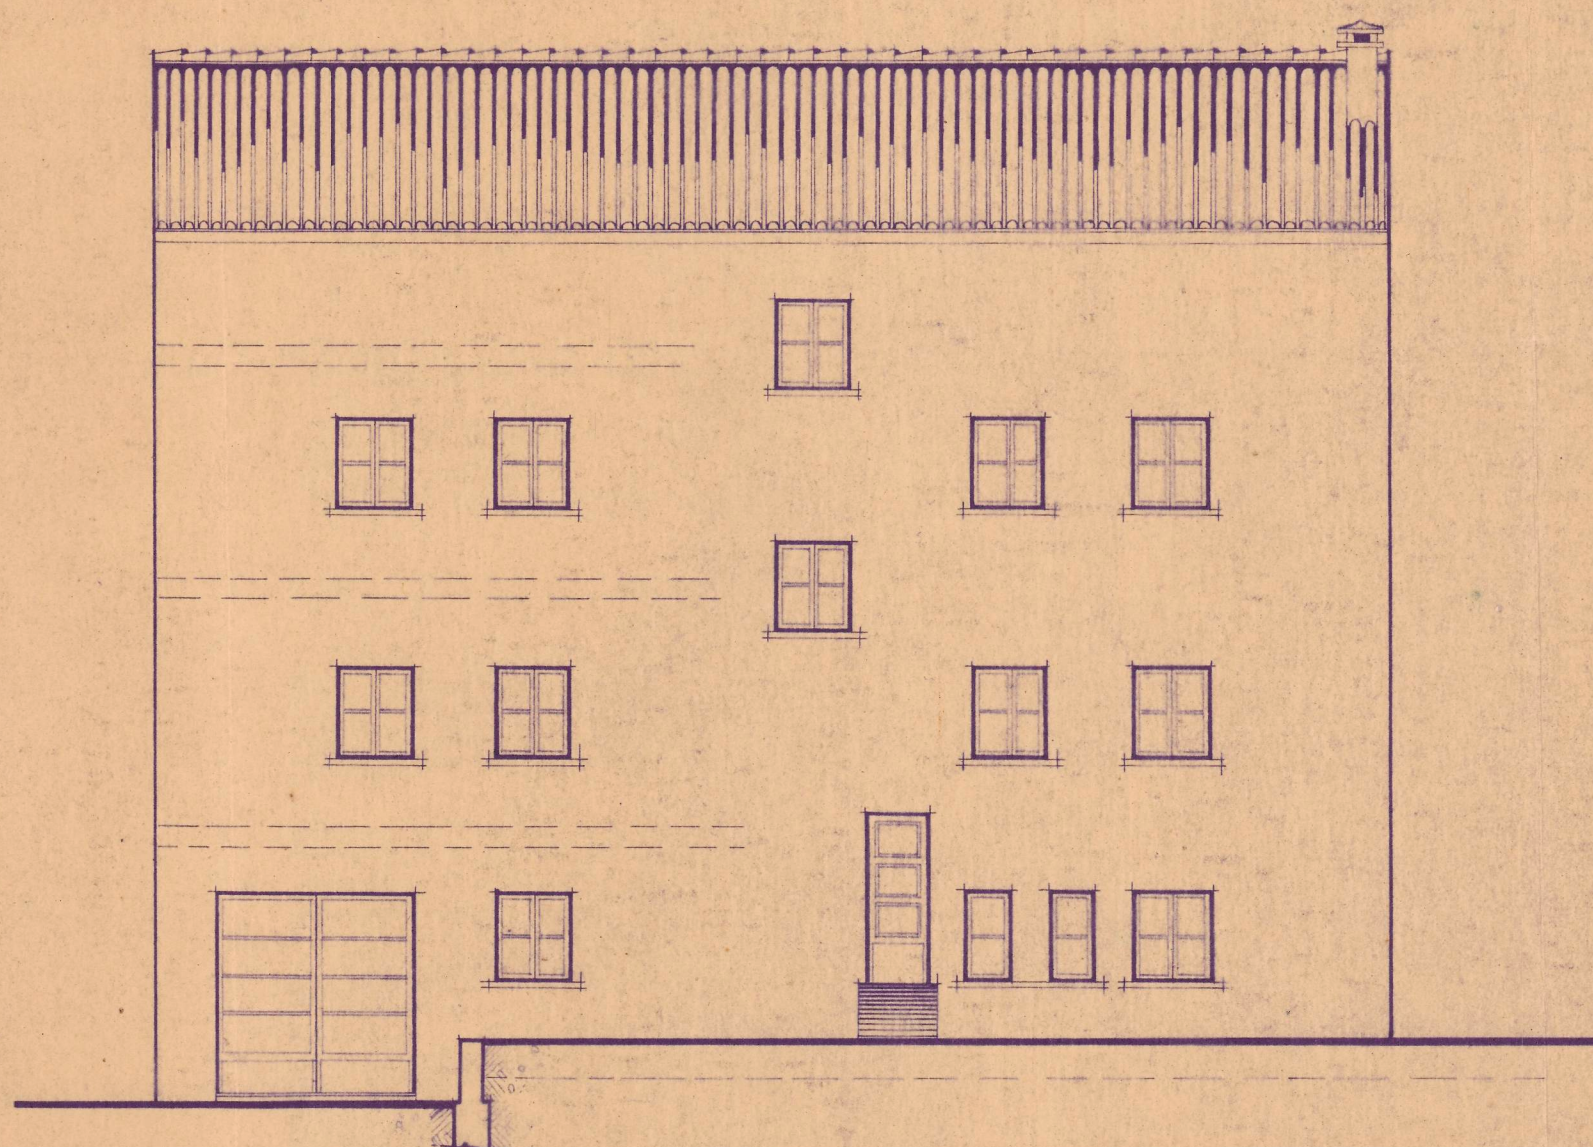

Fachada posterior

Visto y aprobado por la Fiscalía P. de
la Vivienda.
Pamplona, 9 de Octubre de 1945.
El Fiscal Provincial.

Jaime R.

OFICIAL DE ARQUITECTOS
VASCO-NAVARRO
DELEGACION DE NAVARRA
Registrado el 16 de Junio 1945
Vº. 4º.

LA COMISION REVISORA

Eduardo Ariz

Proyecto de casa de tres plantas

Proje. D. Emilio Cuatrecasas

Emplaz. Alcazar (Navarra)

Arquitecto autor del pro-
yecto y director de las obras.

Eduardo Ariz

Firmado: Domingo Ariz

Plantas, alzados y sección

141

DOMINGO ARIZ ARMENDARIZ
ARQUITECTO
PAMPLONA

Escala: 1/100