




Tejedor

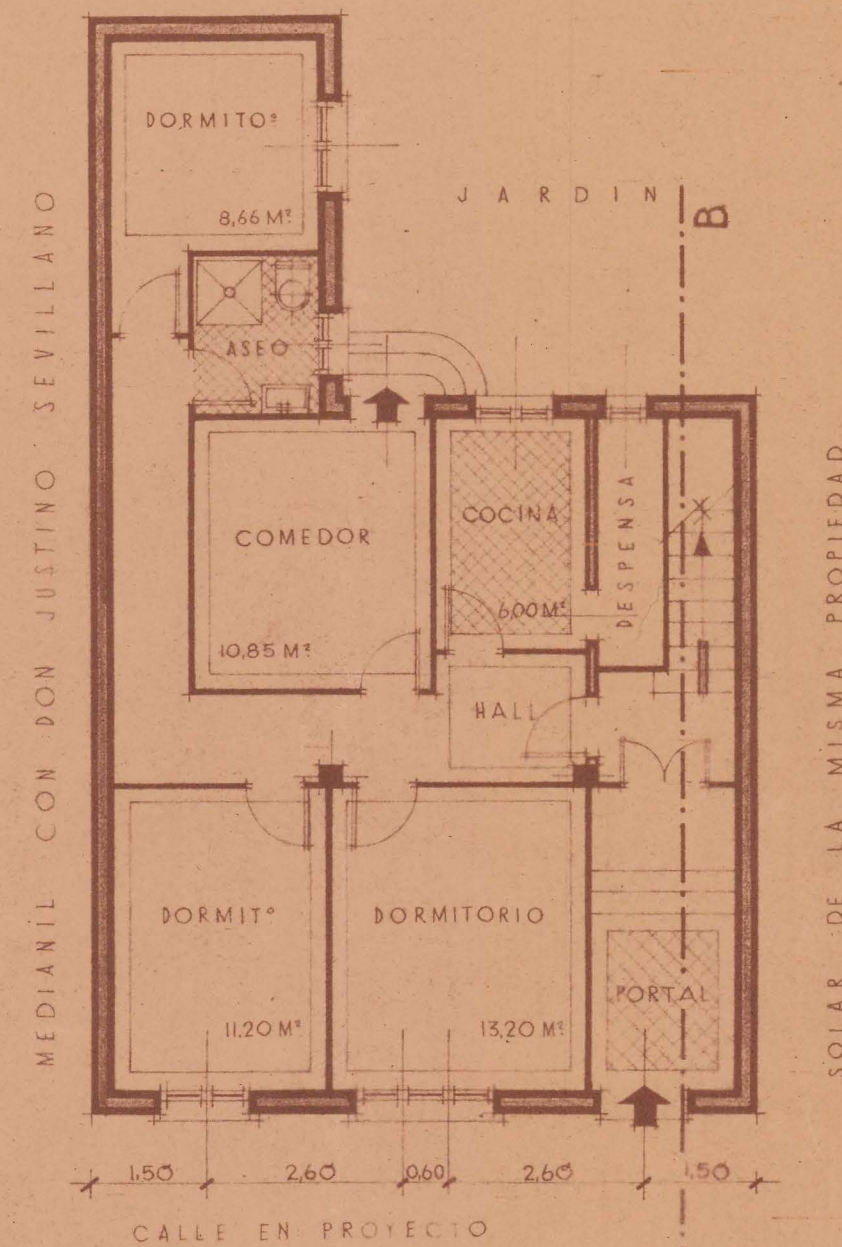


Planta baja

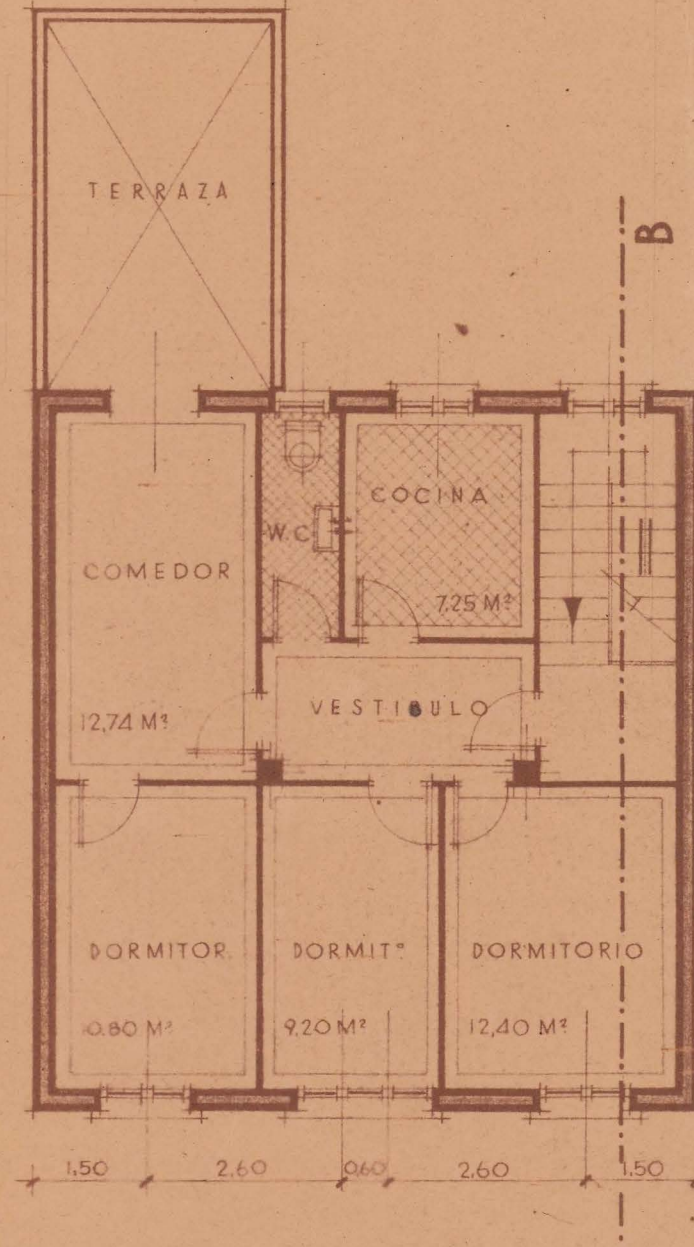

Planta piso

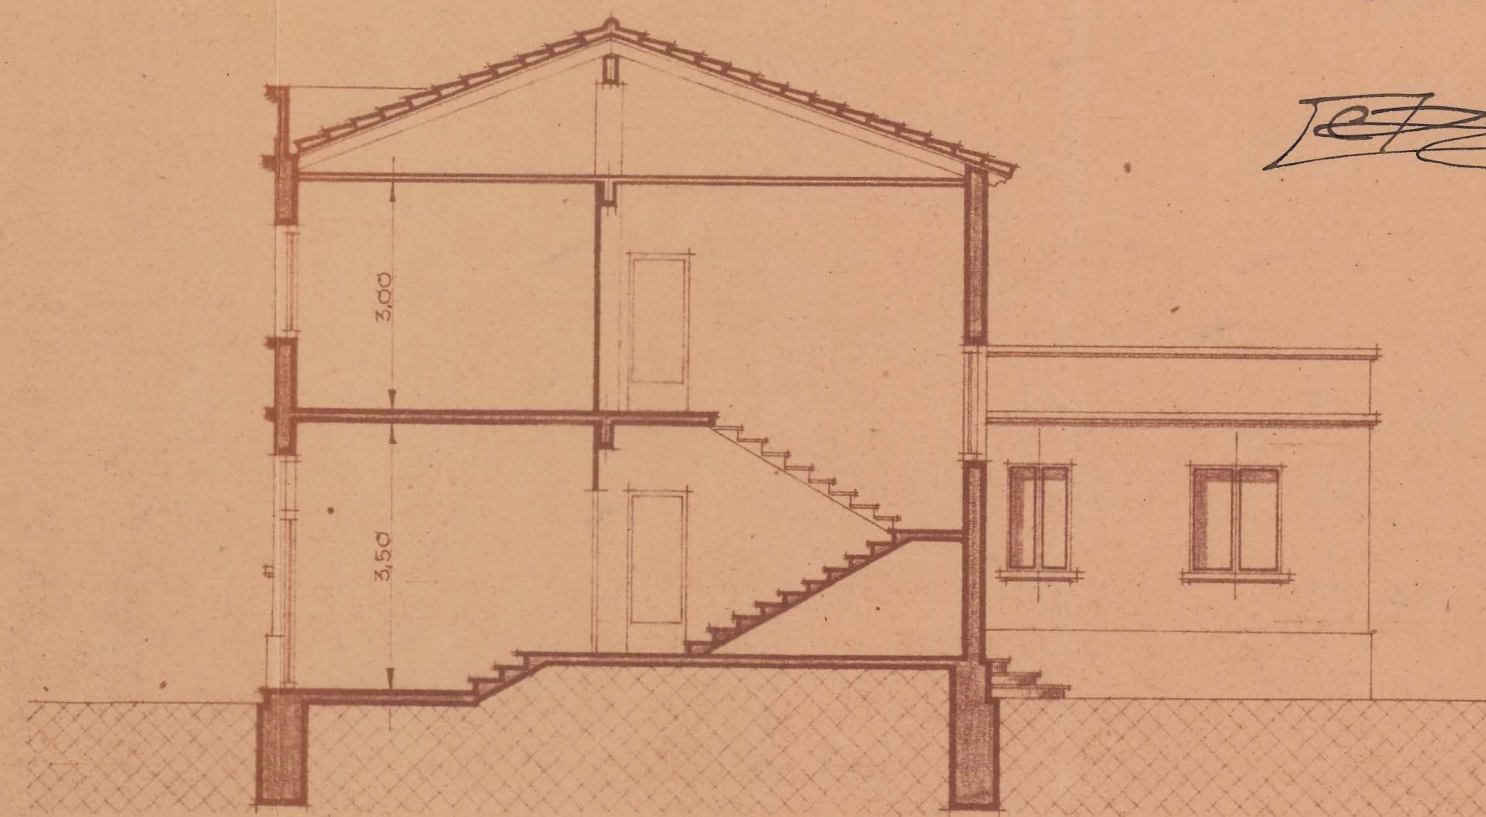

Sección A-B

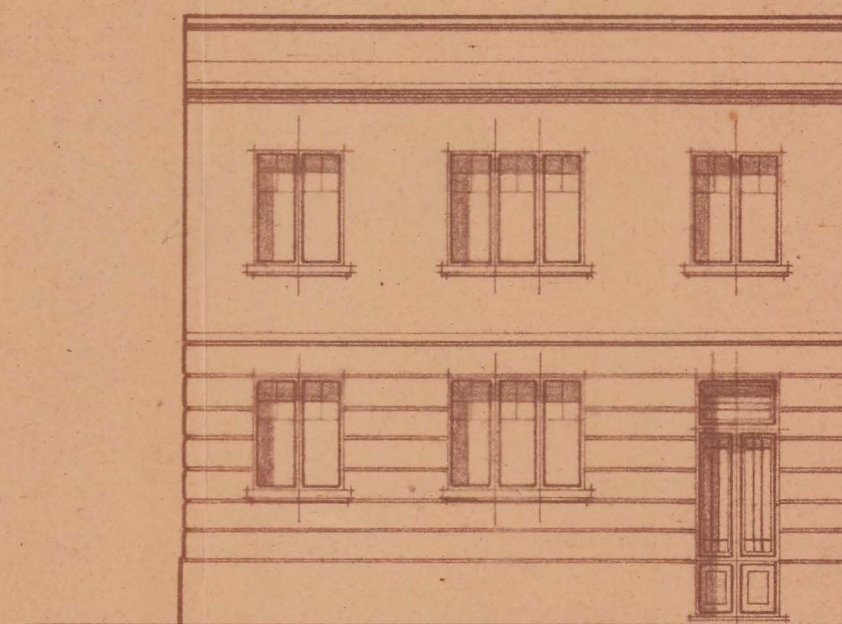

Alzado



FISCALIA DELEGADA DE LA VIVIENDA
DE NAVARRA
Informado por los Asesores
APROBADO
Pamplona 28 MAR. 1949
El Fiscal Provincial

Paula Linares

Eudela Febrero 1949

El Arquitecto

E. Laguarda

Proyecto de construcción de un edificio destinado
a viviendas para Da. Ascensión Arigo en Tudela (Navarra)
Escala 1:100