



Proyecto de casa agricola en Sarrahona para D. Ezequiel Murgui


~ Escala 1:100 ~

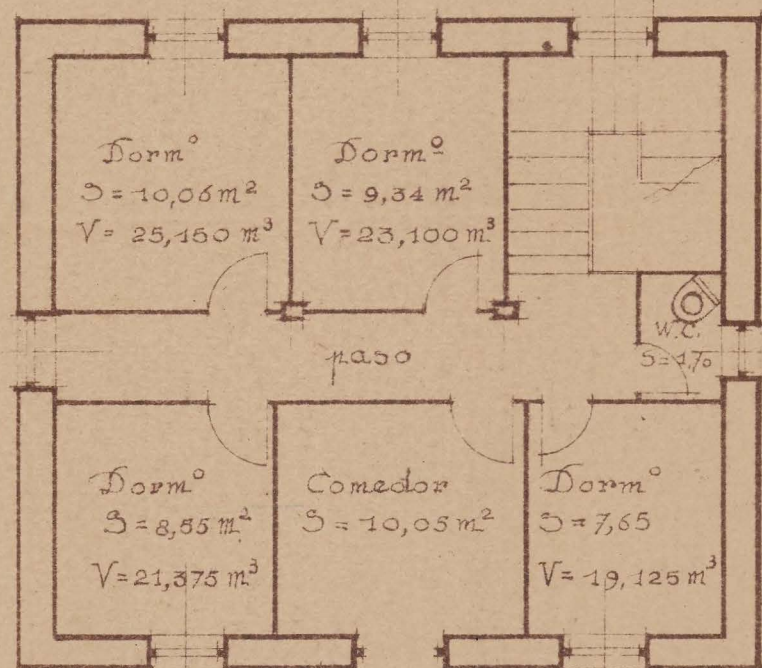


Planta del piso

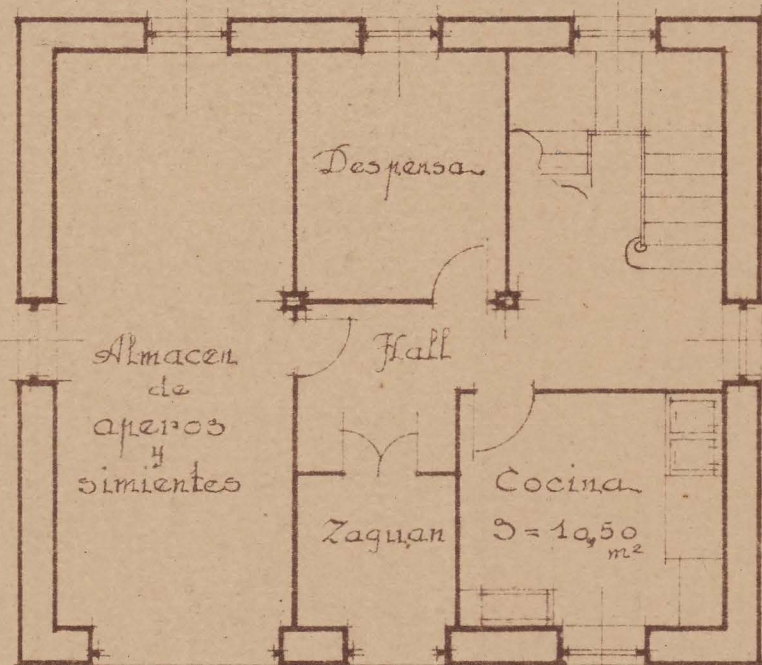

Planta baja

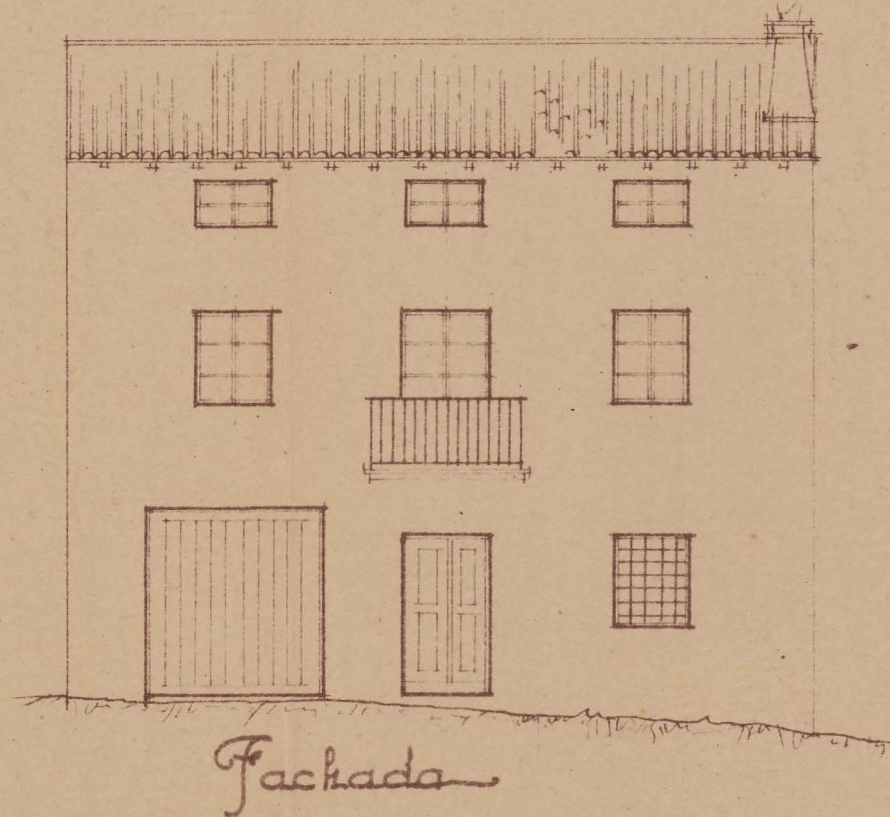

Fachada

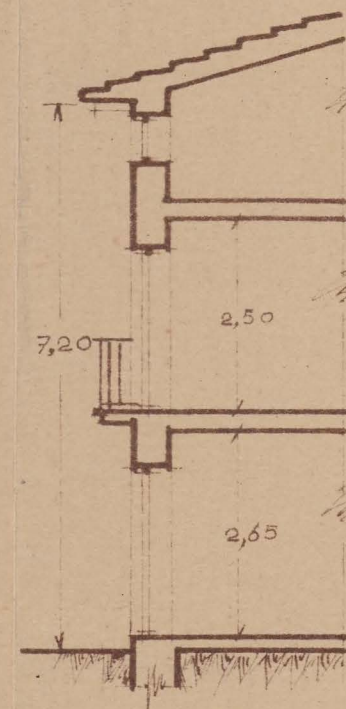

Sección

Estella y Mayo de 1947
El Arquitecto de Turno

[Signature]



Registrada el
de 3 JUN. 1947 19

