

Proyecto de vivienda en Valtierra
para
Don. Rogelio Hualde

Escala 1:1000

COLEGIO OFICIAL DE ARQUITECTOS
 VASCO-NAVARRO
 DELEGACION DE NAVARRA
 Registrado el 23 FEB. 1948
 Vº. Bº.


FISCALIA DELEGADA DE LA VIVIENDA
 DE NAVARRA
 Informado por los Asesores
 Aprobado el 18 MAY. 1948
 Pamplona
 El Fiscal Provincial

LA COMISION REVISORA
 (Signature)


Pamplona febrero 1948
El Arquitecto

COLEGIO OFICIAL DE ARQUITECTOS
 VASCO-NAVARRO
 DELEGACION DE NAVARRA
 Registrado el 23 FEB. 1948
 Vº. Bº.


(Signature)

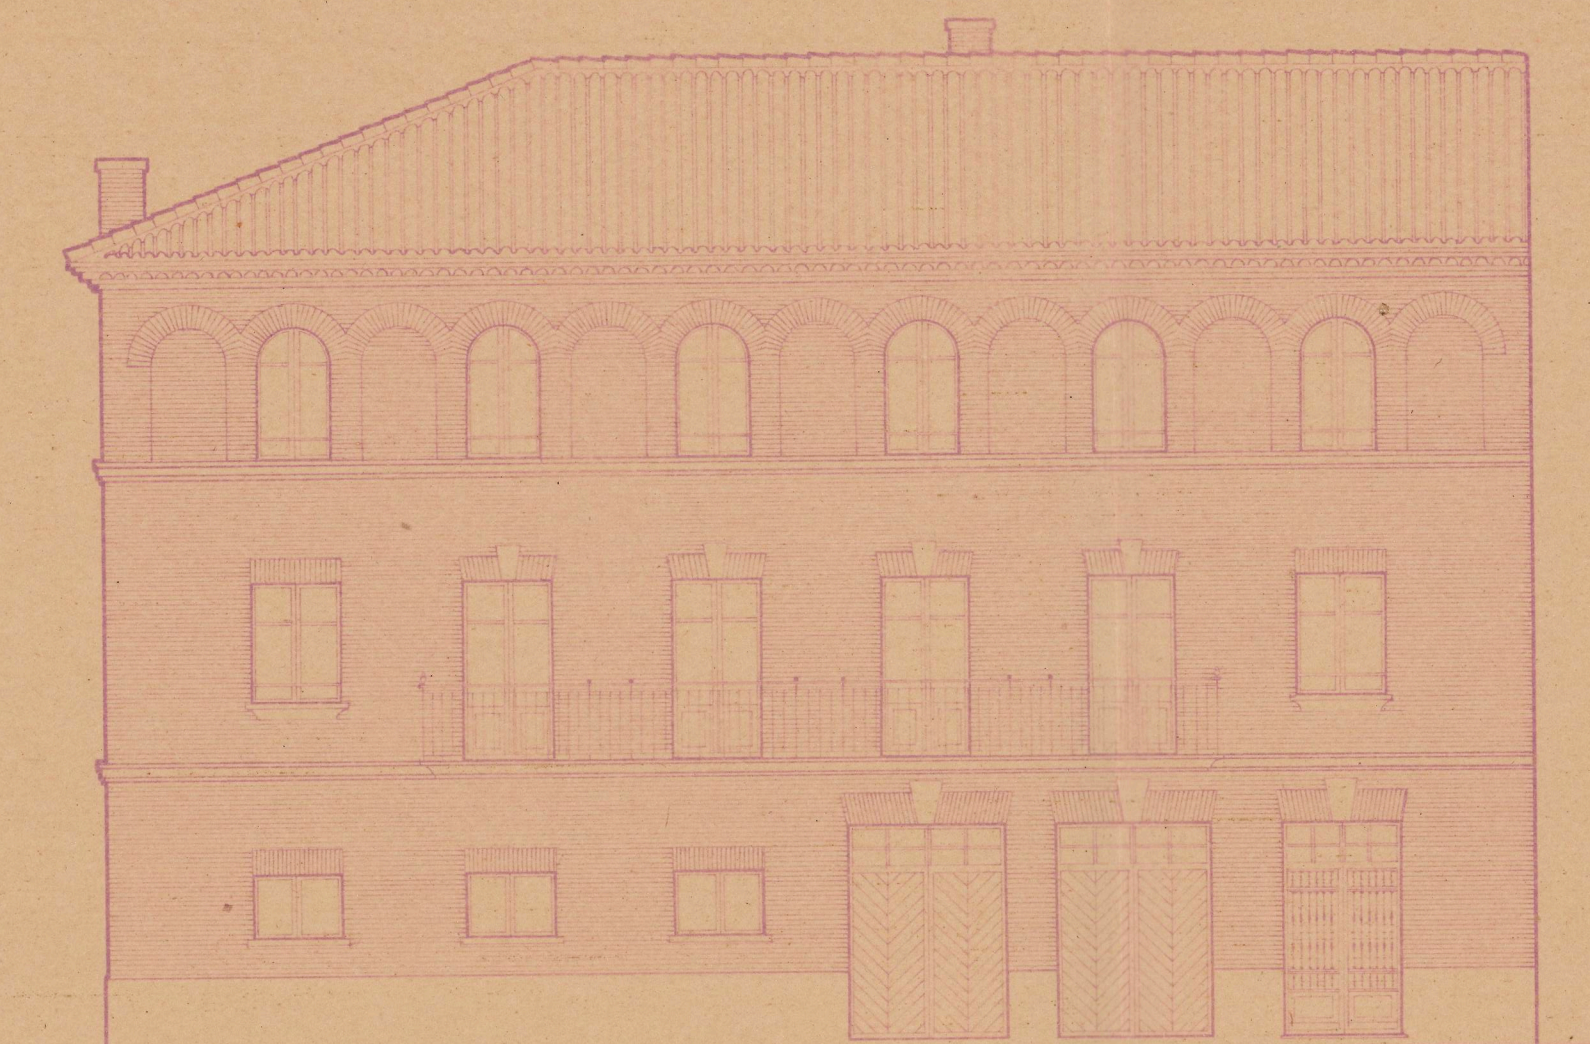


Alzado principal

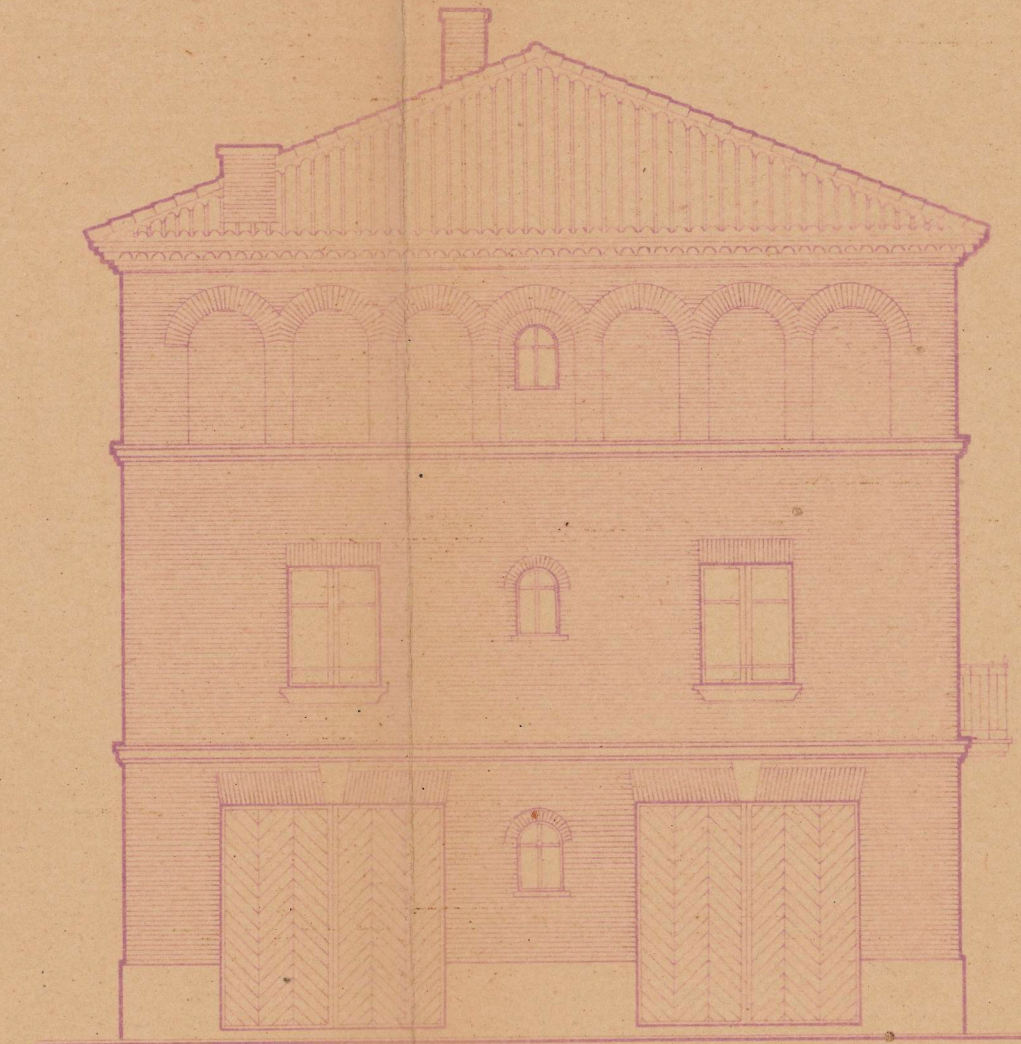


Alzado lateral

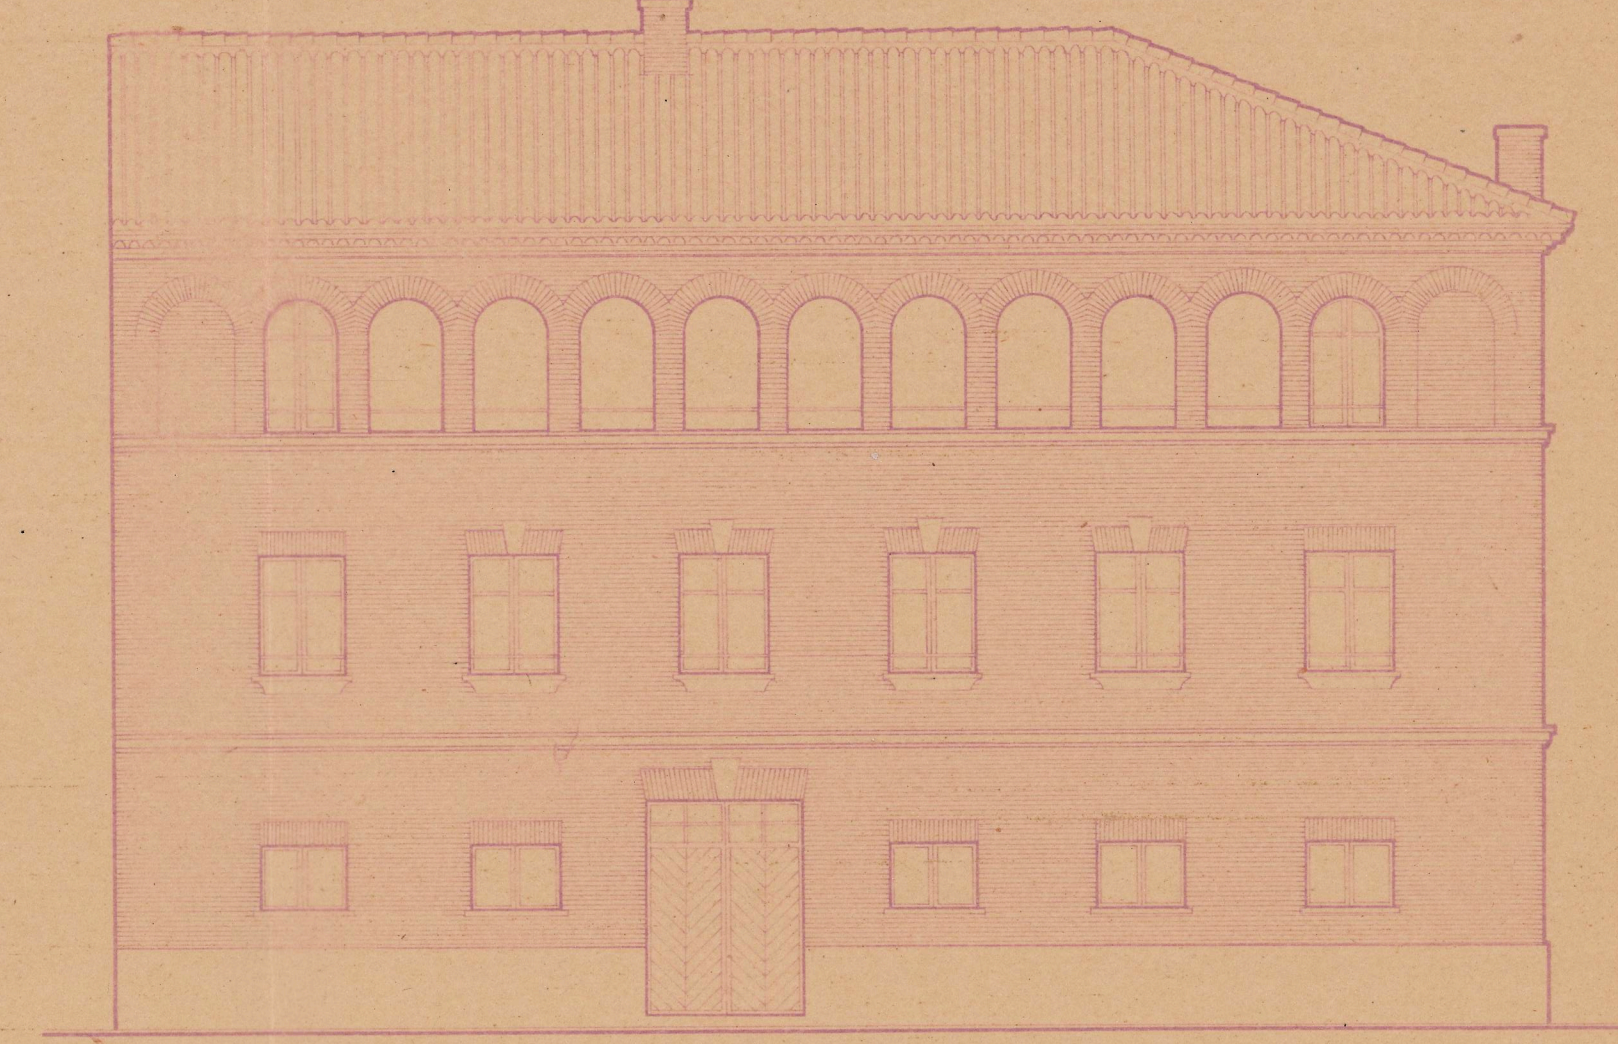


Alzado posterior

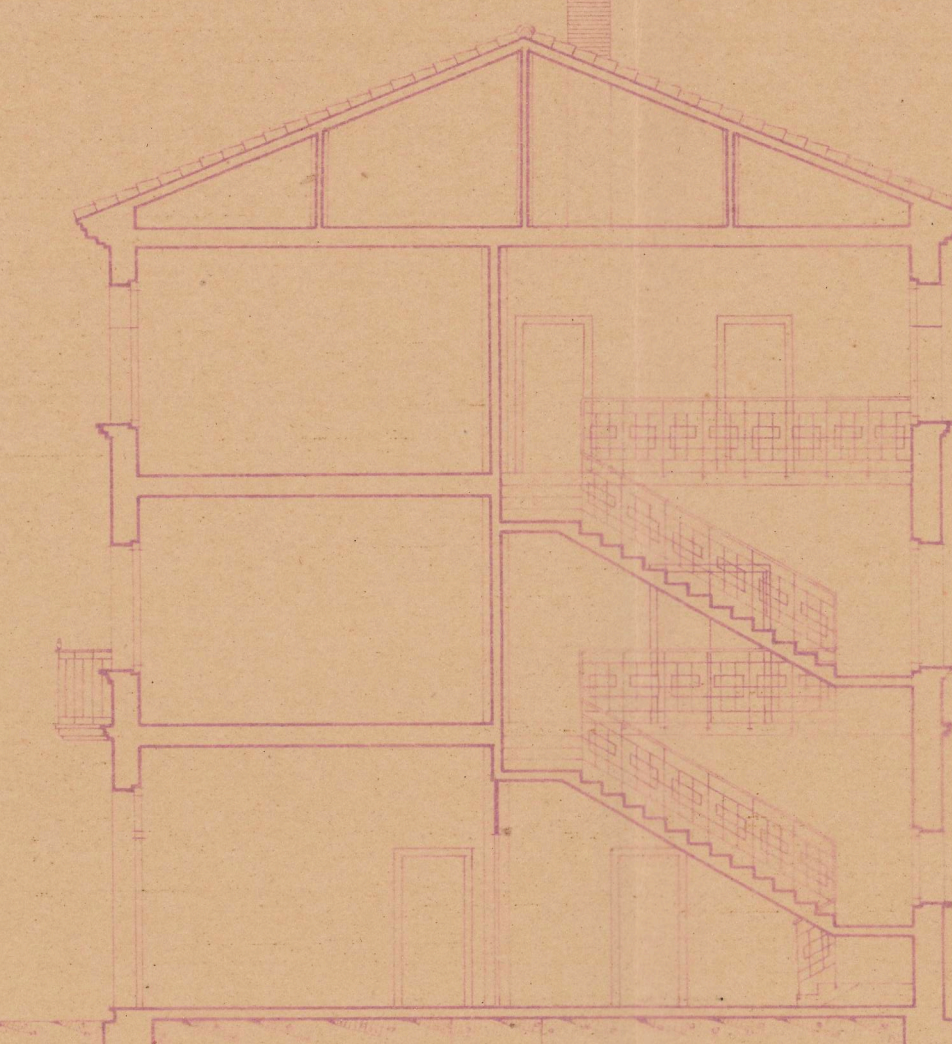


Sección

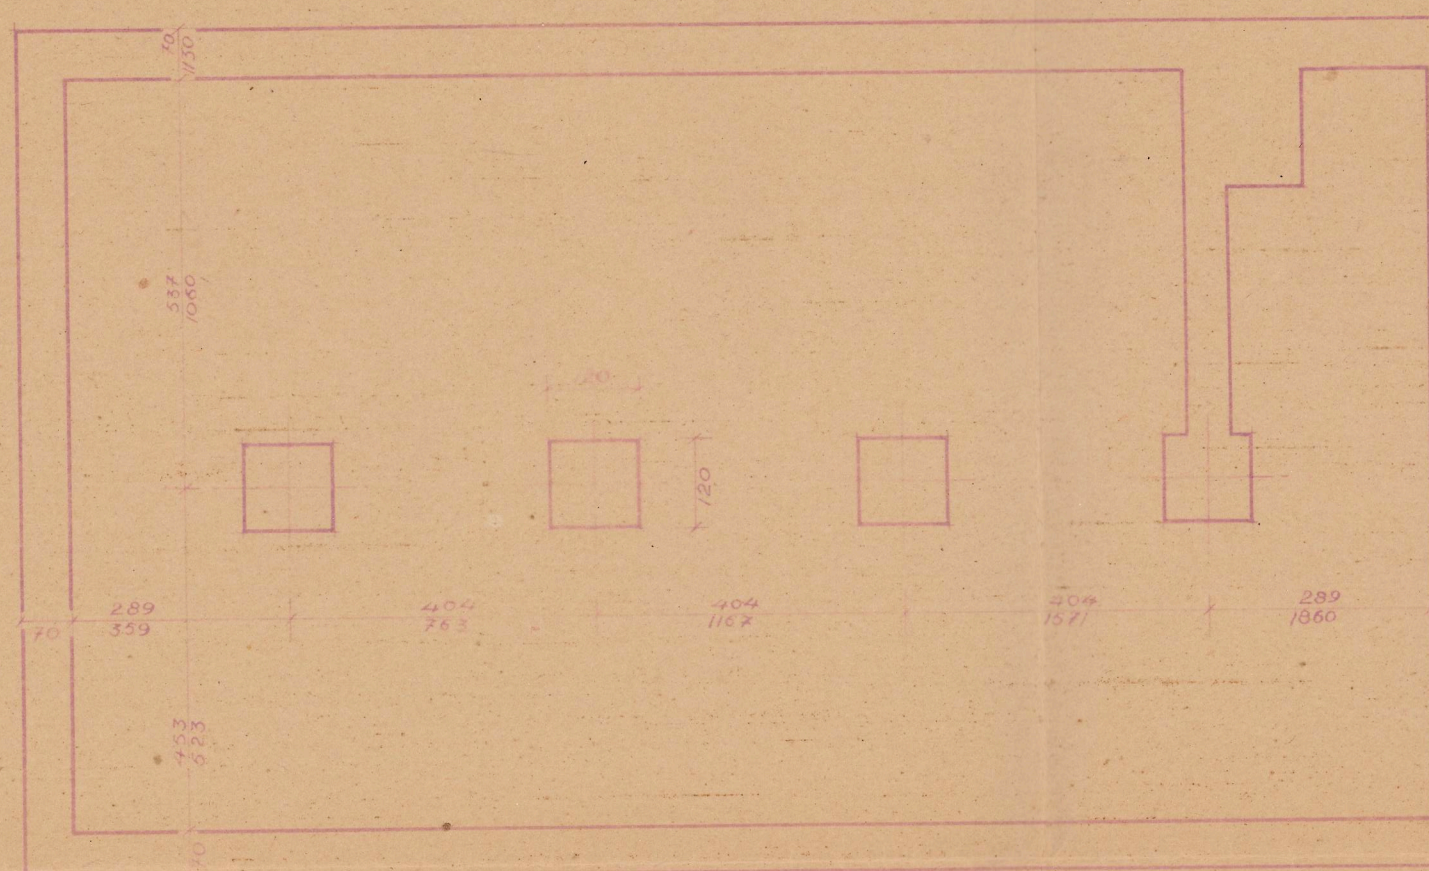


Planta de cimientos

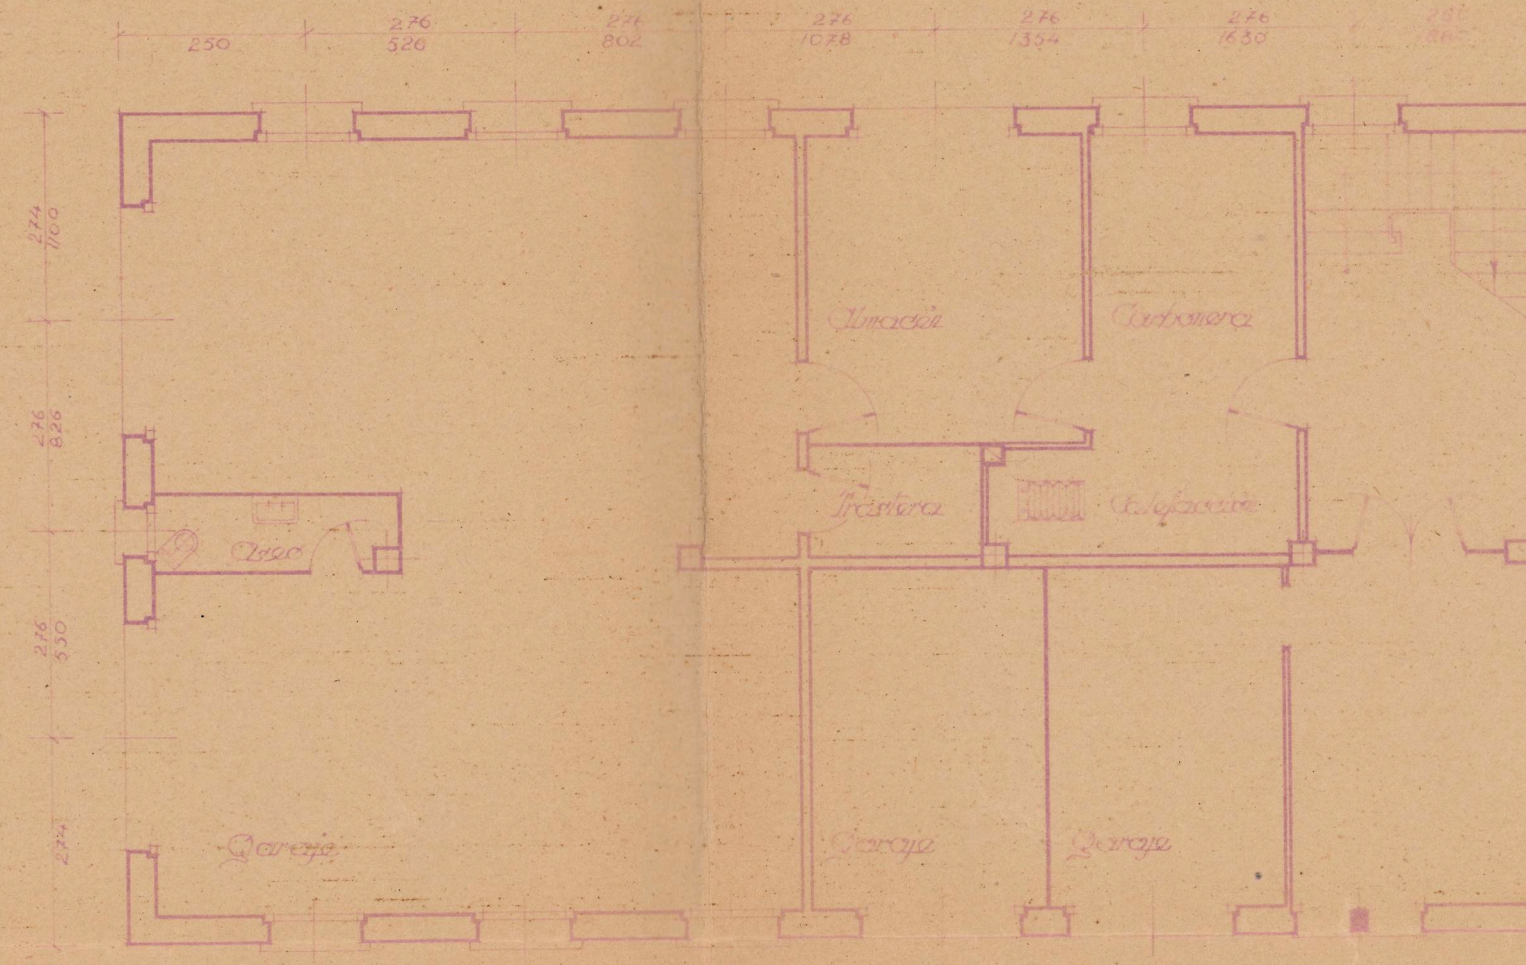

Planta baja

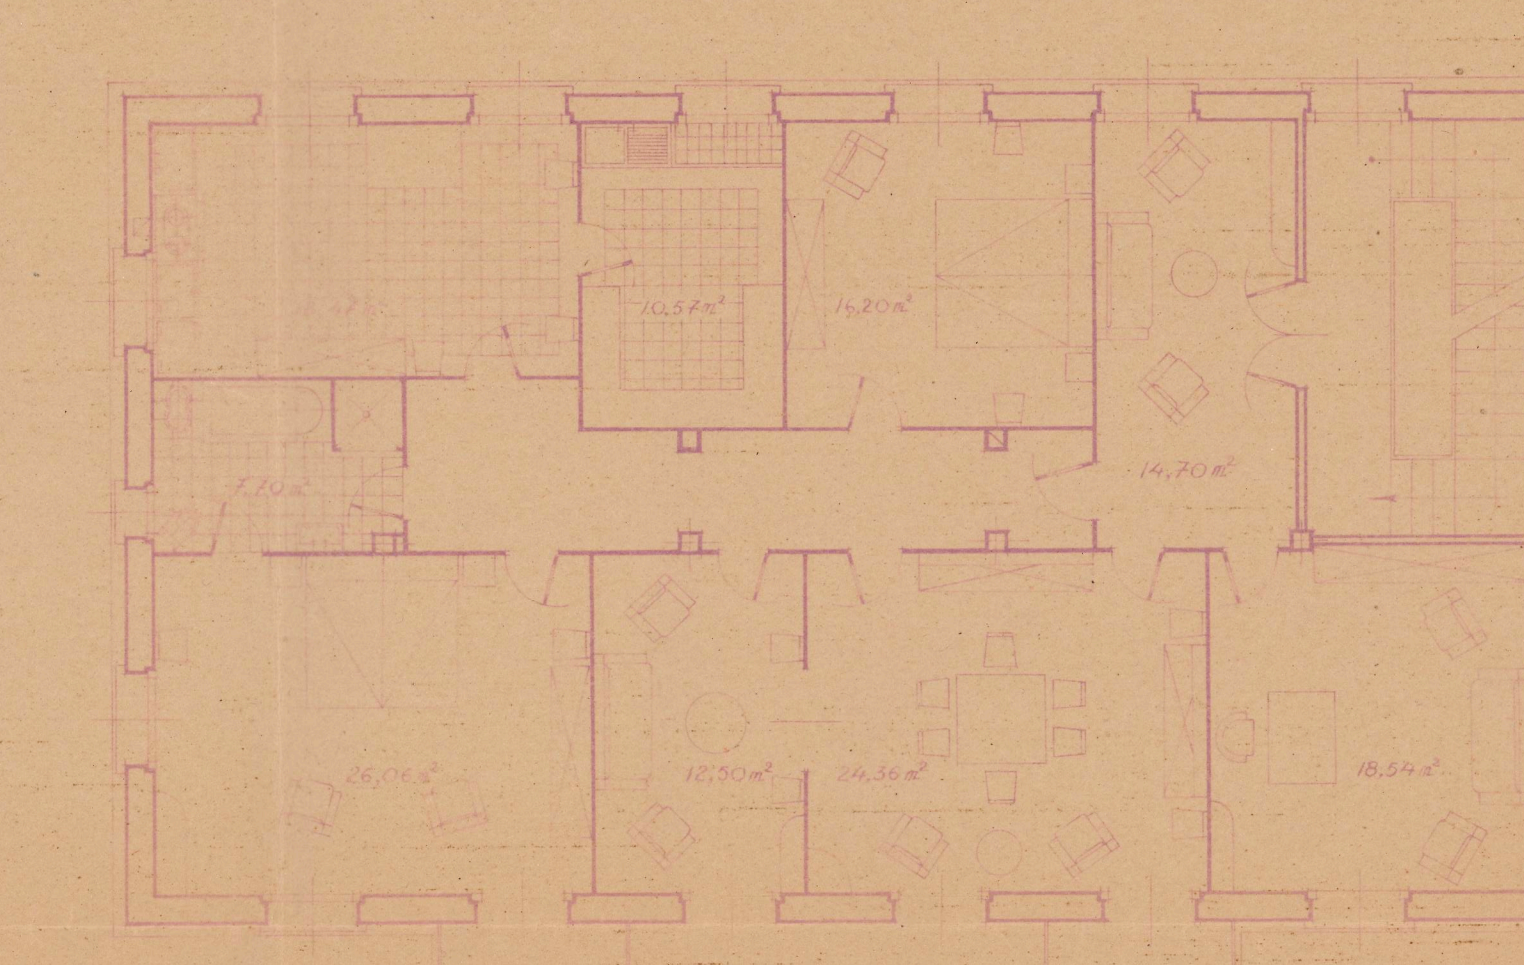

Planta primera

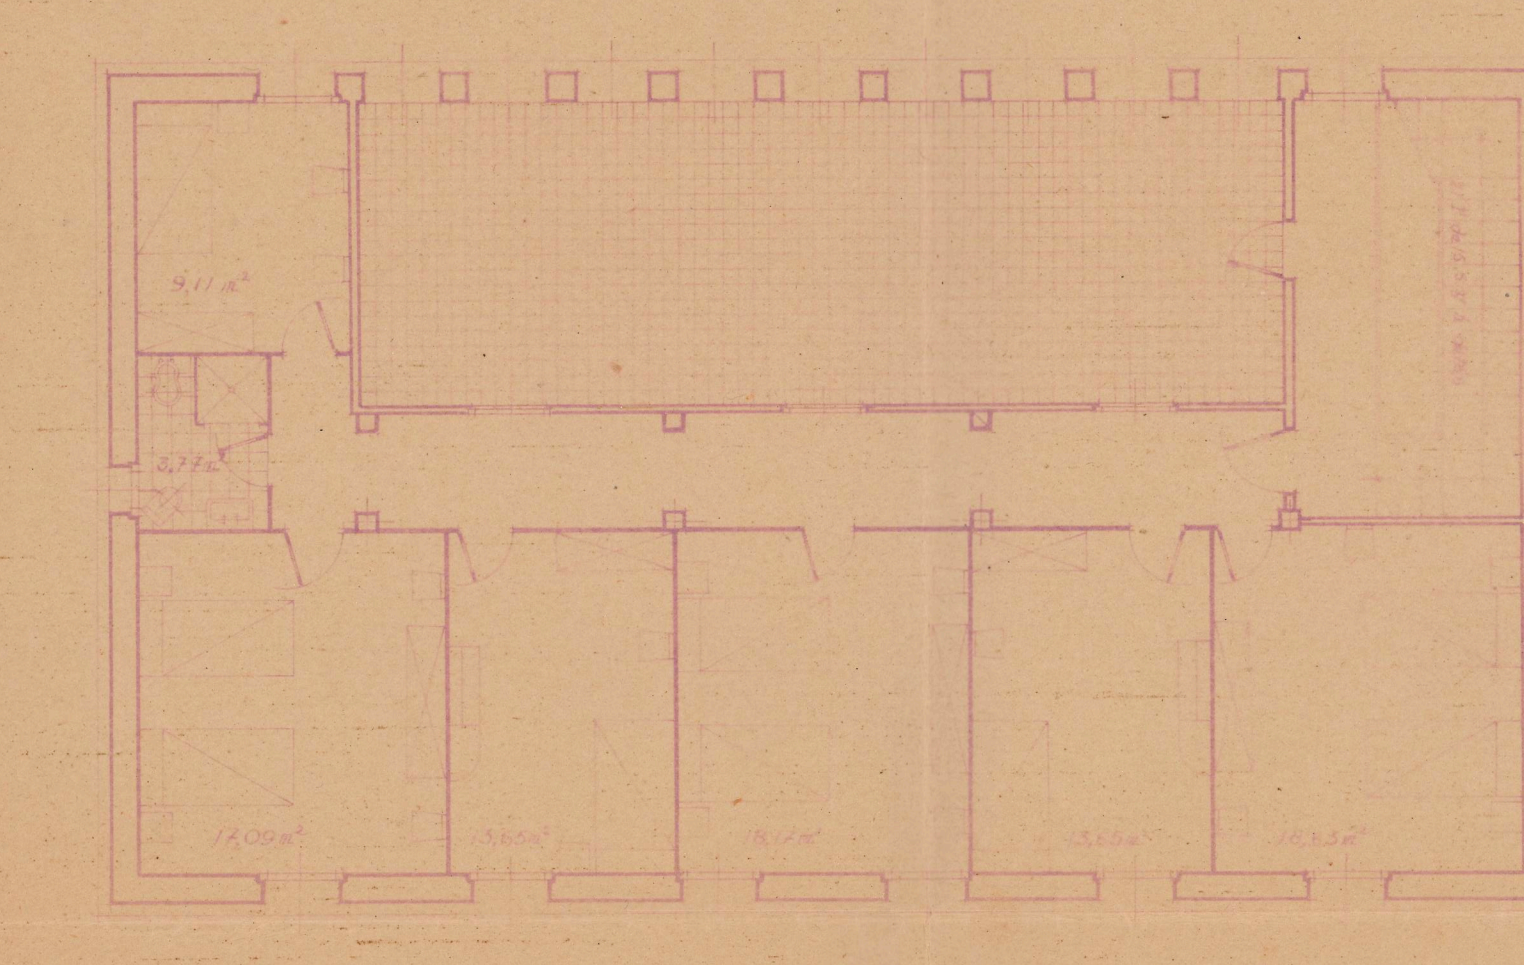

Planta segunda