


Proyecto de casa en Alvarua, para D. Vicente Aguirrebergoa.


ISCALIA DELEGADA DE LA VIVIENDA
DE NAVARRA
Informe por los Asesores
APROBADO
Pamplona 29 MAY. 1948
El Fiscal Provincial,
Riambó y Gelpi

COLEGIO OFICIAL DE ARQUITECTOS
VASCO-NAVARRO
DELEGACION DE NAVARRA
Registrado el 24 ABR. 1948
Vº. Bº.
LA COMISION REVISORA


Manuel Guibert

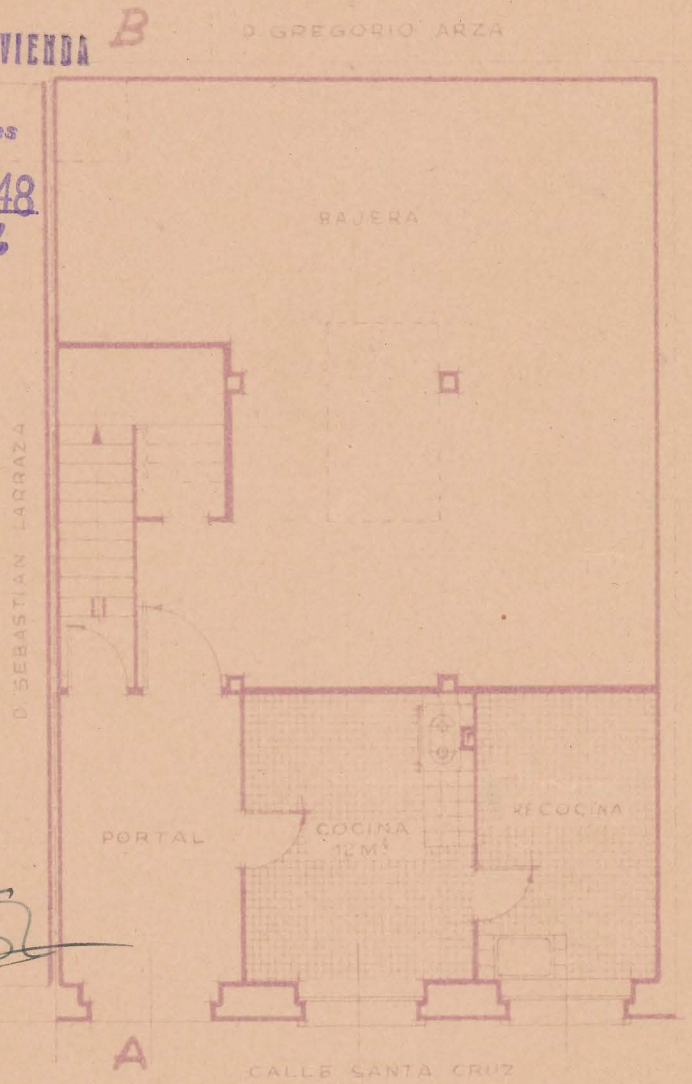


Planta baja

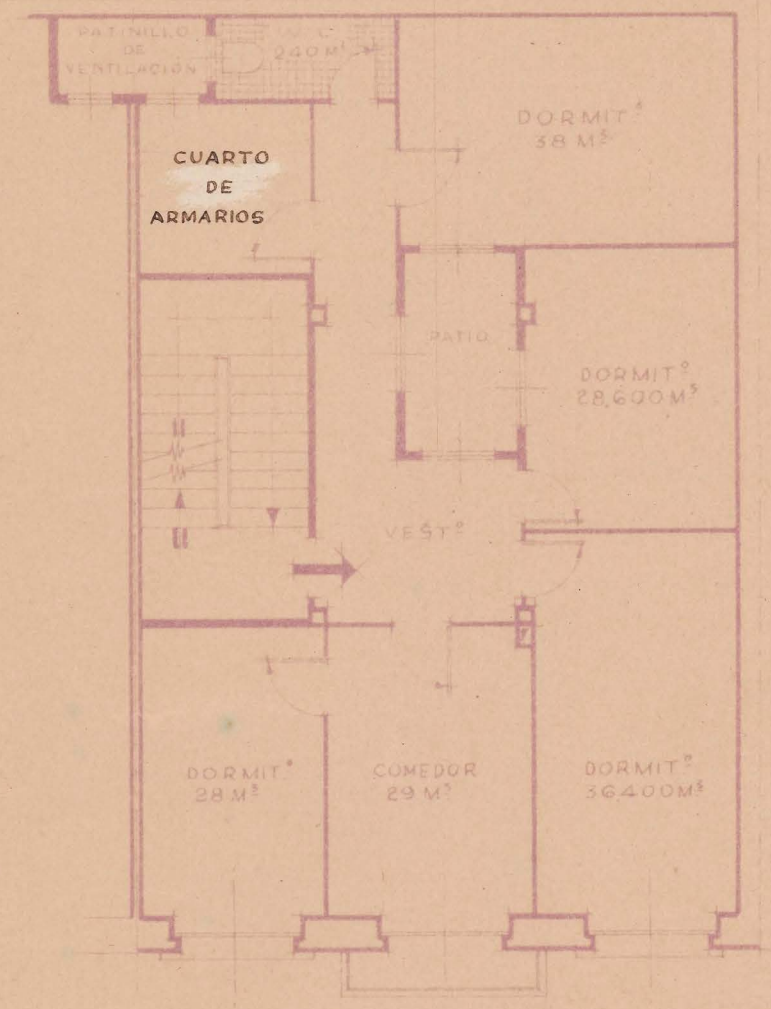

Planta 1.ª

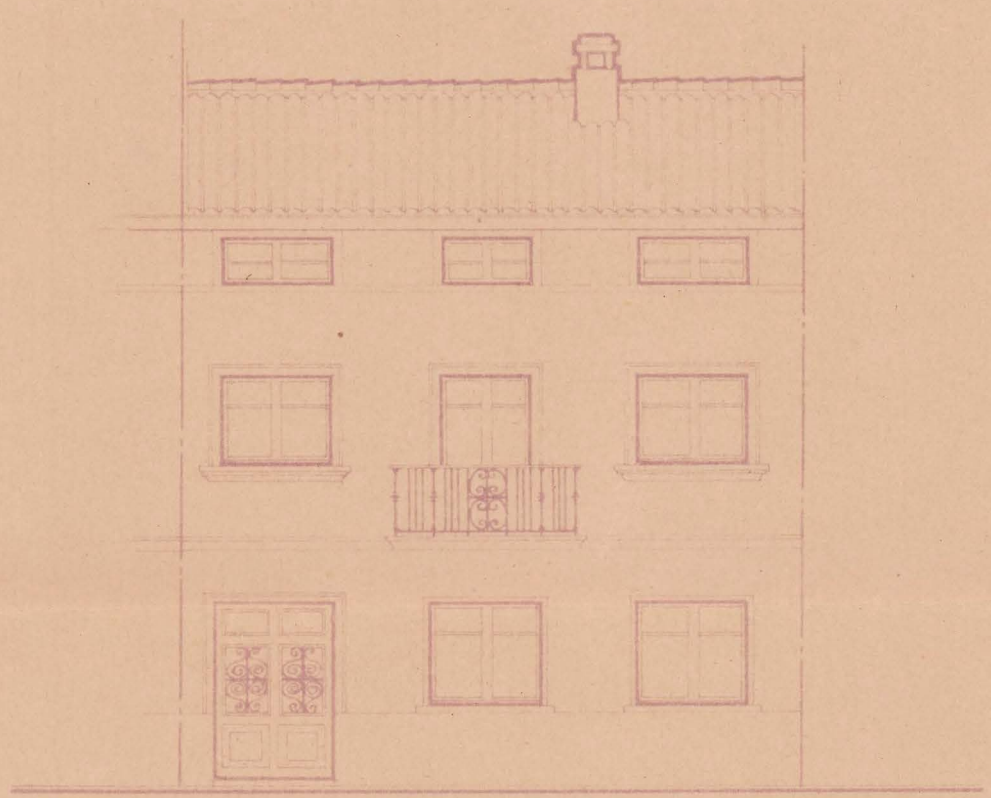

Alzado fral.

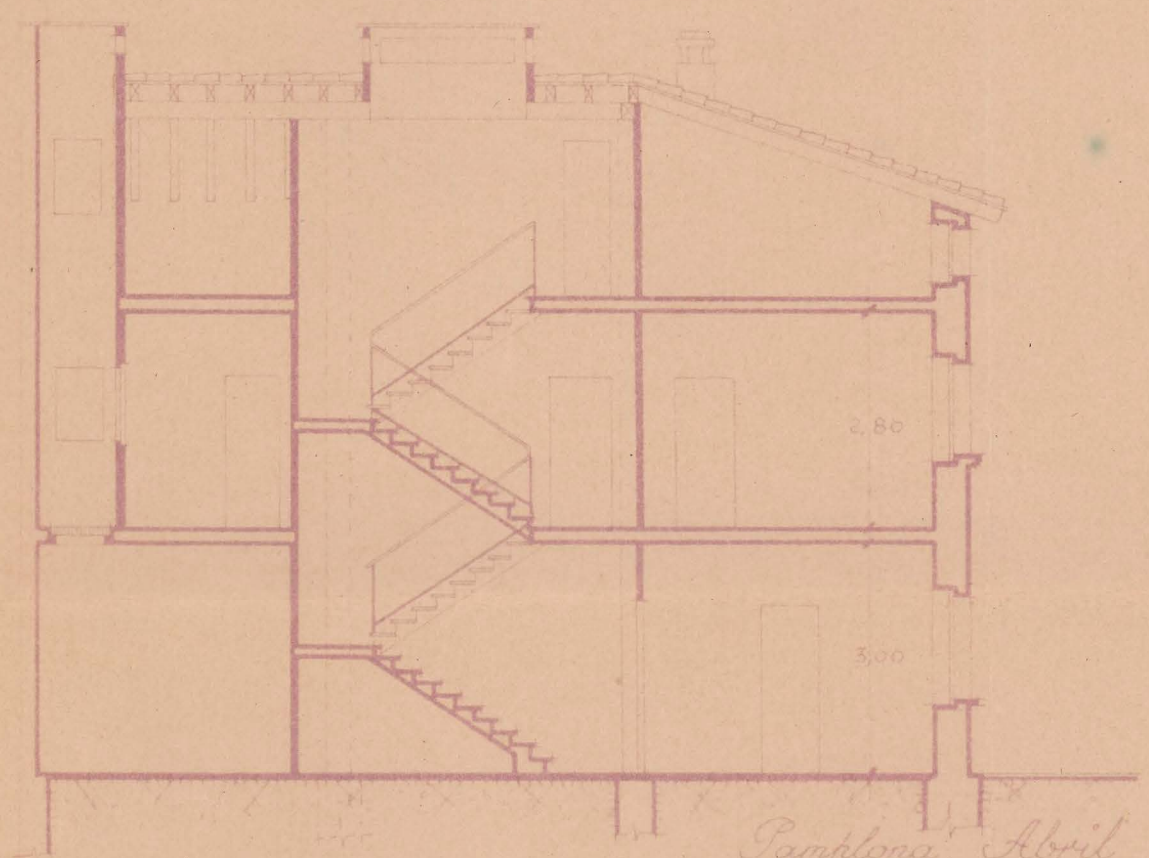

Sección A-B

Pamplona, Abril de 1948
El Arquitecto.
Manuel Guibert

Escala 1:100.