






PLANO DE LOS LOCALES = CULTURAL SAN JOSE =

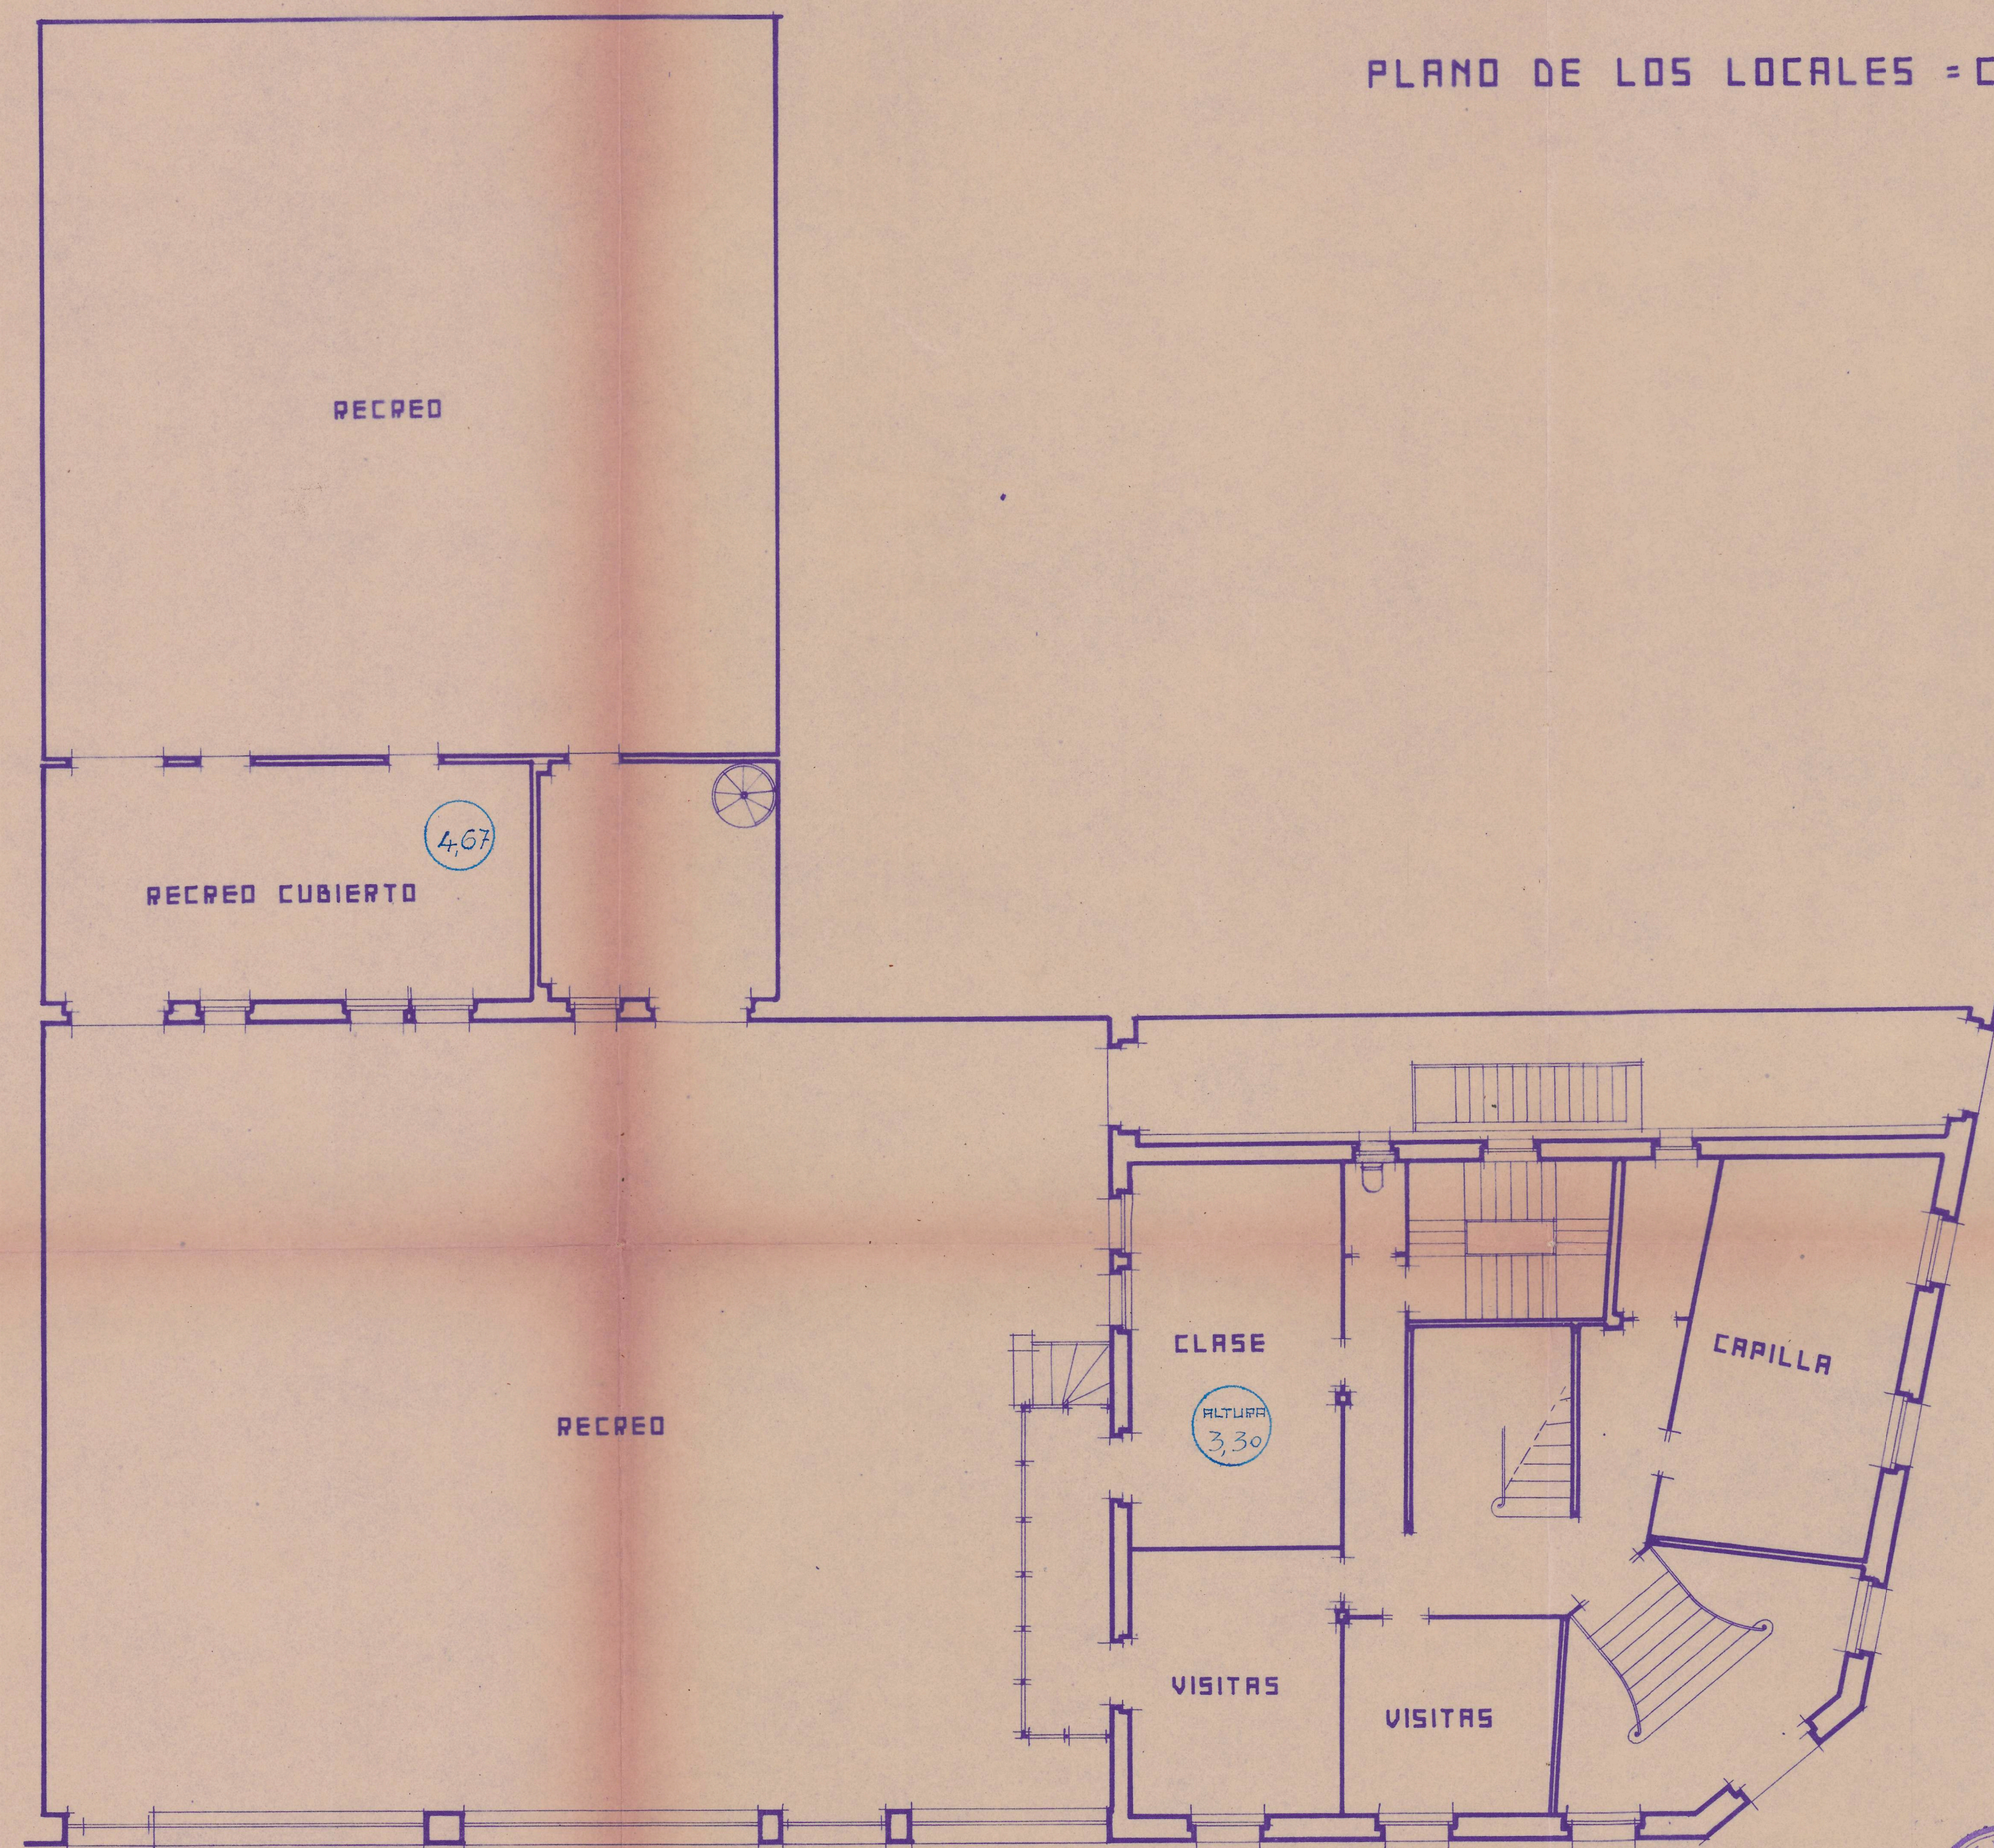

PLANTA BAJA

ESCALA 1:100

*El Presidente
Juan de la Cruz*

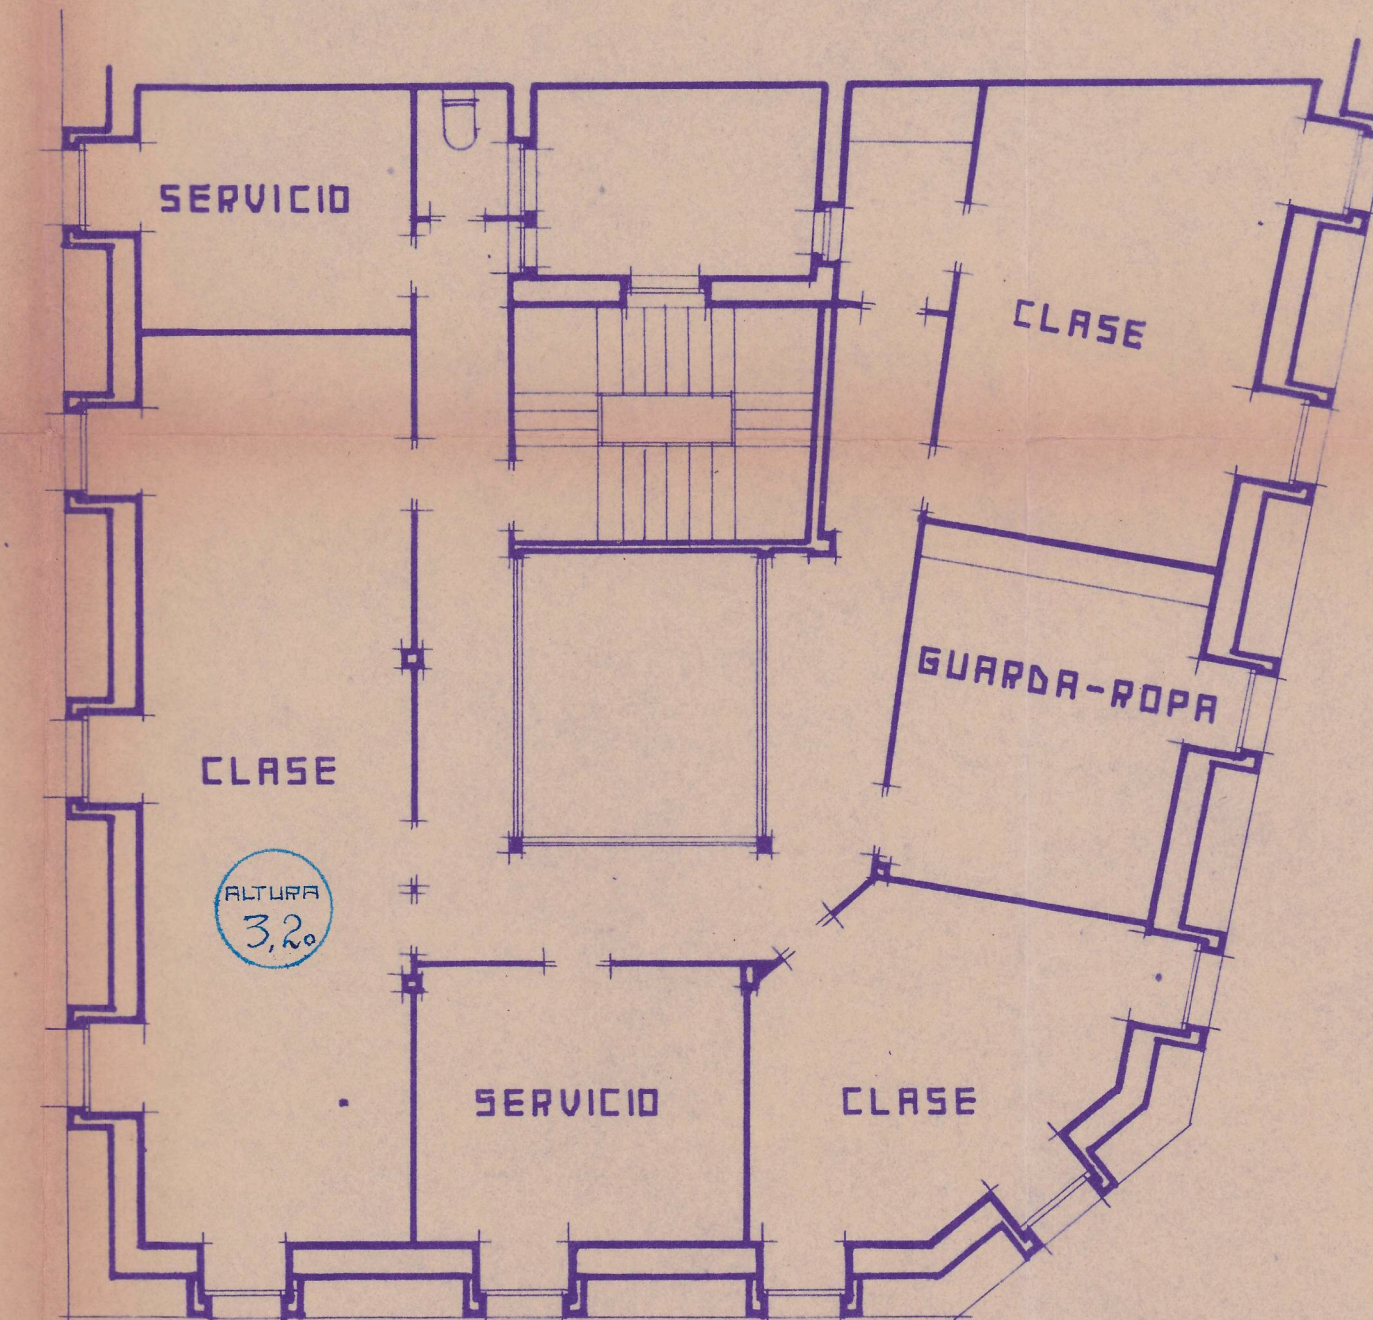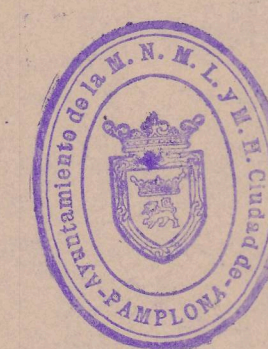

PLANTA 2ª

PAMPLONA ENERO DE 1934
EL ARQUITECTO

