


Proyecto de casa en Milagro (calle de las Eras) para D. Jesús Hernández.




Planta baja


Registrada el
25 de marzo de 1947
COLEGIO OFICIAL
VALERO - NAVARRA
DE ARQUITECTOS
DELEGACION DE INGENIERIA

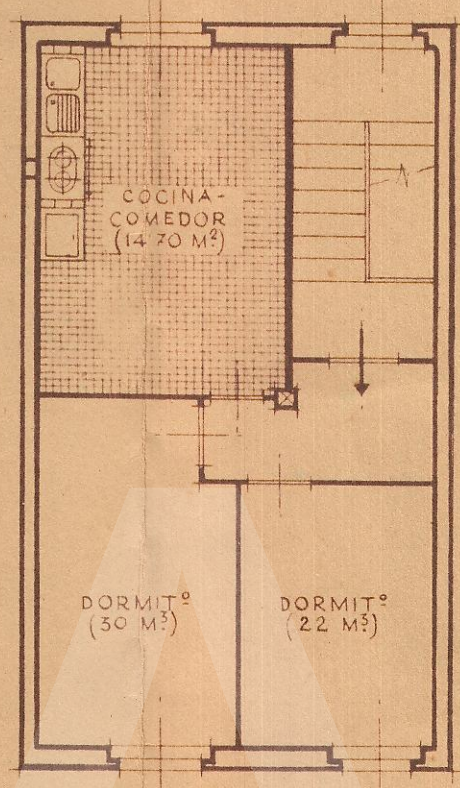

Planta del piso

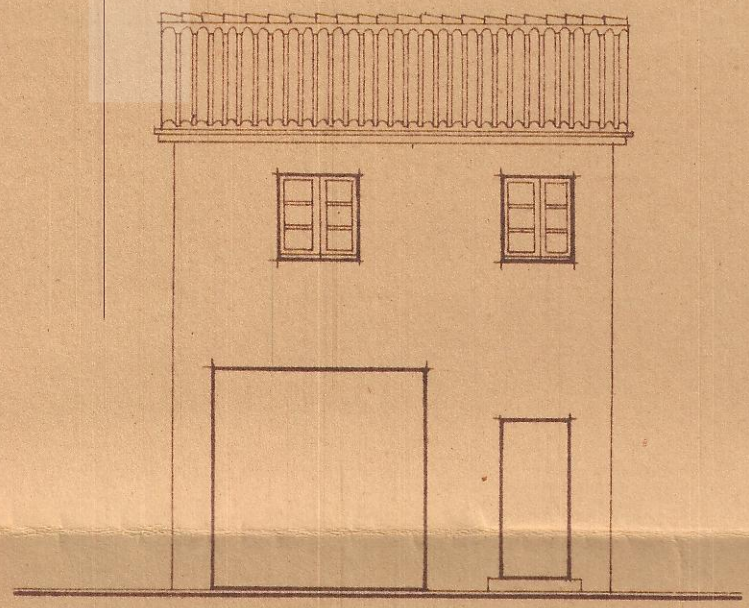

Fachada

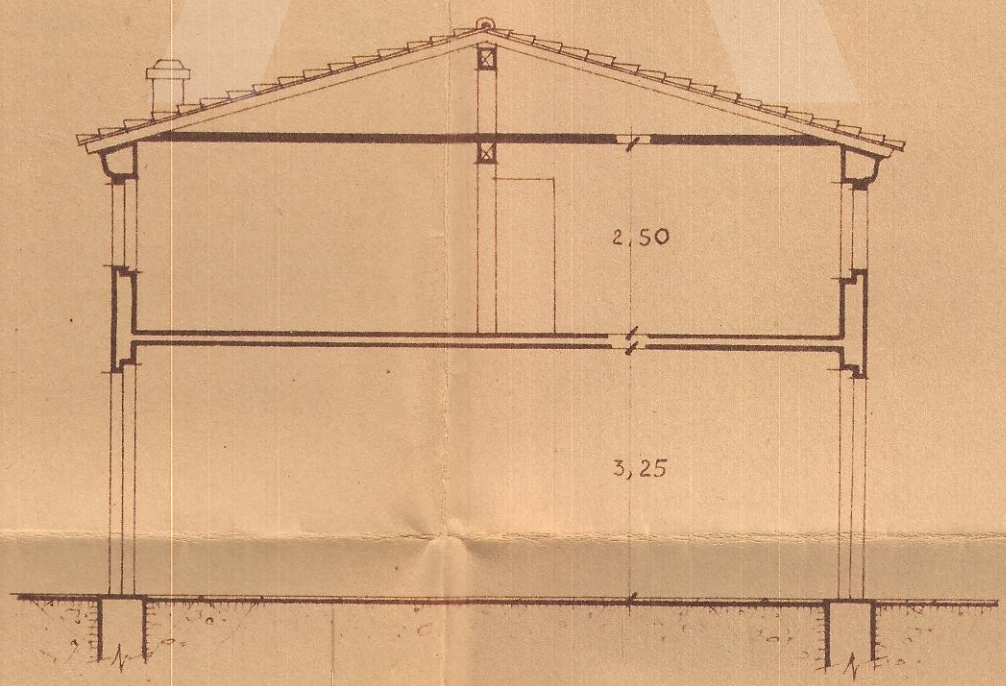

Sección

Pamplona, Marzo de 1947
POR LA DELEGACION DE NAVARRA
LOS ARQUITECTOS,
J. E. S. A. J. E. S. A.
Javier Esparza

Escala 1:100