



MONUMENTO A LOS MUERTOS DE NAVARRA
EN LA CRUZADA NACIONAL
PROYECTO DE IGLESIA PARROQUIAL DE CRISTO REY.

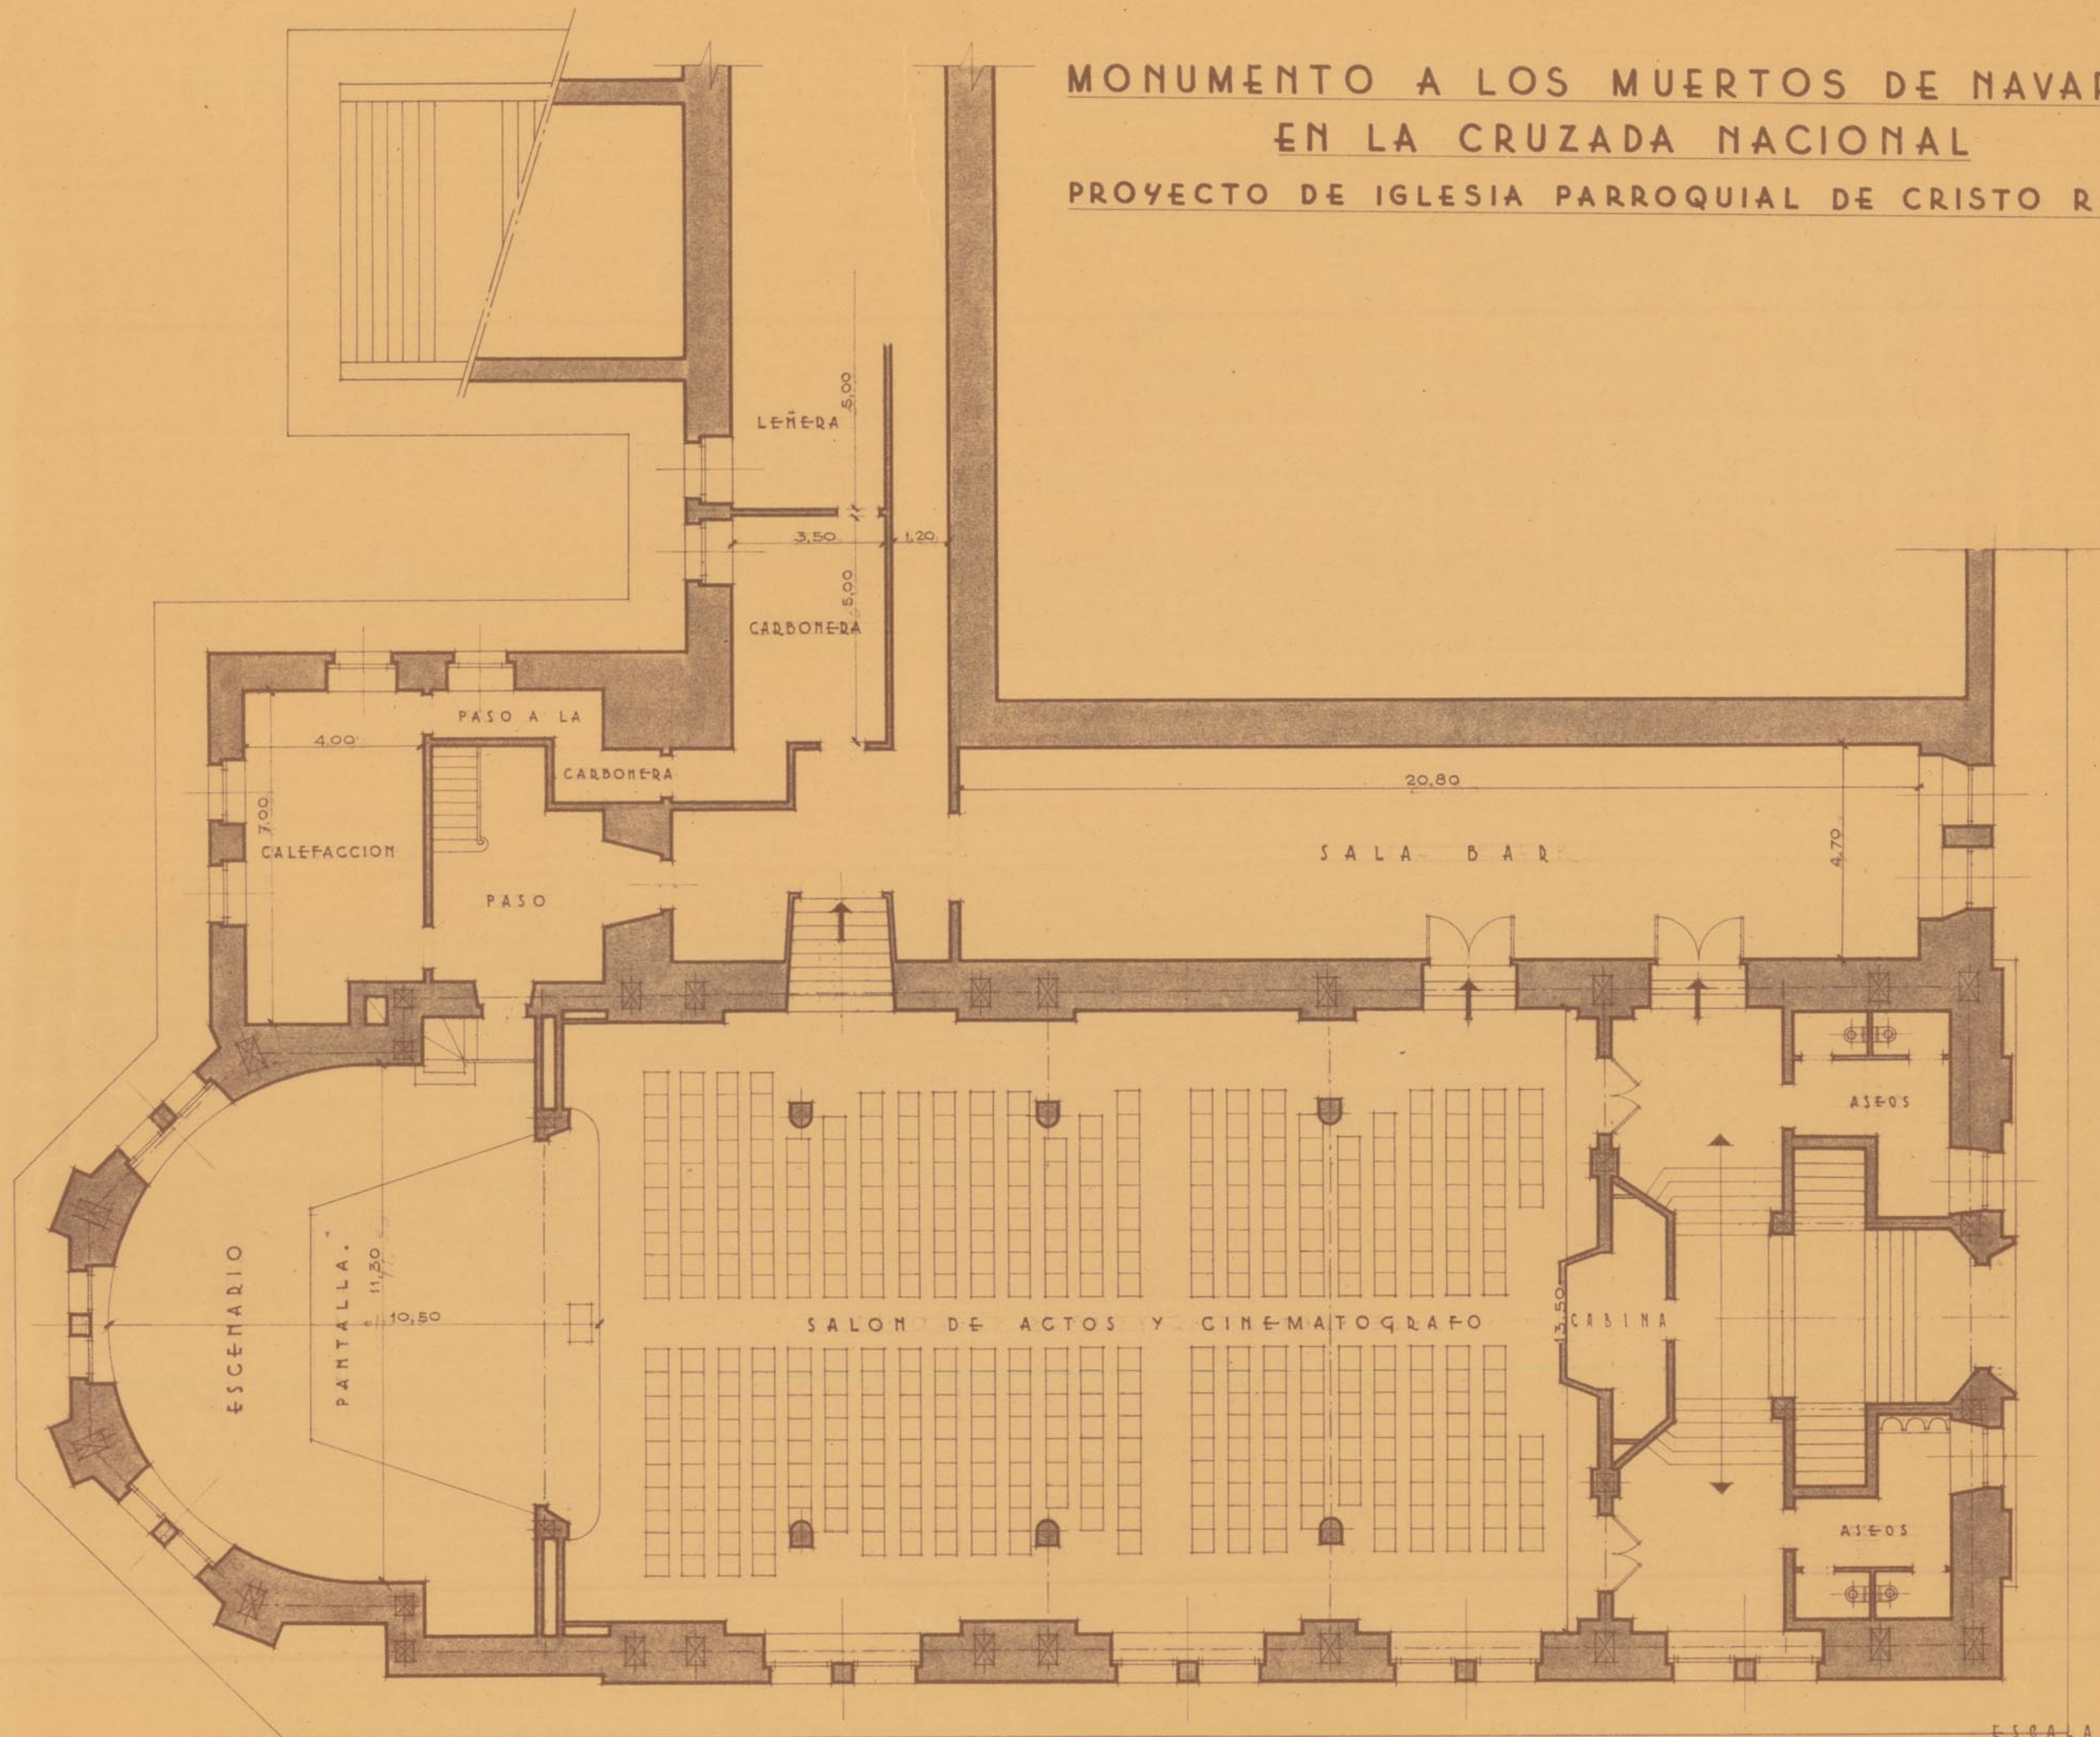

PLANTA DE SOTANOS - SALON PARROQUIAL

ESCALA 1:100
PAMPLONA OCTUBRE 1957
LOS ARQUITECTOS.

MONUMENTO A LOS MUERTOS DE NAVARRA
EN LA CRUZADA NACIONAL
PROYECTO DE IGLESIA PARROQUIAL DE CRISTO REY.

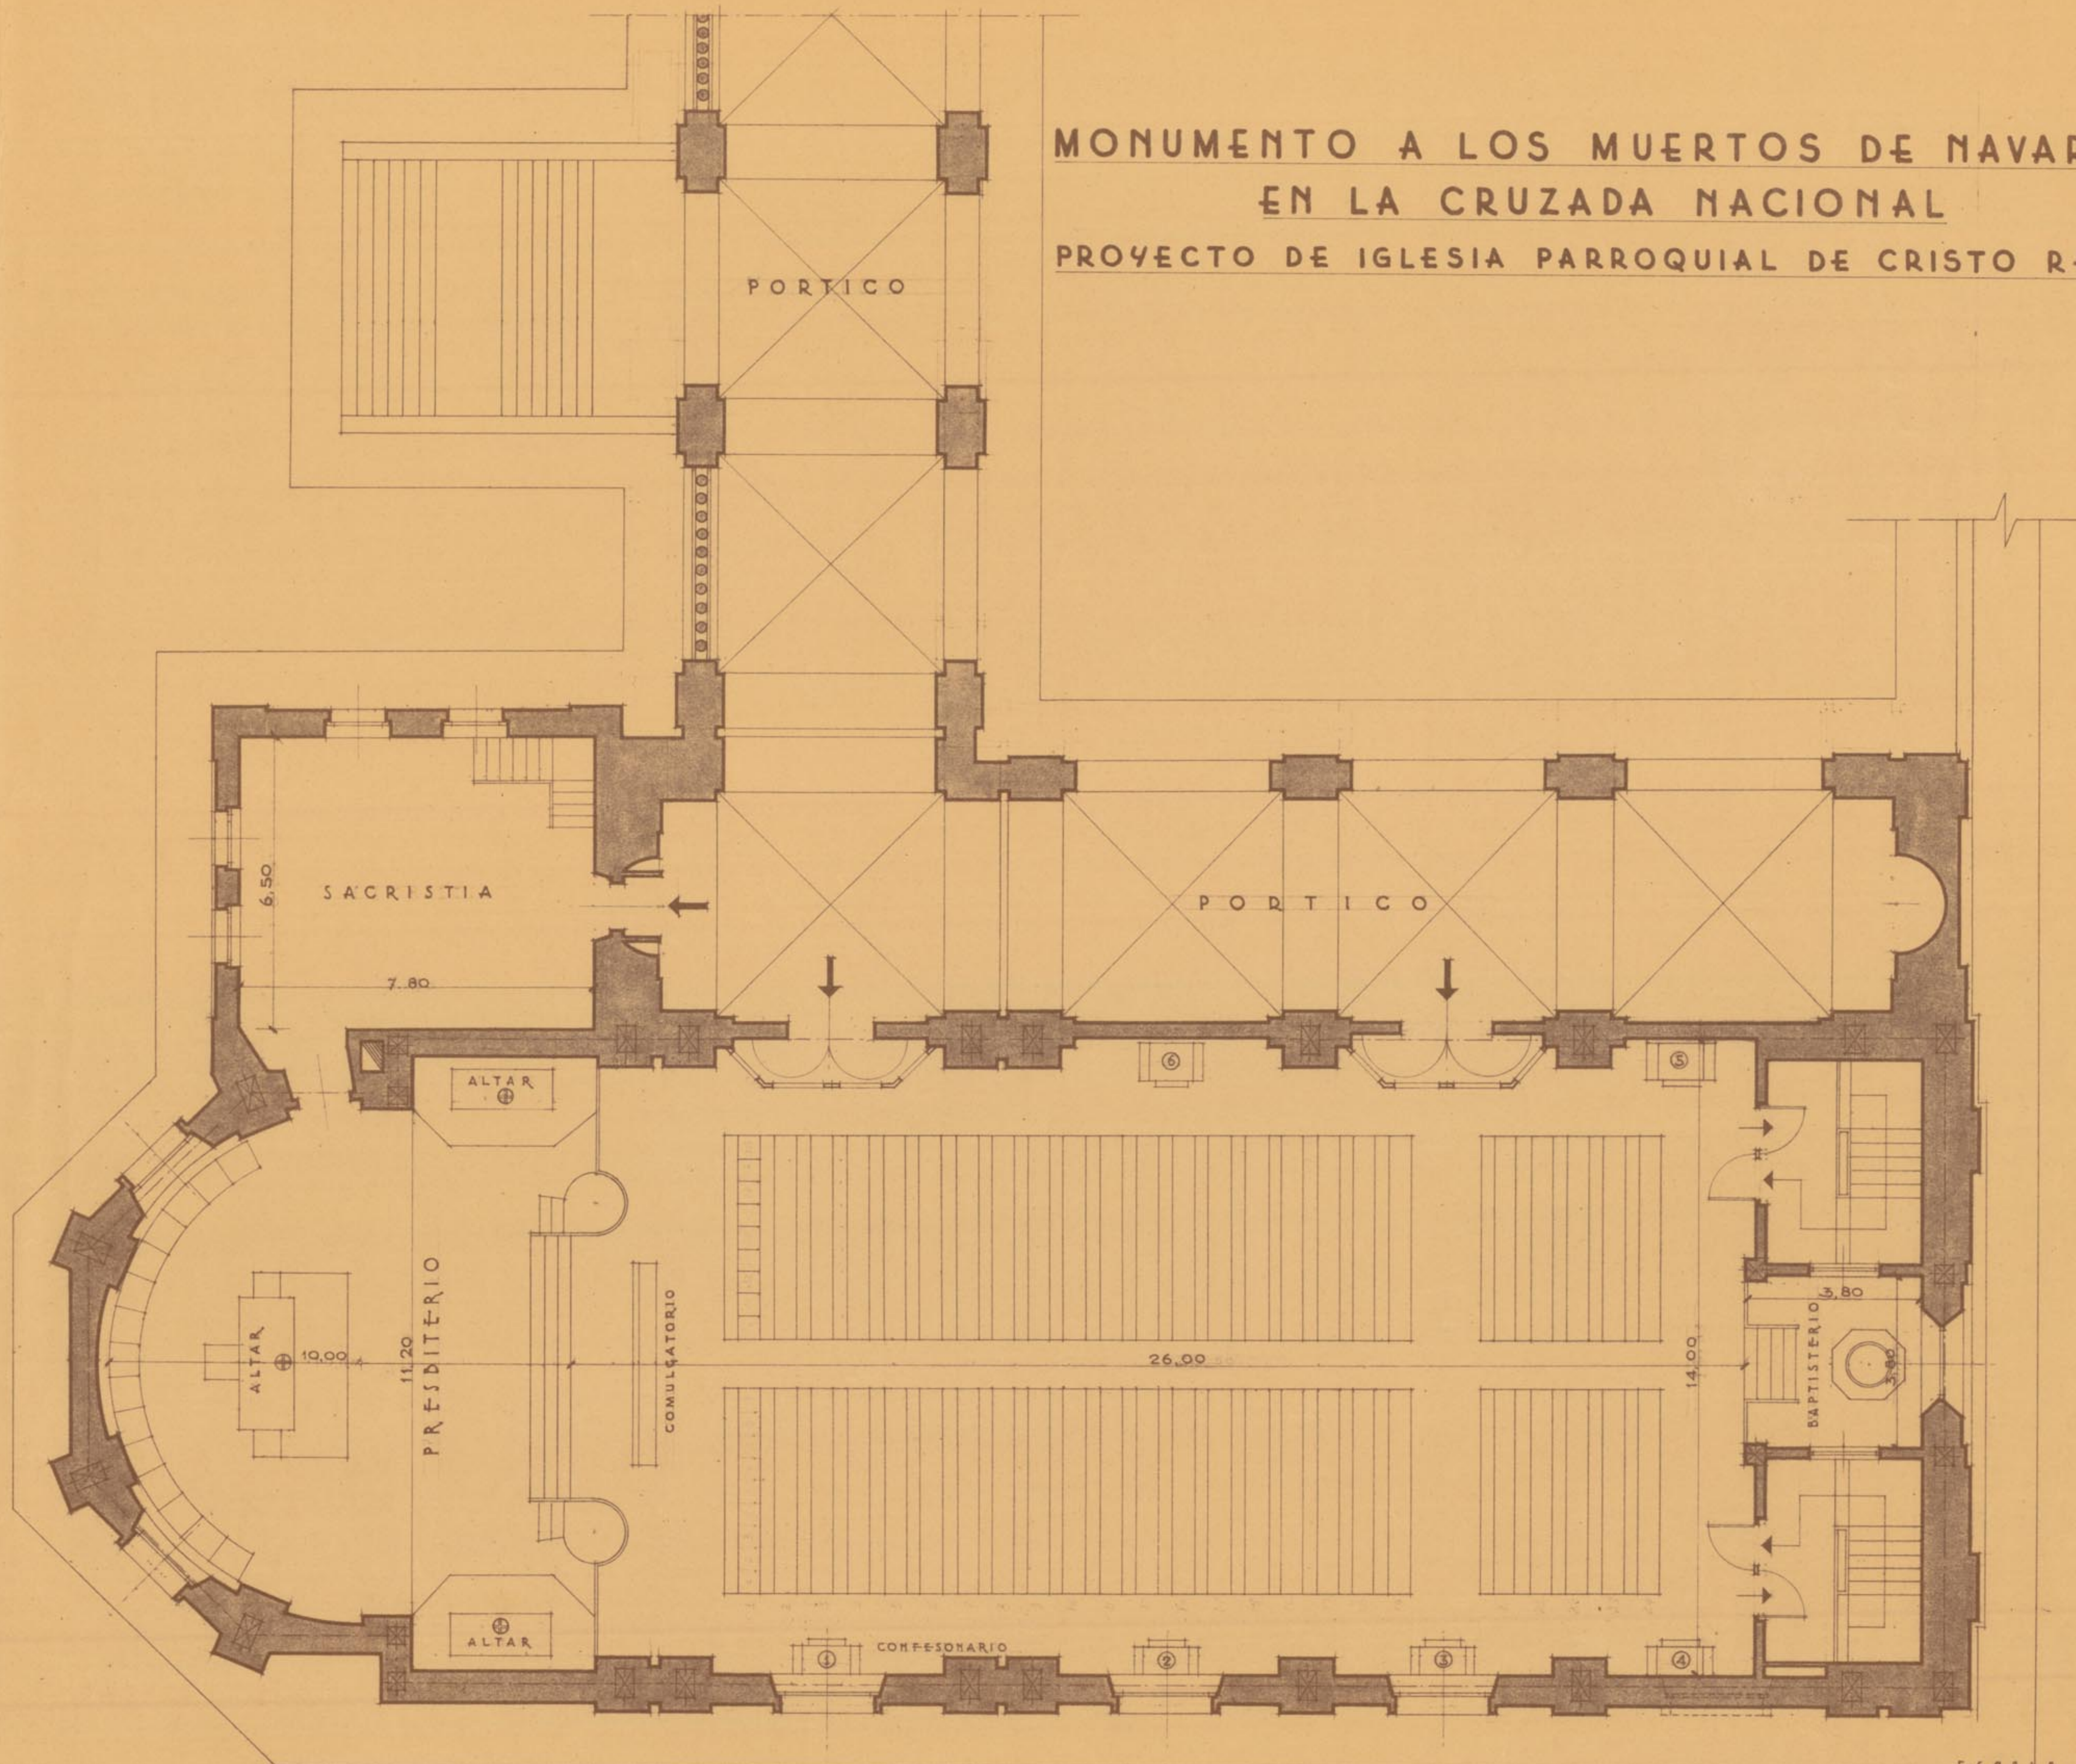

PLANTA DE LA IGLESIA

ESCALA 1:100
PAMPLONA OCTUBRE 1957
LOS ARQUITECTOS.

MONUMENTO A LOS MUERTOS DE NAVARRA
EN LA CRUZADA NACIONAL
PROYECTO DE IGLESIA PARROQUIAL DE CRISTO REY.




FRENTE LATERAL



FACHADA PRINCIPAL

ESCALA 1:100
PAMPLONA OCTUBRE 1957
LOS ARQUITECTOS.


MONUMENTO A LOS MUERTOS DE NAVARRA
 EN LA CRUZADA NACIONAL
 PROYECTO DE IGLESIA PARROQUIAL DE CRISTO REY.

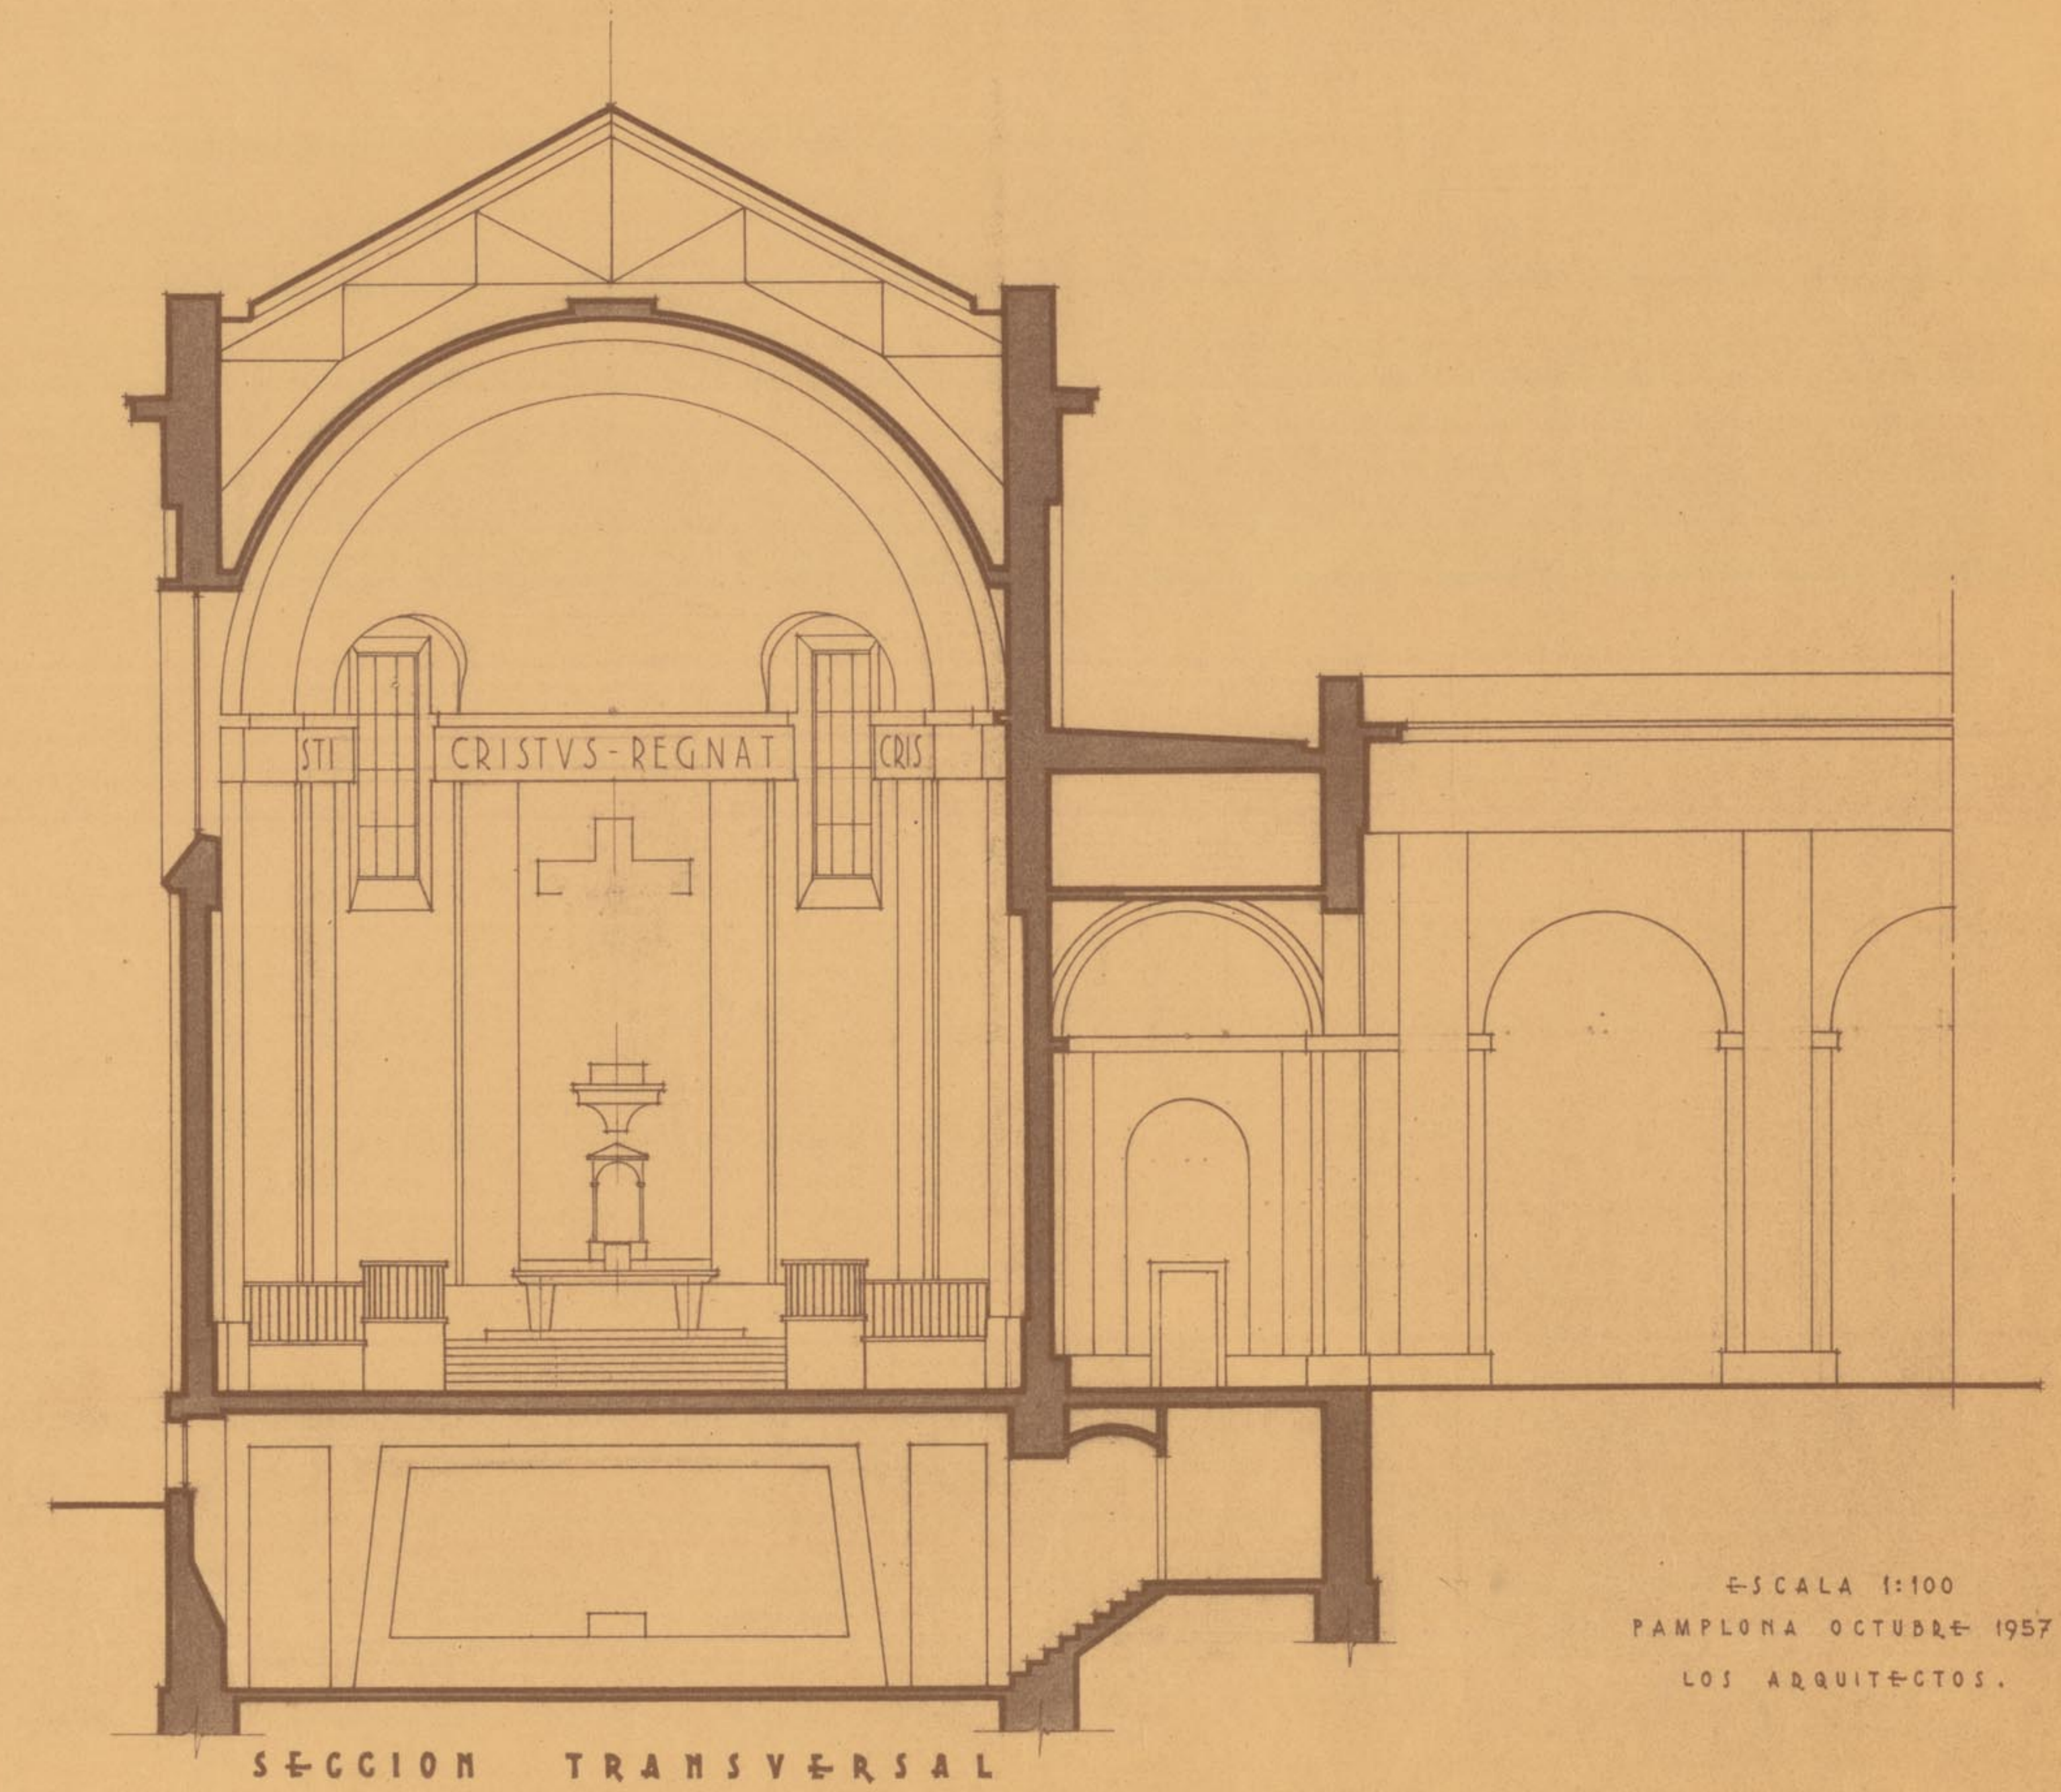

ESCALA 1:100
 PAMPLONA OCTUBRE 1957
 LOS ARQUITECTOS.

7


**MONUMENTO A LOS MUERTOS DE NAVARRA
EN LA CRUZADA NACIONAL
PROYECTO DE IGLESIA PARROQUIAL DE CRISTO REY.
EDIFICIO PARA DEPENDENCIAS PARROQUIALES.**

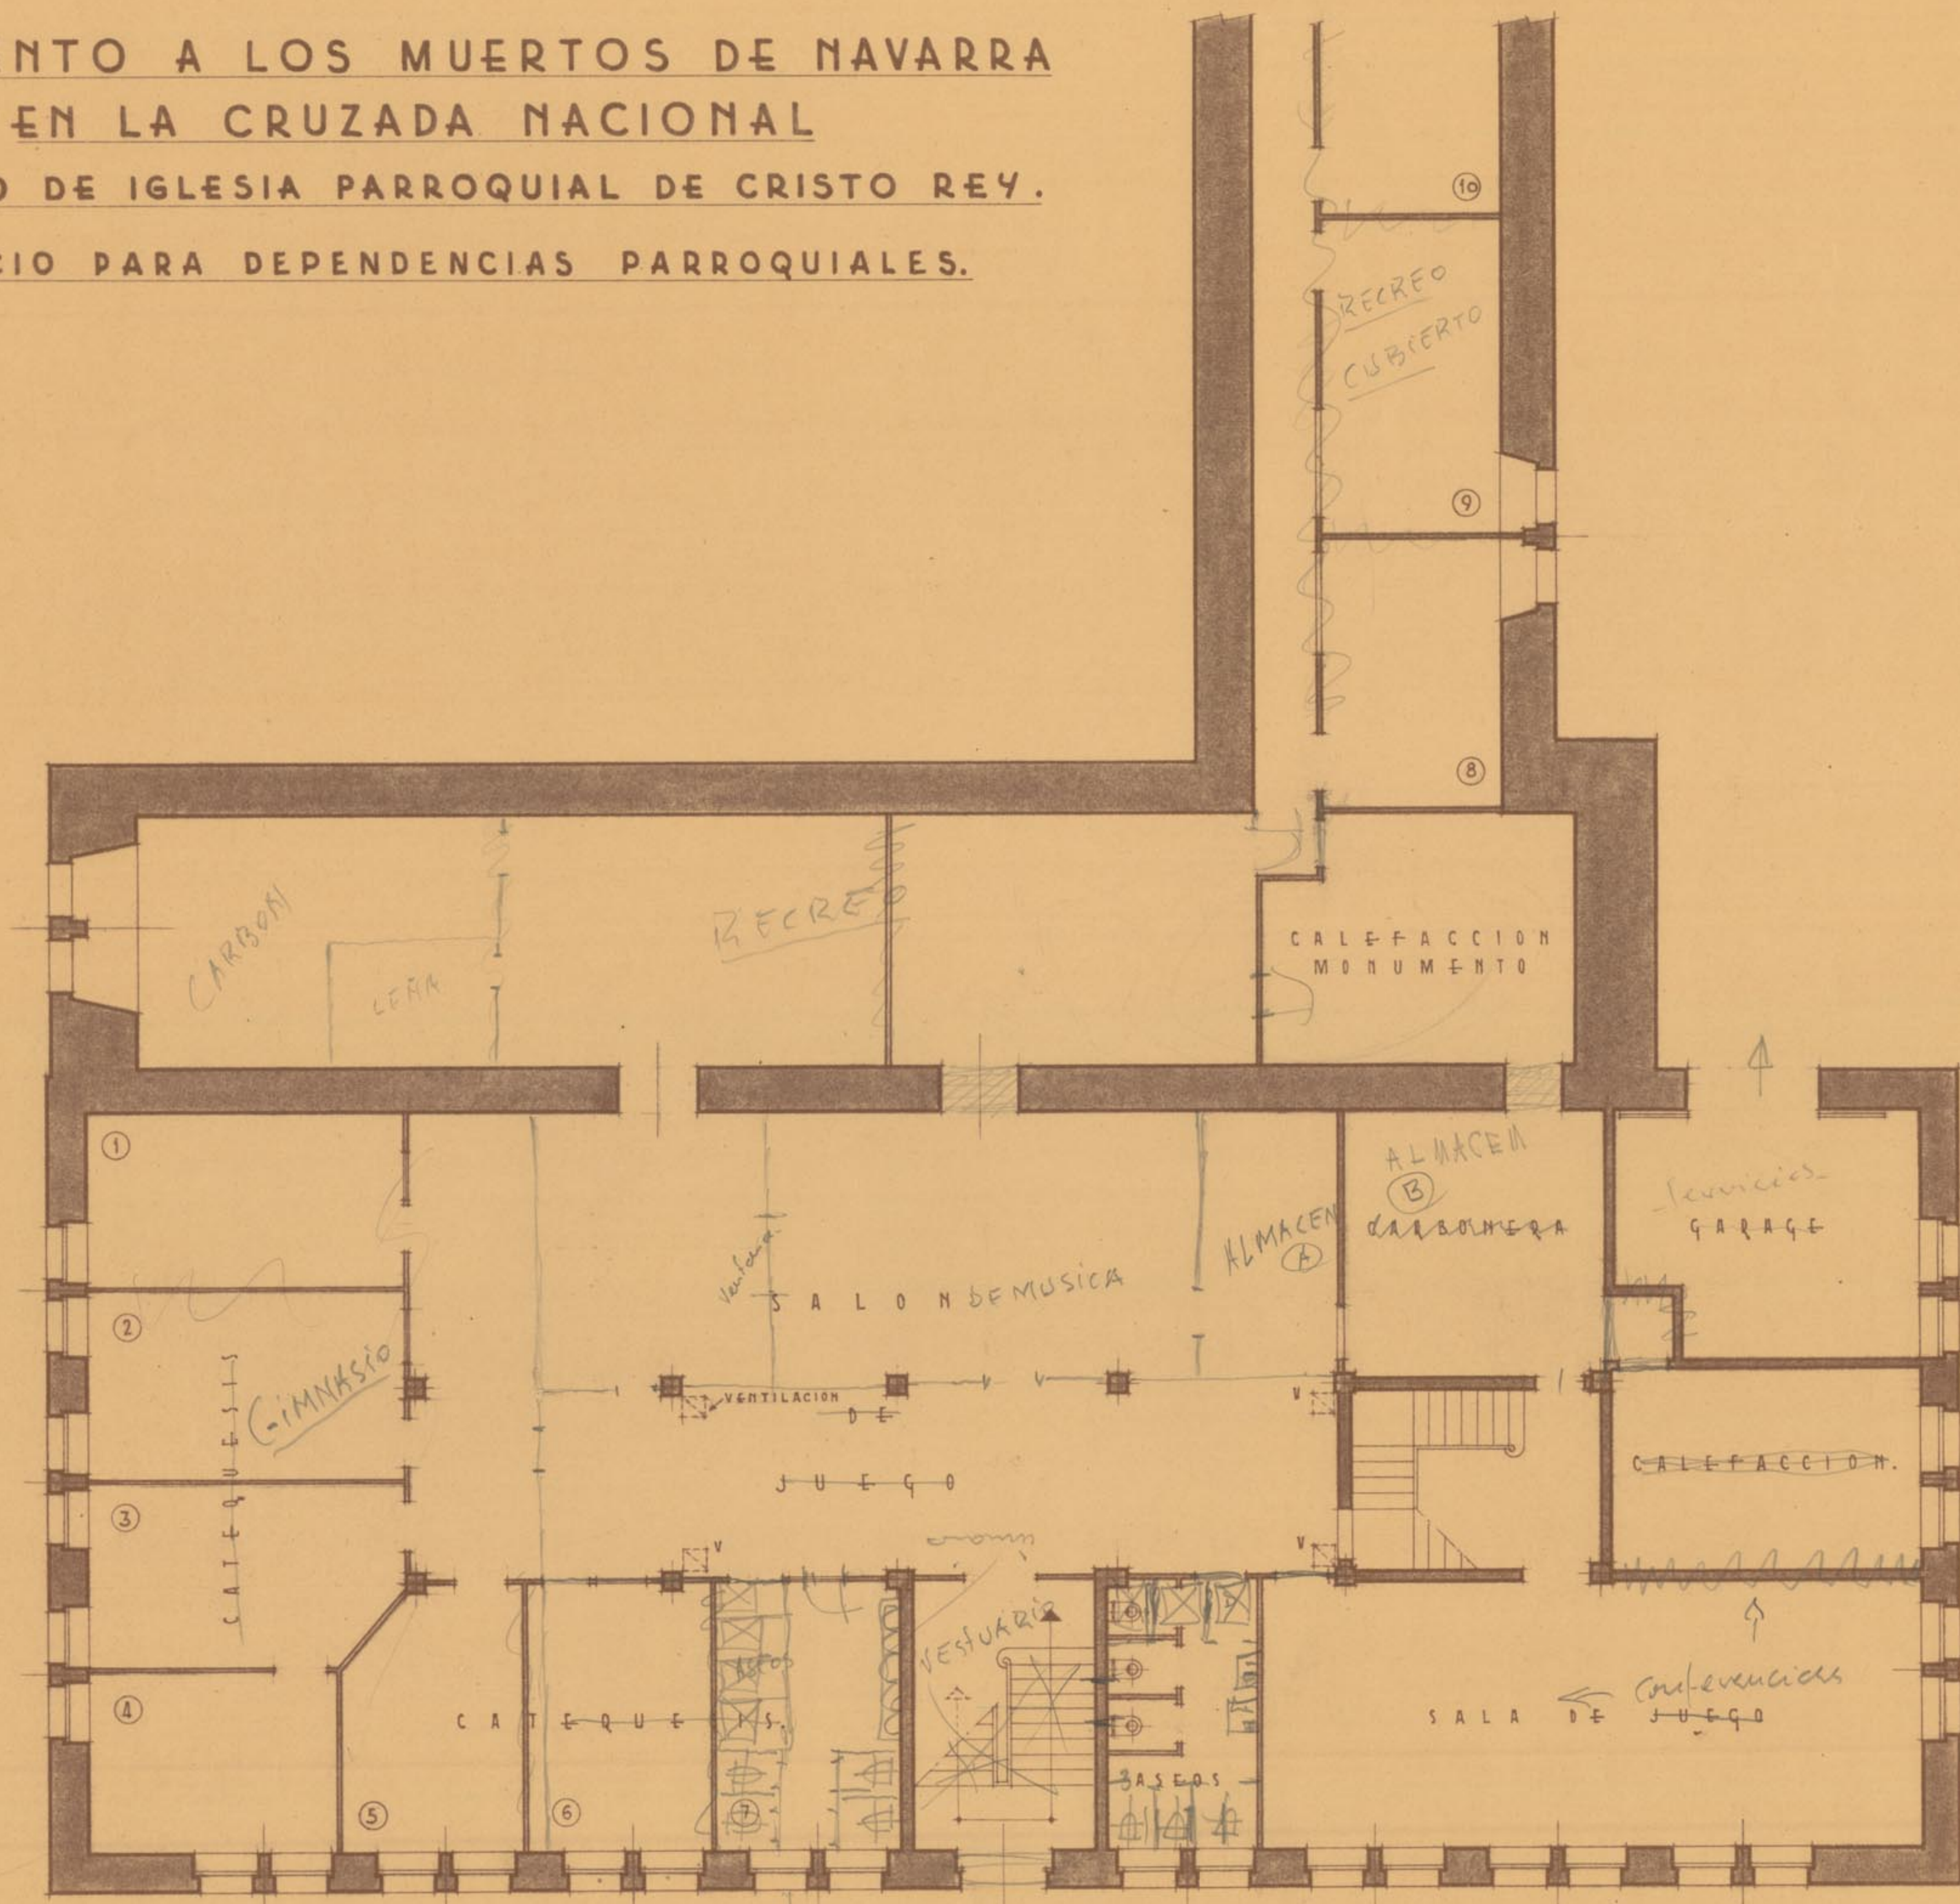

Ignacio Manresa
PLANTA DE SOTANO

ESCALA 1:100
PAMPLONA OCTUBRE 1957
LOS ARQUITECTOS.

**MONUMENTO A LOS MUERTOS DE NAVARRA
EN LA CRUZADA NACIONAL
PROYECTO DE IGLESIA PARROQUIAL DE CRISTO REY.
EDIFICIO PARA DEPENDENCIAS PARROQUIALES.**

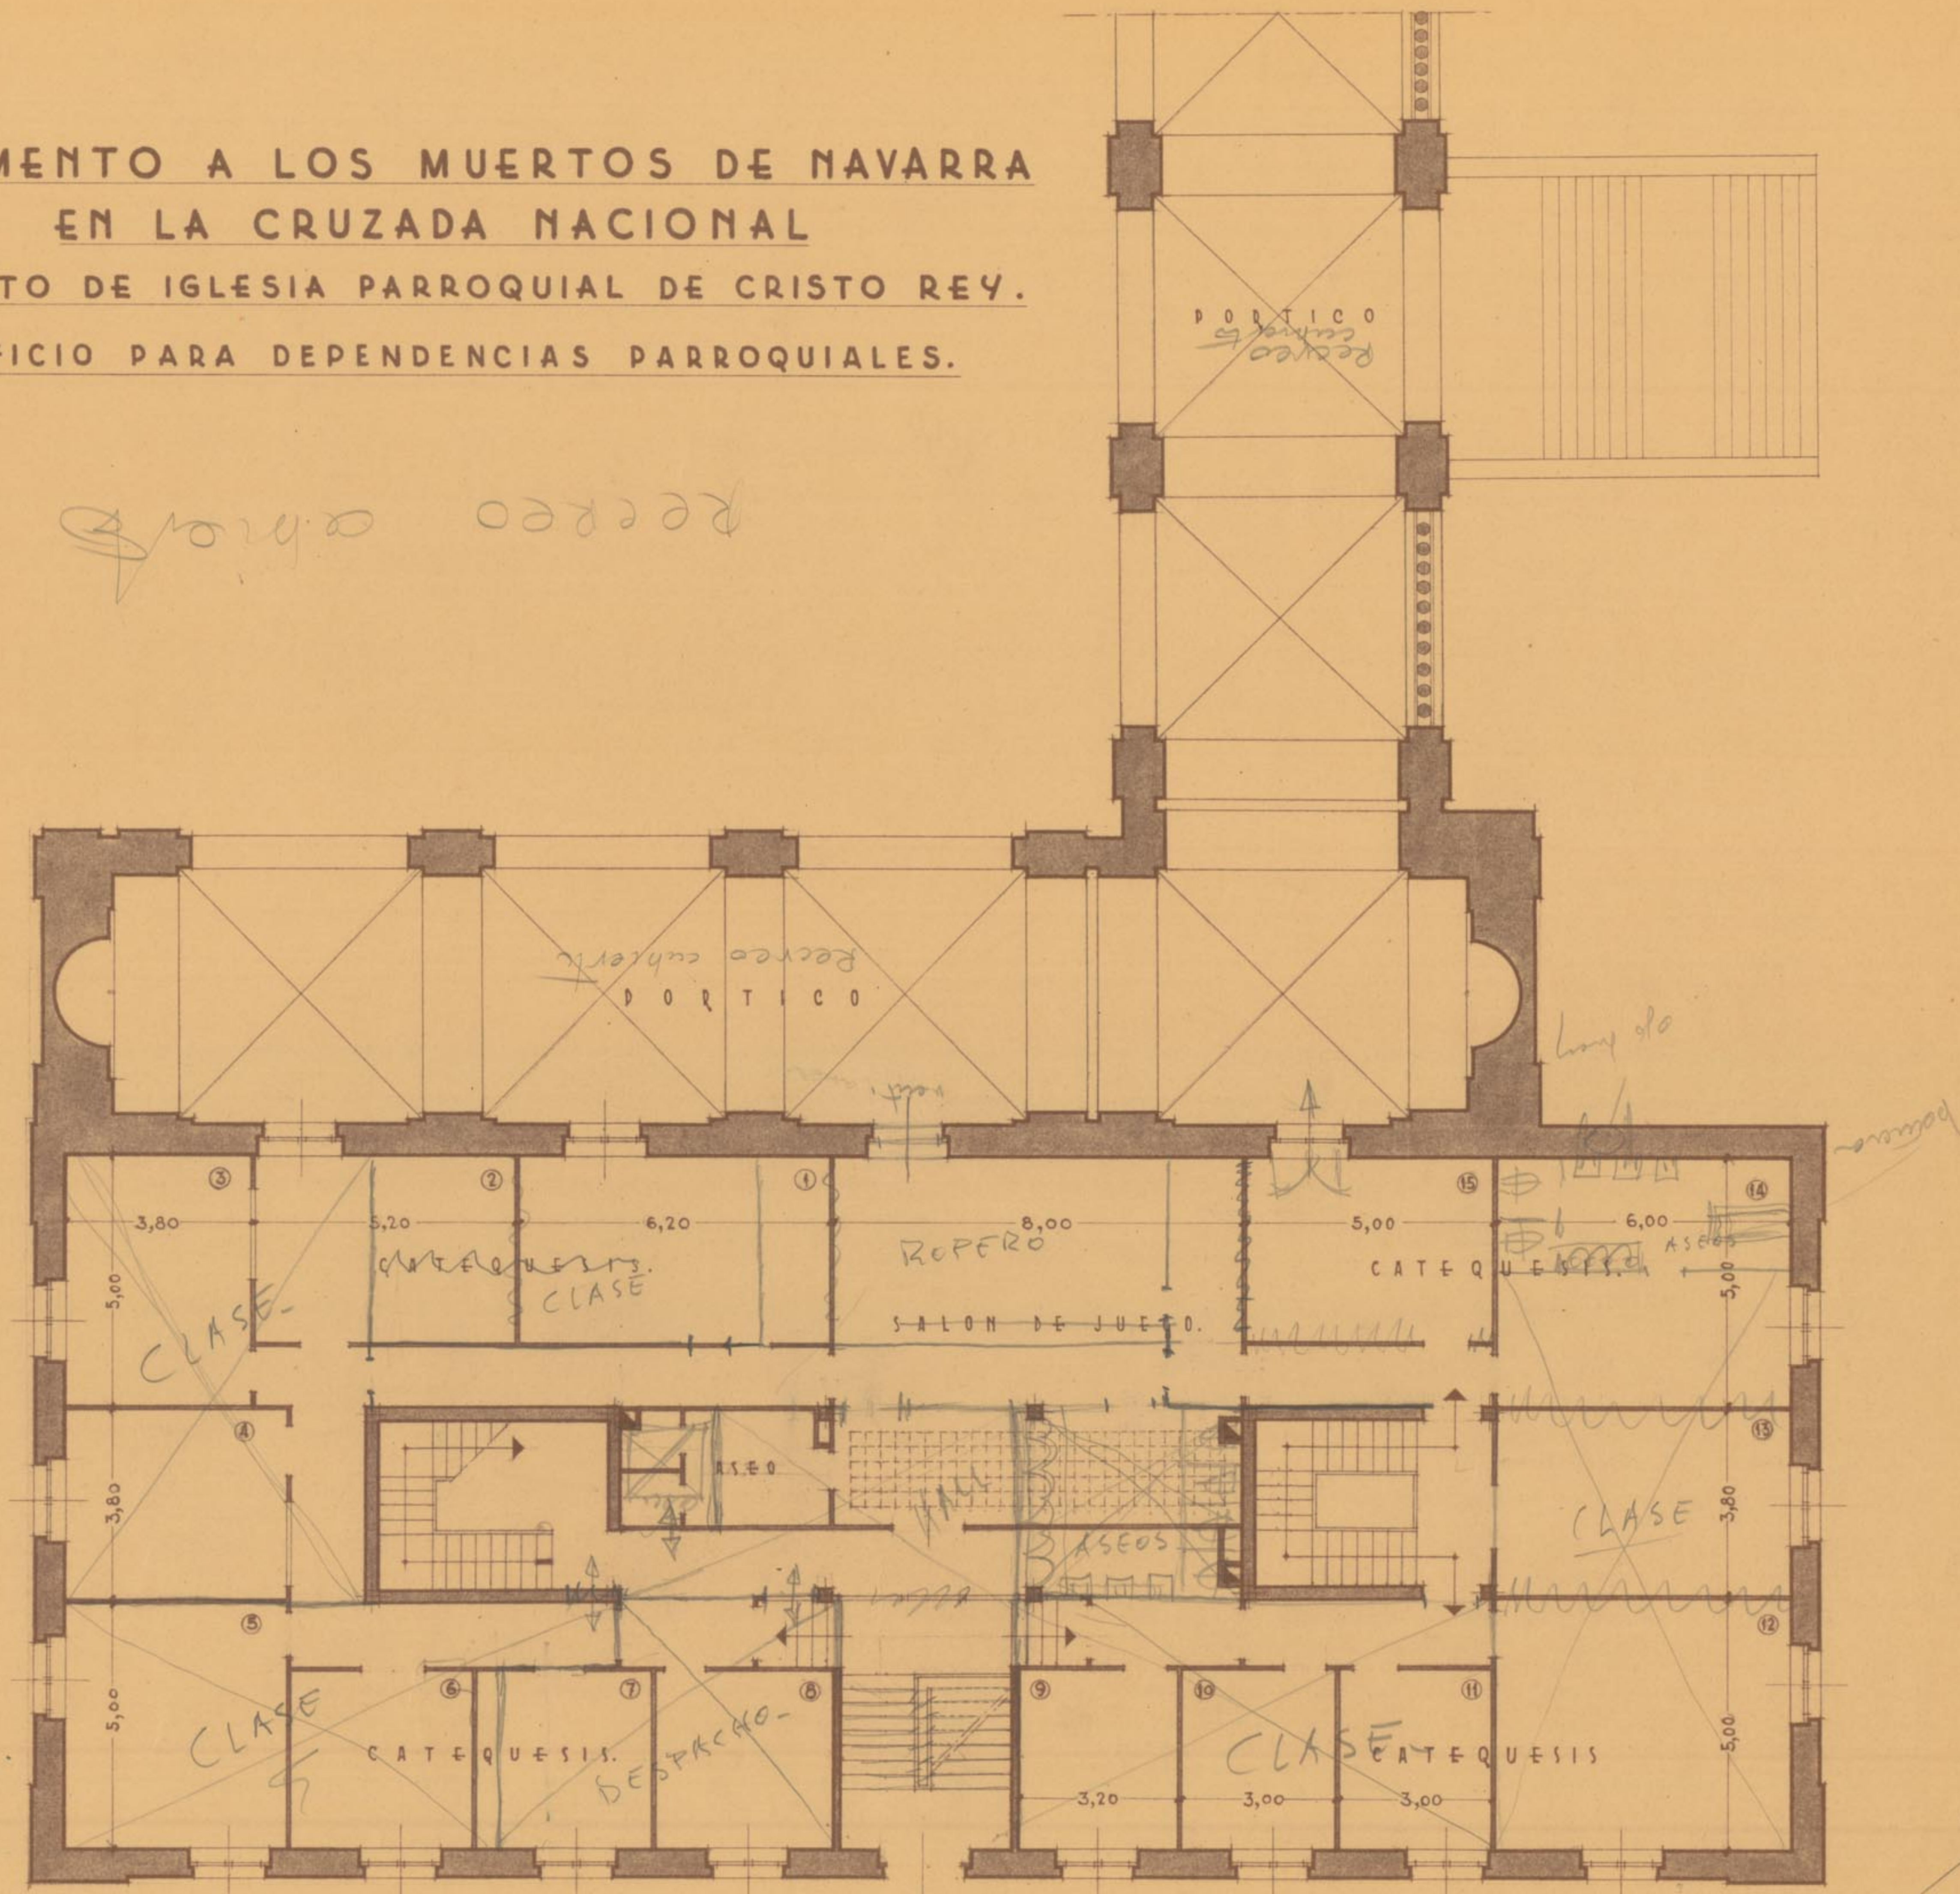


PLANTA BAJA

ESCALA 1:100
DAMPONA OCTUBRE 1957
LOS ARQUITECTOS.

9


**MONUMENTO A LOS MUERTOS DE NAVARRA
EN LA CRUZADA NACIONAL
PROYECTO DE IGLESIA PARROQUIAL DE CRISTO REY.
EDIFICIO PARA DEPENDENCIAS PARROQUIALES.**

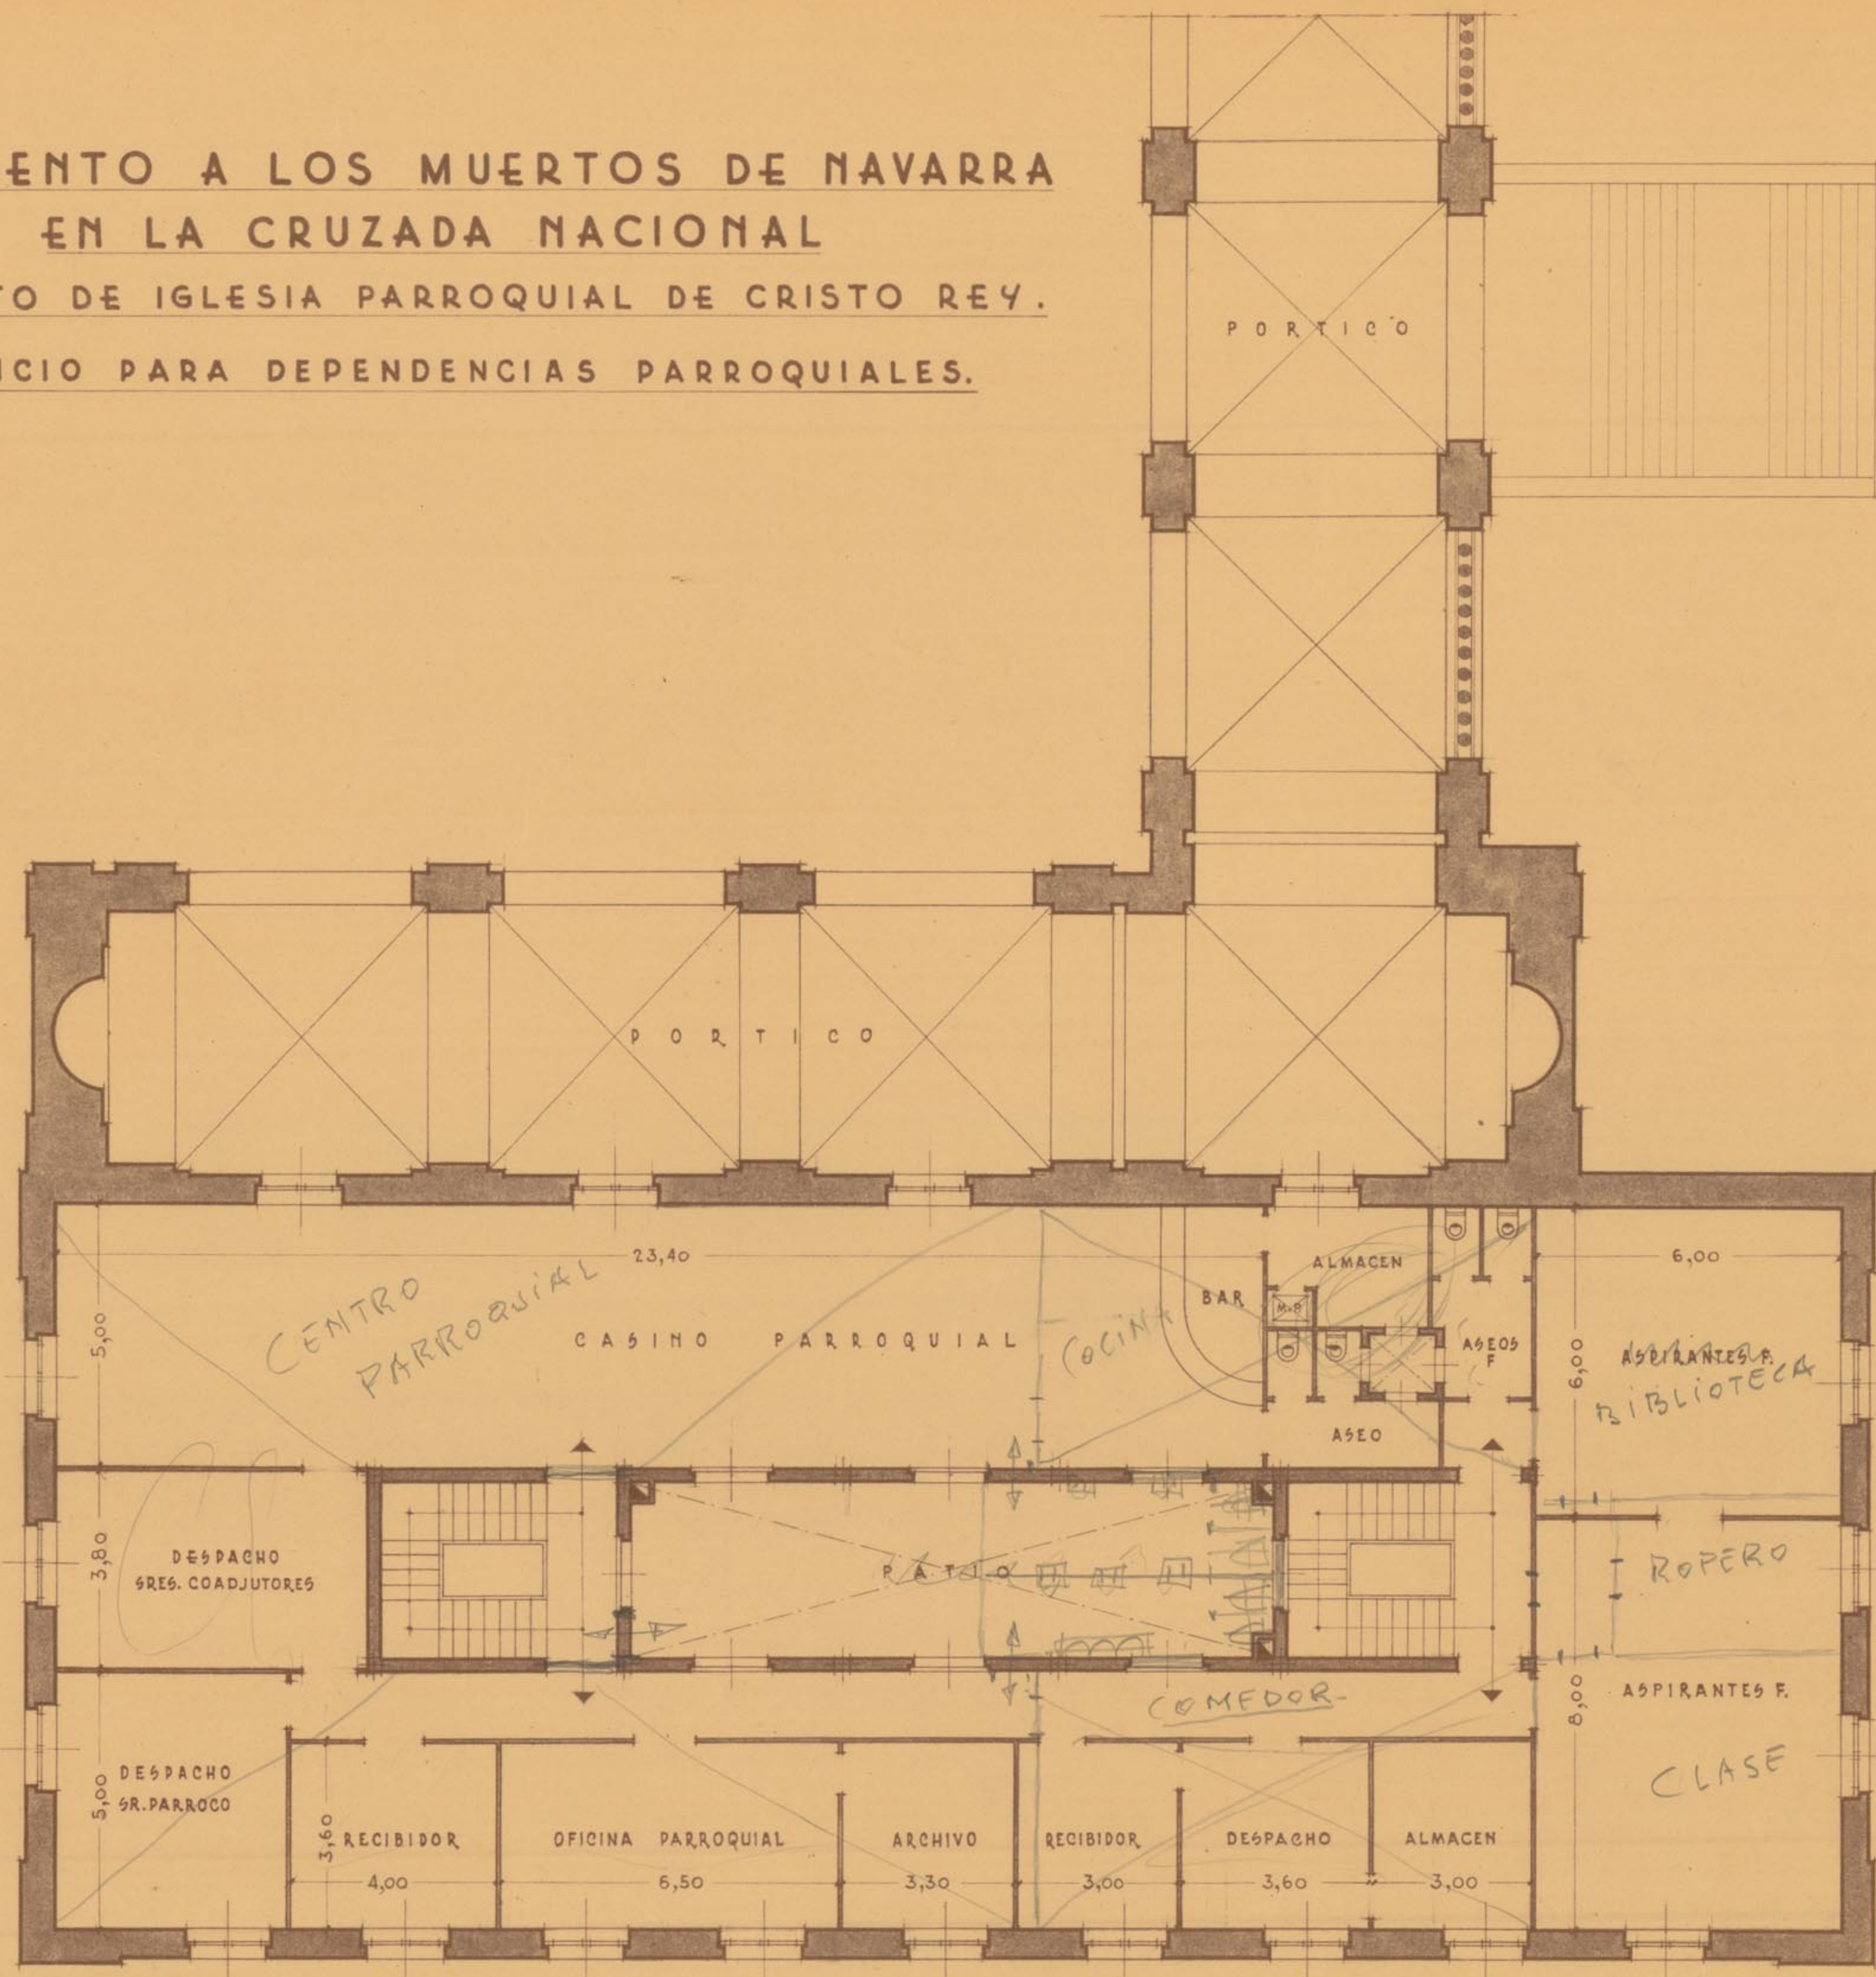

PLANTA PRIMERA

ESCALA 1:100
PAMPLONA OCTUBRE 1957
LOS ARQUITECTOS.

EDIFICIO PARA DEPENDENCIAS PARROQUIALES.

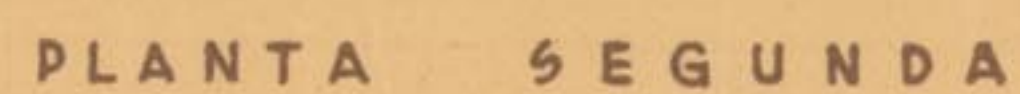


8

11

MONUMENTO A LOS MUERTOS DE NAVARRA EN LA CRUZADA NACIONAL

PROYECTO DE IGLESIA PARROQUIAL DE CRISTO REY.

EDIFICIO PARA DEPENDENCIAS PARROQUIALES.

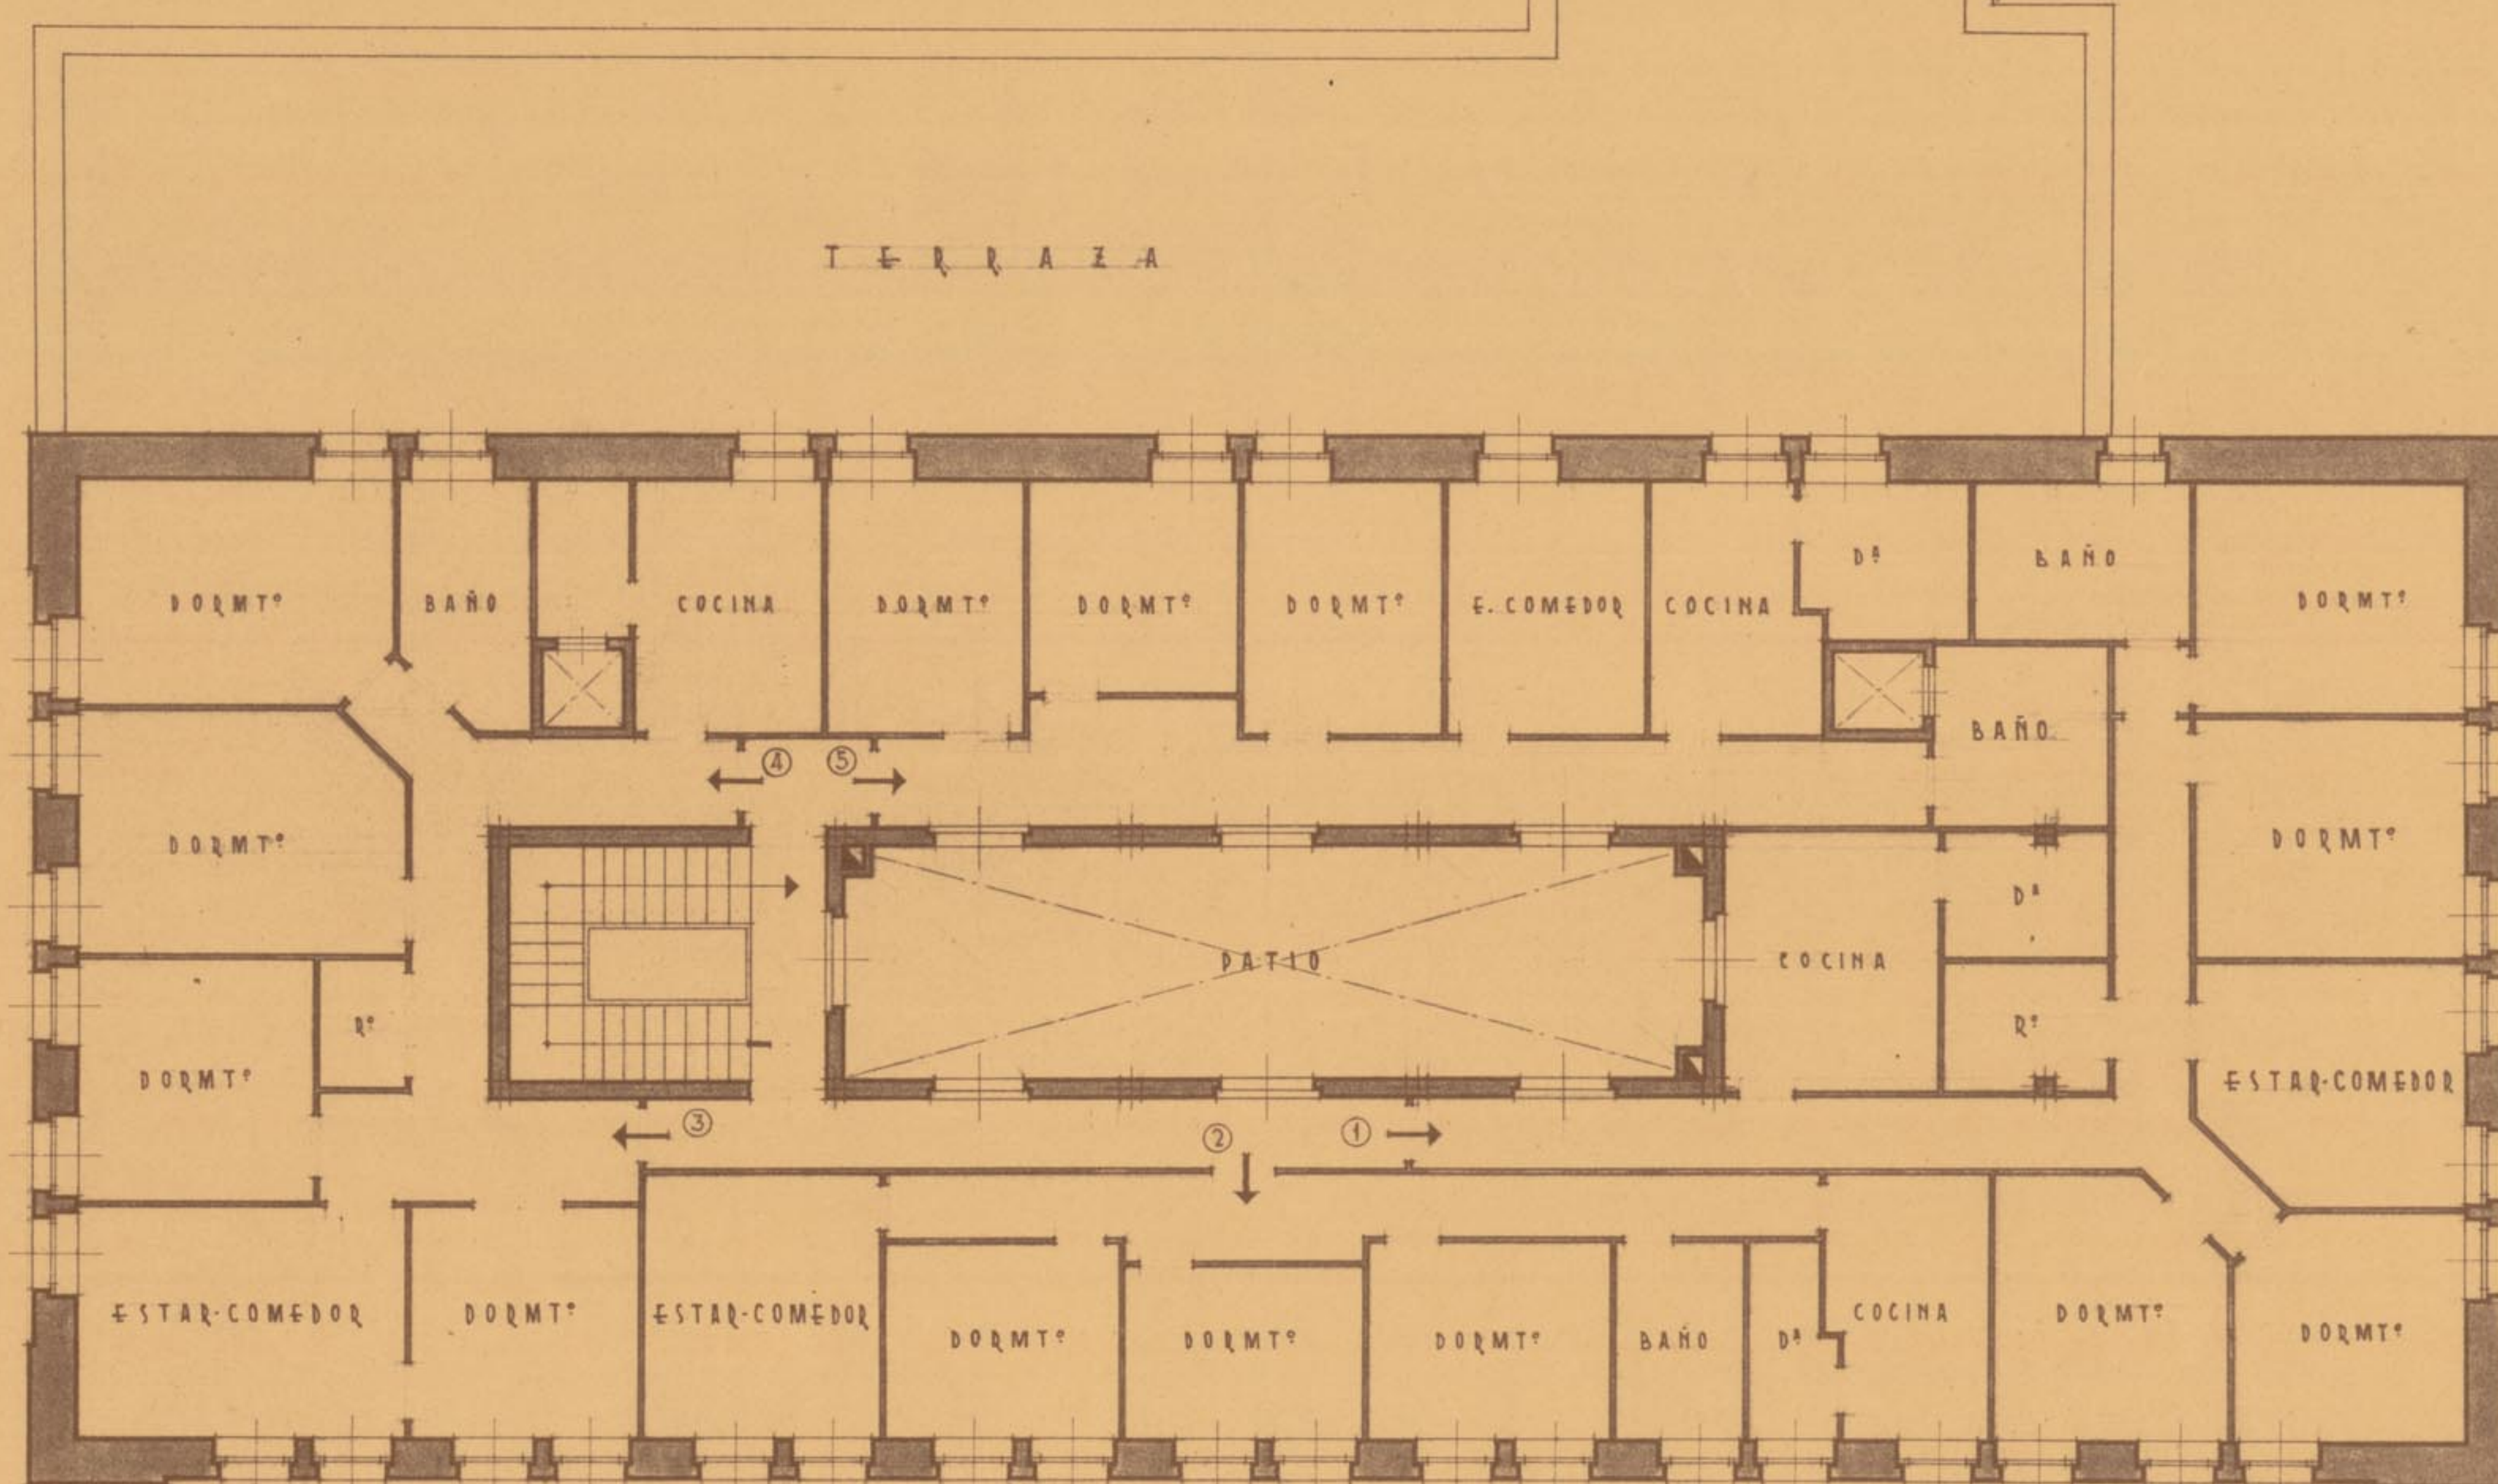


PLANTA TERCERA

ESCALA 1:100
PAMPLONA OCTUBRE 1957
LOS ARQUITECTOS.

MONUMENTO A LOS MUERTOS DE NAVARRA EN LA CRUZADA NACIONAL


PROYECTO DE IGLESIA PARROQUIAL DE CRISTO REY.

EDIFICIO PARA DEPENDENCIAS PARROQUIALES.

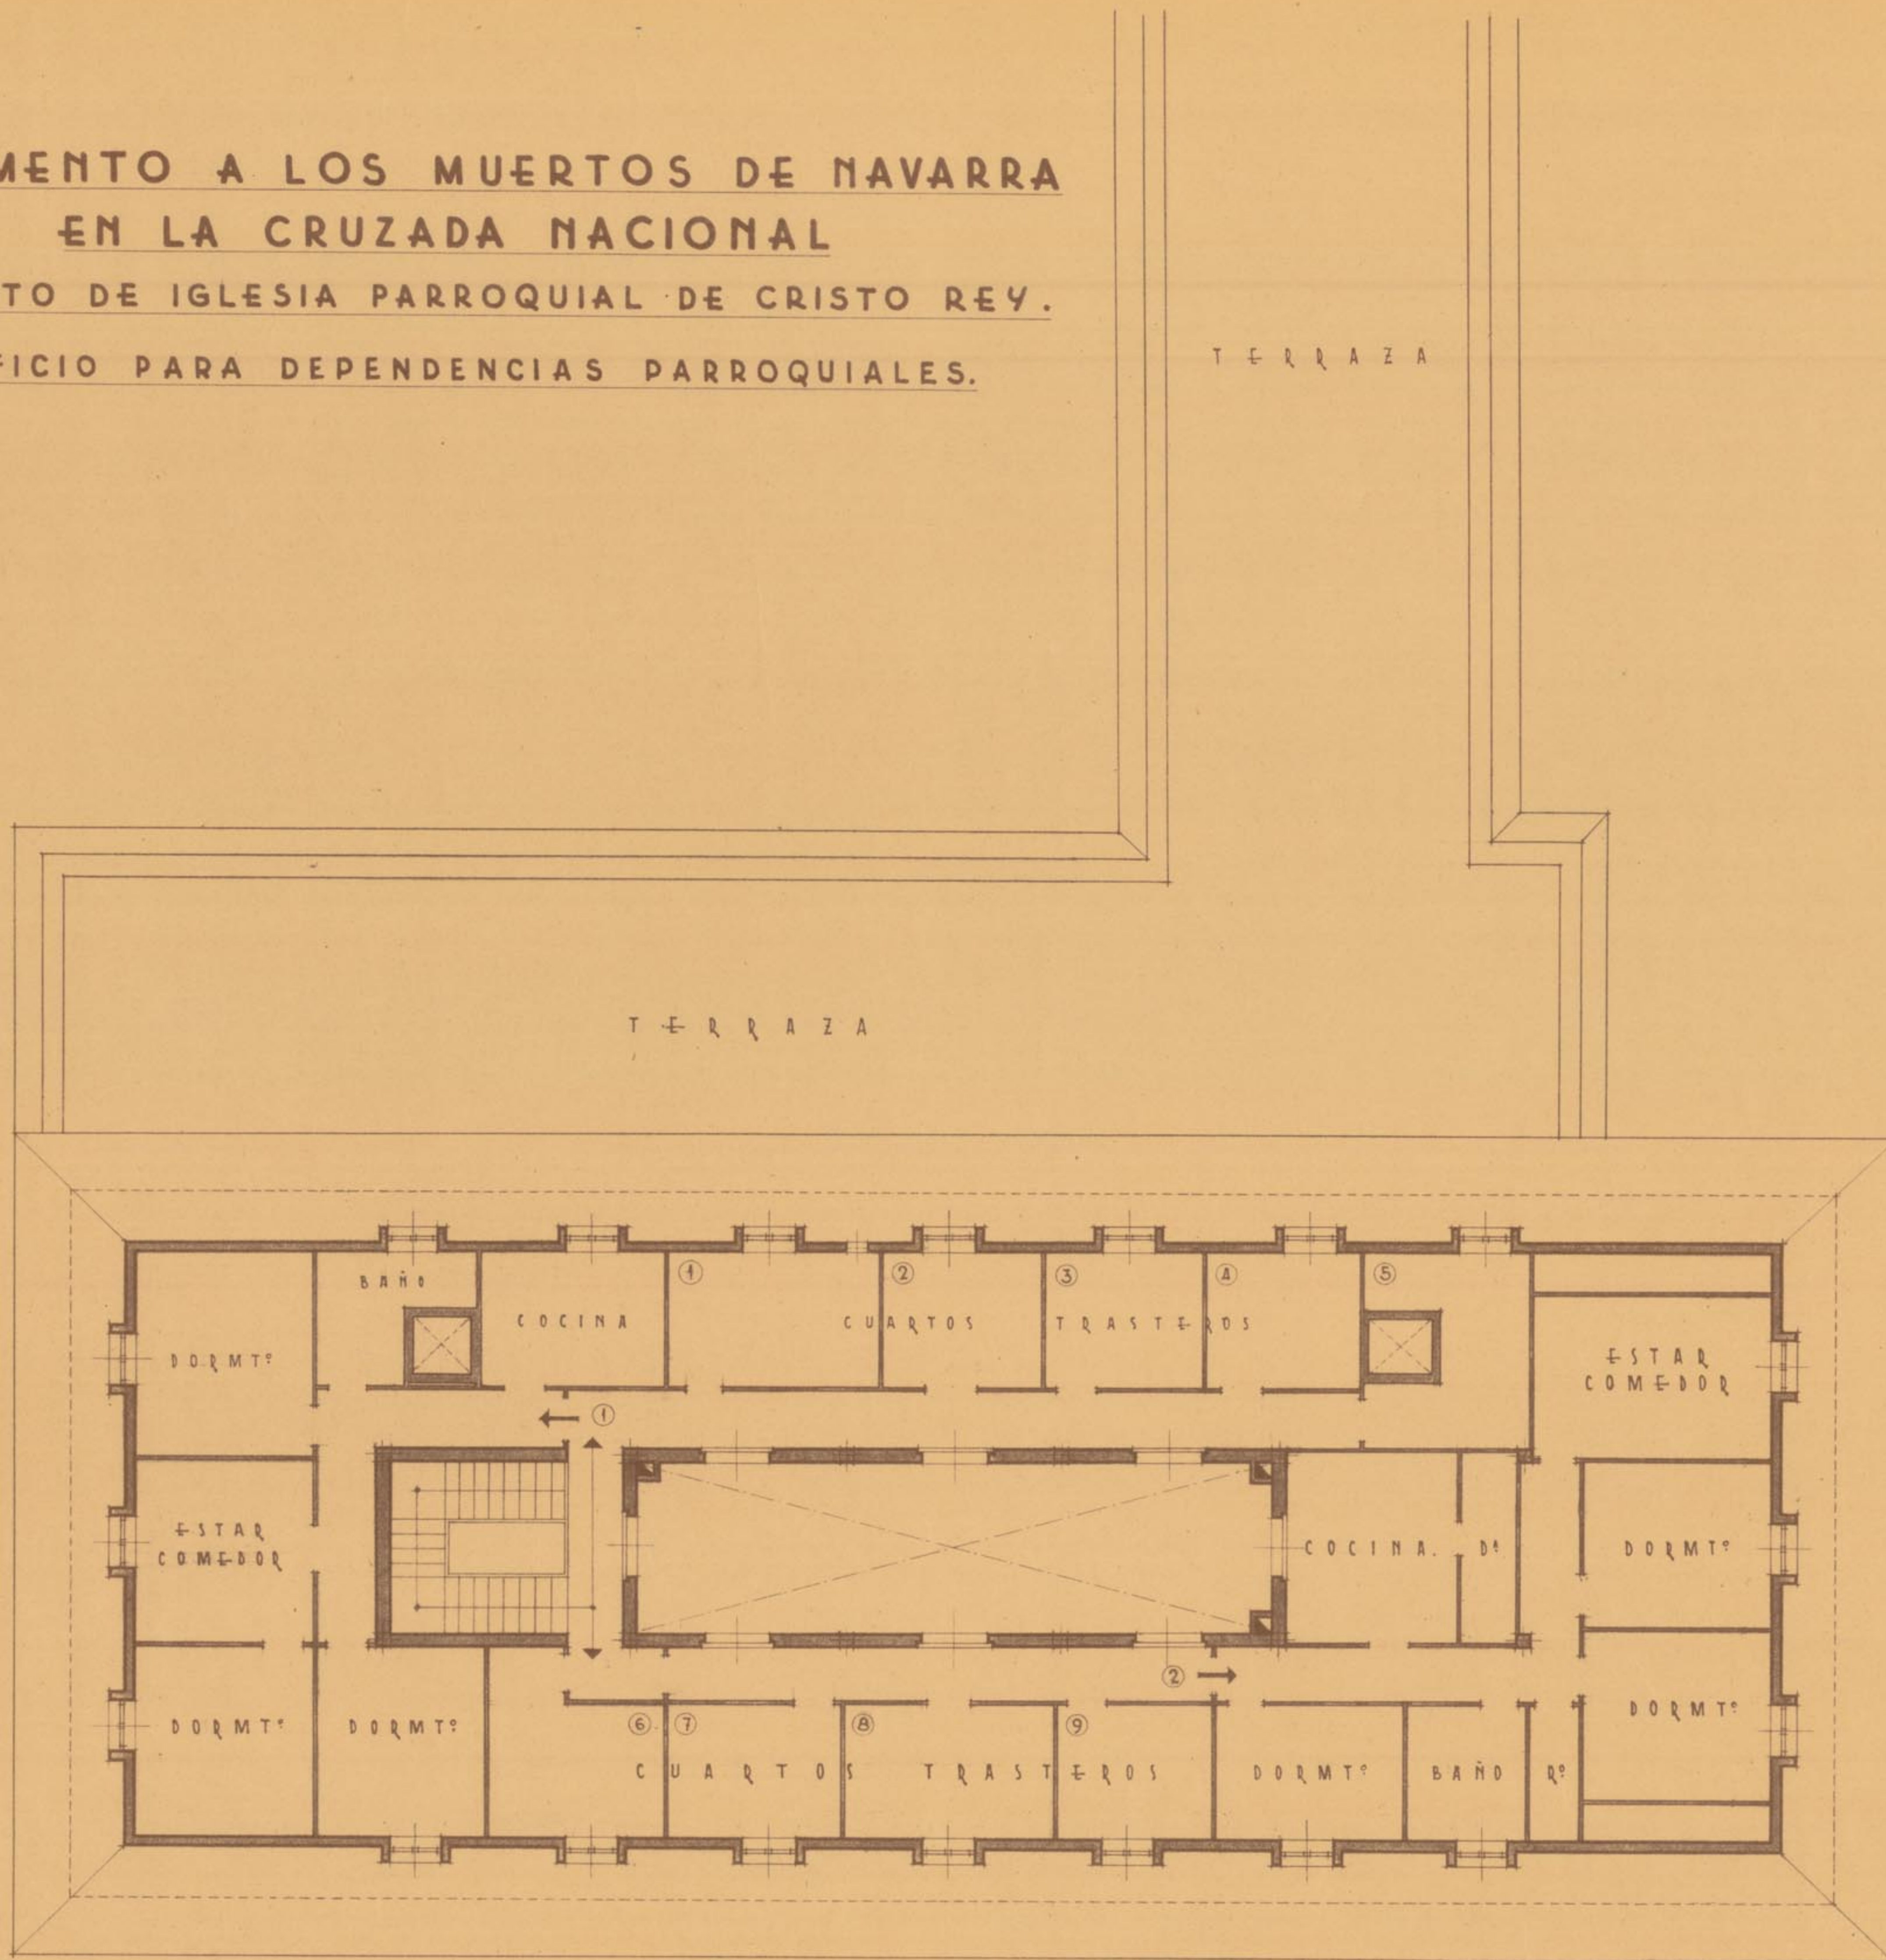


PLANTA DE CUBIERTA

ESCALA 1:100
PAMPLONA OCTUBRE 1957
LOS ARQUITECTOS.

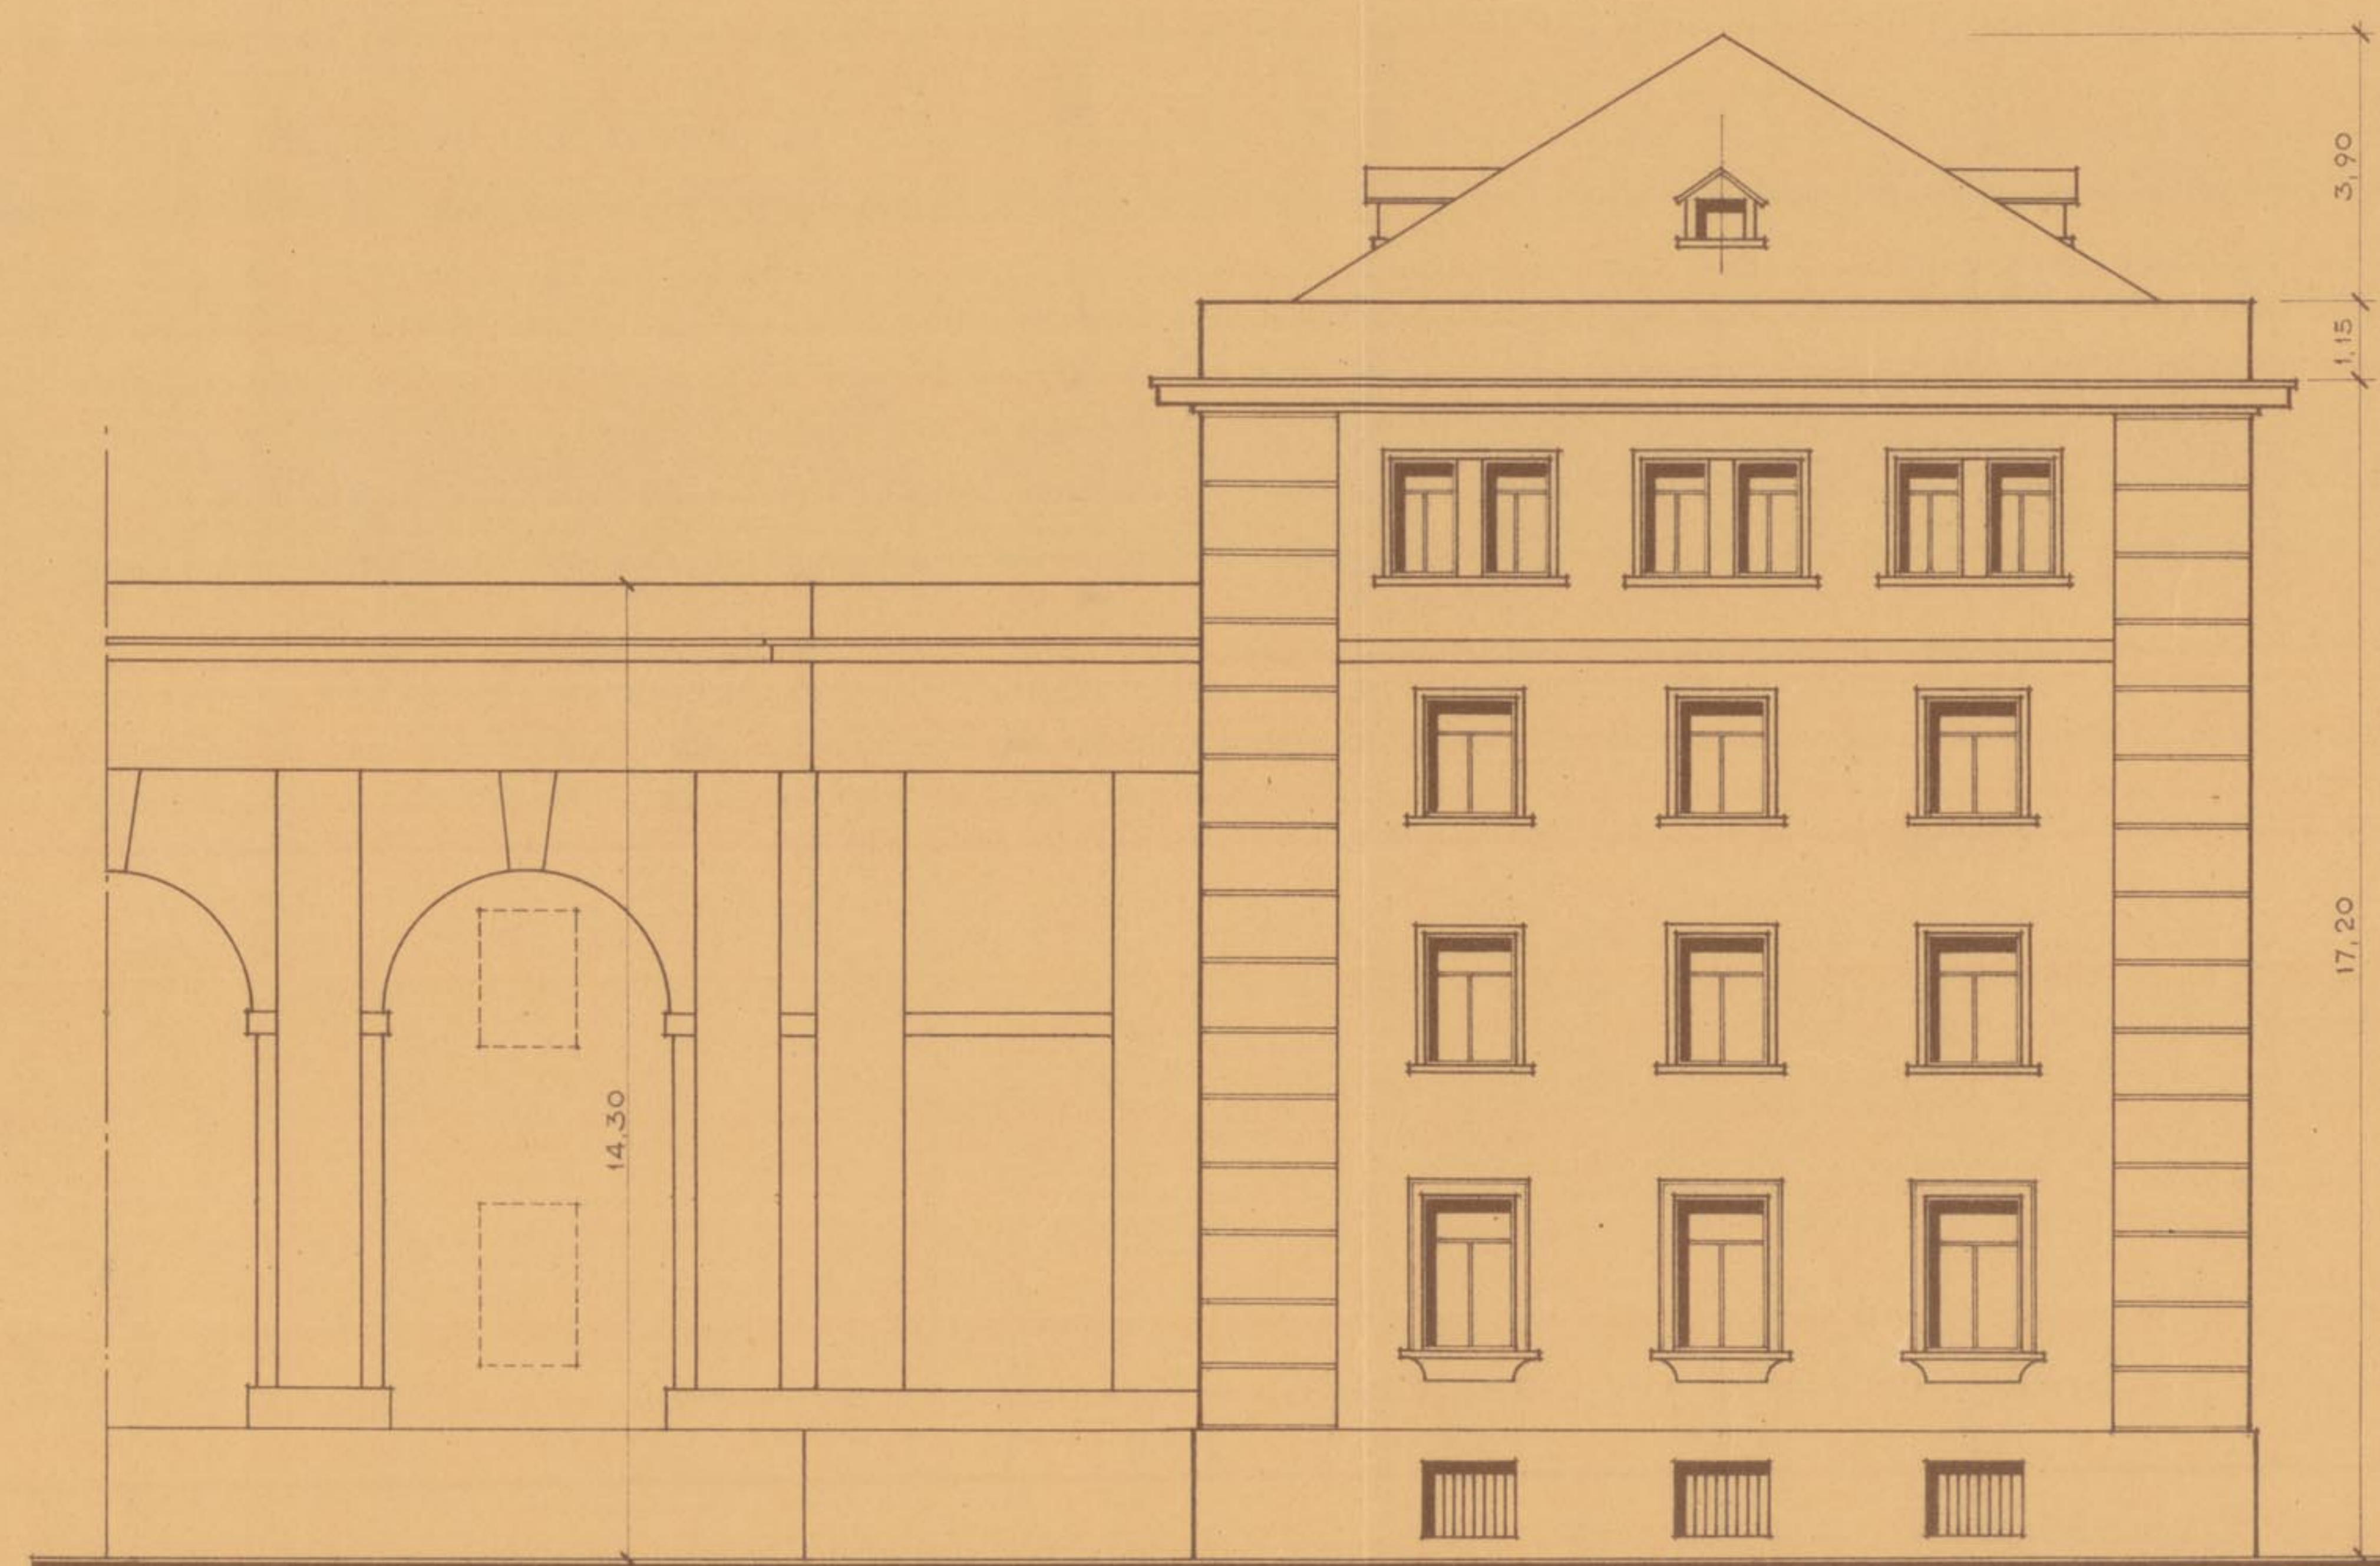

FACHADA FRENTE DEL MONUMENTO

MONUMENTO A LOS MUERTOS DE NAVARRA
 EN LA CRUZADA NACIONAL
 PROYECTO DE IGLESIA PARROQUIAL DE CRISTO REY.
 EDIFICIO PARA DEPENDENCIAS PARROQUIALES.

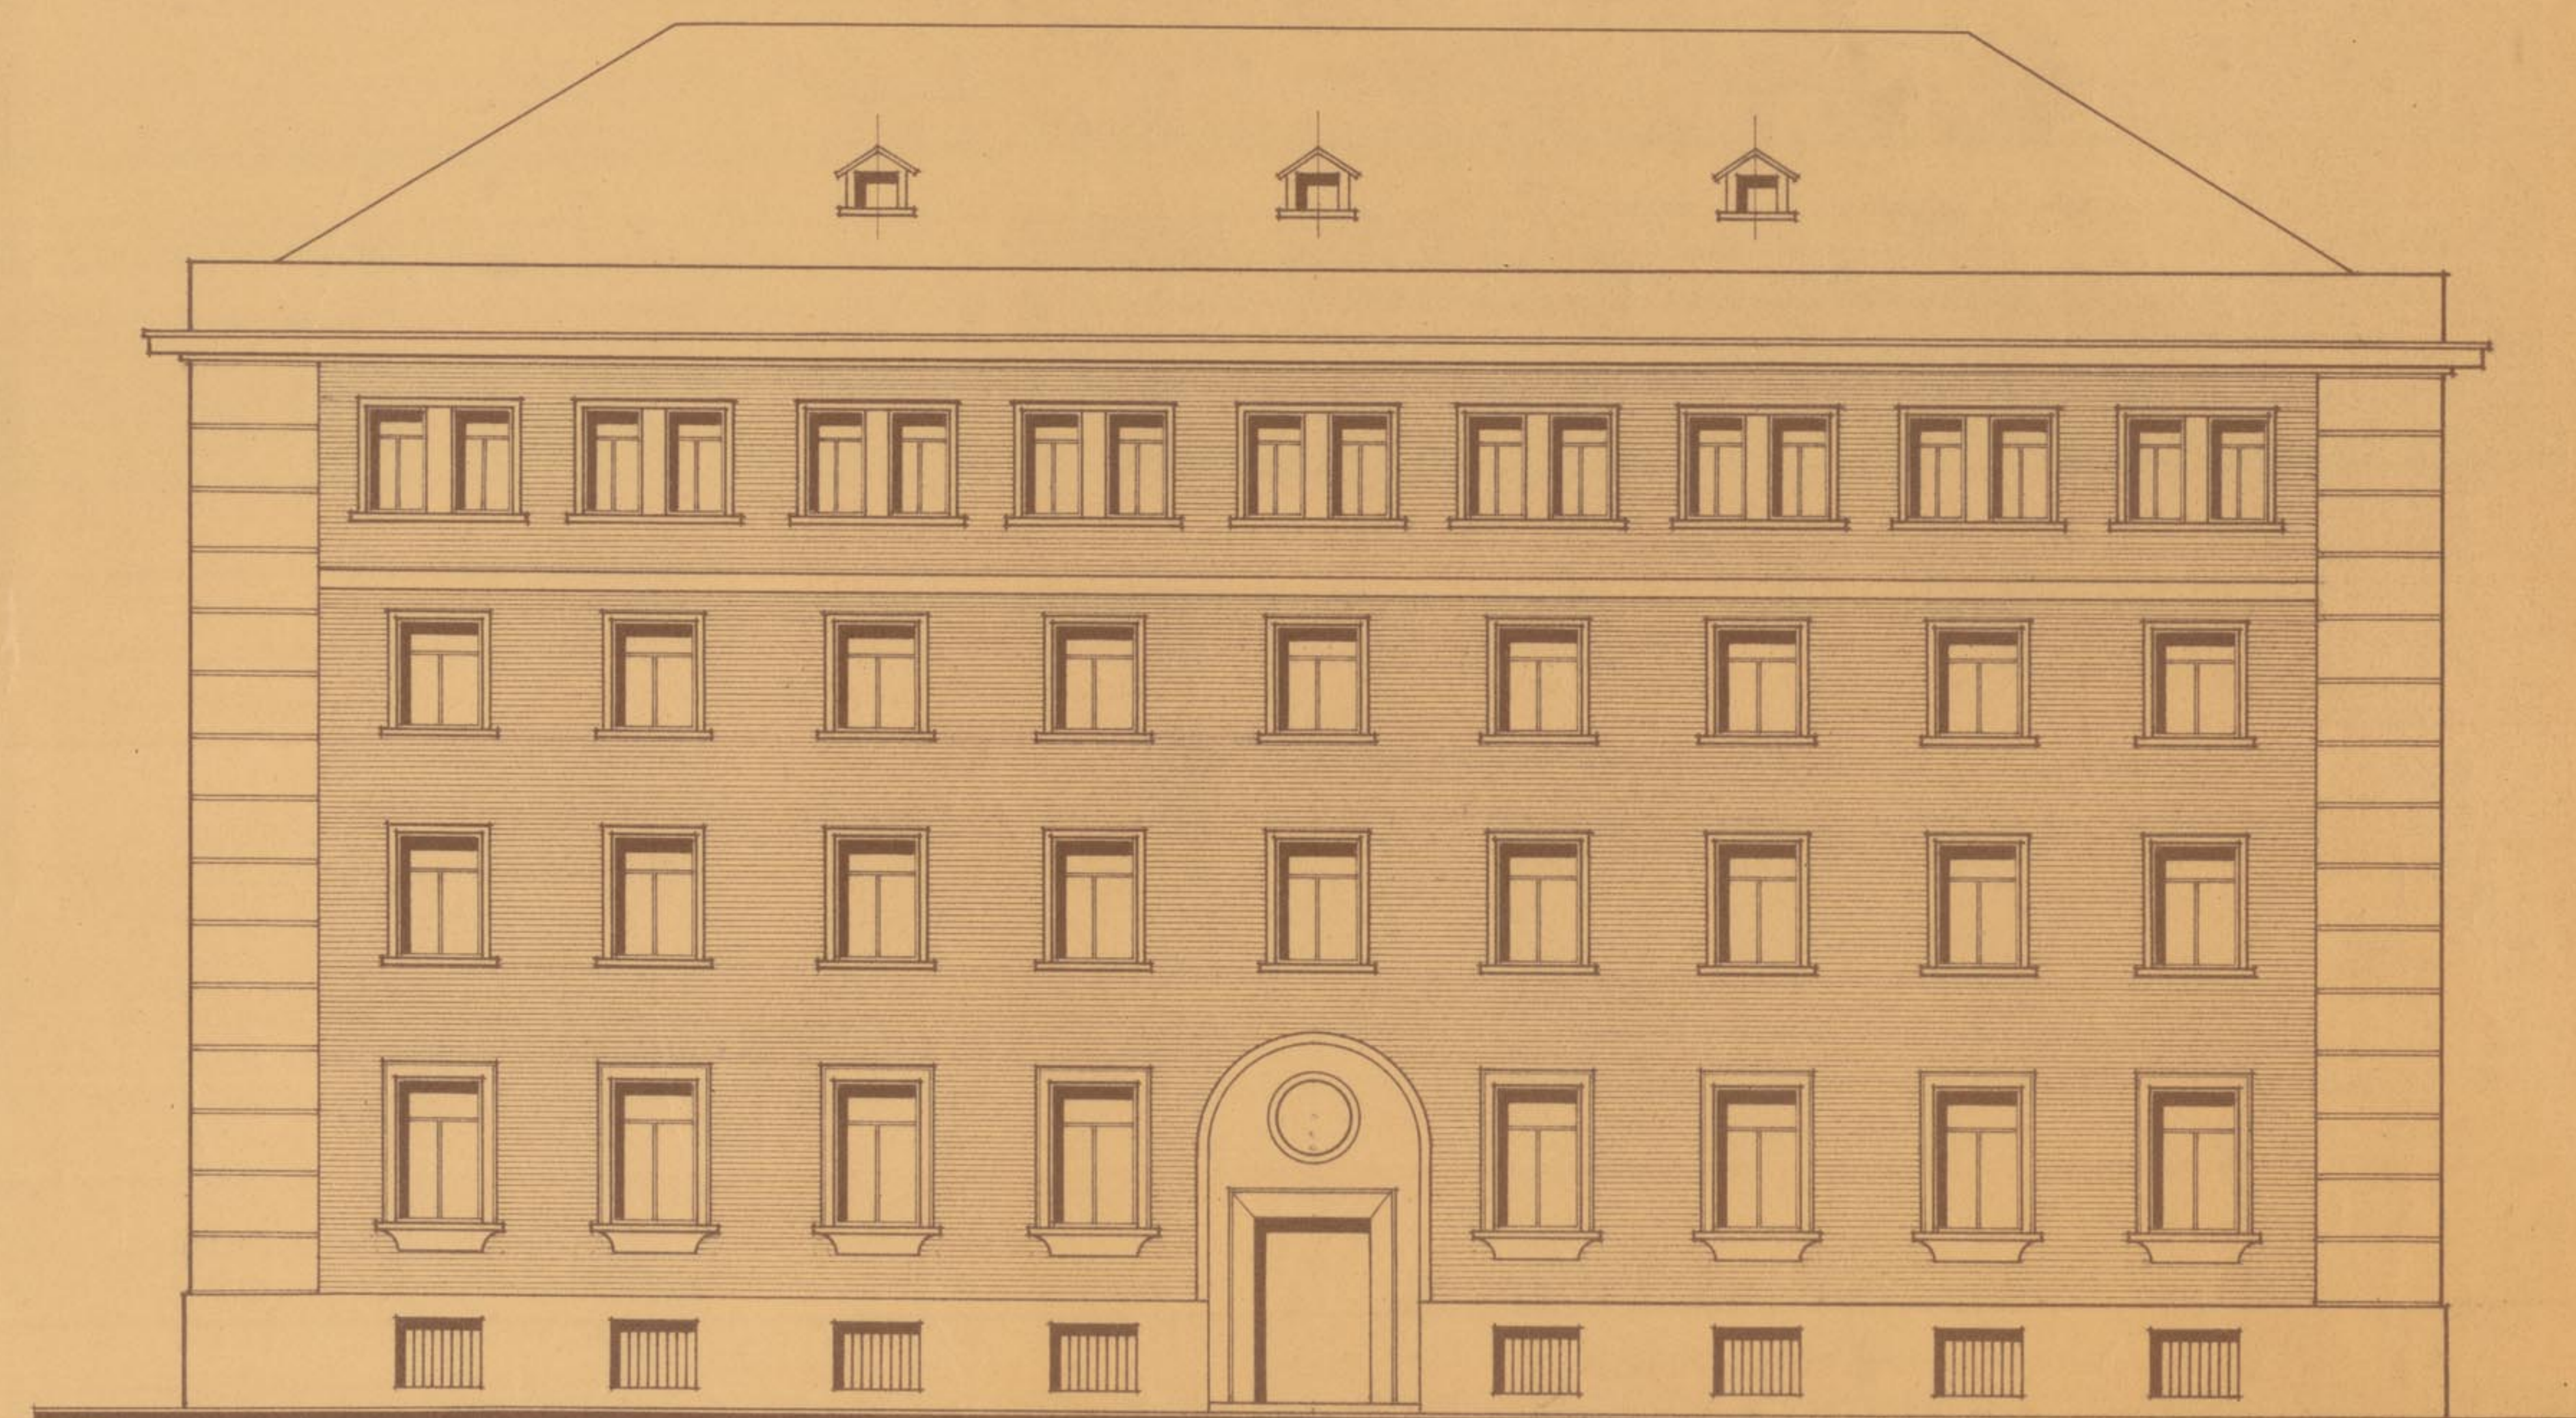

FACHADA LATERAL

ESCALA 1:100
 PAMPLONA OCTUBRE
 LOS ARQUITECTOS.


MONUMENTO A LOS MUERTOS DE NAVARRA EN LA CRUZADA NACIONAL



ALZADO GENERAL

ESCALA 1:200
PAMPLONA OCTUBRE 1957
LOS ARQUITECTOS.

MONUMENTO A LOS MUERTOS DE NAVARRA EN LA CRUZADA NACIONAL

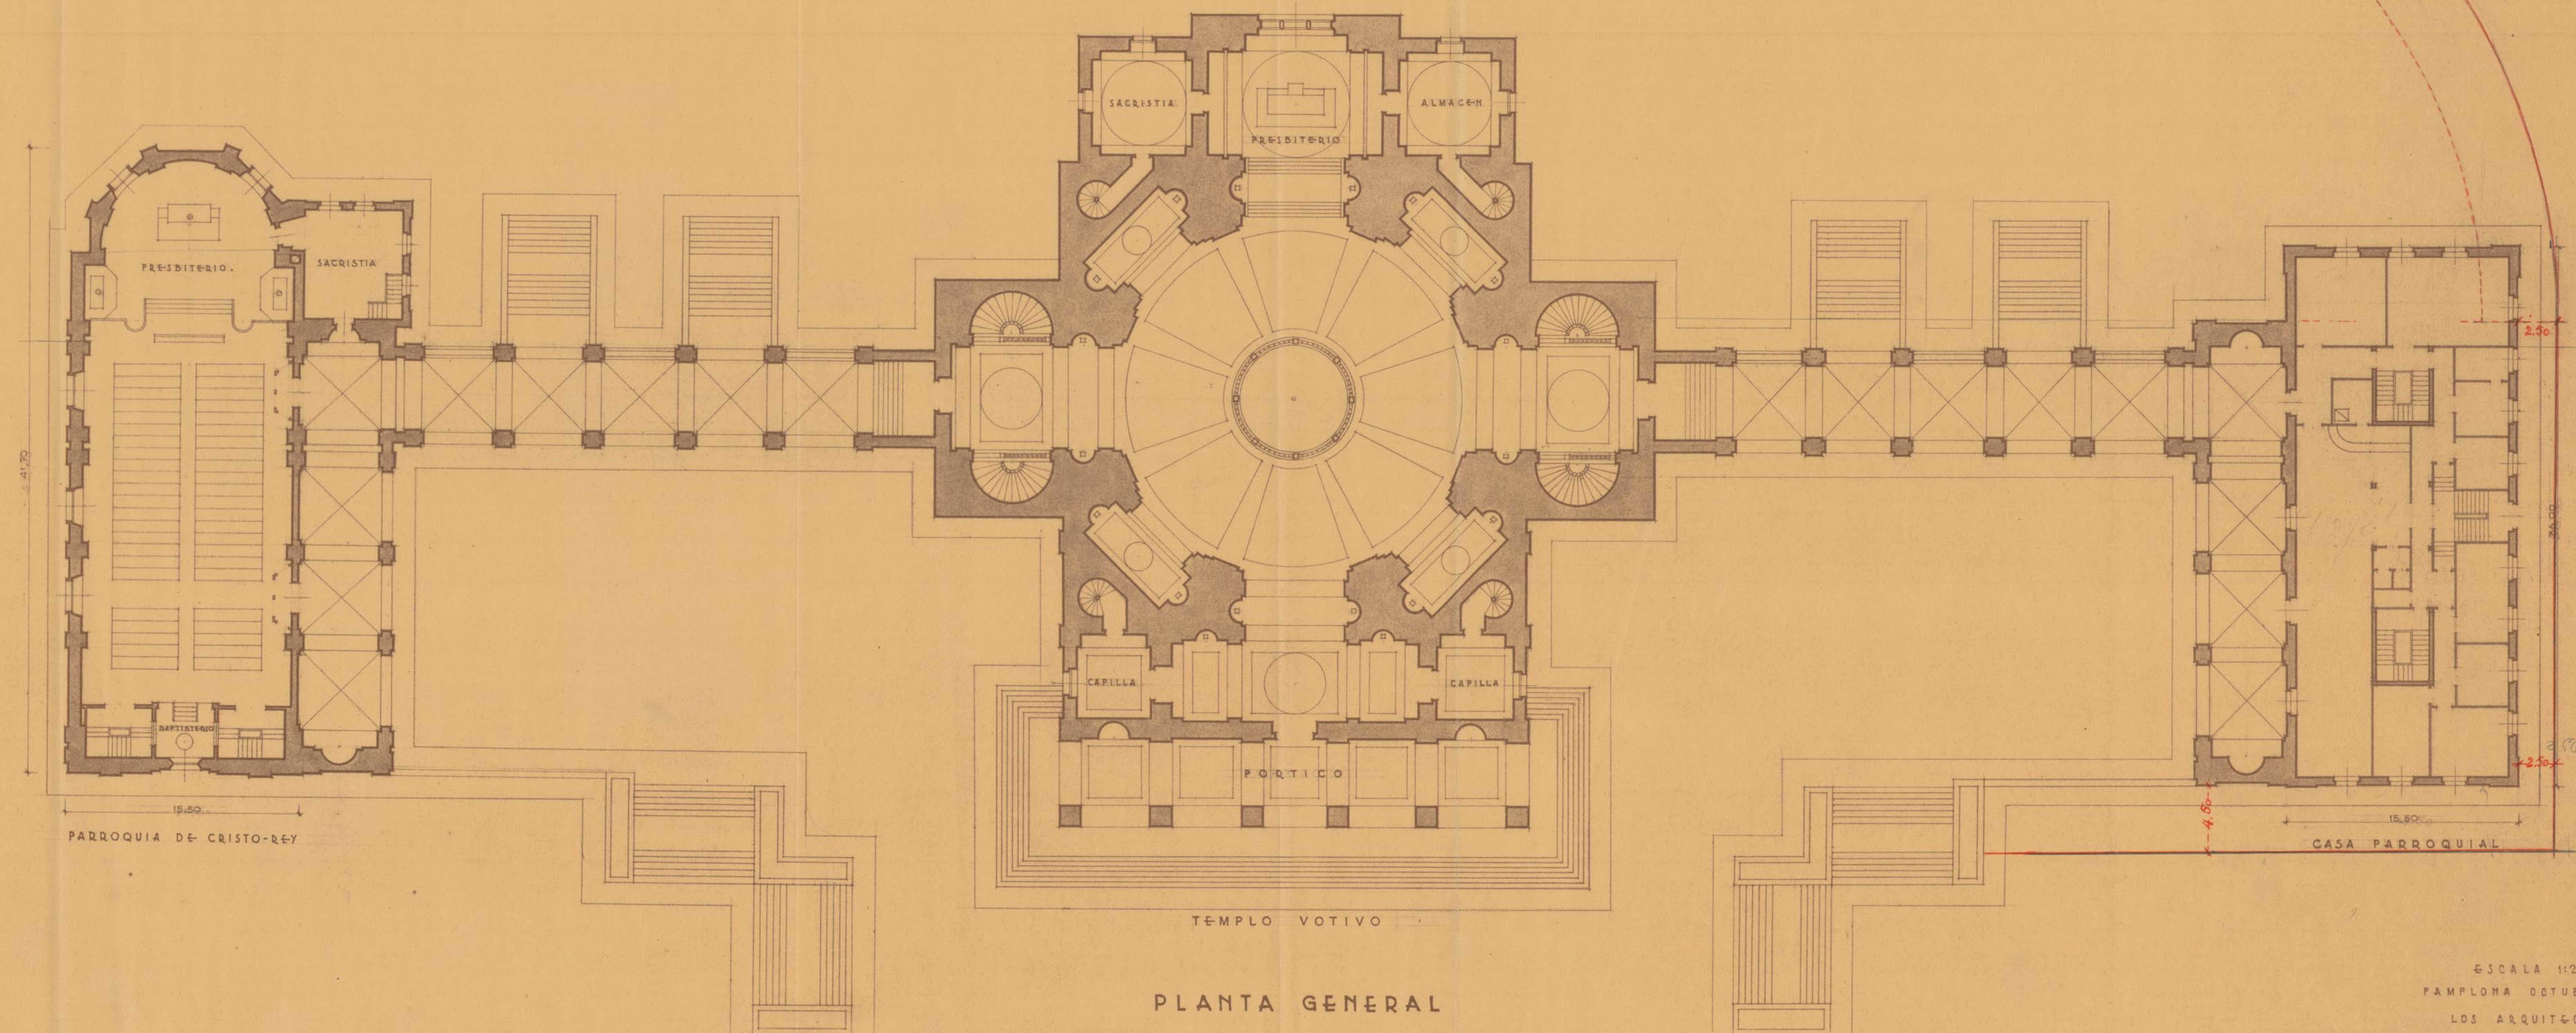

PLANTA GENERAL

ESCALA 1:200
PAMPLONA OCTUBRE 1957
LOS ARQUITECTOS.