


Proyecto de casa en Milagro (camino de San Juan) para D. Ciriaco Hernandez Alonso.

FISCALIA DELEGADA DE LA VIVIENDA
DE NAVARRA


Informado por los Asesores

APROBADO
Pamplona 24 ABR 1947
El Fiscal Provincial,

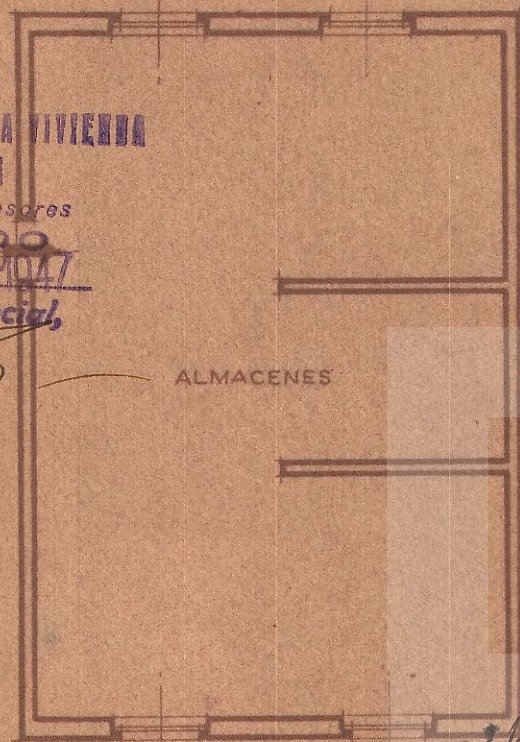


Planta baja


Registrado el
lado *Miguel* de 13 44

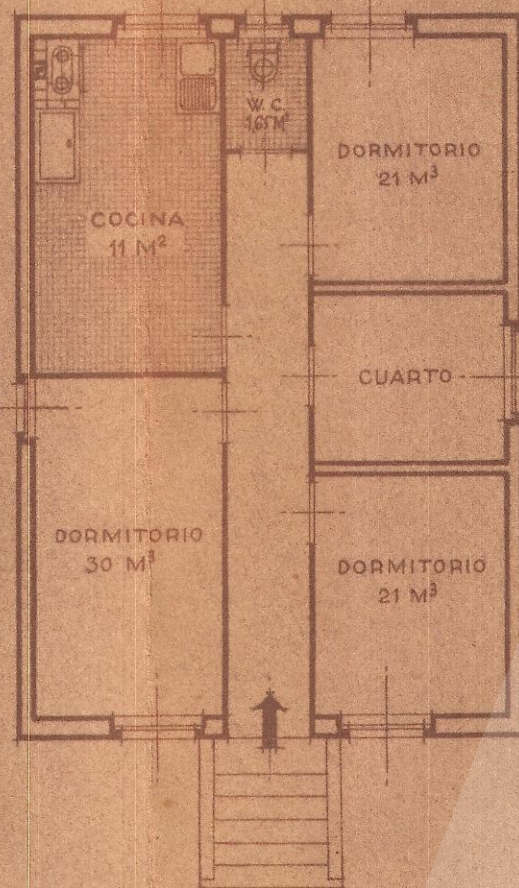


Planta de piso

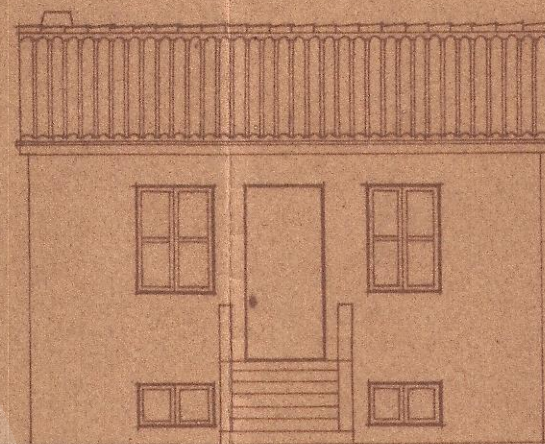

Fachada principal

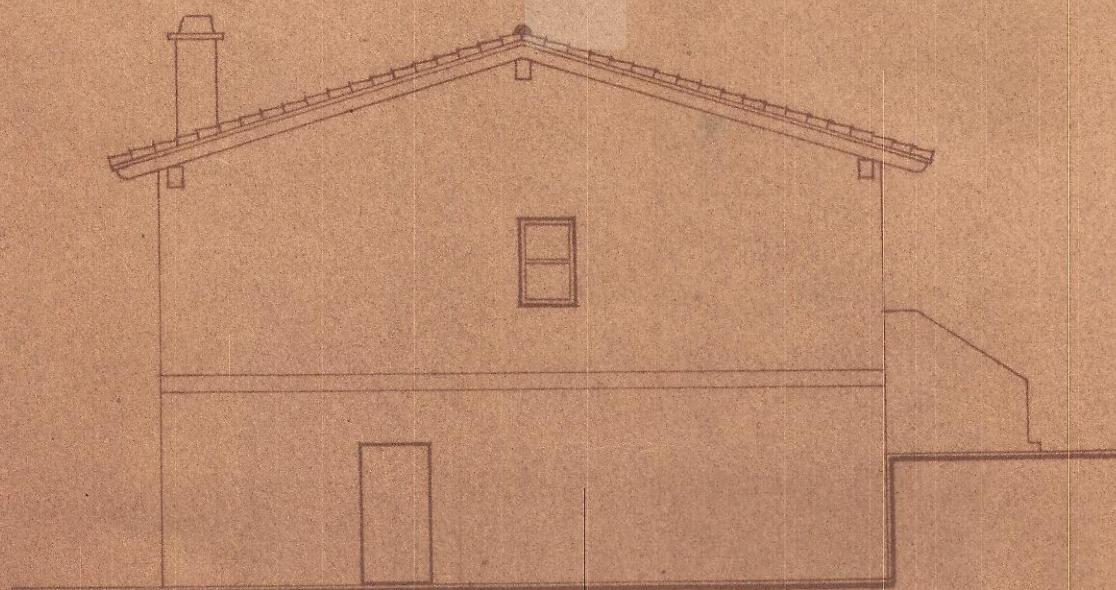

Fachada lateral

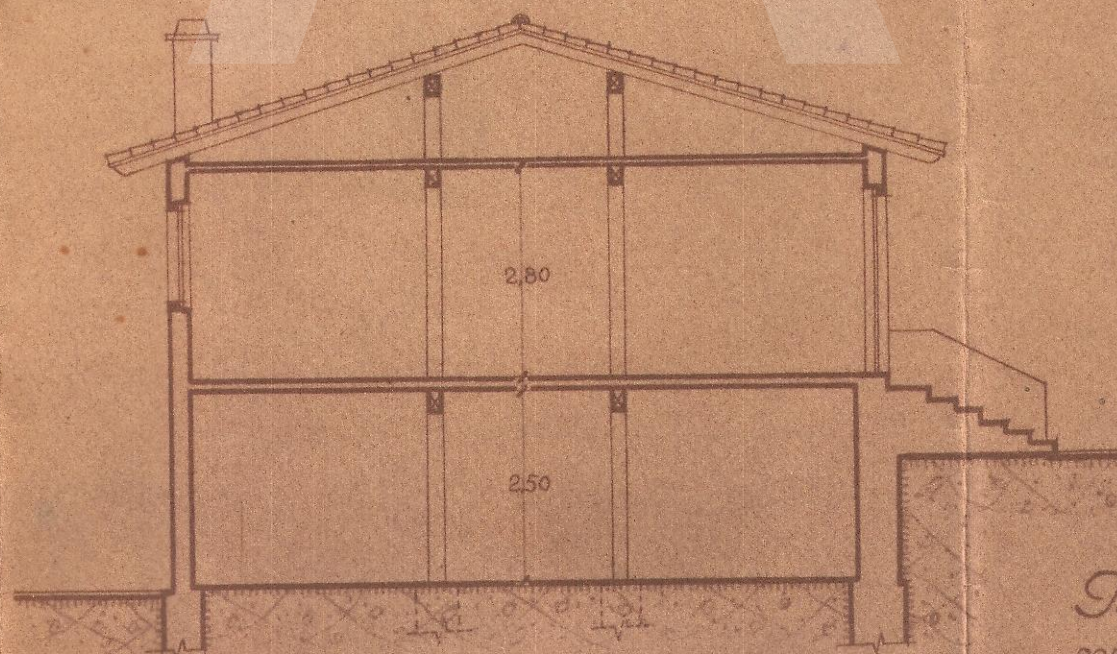

Sección

Pamplona, Marzo de 1947
POR LA DELEGACION DE NAVARRA
LOS ARQUITECTOS,

Escala 1:100