



Proyecto de casa de vecindad económica en extramuros (Camino de Santa Bárbara)


~ Escala 1:100 ~

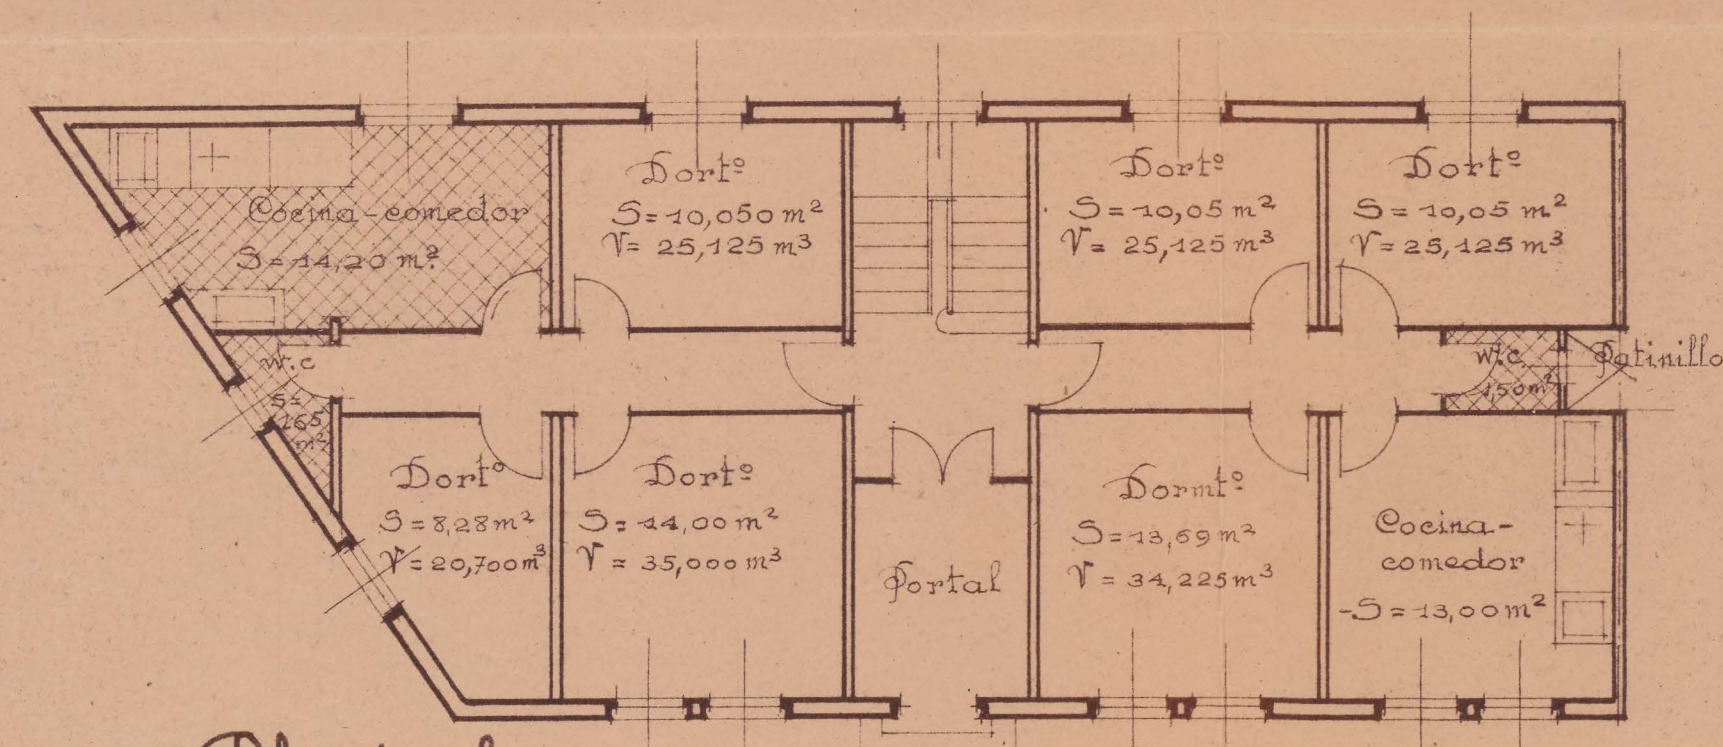

- Planta baja -

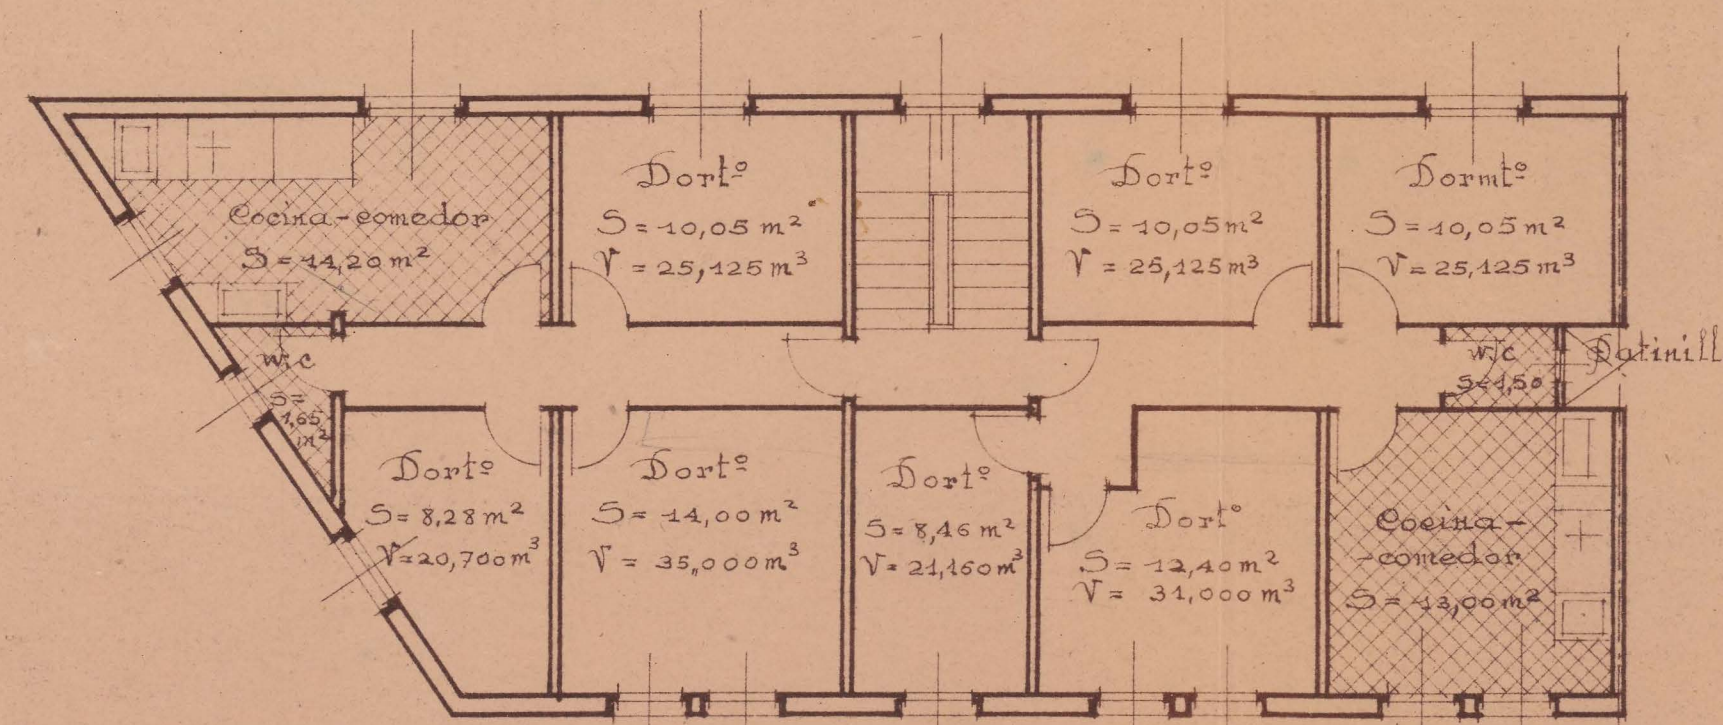


- Planta de pisos -

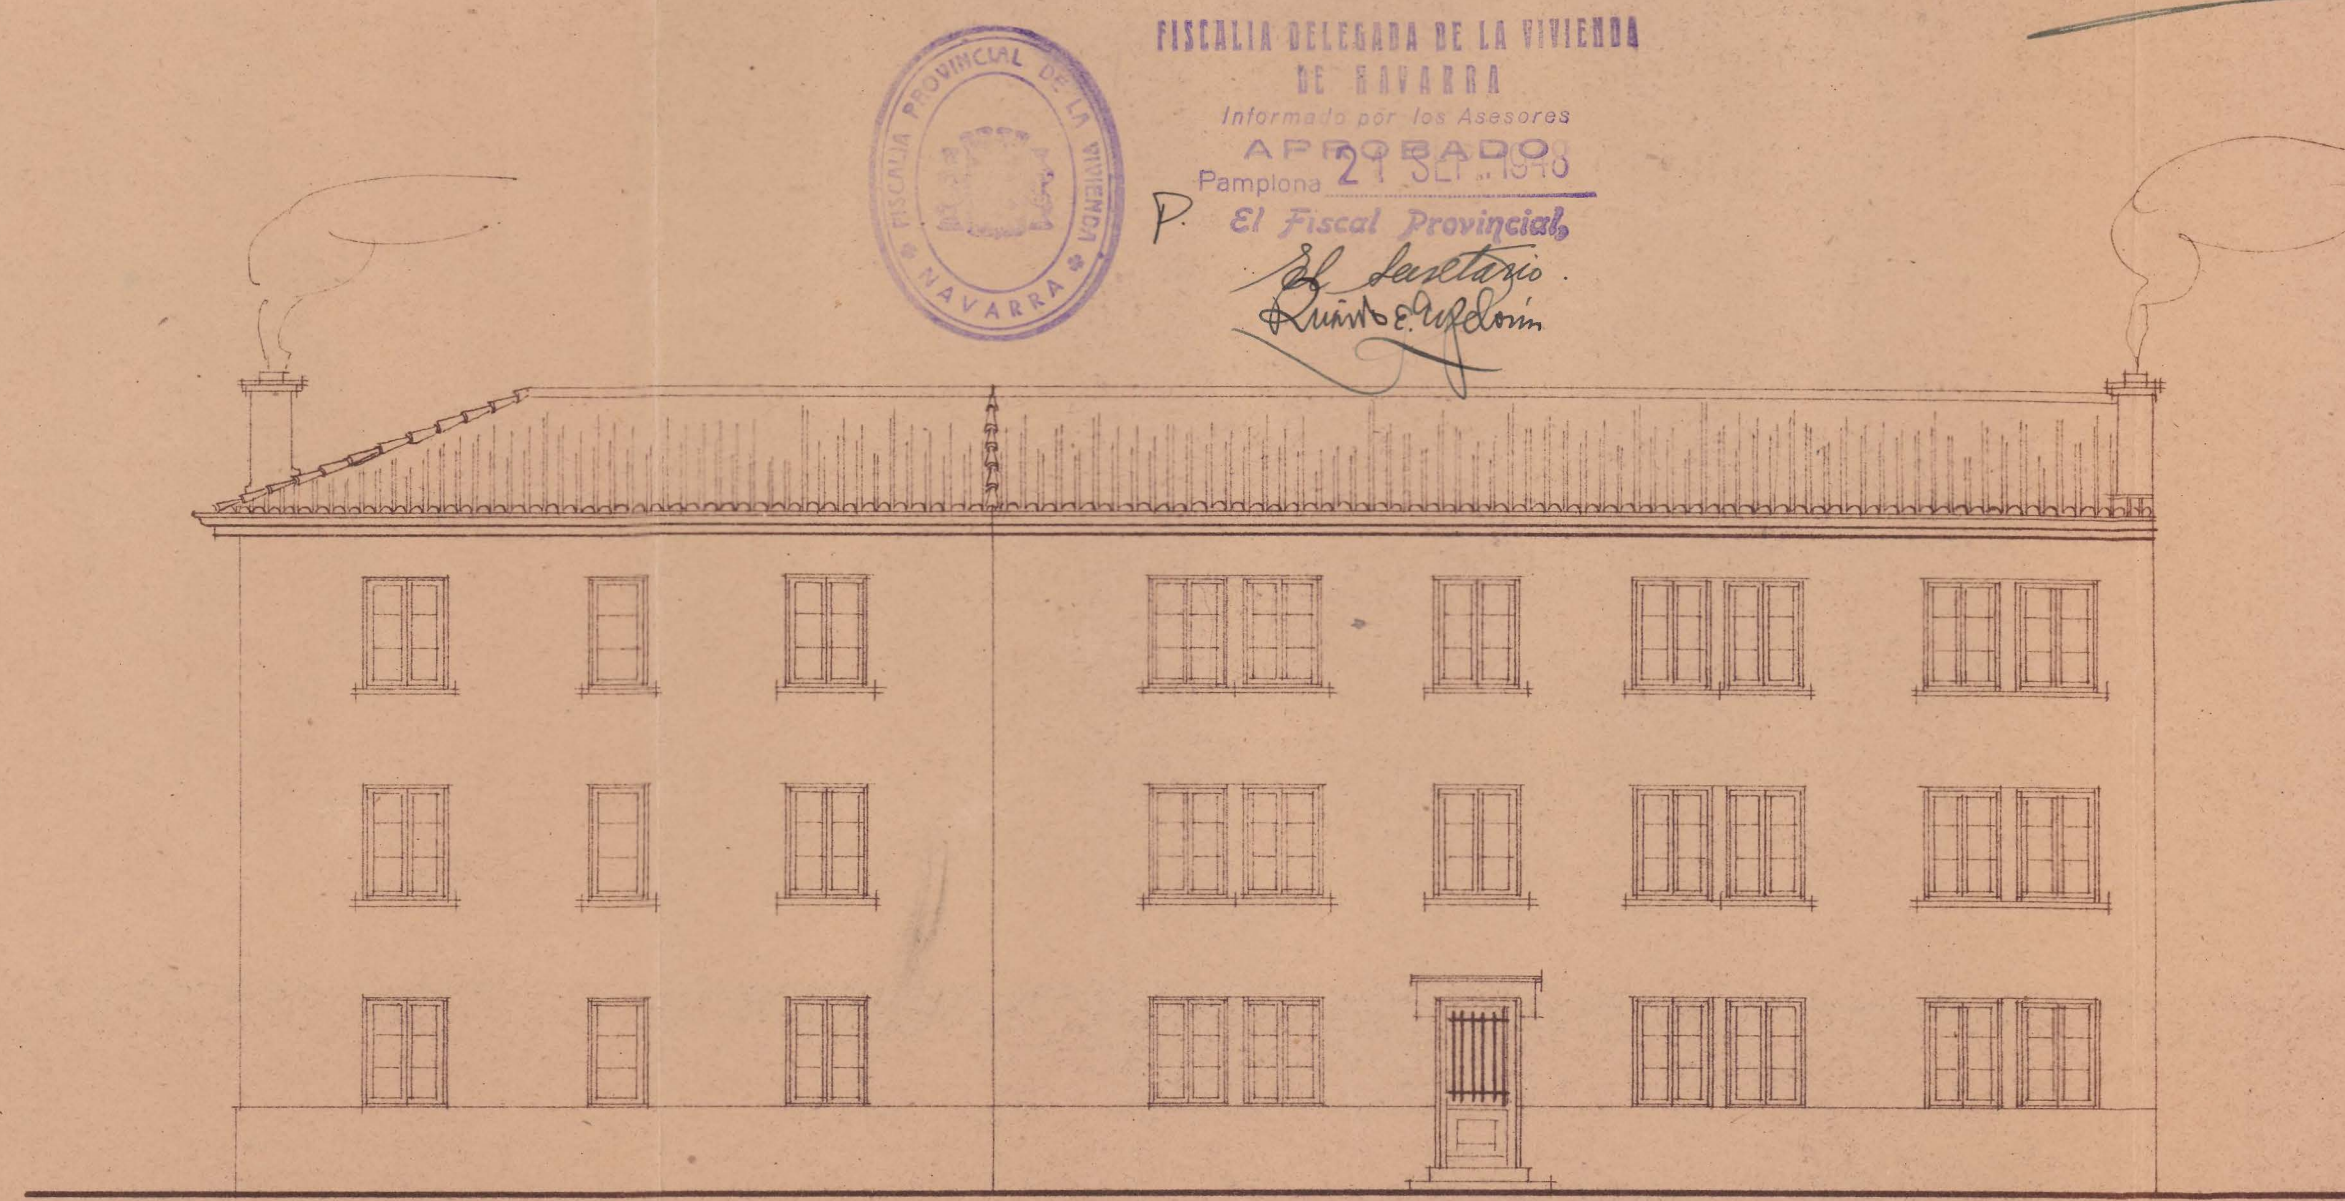

Estella Julio 1948
El Arquitecto

COLEGIO OFICIAL DE ARQUITECTOS
VASCO-NAVARRO
DELEGACION DE NAVA
Registrado el 9 AGO. 1948
vº. 8º.
LA COMISION REVISORA

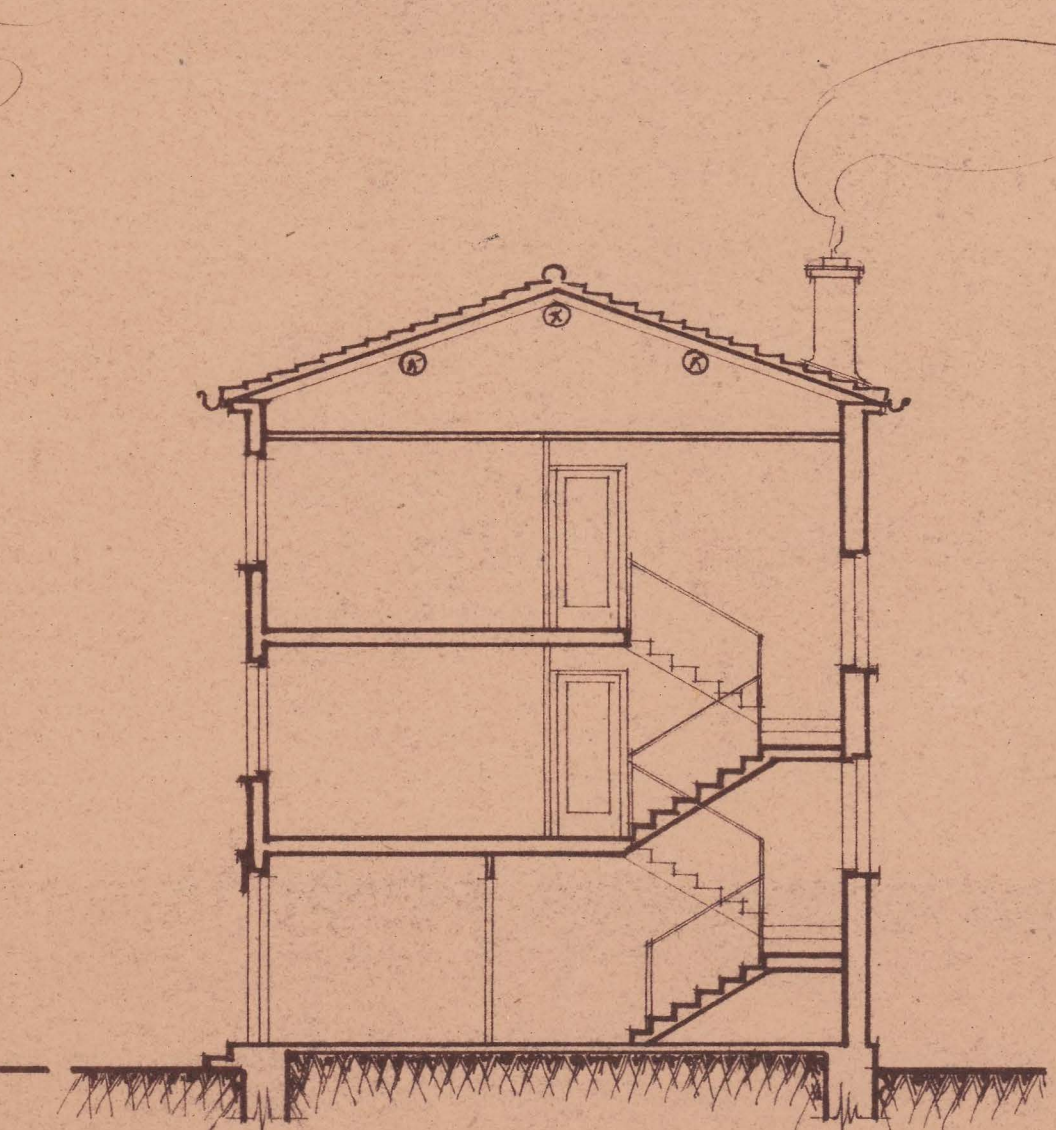

- Sección -



FISCALIA DELEGADA DE LA VIVIENDA
DE NAVARRA
Informado por los Asesores
APROBADO
Pamplona 21 SET. 1948
P. El Fiscal Provincial,
El Secretario,
Quinto y Refundido