

Proyecto de casa para Dr. Benito Marceles en Castejón (Navarra) — Escala 1:100

PAMPLONA ABRIL 1948
 EL ARQUITECTO

COLEGIO OFICIAL DE ARQUITECTOS
 VASCO-NAVARRO
 DELEGACION DE NAVARRA
 Registrado el 17 ENE. 1948
 Vº. Bº.


LA COMISION REVISORA

Javier Ezpeleta
 Manuel de la Fuente



FISCALIA DELEGADA DE LA VIVIENDA
 DE NAVARRA
 Informado por los Asesores
 APROBADO
 Pamplona 13 ENE. 1949
 El Fiscal Provincial,


Manuel de la Fuente

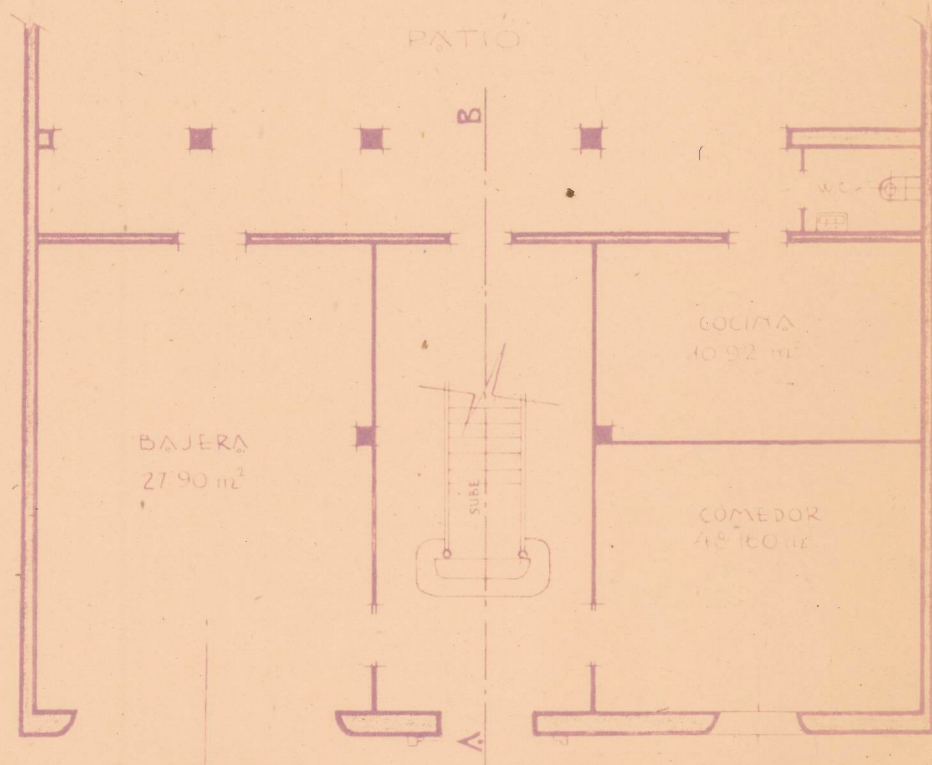


Planta baja



Fachada

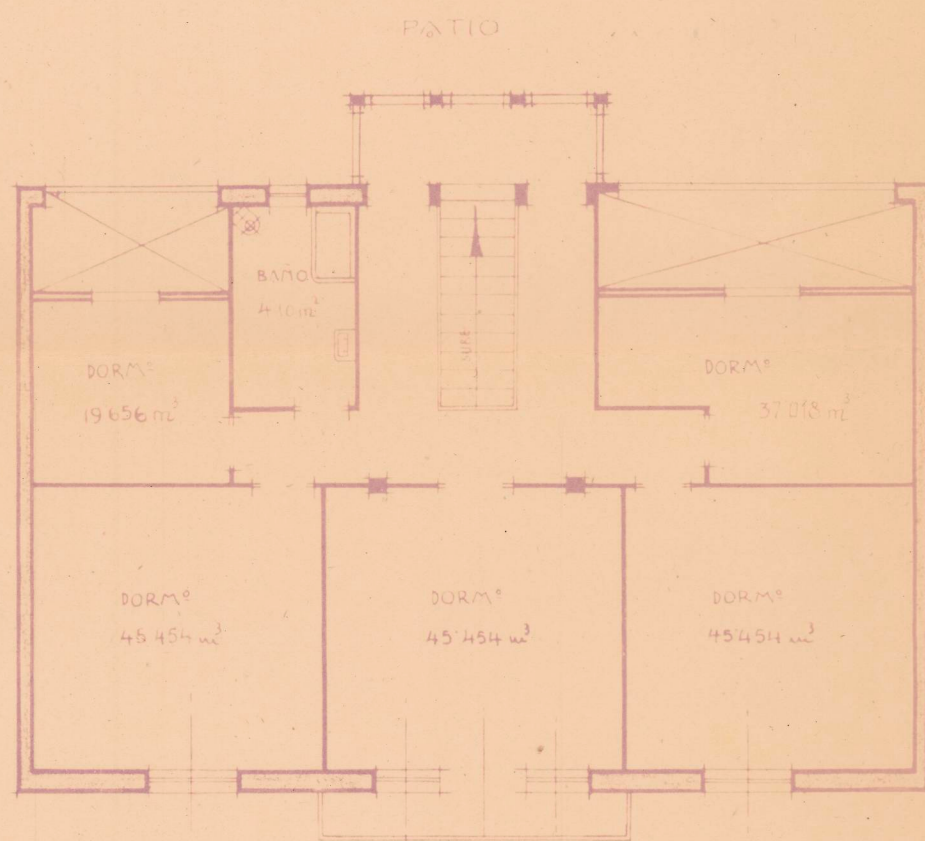

Planta 1ª

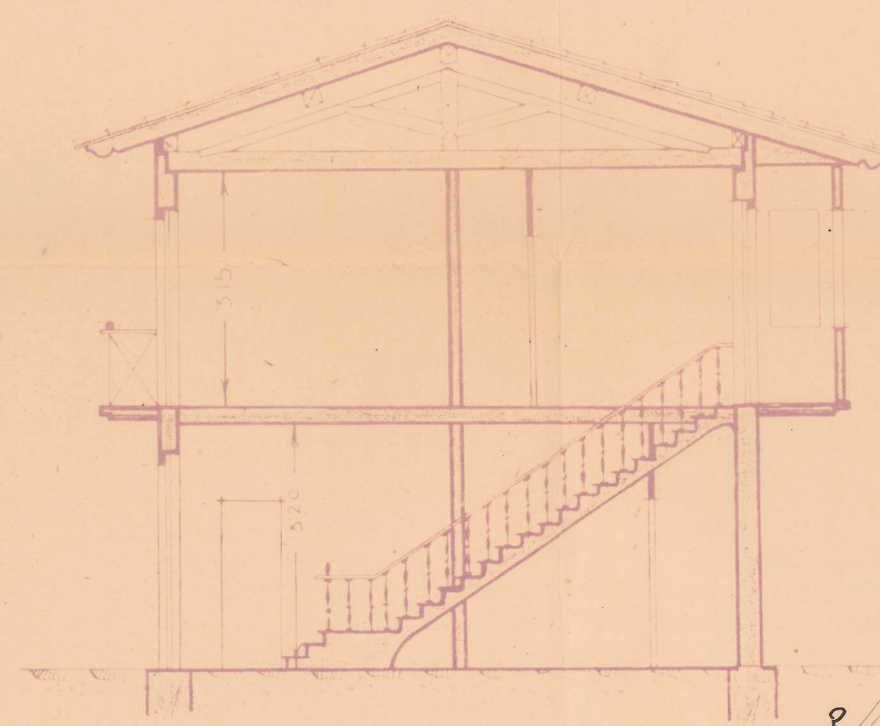

Sección A-B

Manuel de la Fuente