


Proyecto de Casa-Almacén en "La Chantrea"


PROPIETARIO: SR. DEL RIO

Escala 1:100

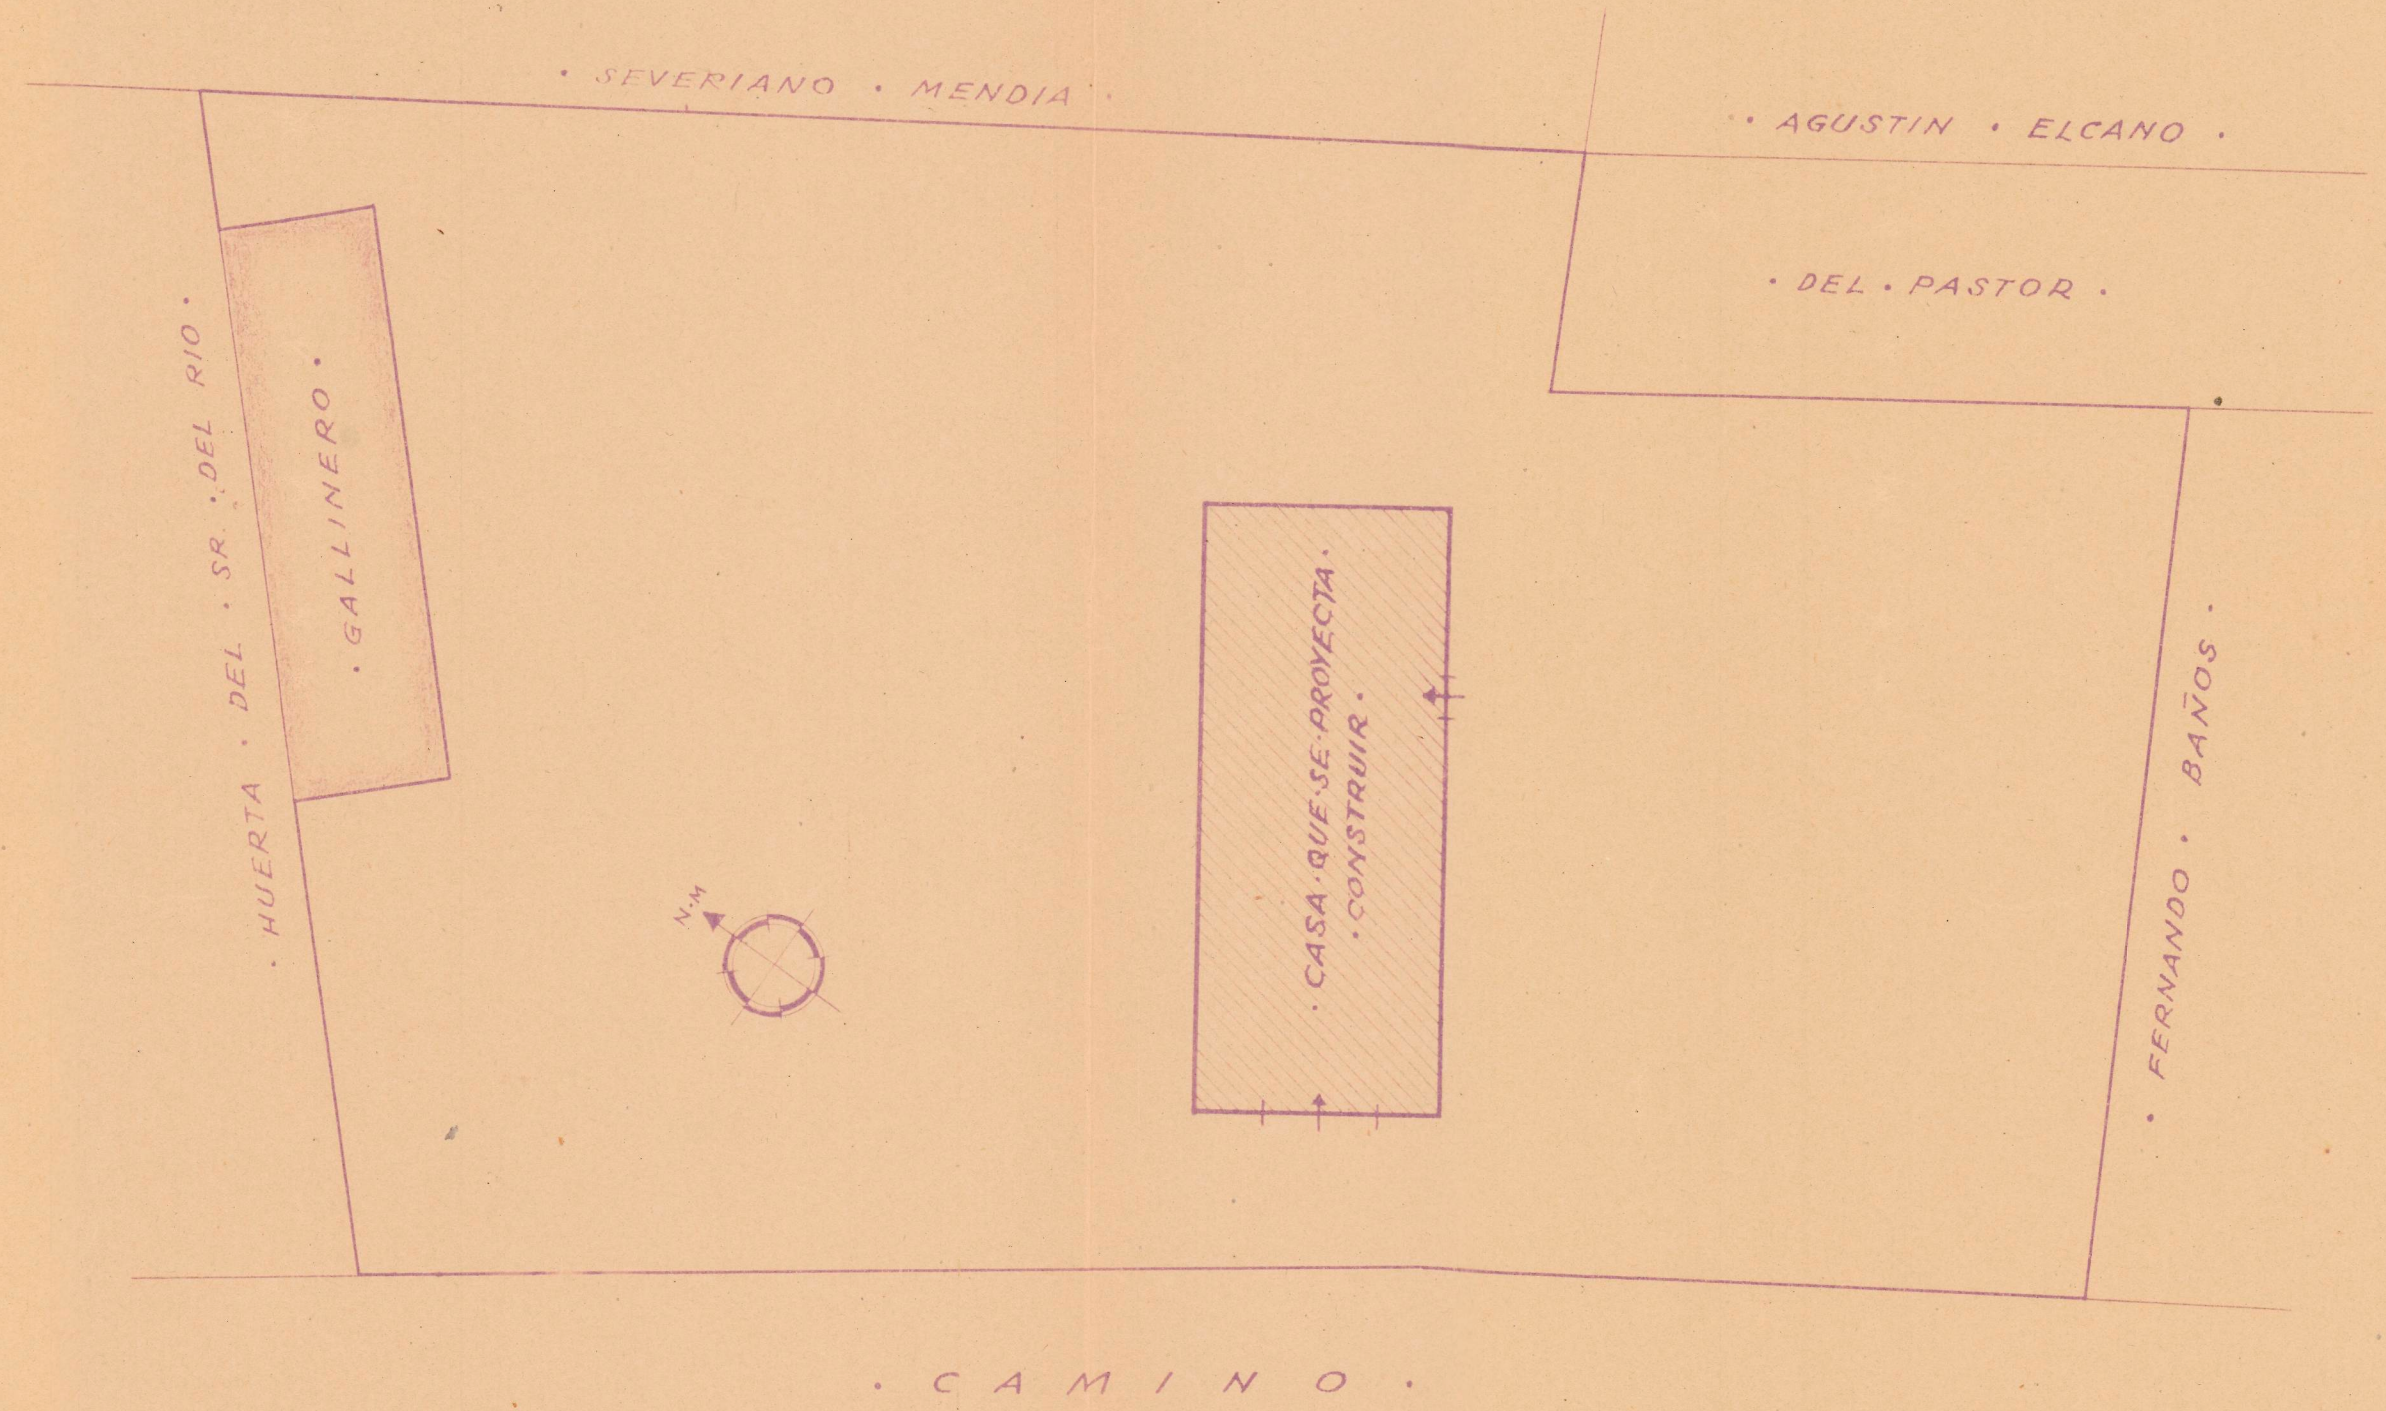


PLANO de EMPLAZAMIENTO


Escala 1:200

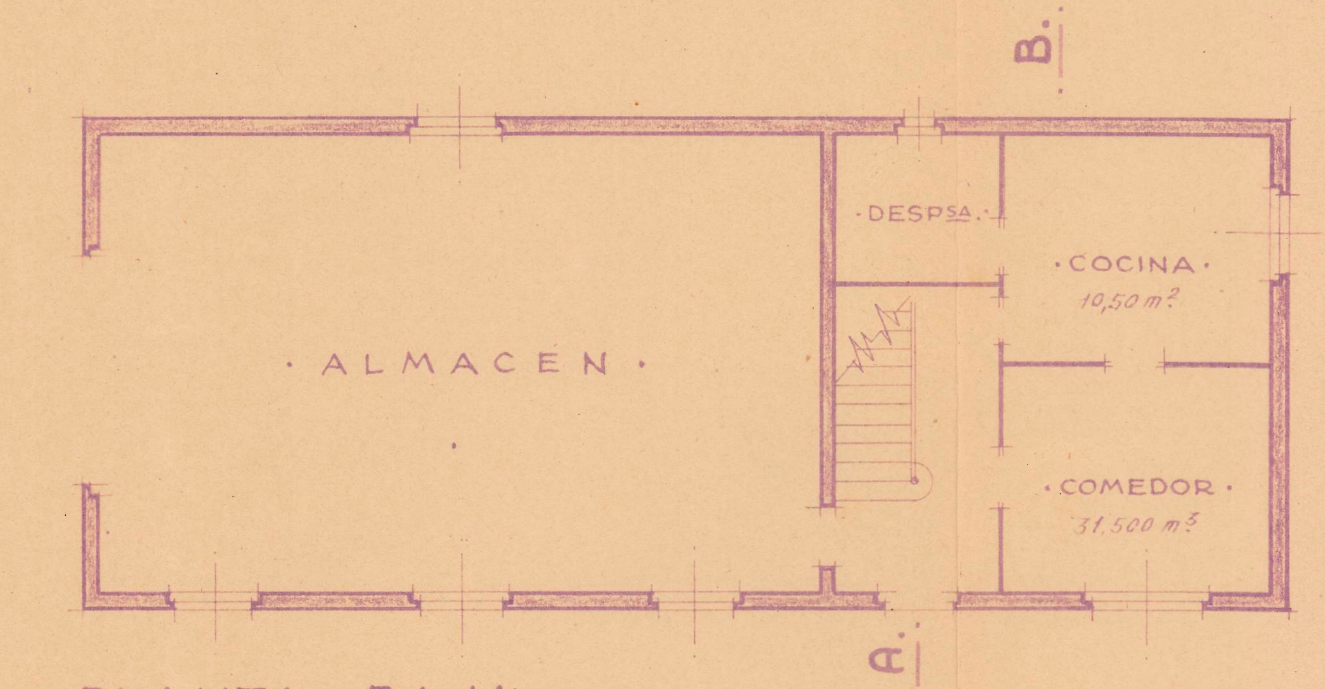


PLANTA BAJA

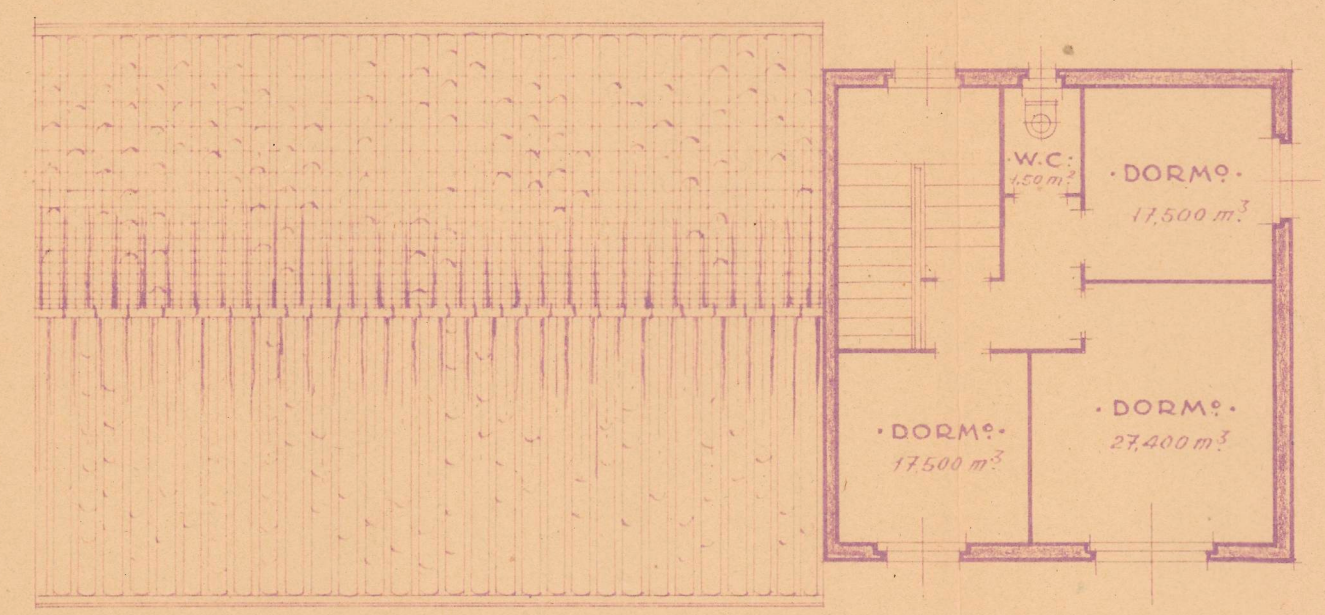

PLANTA del PISO

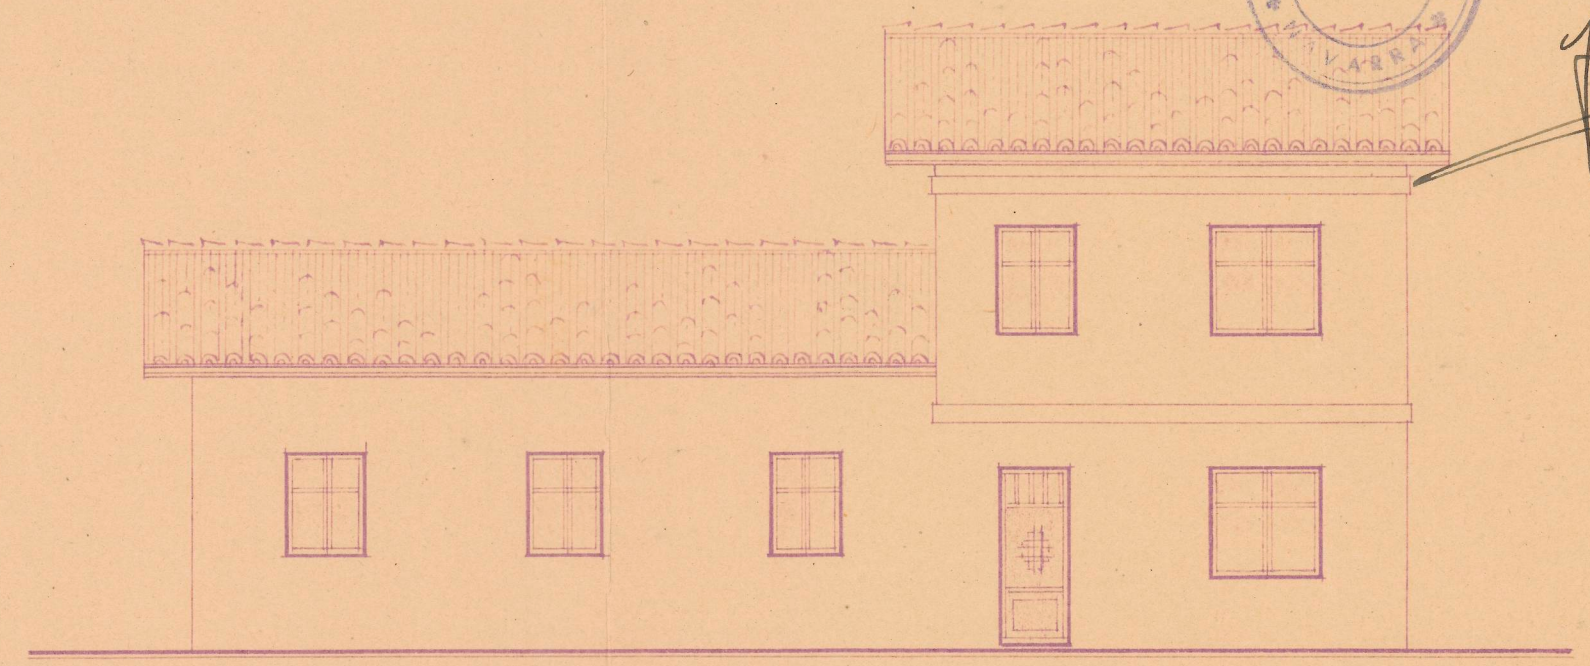

FACHADA PRINCIPAL

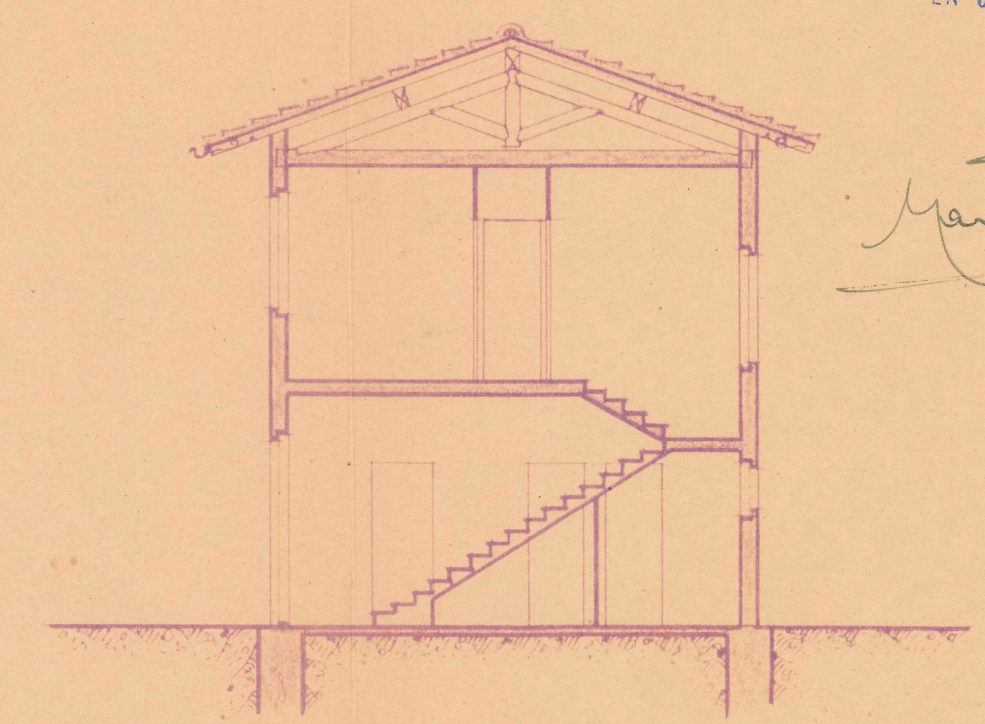

SECCION POR A-B

FISCALIA DELEGADA DE LA VIVIENDA
DE NAVARRA
Informado por los Asesores
APROBADO
Pamplona 27 MAY 1947
El Fiscal Provincial

COLEGIO OFICIAL DE ARQUITECTOS
VASCO-NAVARRO
DELEGACION DE NAVARRA
Recibido el 17 ABR 1947
Vº. Bº.
LA COMISION REVISORA



Manuel Ruiz
Narciso Ruiz