




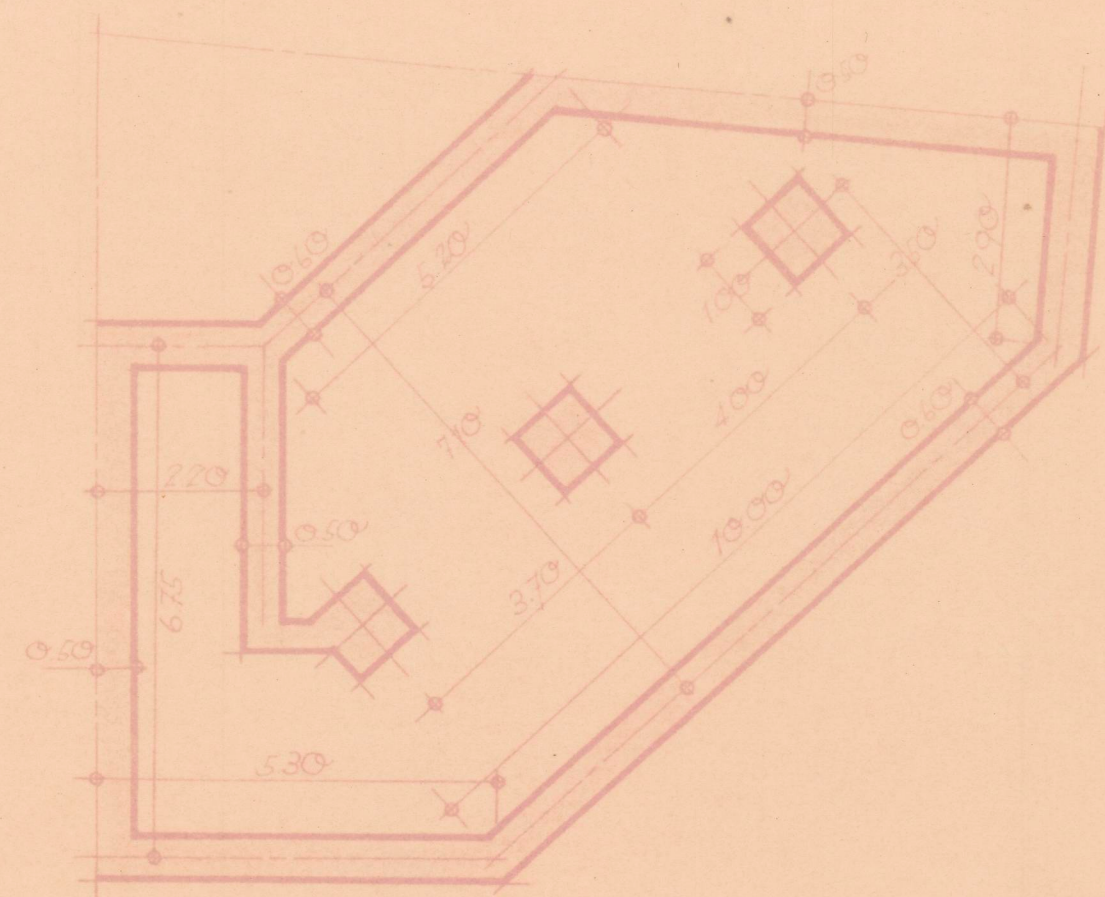


cimientos

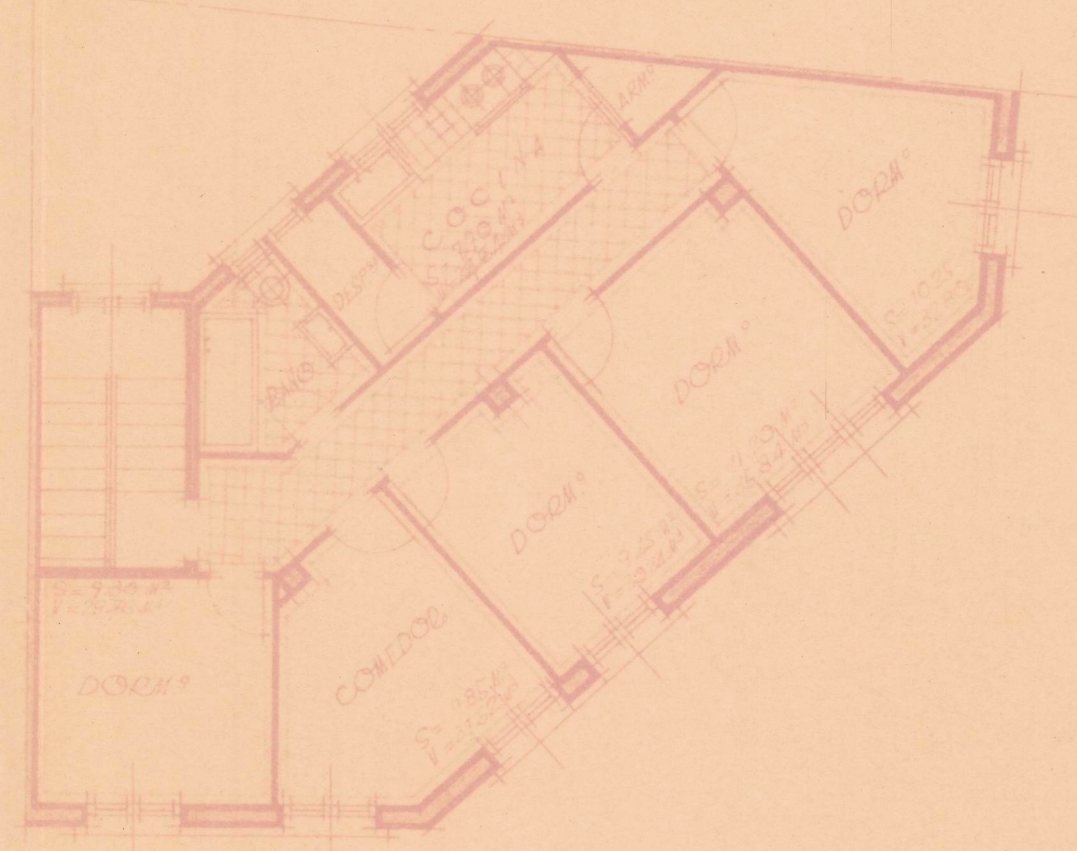


planta 1ª

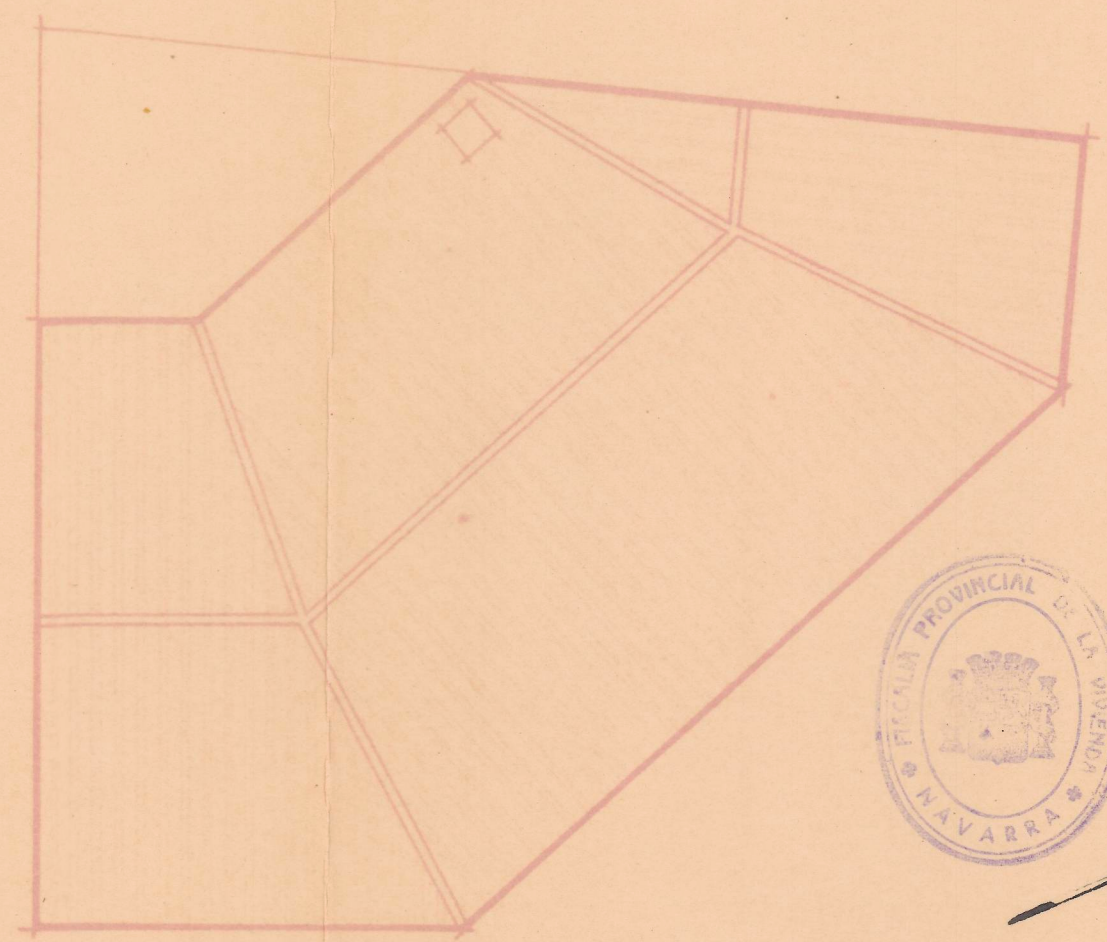


cubierta

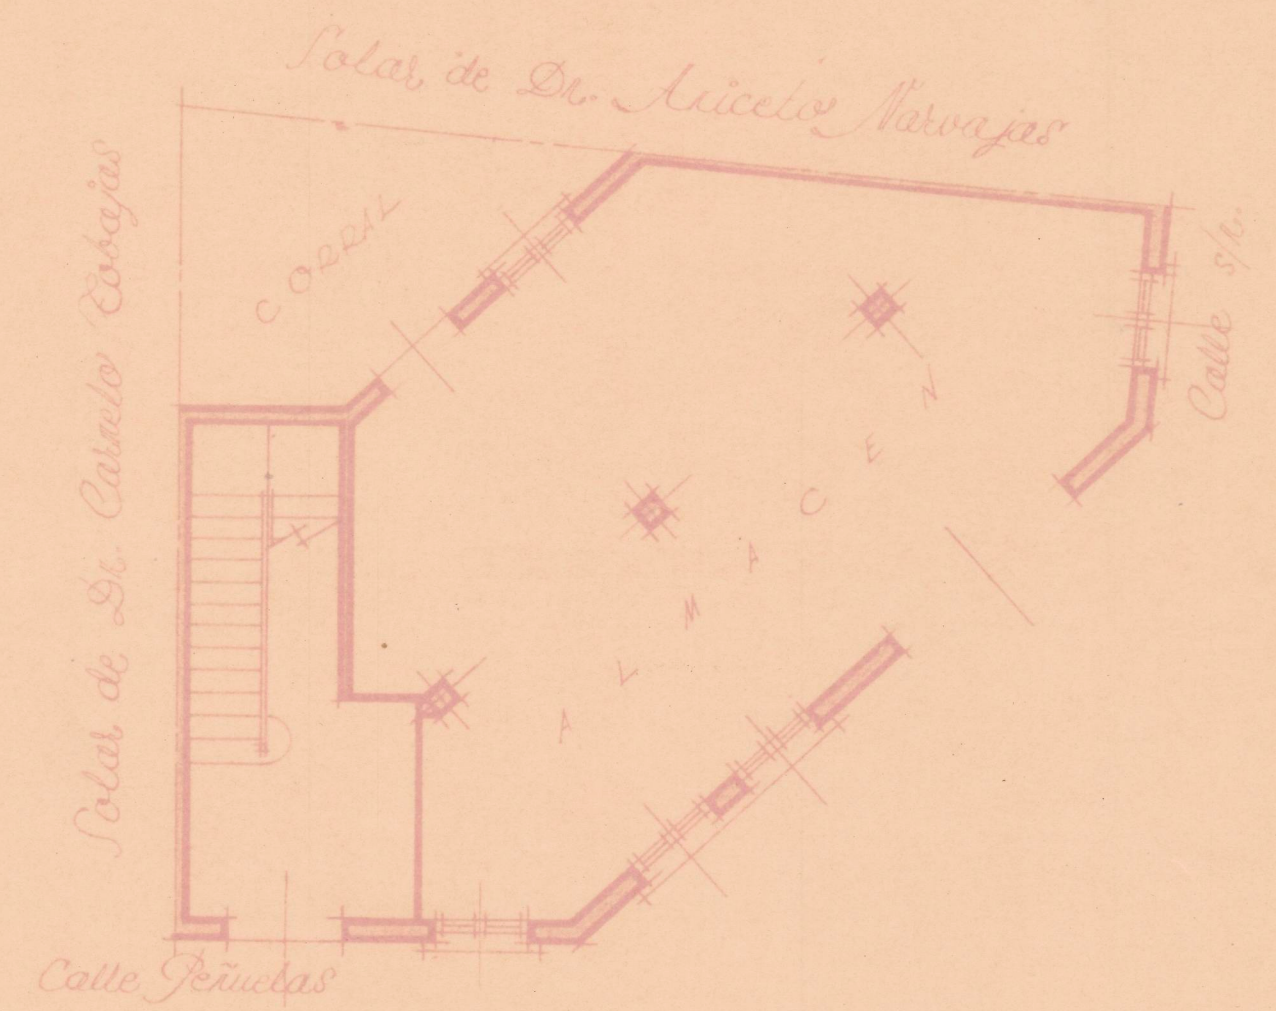


planta baja

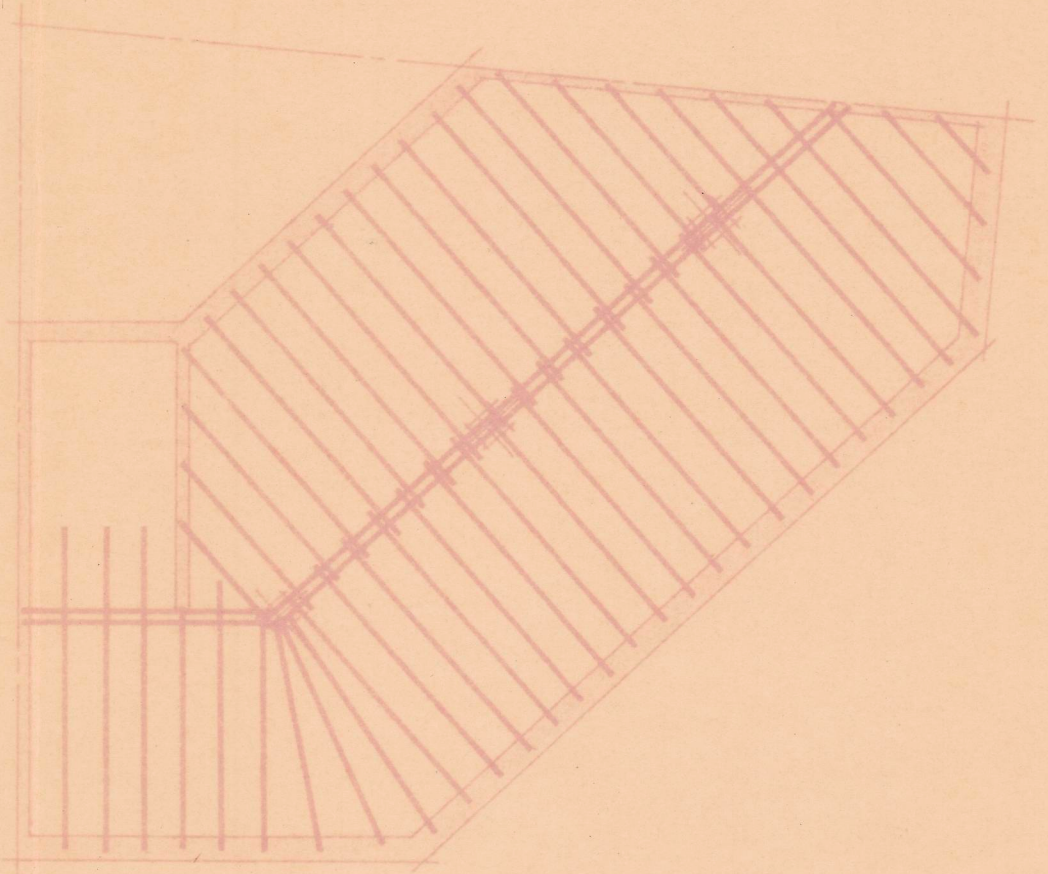

enramado de piso

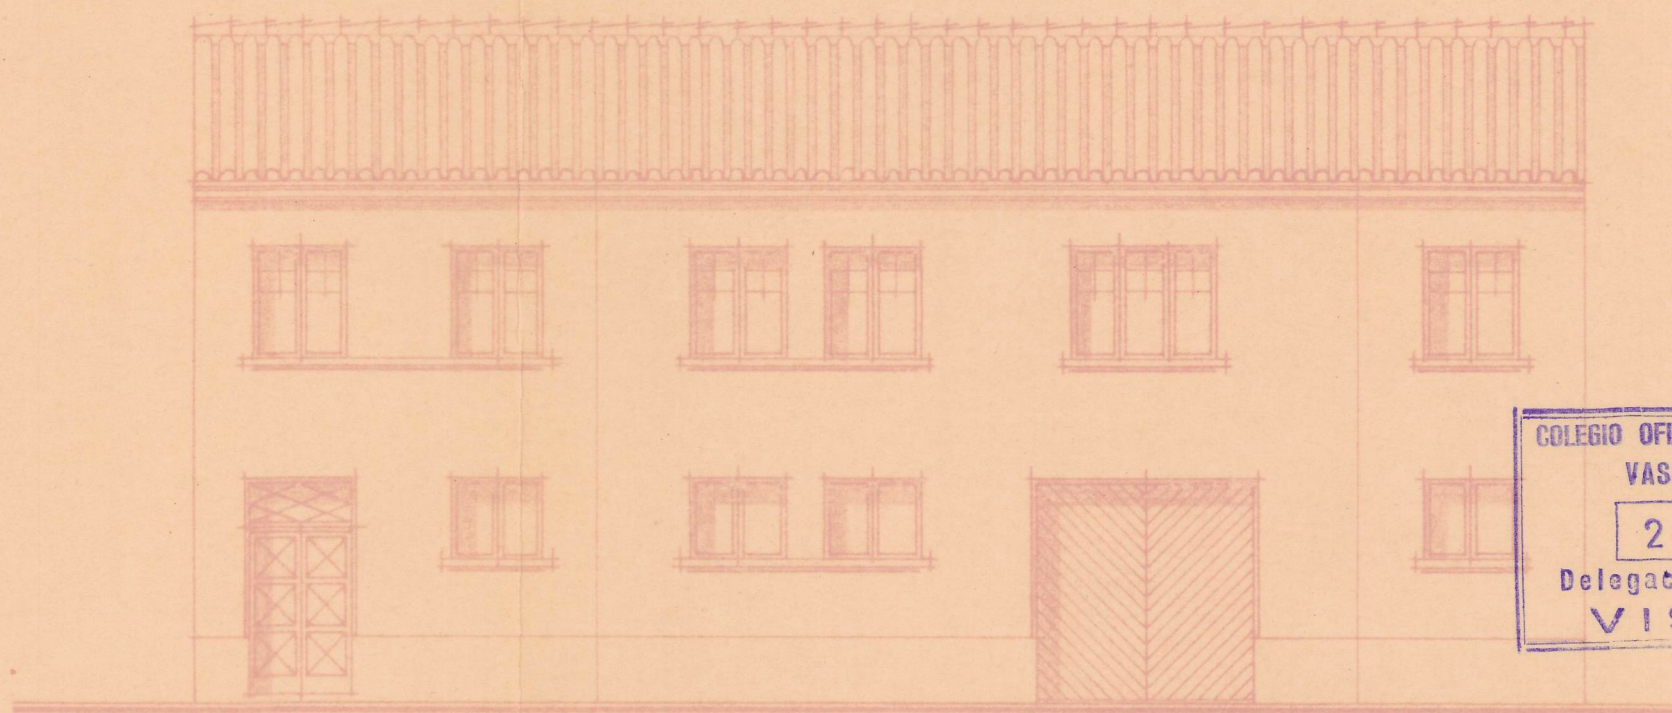

alzado desarrollado

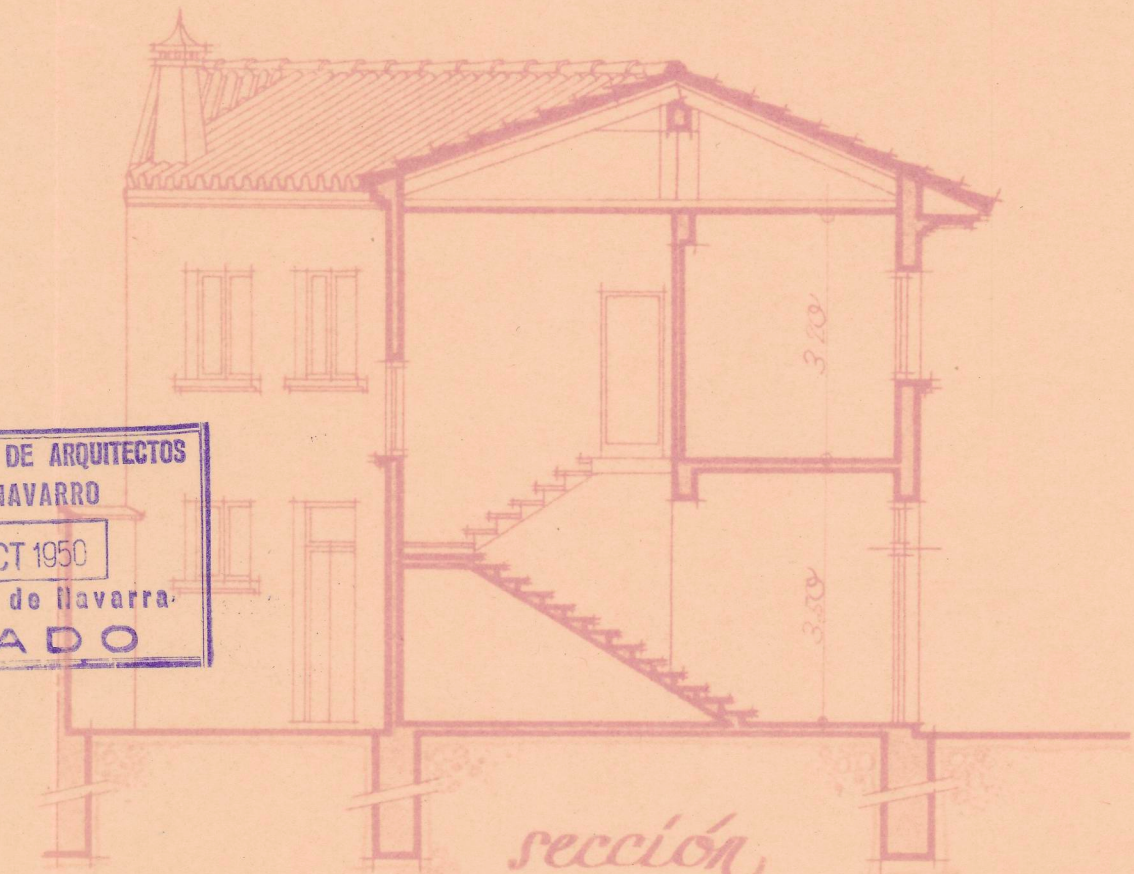

sección

Proyecto de edificio
para
Dr. Antonio Perez
en Tudela (Navarra)



FISCALIA DELEGADA DE LA VIVIENDA
DE NAVARRA
Informado por los Asesores
APROBADO
Pamplona, 17 NOV. 1950
El Fiscal Provincial,

ESCALA 1:100.

TUDELA OCTUBRE 1950

El Arquitecto,

E. Laomilla

