


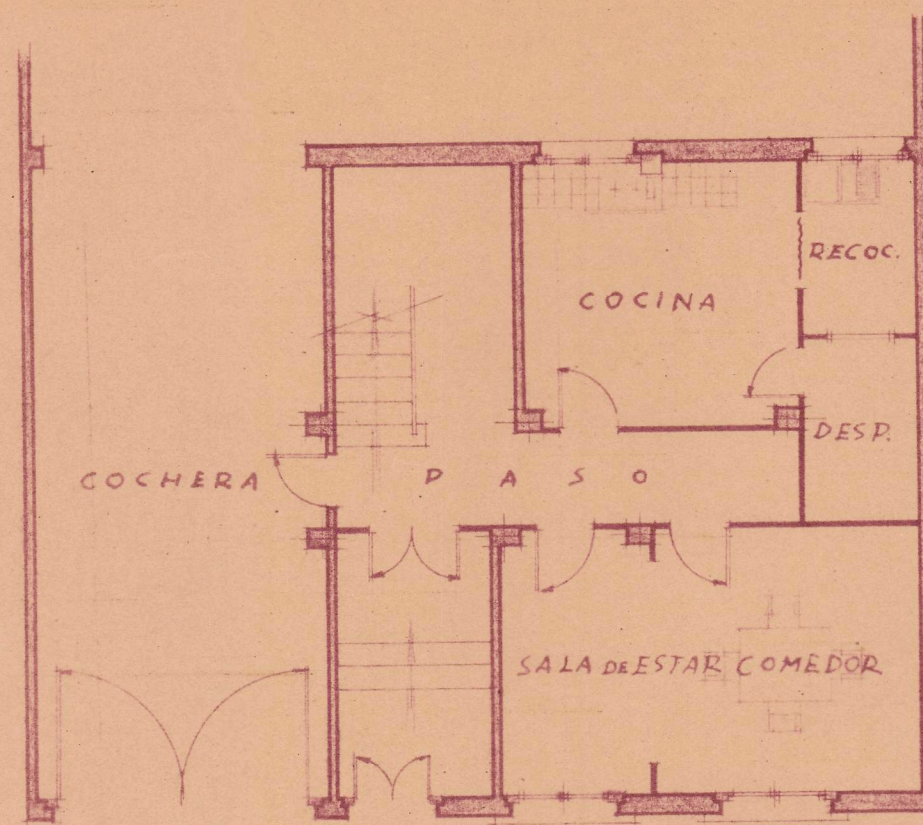


PLANTA BAJA


COLEGIO OFICIAL DE ARQUITECTOS
VASCO-NAVARRO
DELEGACION DE NAVARRA
Registrado el 15 OCT 1949
Vº. Bº.

LA COMISION REVISORA

Manuel Quintanilla
Fernando

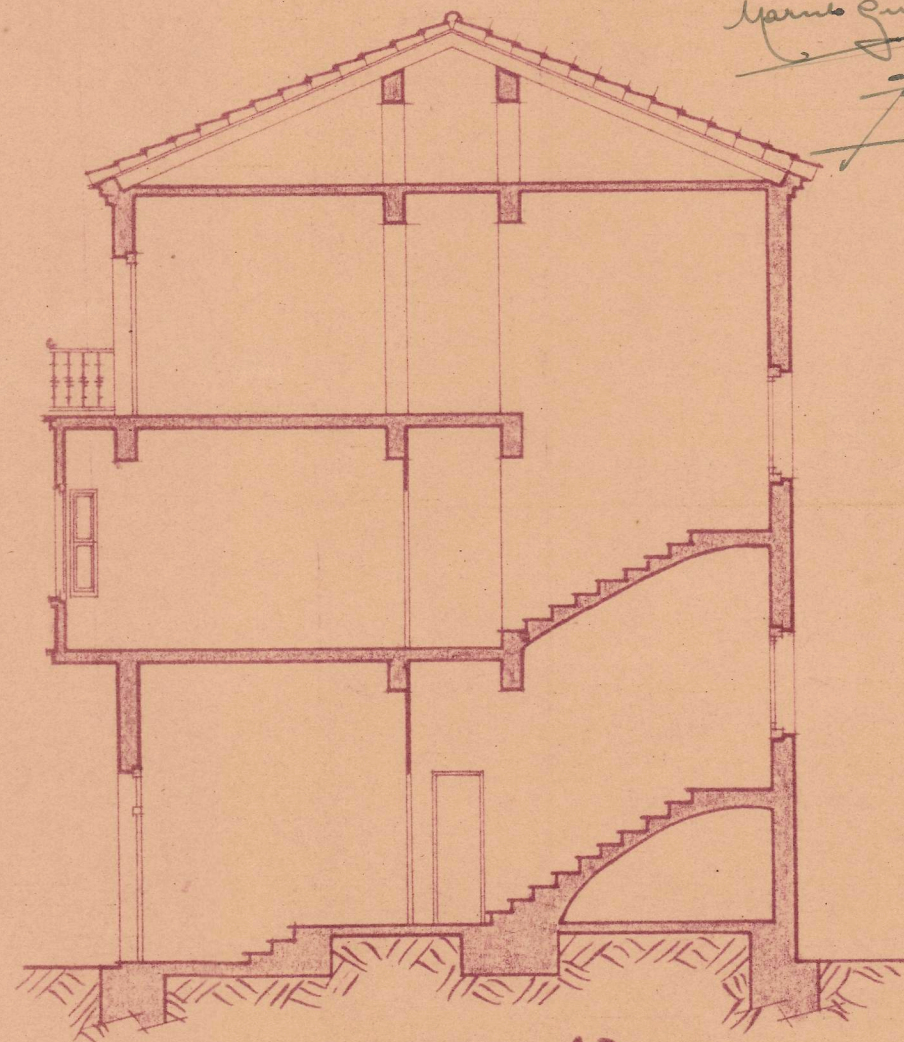


SECCION AB

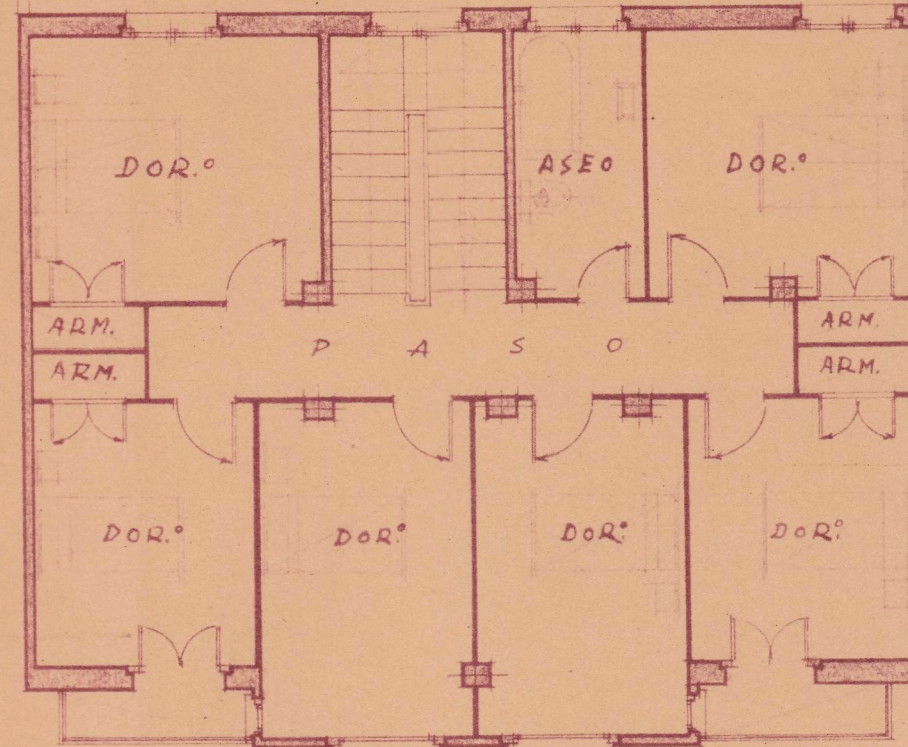

PLANTA PRIMERA



FACHADA PRINCIPAL

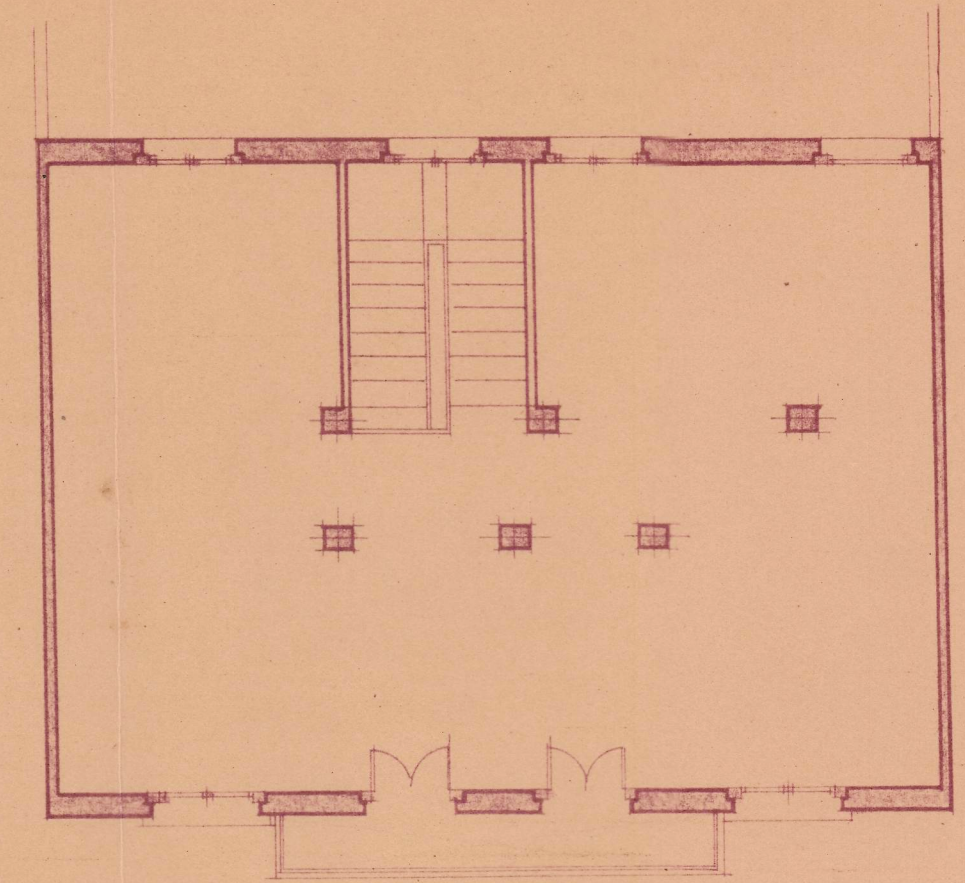

PLANTA SEGUNDA



INSTRUMENTO DE LA VIVIENDA
EN NAVARRA
Inferido por los Asesores
APROBADO
Pamplona 18 FEB 1950
El Escal Provincial

[Signature]

**PROYECTO DE
CONSTRUCCION DE CASA
PARA D^a ASCENSION GILDAMEZ
EN CADREITA**

ESCALA 1:100

PAMPLONA SEPTIEMBRE DE 1949

EL ARQVITECTO:

Jaime Eysang