


# Proyecto de casa de alquiler en Burlada para D. Vicente Arrarás.-




FISCALIA DELEGADA DE LA VIVIENDA  
DE NAVARRA  
Informado por los Asesores  
**APROBADO**  
Pamplona 23 JUN 1948  
D. El Fiscal Provincial  
*El Fiscal Provincial*  
*Primer Asesor*

COLEGIO OFICIAL DE ARQUITECTOS  
PISCO-NAVARRO  
DELEGACION DE NAVARRA  
Rey. trado el 2º Apl. 1948  
Vº. Bº.  
LA COMISION REVISORA  
*Manuel Guibaud*

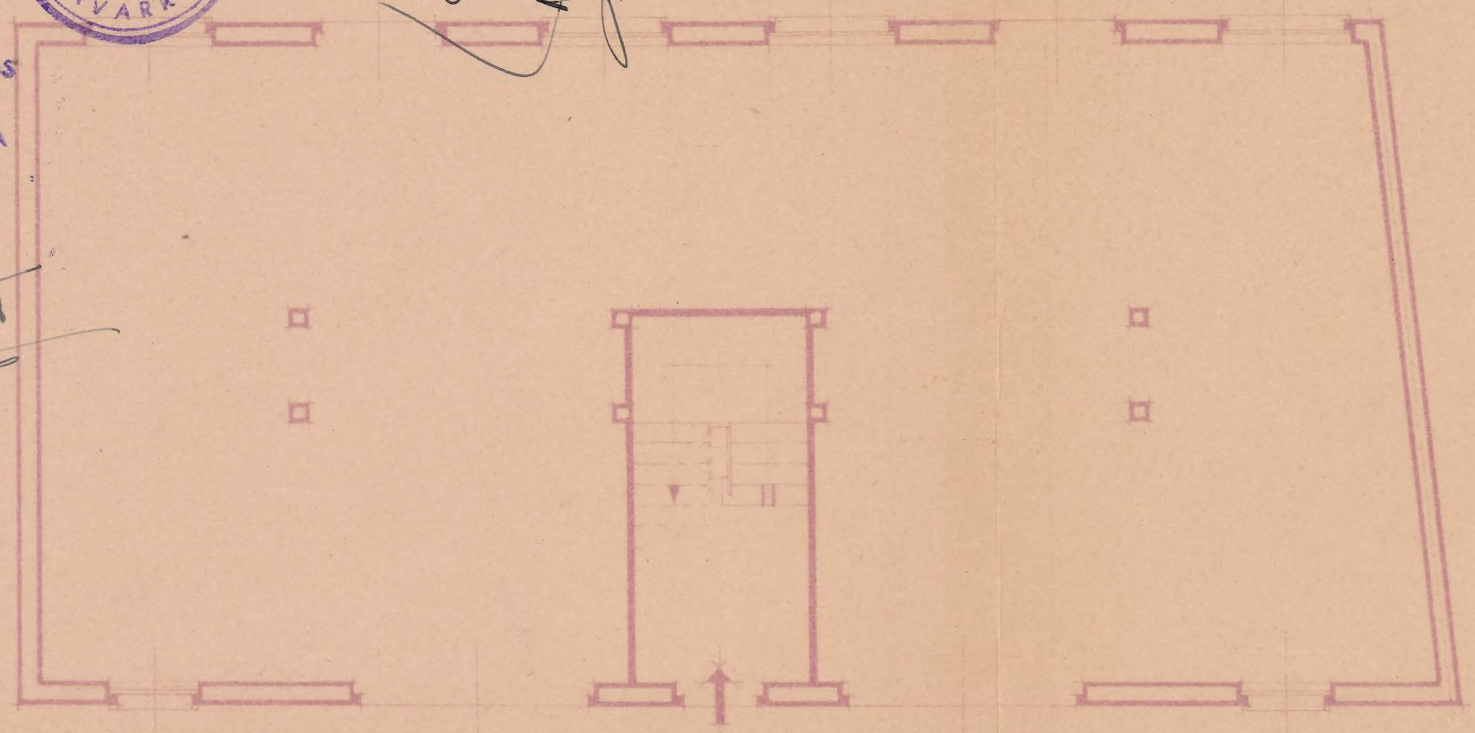


Planta baja

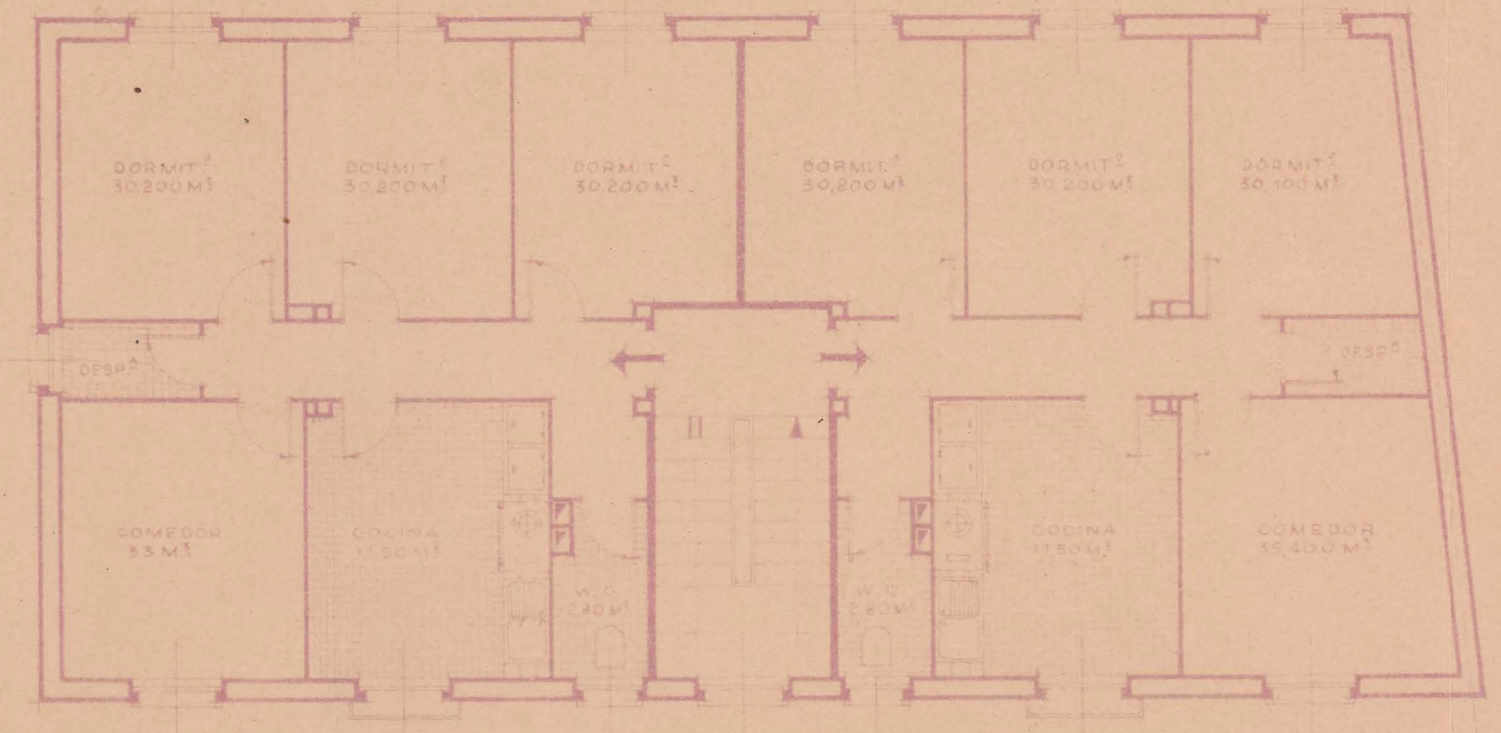


Plantas 1.ª y 2.ª



Fachada principal

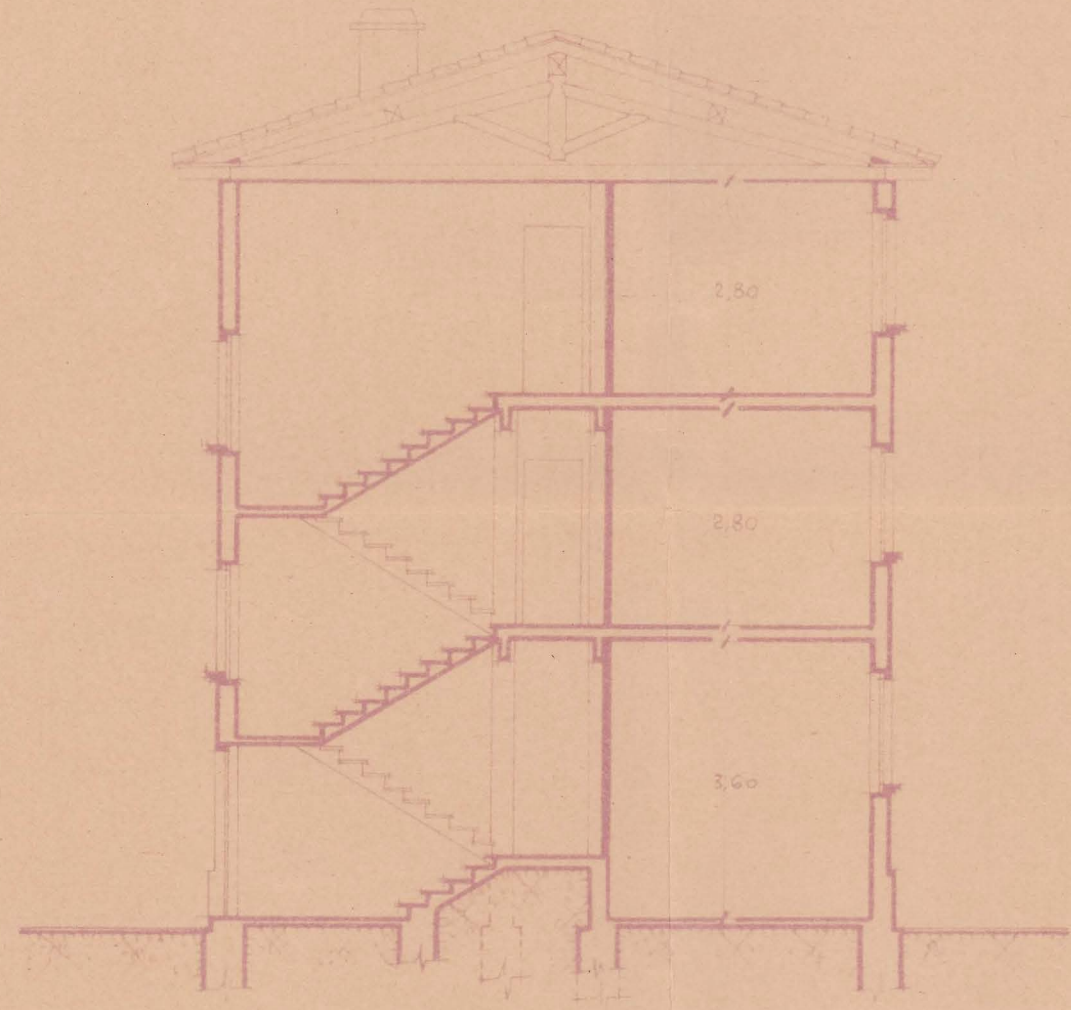

Sección A-A.

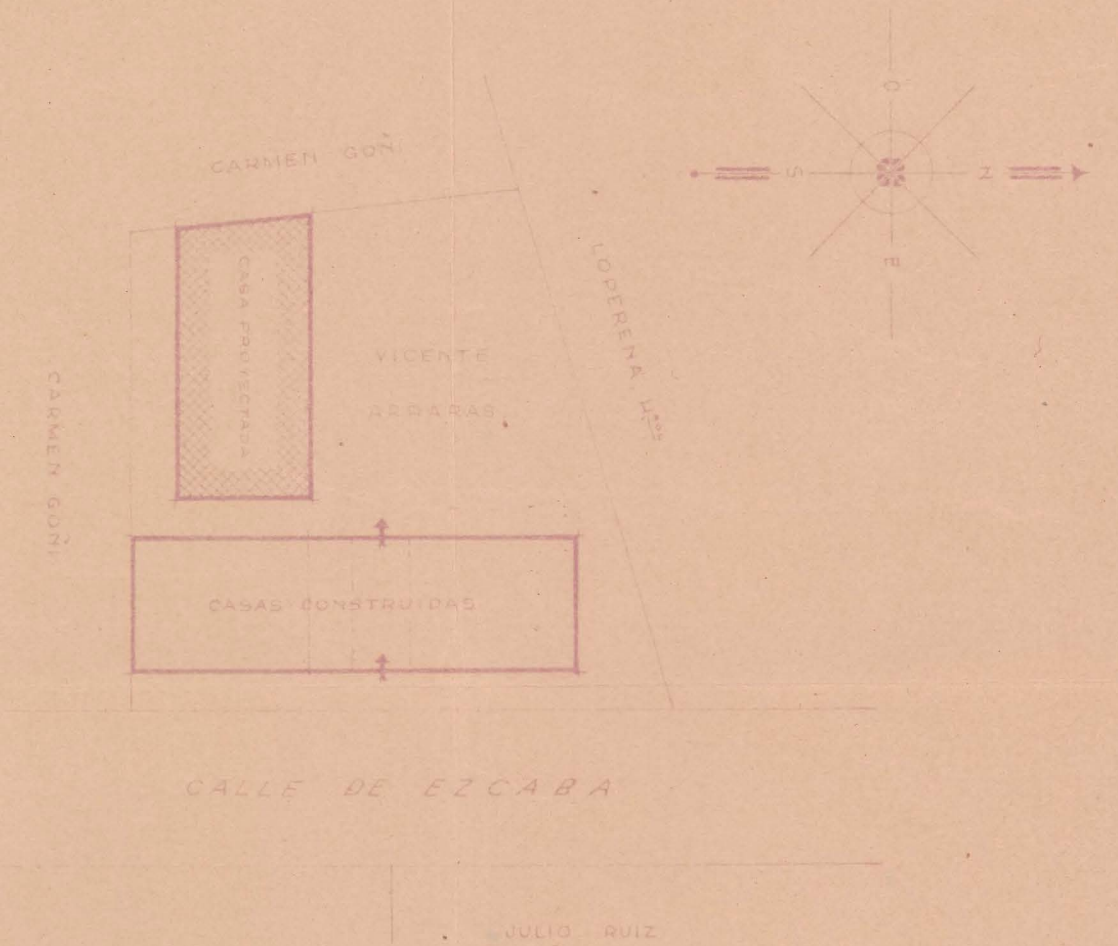

Emplazamiento  
E. 1:500.

Pamplona, Abril de 1948  
El Arquitecto  
*Y. Arana*

Escala 1:100.