

Proyecto de casa en el Barrio de la Milagrosa para D. Manuel Muñoz y Dña. Benita Sanz.~

403

1




FISCALIA DELEGADA DE LA VIVIENDA
DE NAVARRA
Informado por los Asesores
APROBADO
Pamplona 16 MAY 1947
El Fiscal Provincial,

[Signature]


COLECCION OFICIAL DE ARQUITECTOS
NAVARRA
DELEGACION DE NAVARRA
Registrado 16 de Abril 47

LA COMISION REVISORA


[Signature]

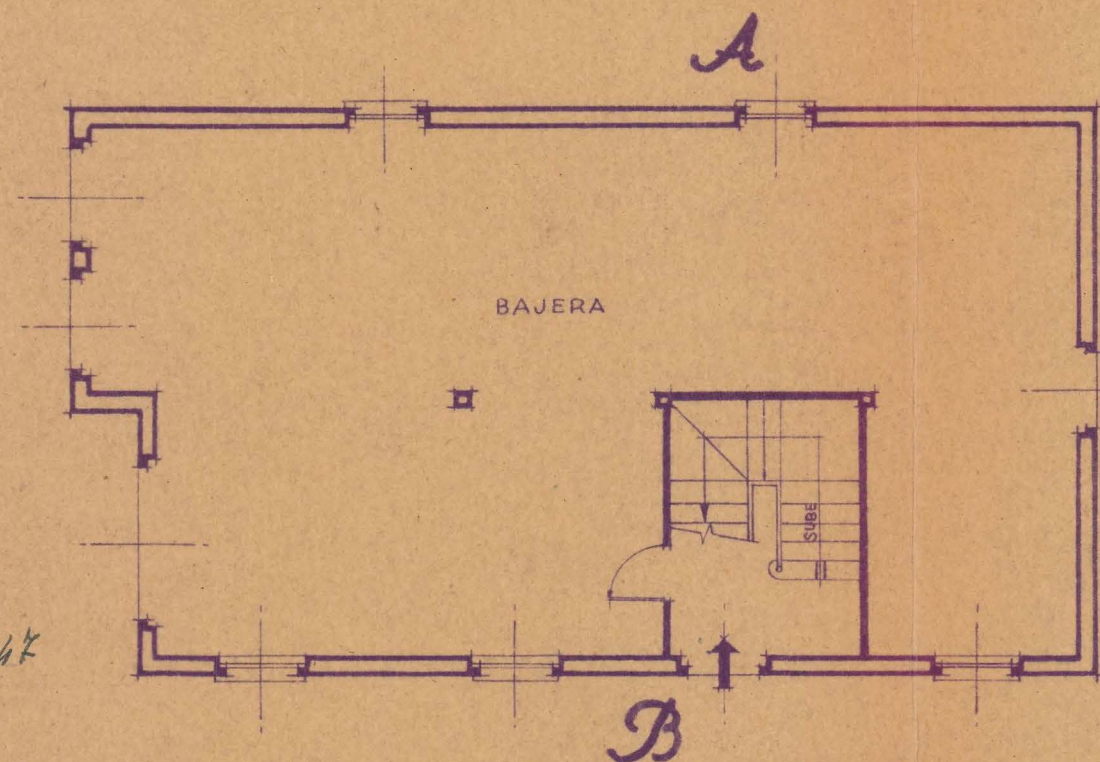


Planta baja

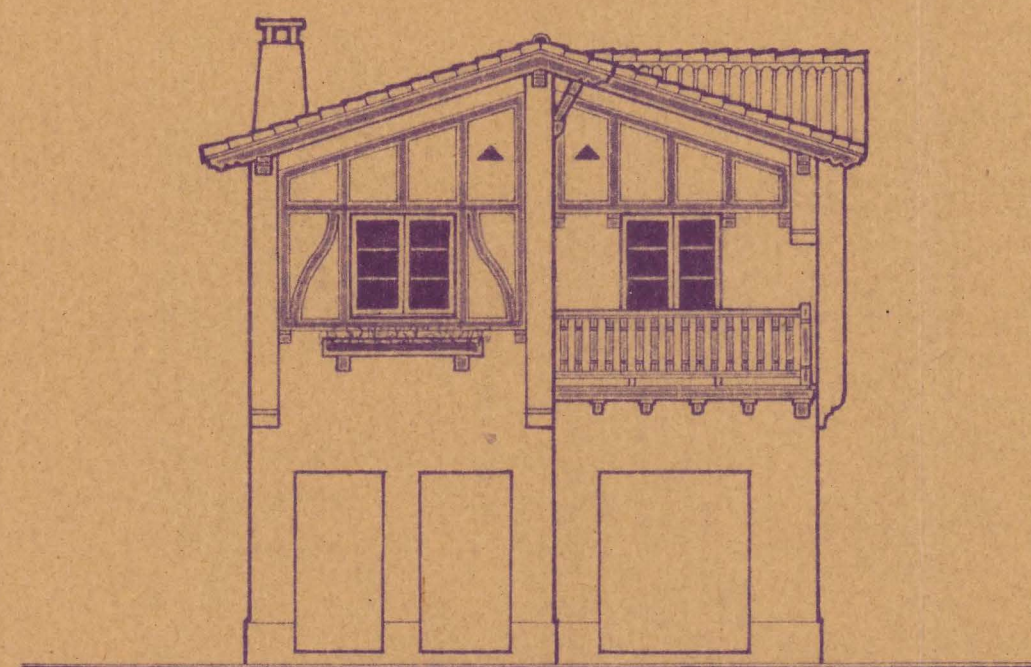


Fachada a la carretera

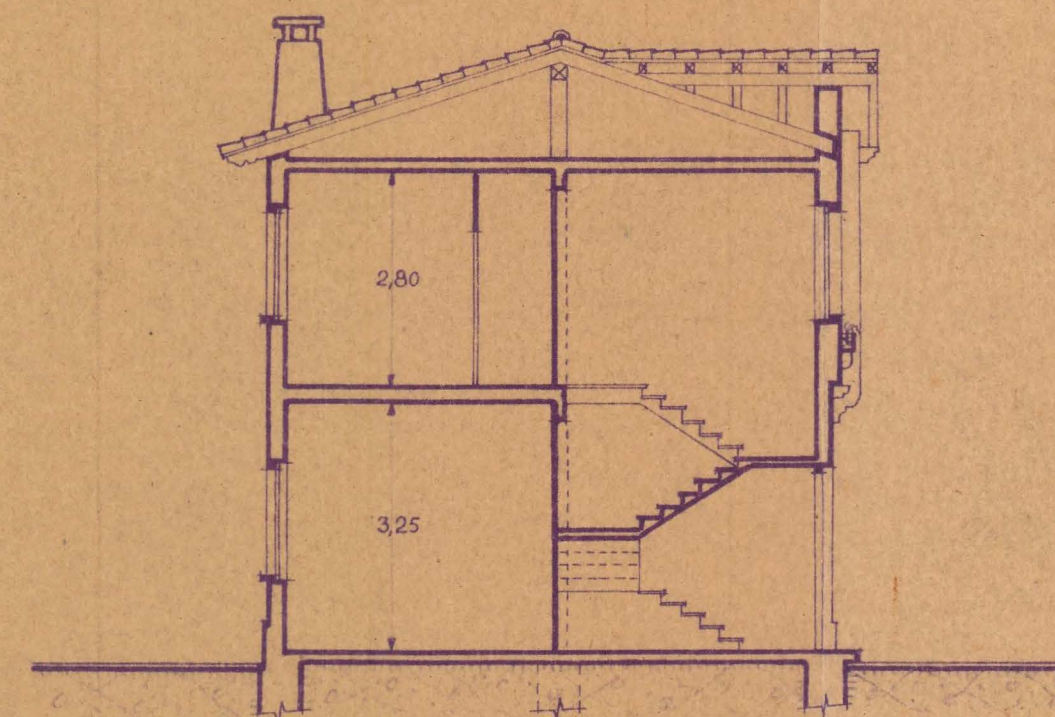


Sección A-B

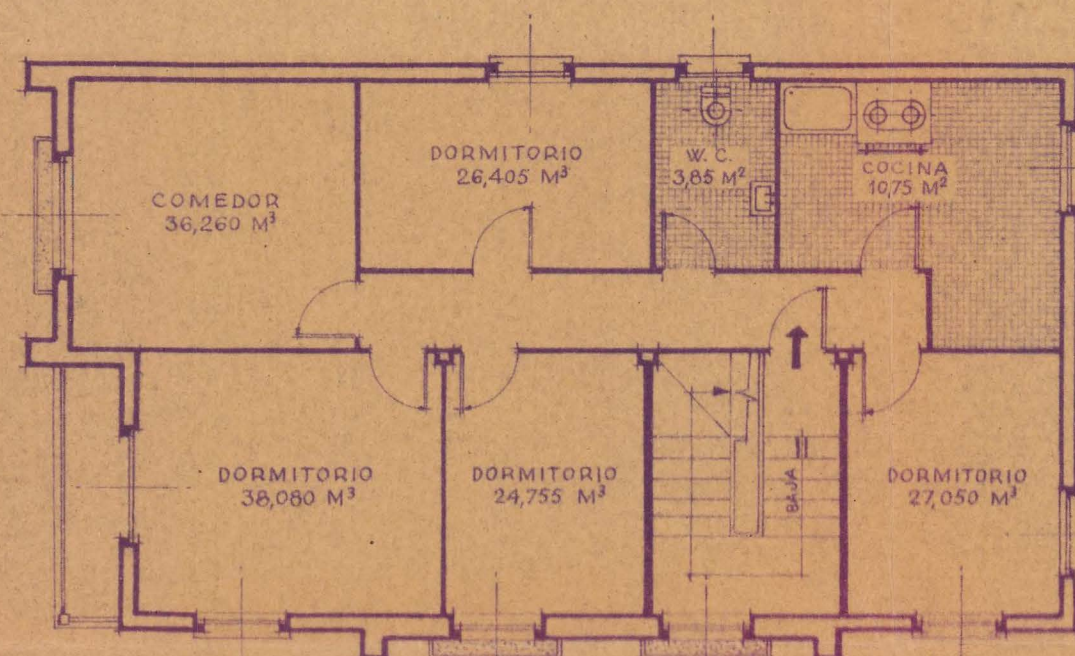

Planta primera

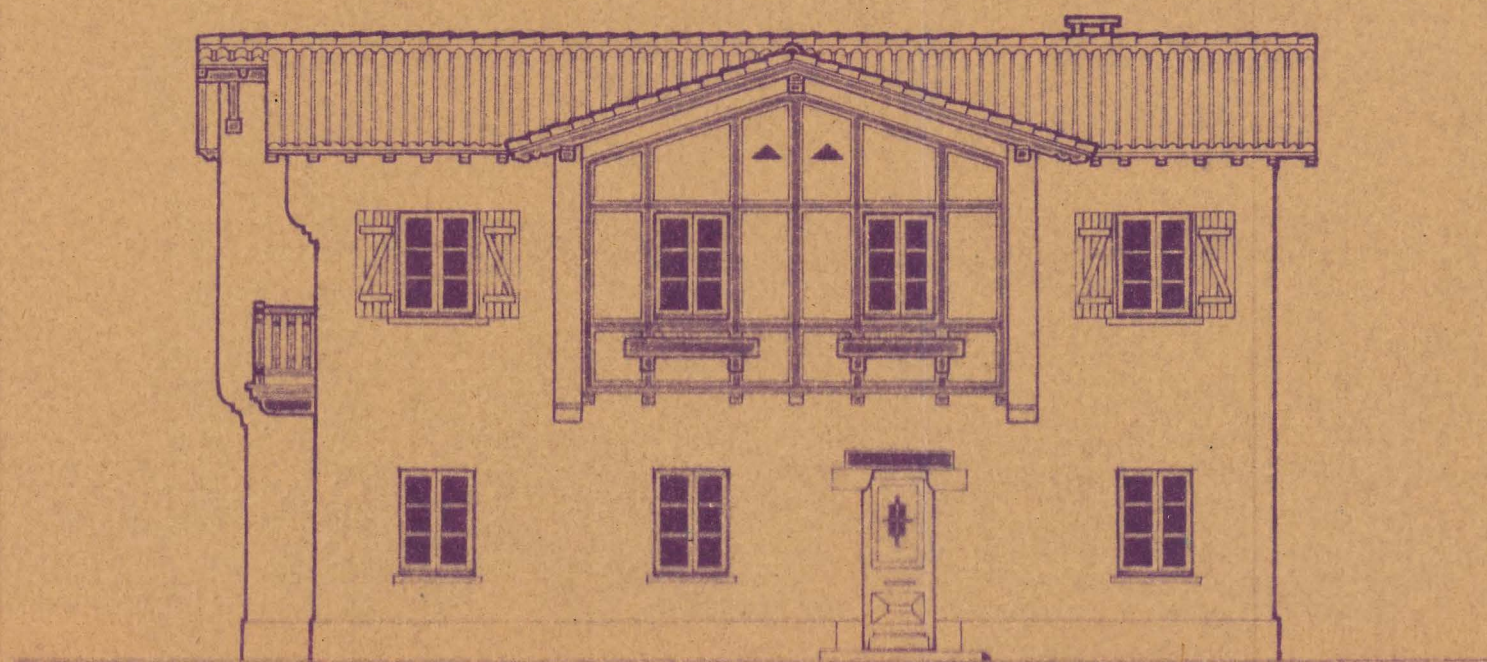

Fachada al camino

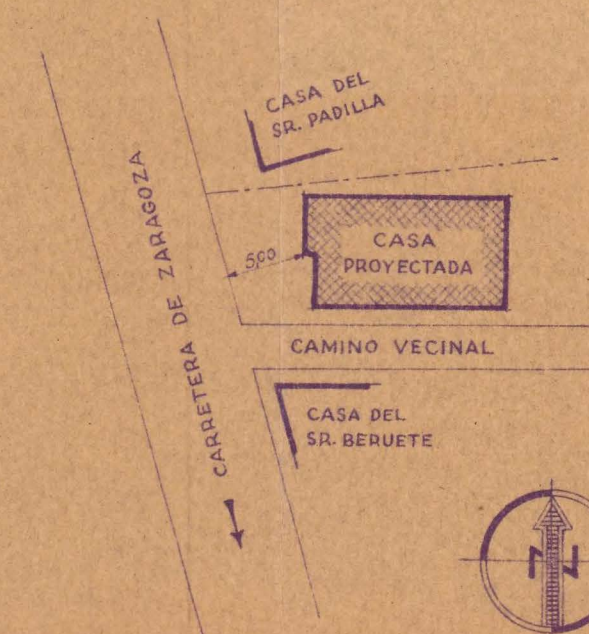

Emplazamiento
Escala 1:500

Pamplona, Abril de 1947
El Arquitecto,

[Signature]

Escala 1:100