



Proyecto de casa de planta y piso en
 Marcilla (Navarra), para Don Agustín
 Murugarraz.

Escala: 1: 100.

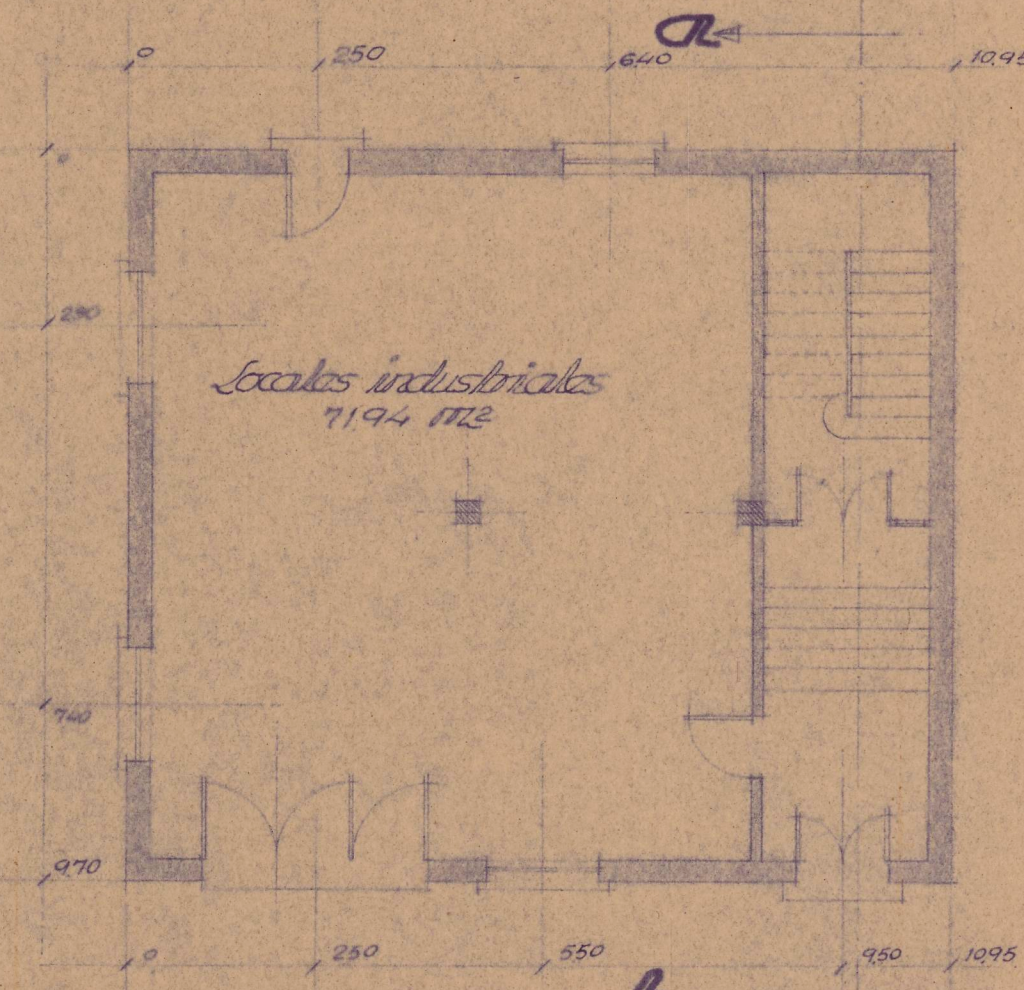


Planta baja

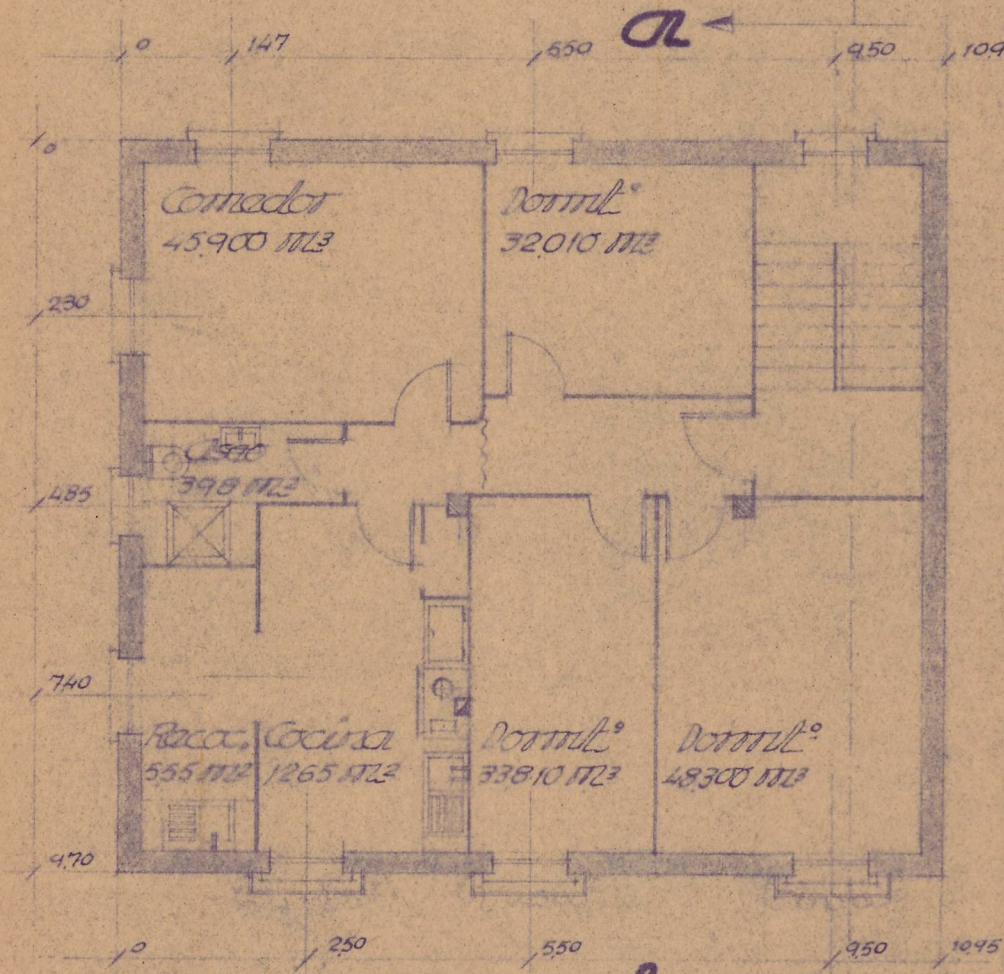


Planta primera



Fachada principal

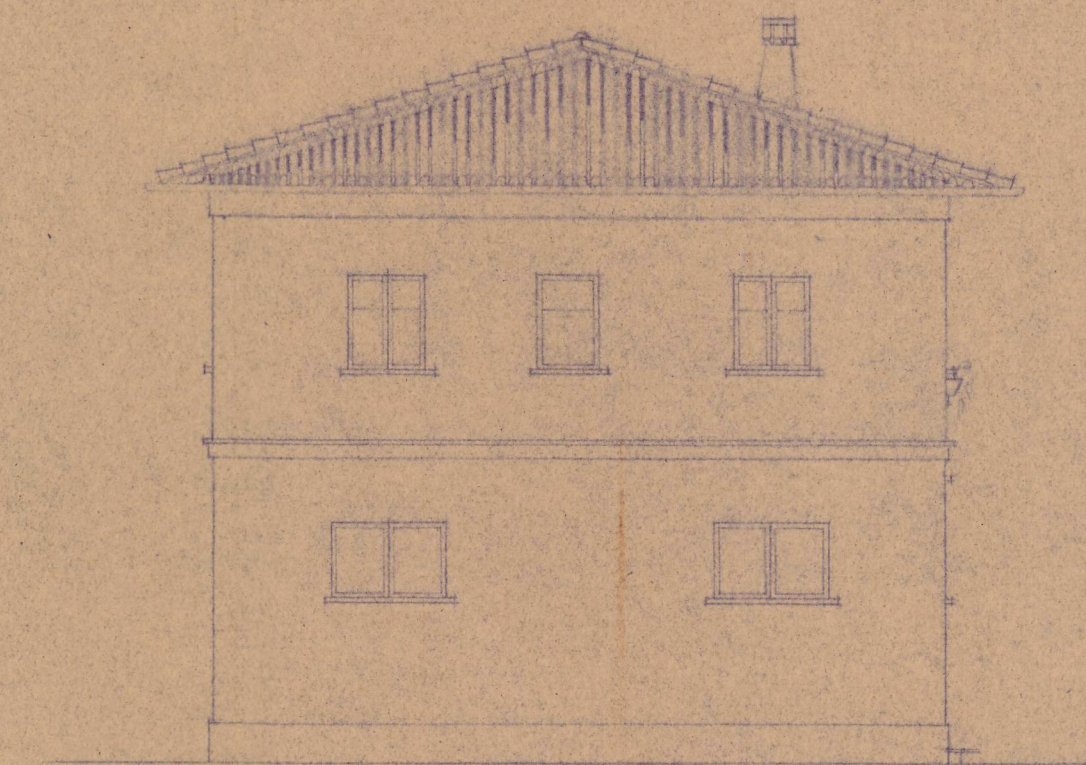

Fachada lateral

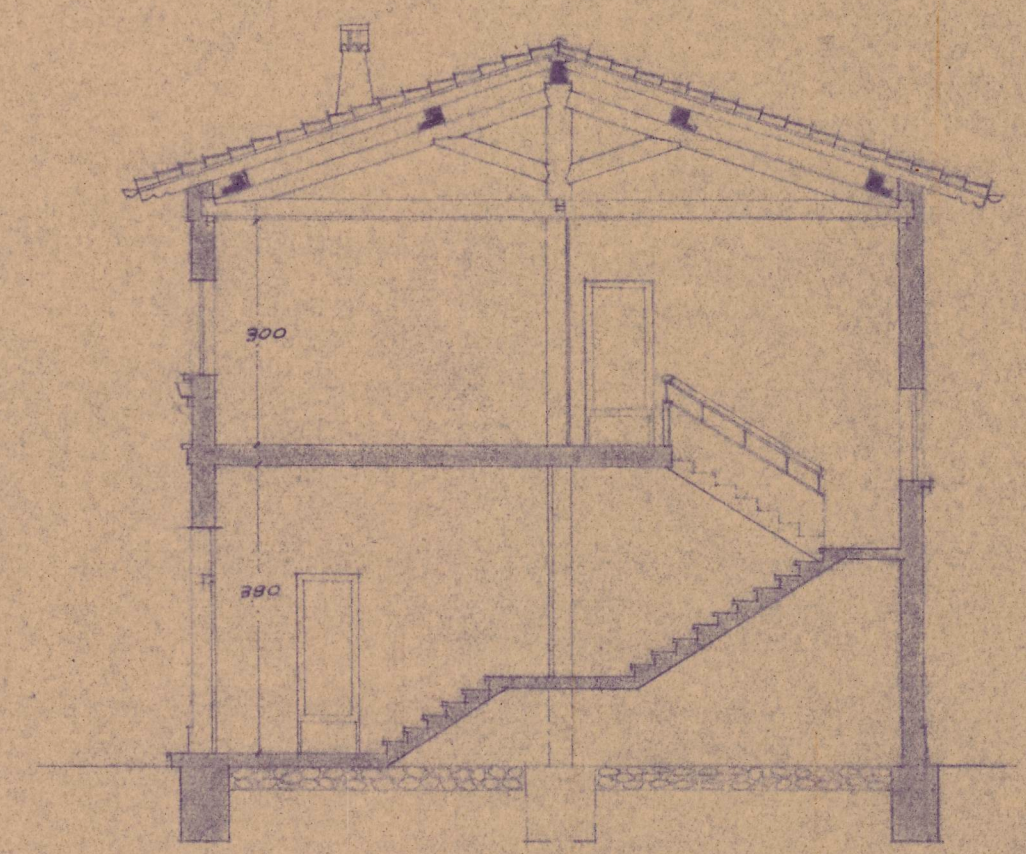

Sección por a-b



FISCALIA DELEGADA DE LA VIVIENDA
 DE NAVARRA
 Informado por los Asesores
 APROBADO
 Pamplona, 10 MAY 1950
 El Fiscal Provincial

COLEGIO OFICIAL DE ARQUITECTOS
 VASCO-NAVARRO
 10 MAY 1950
 Delegación de Navarra
 VISADO

247



Pamplona, Mayo de 1950.
 El Arquitecto autor del proyecto
 y director de las obras:

Firmado: Domingo Ariz.