

Visto y aprobado por la Fiscalía P. de la Virreina.

Pamplona, 26 de Julio de 1945.

El Fiscal Provincial



Proyecto

de Casa de vecindad en Alacua.

Propietaria: D.^a Angela Gelleriz.

Escala-1:50


COLEGIO OFICIAL DE ARQUITECTOS
VASCO-NAVARRO
DELEGACION DE NAVARRA
Registrado el 18 de Junio de 1945
Vº Bº
LA COMISION REVISORA

Enjeir Arana


C. Diaz Archt.^s




Alzado Pnal.

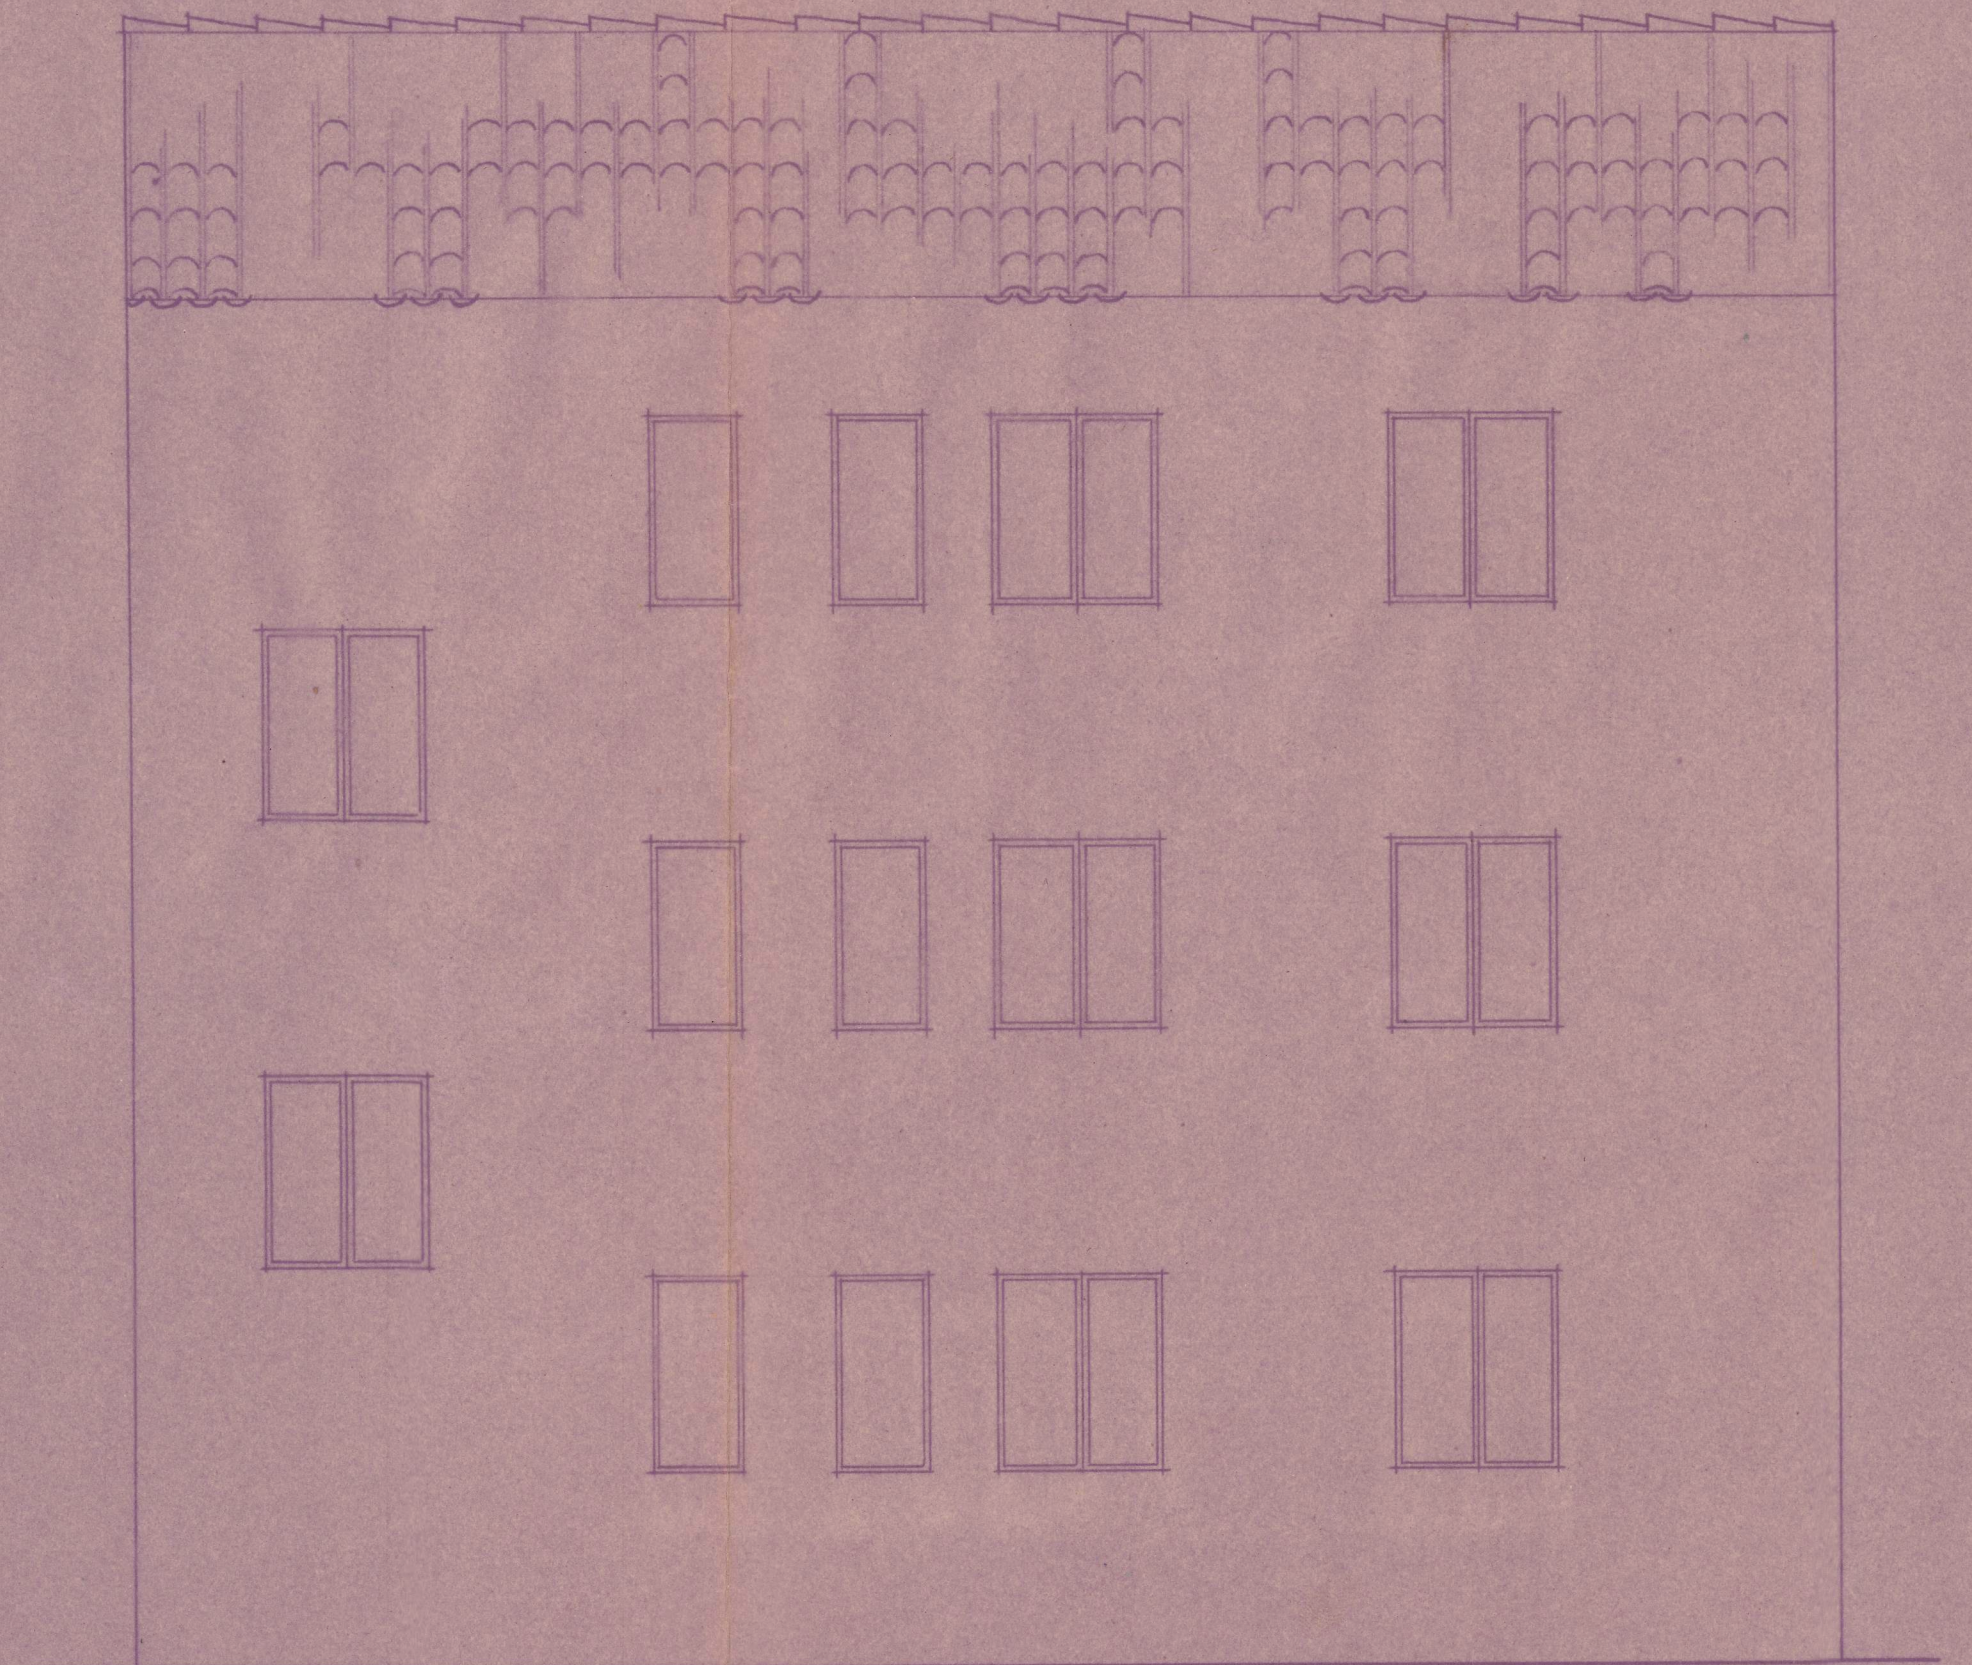


Alzado Pod.

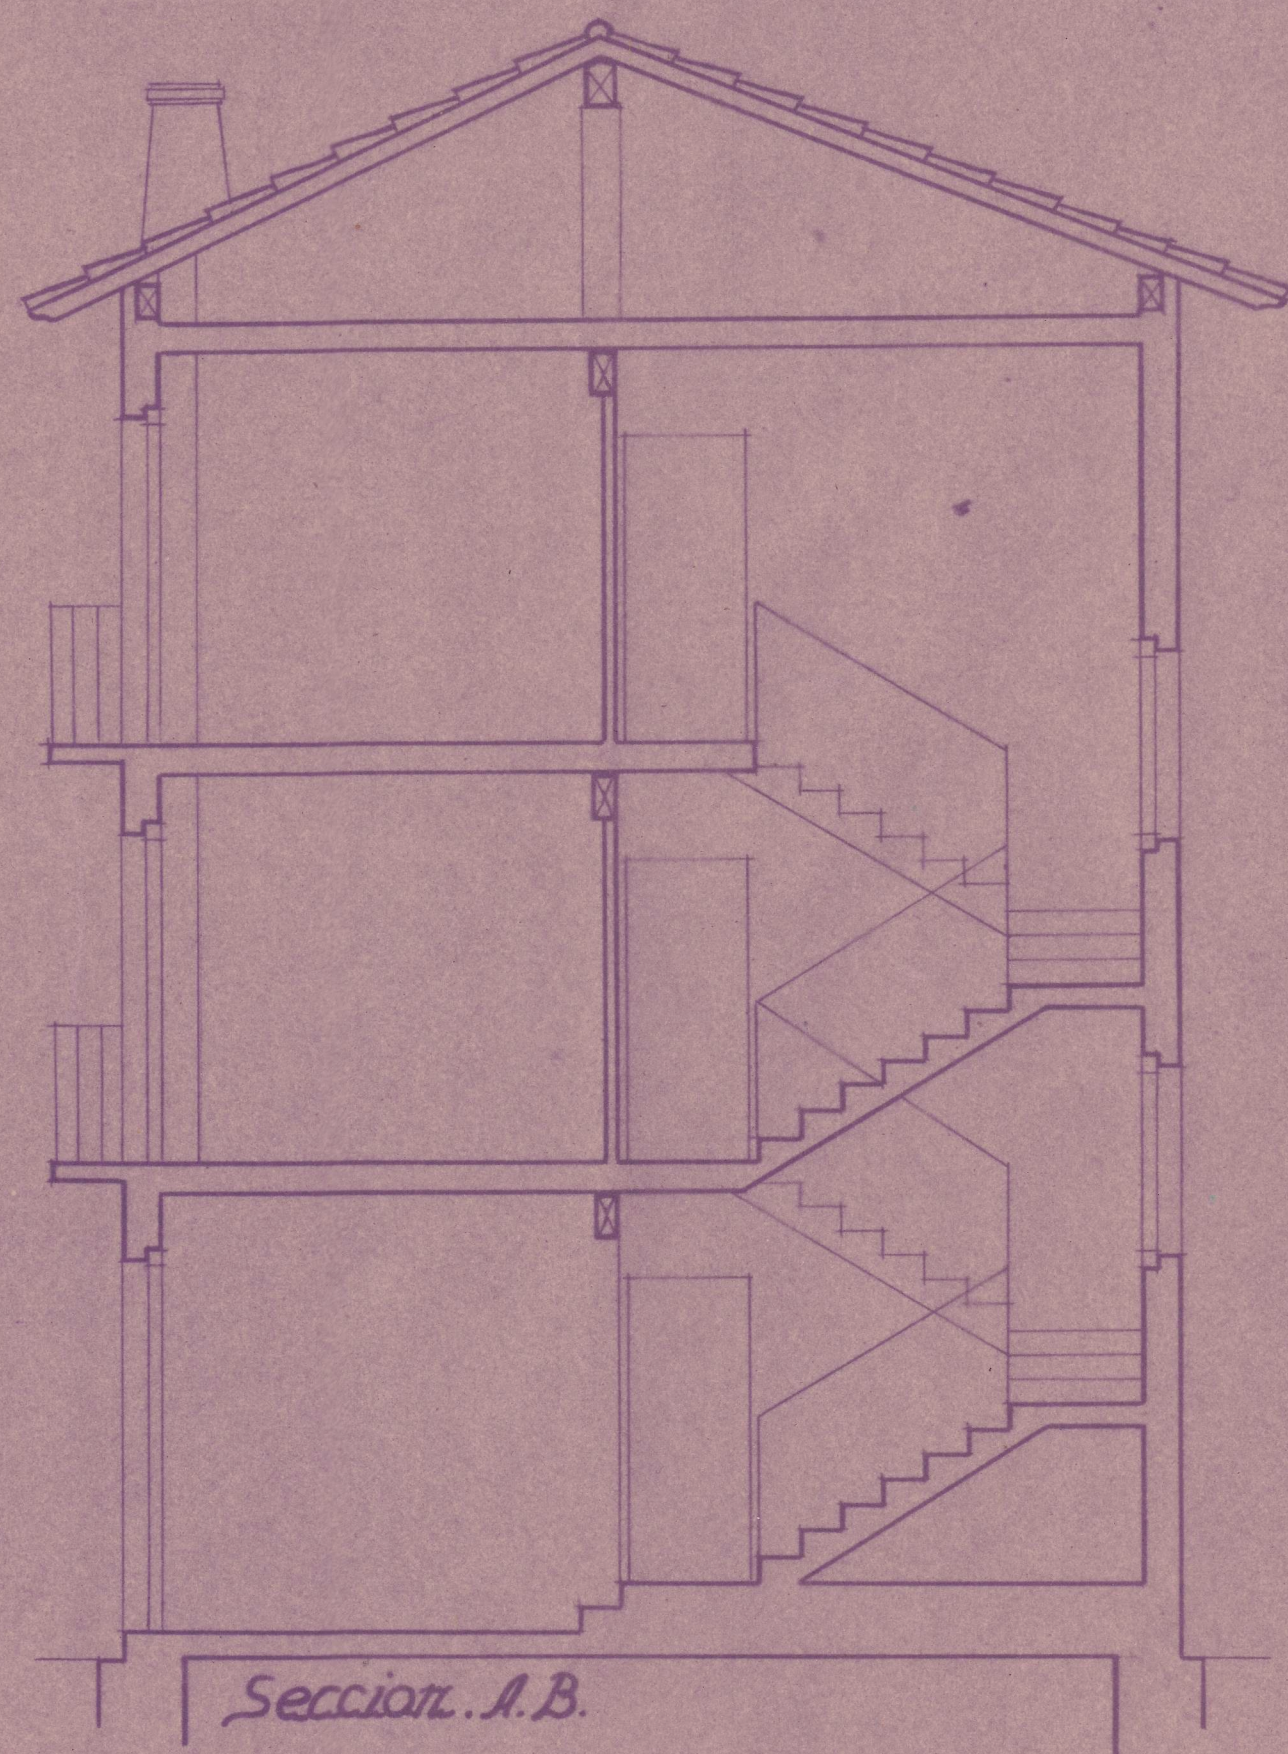

Seccion A.B.

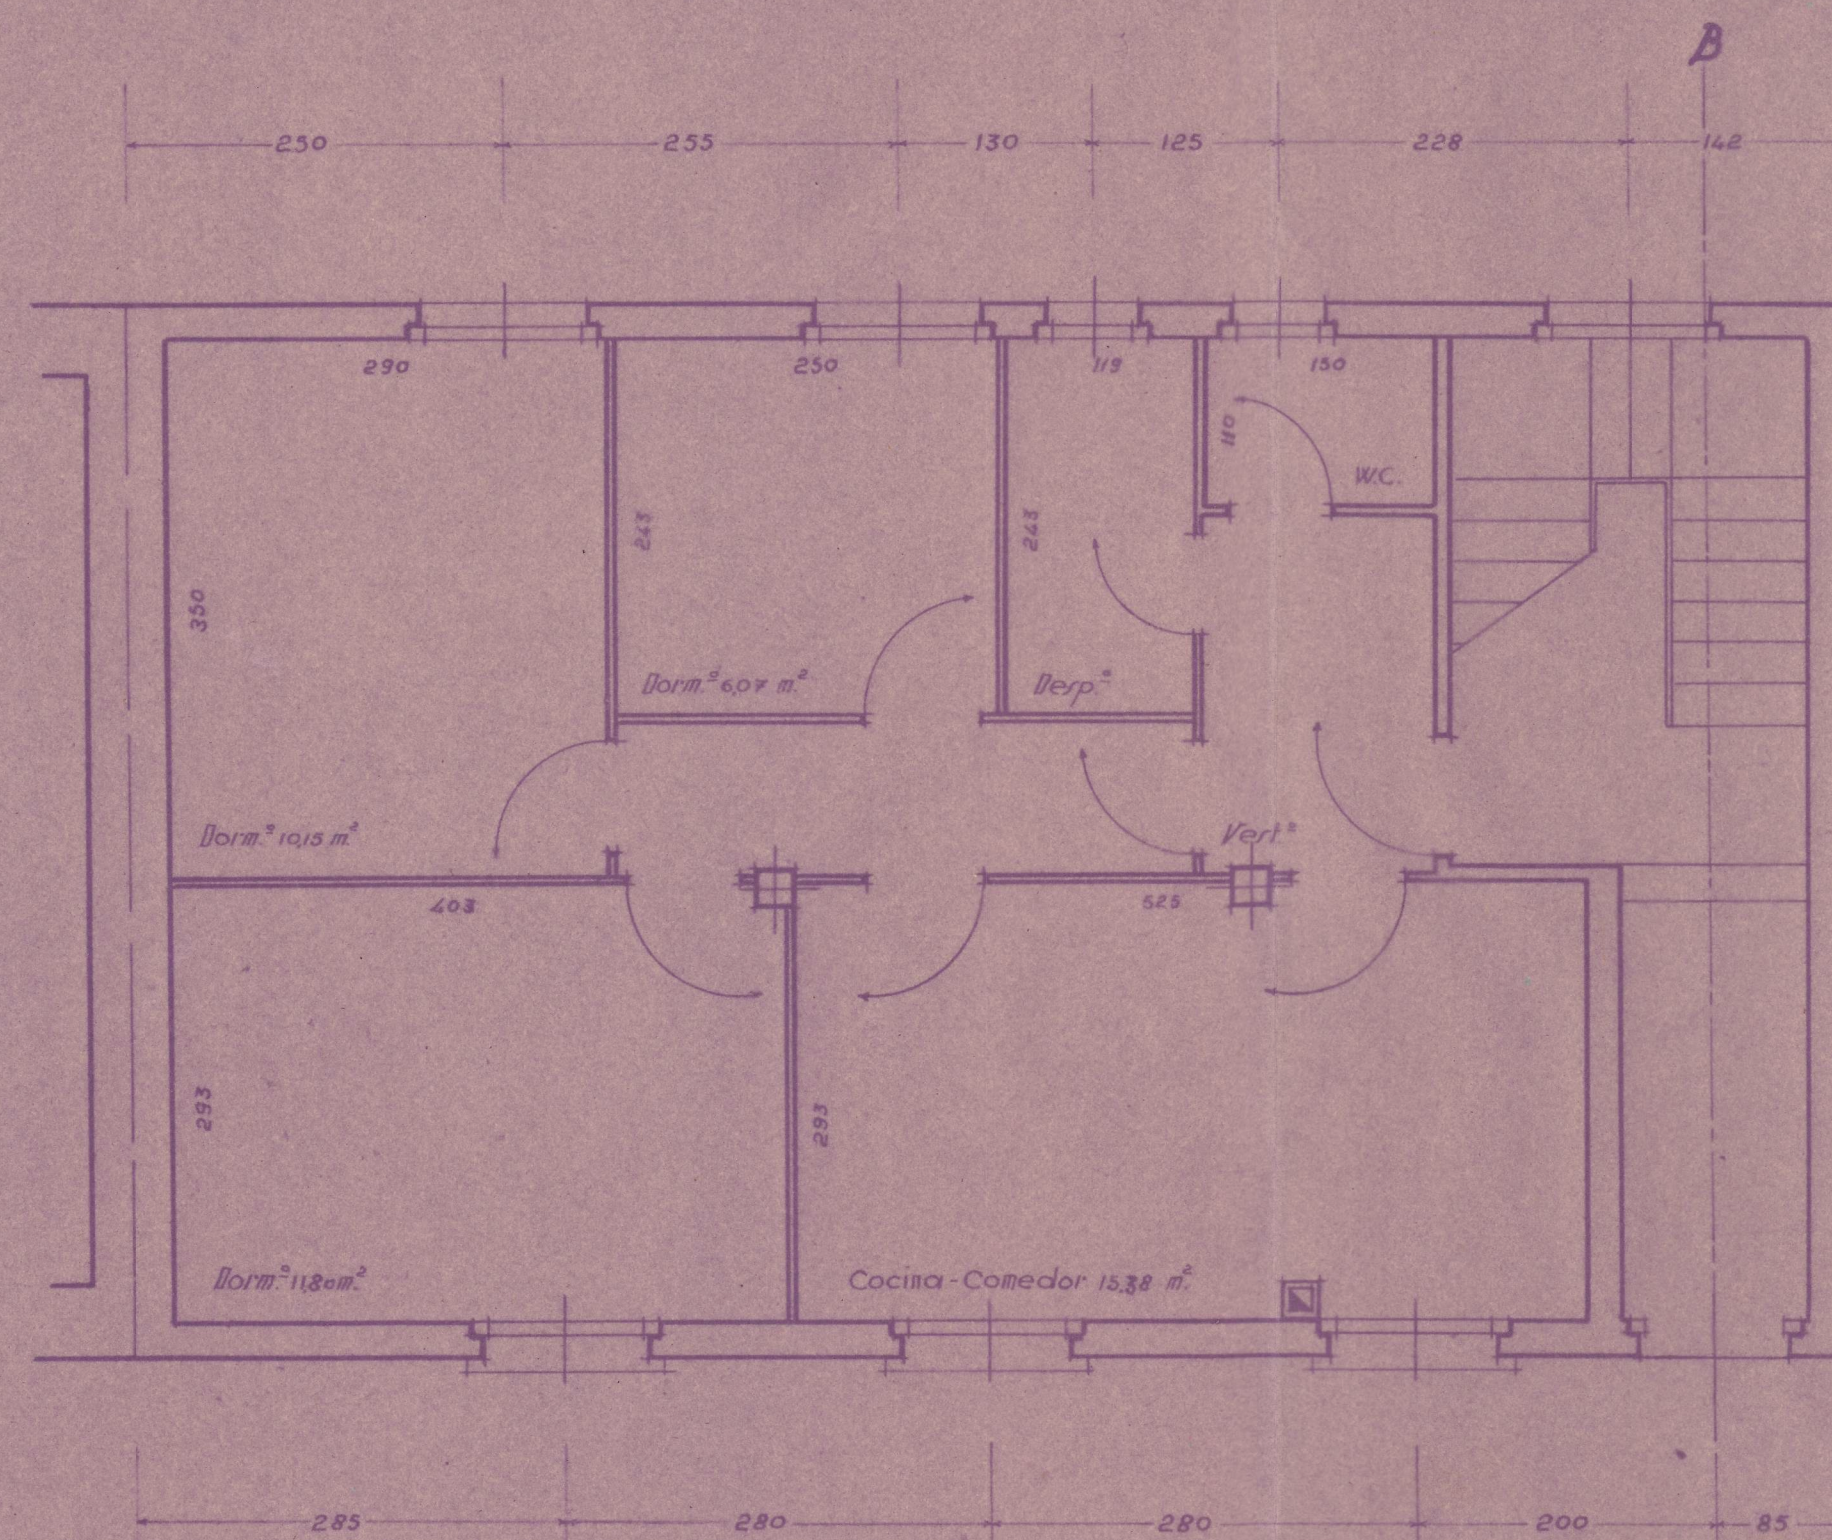

Planta Baja.

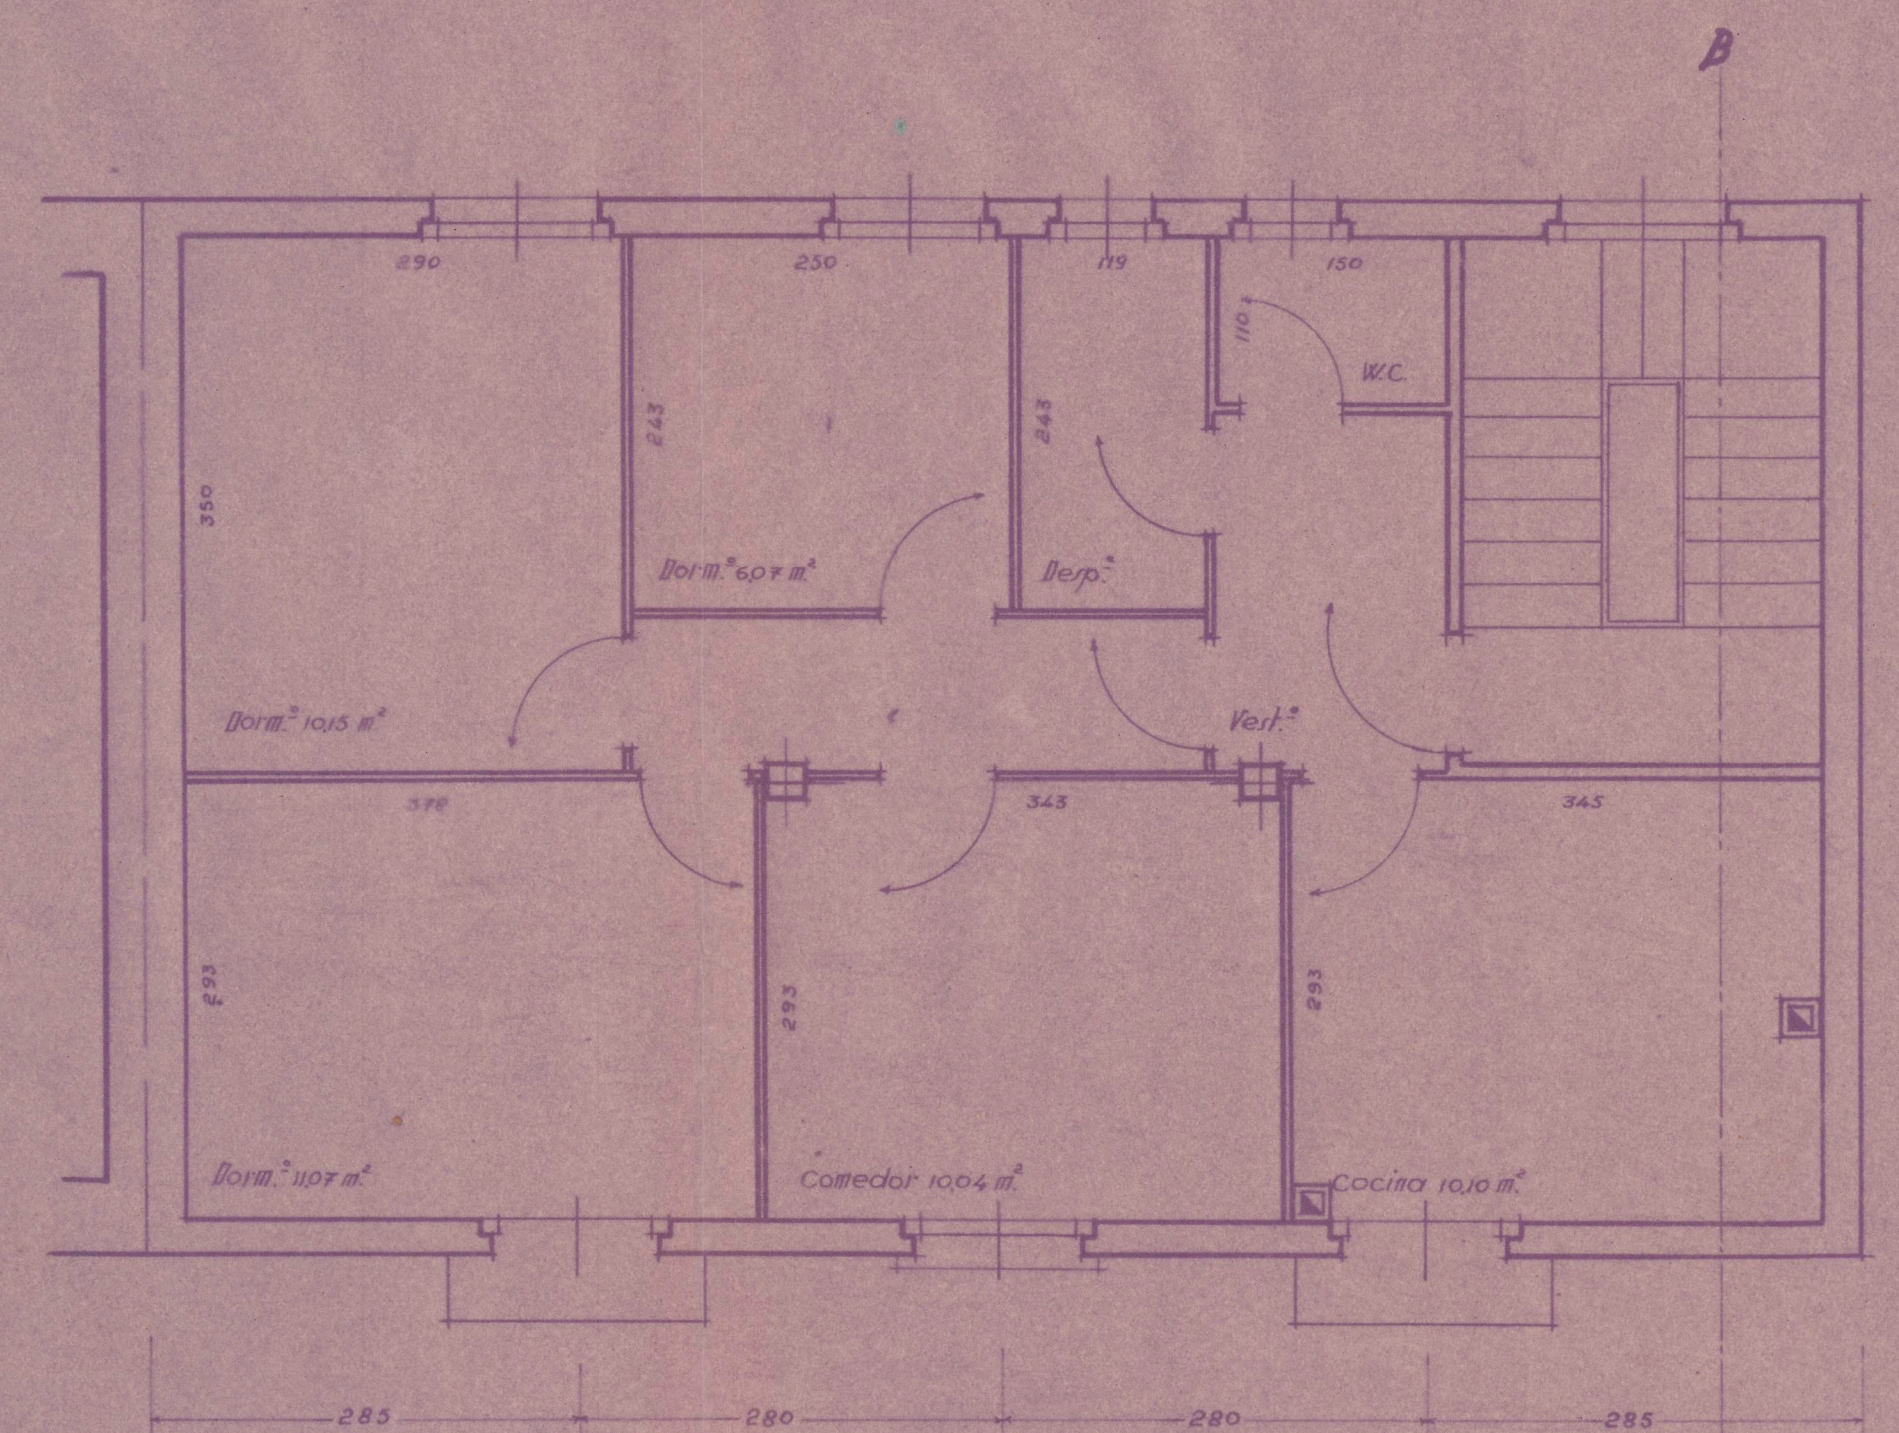

Planta de Pico.

Pamplona Junio 1945
El Arquitecto



C. Diaz