

Proyecto de Escuela y Vivienda para el Sr. Maestro en Cilveti


(Navarra)




Escala-1:100




Arquitecto
Luis Felipe de Gaztelu

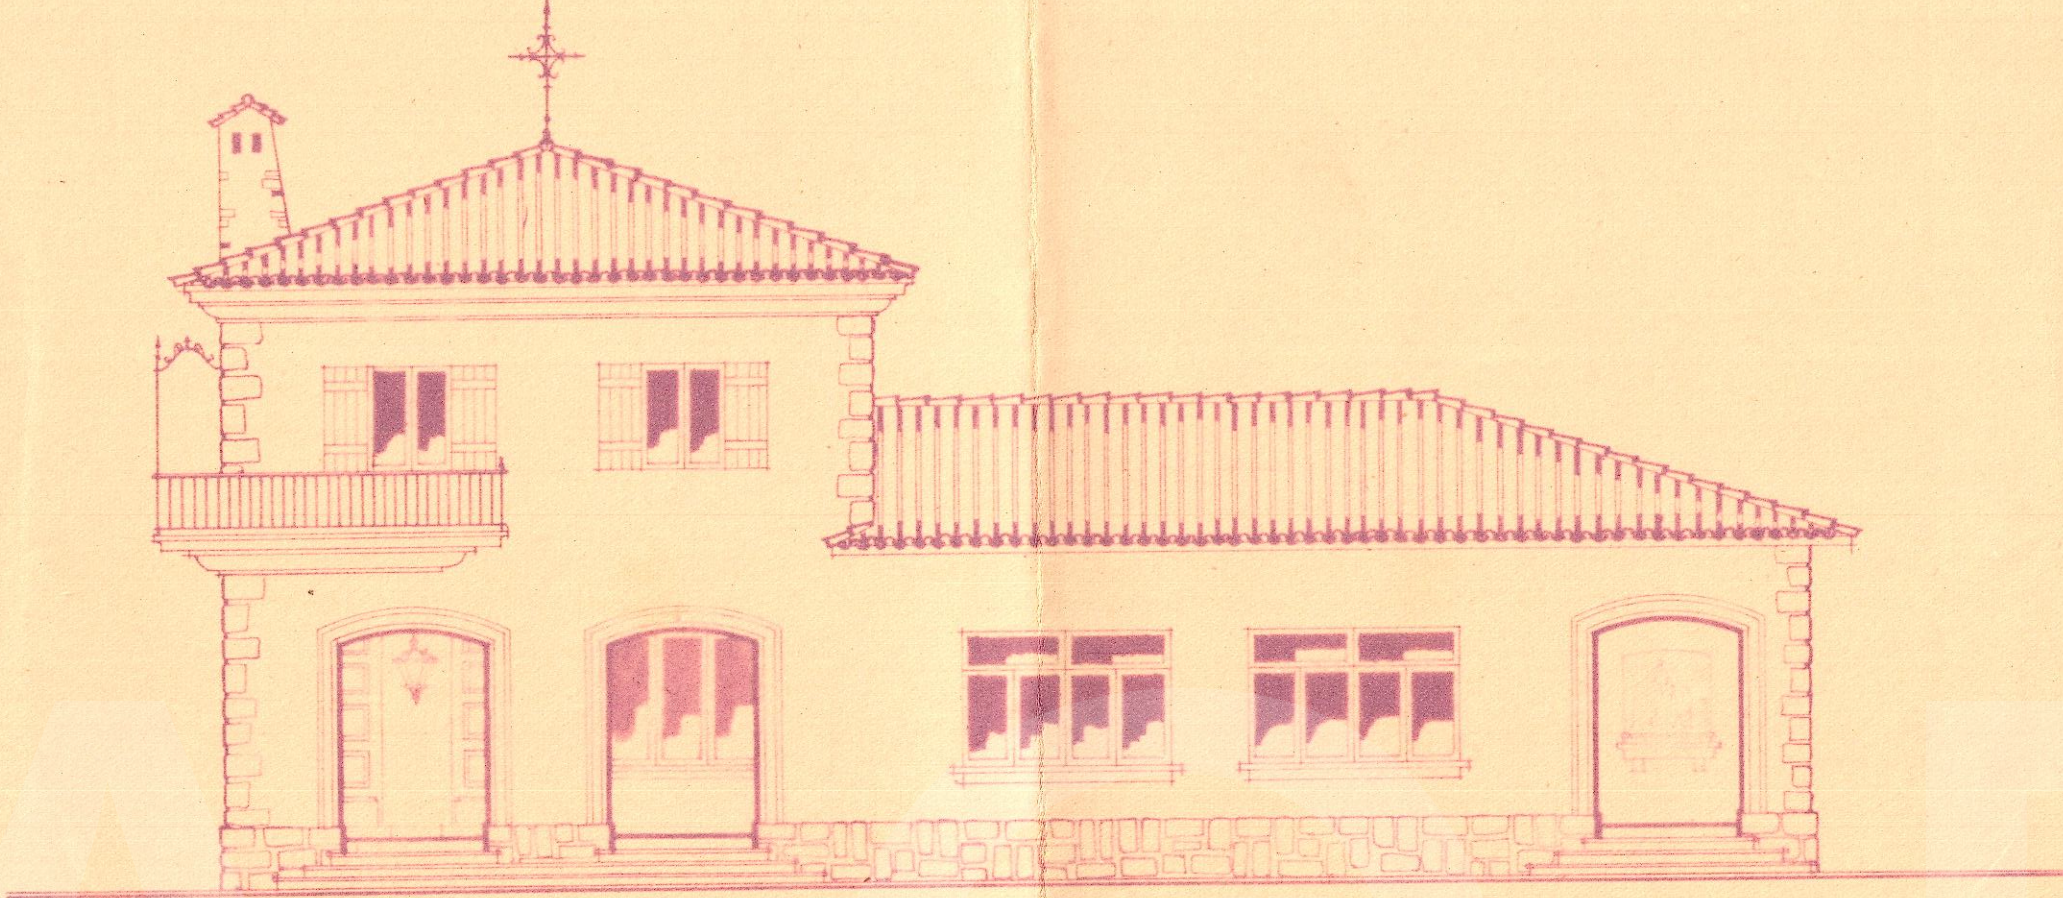


ALZADO

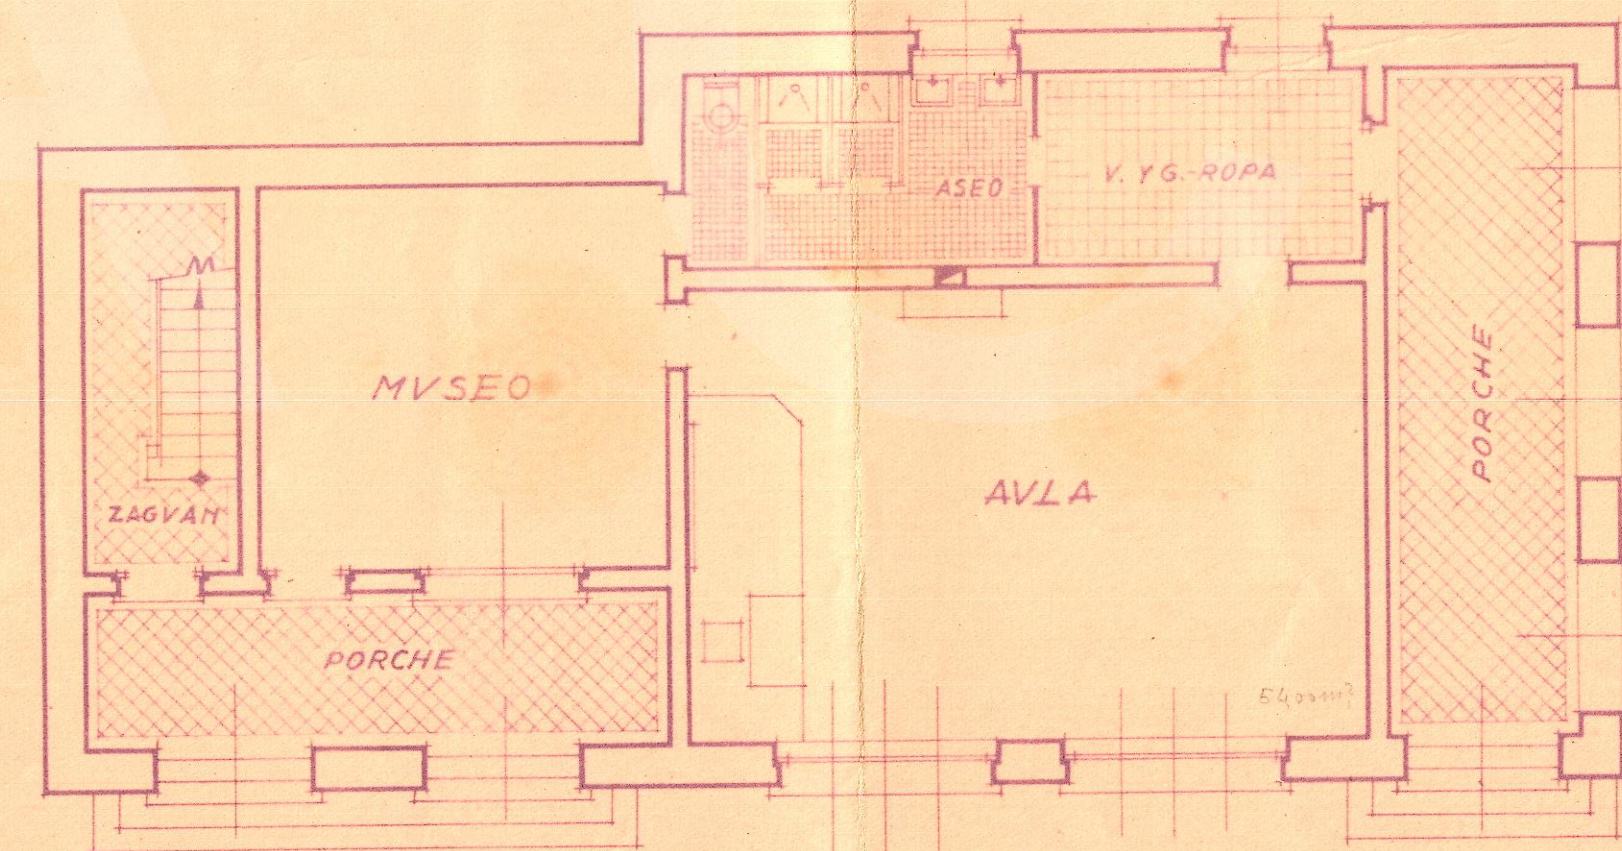


PLANTA BAJA

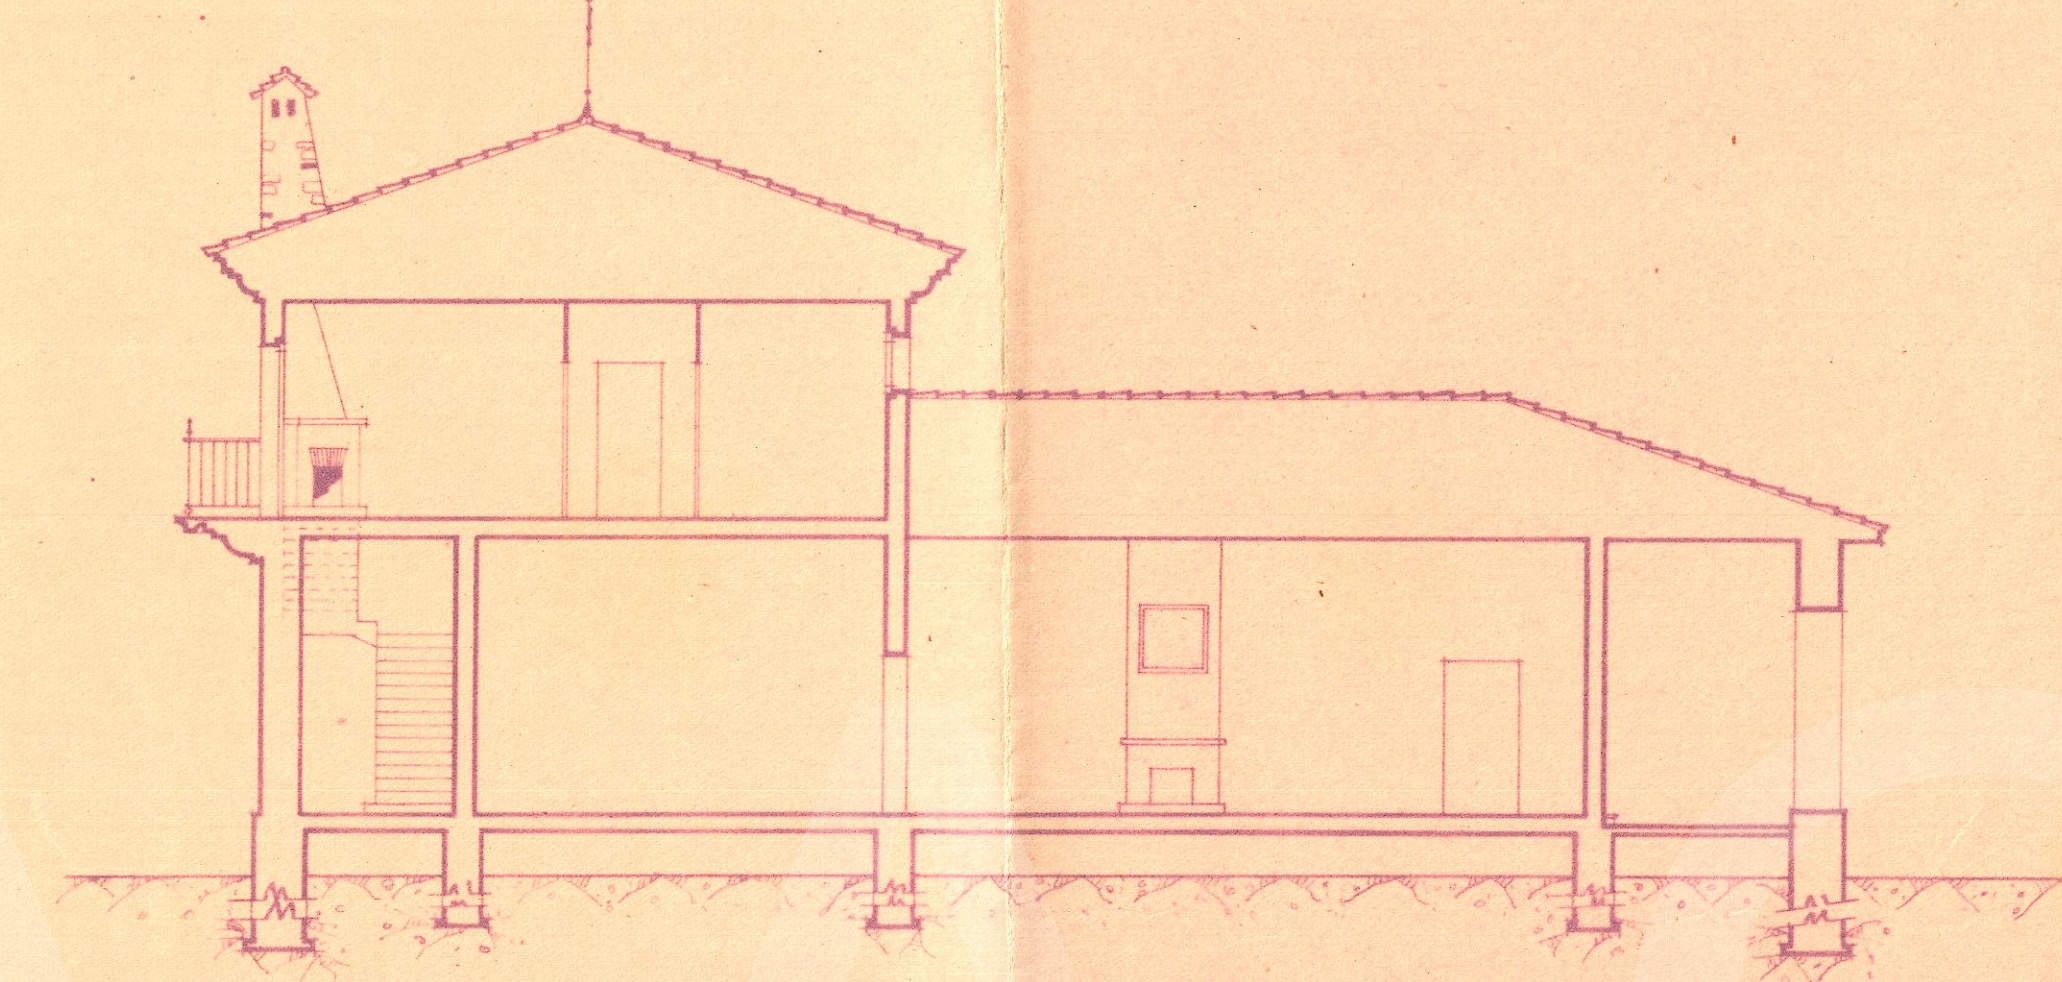


SECCION

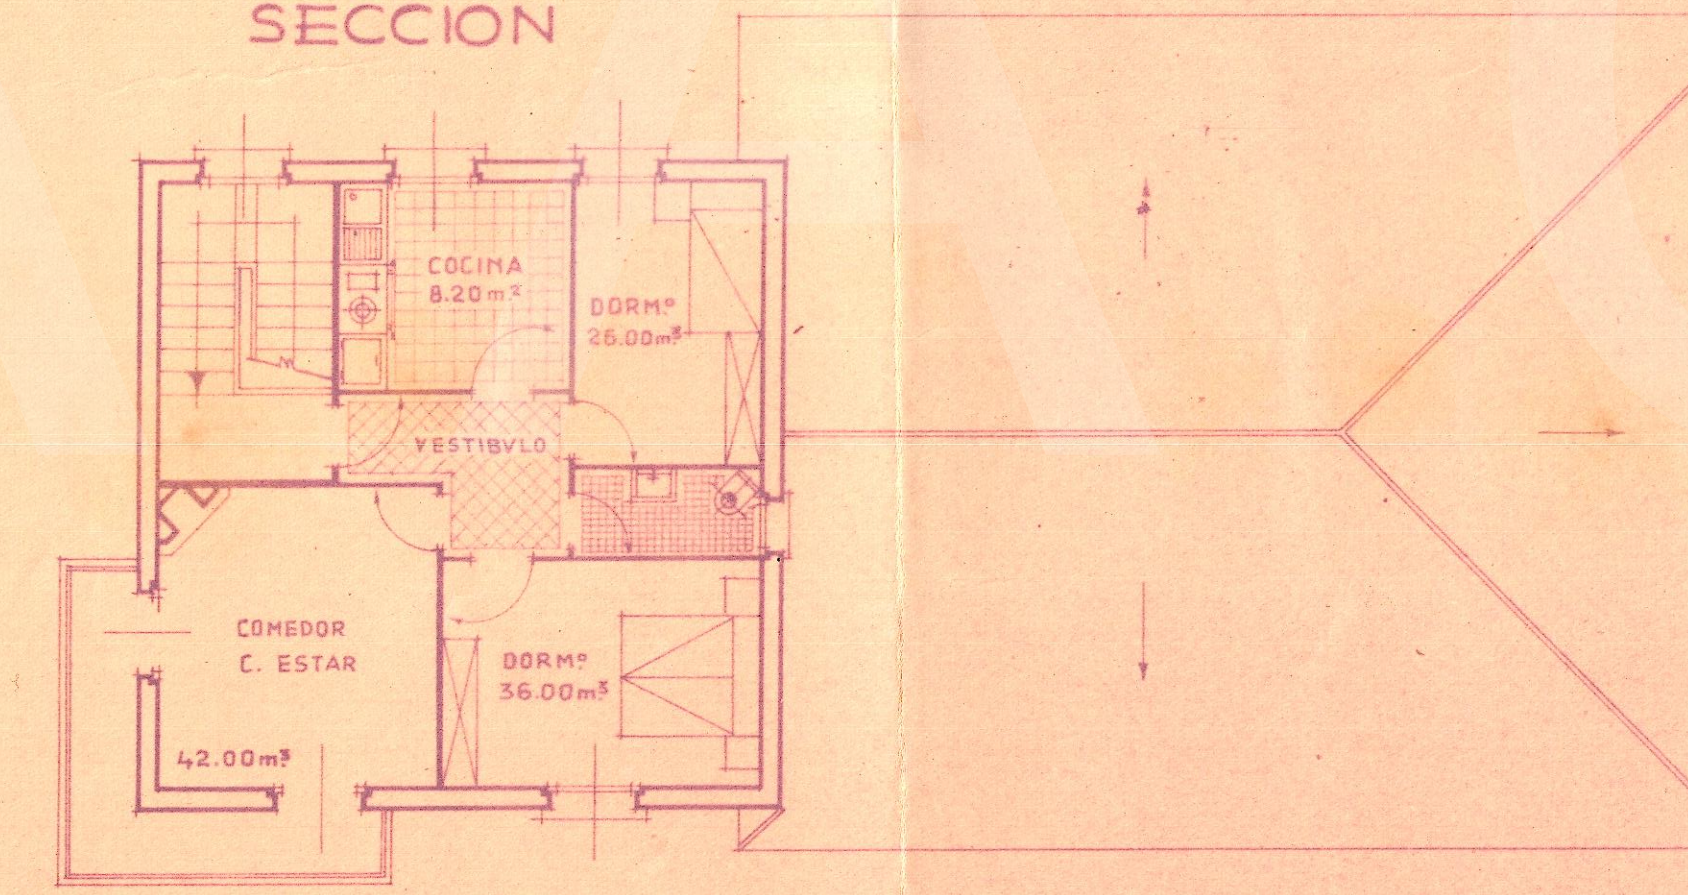

PLANTA PISO

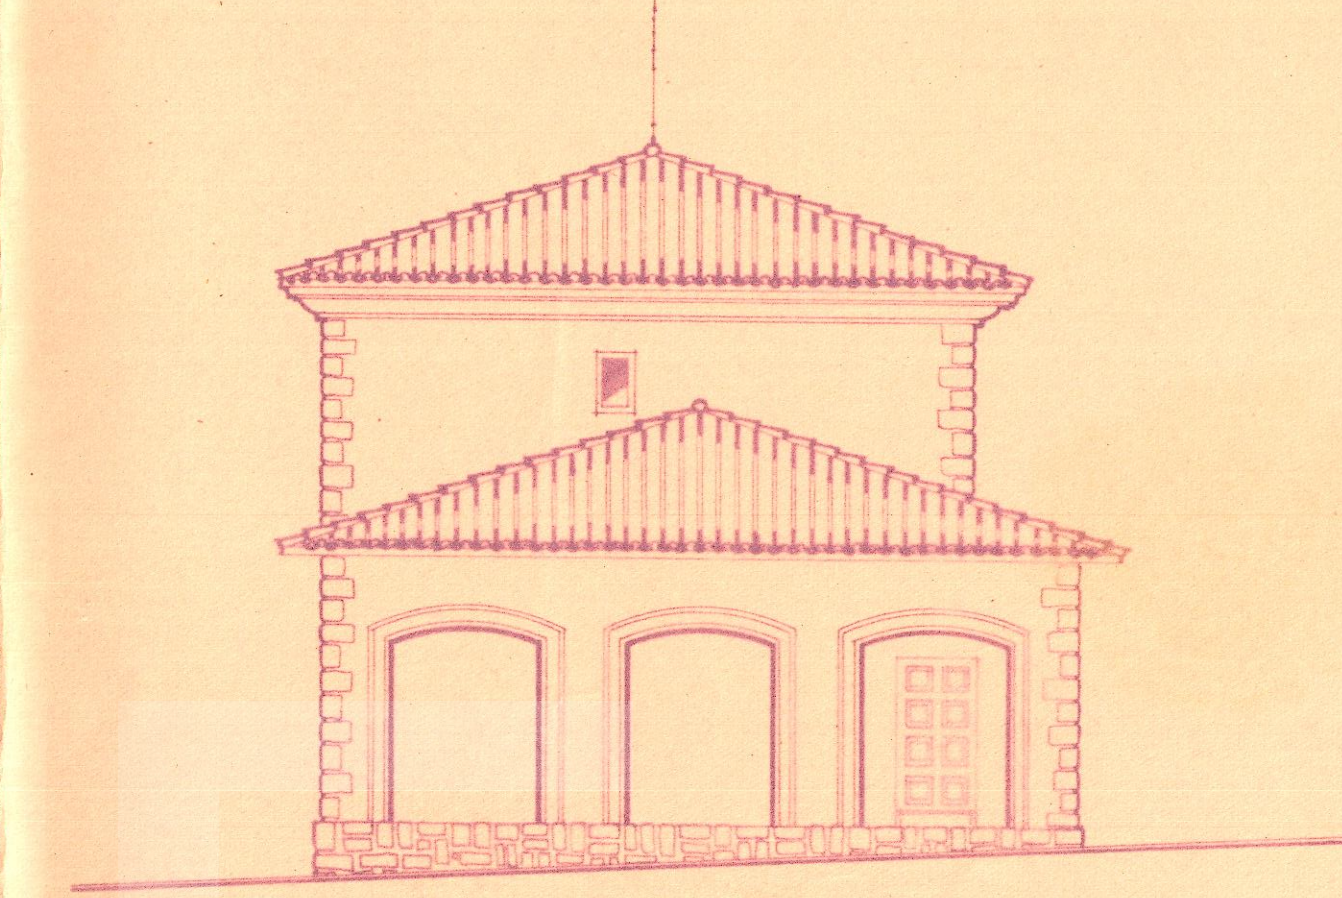

FACHADA LATERAL

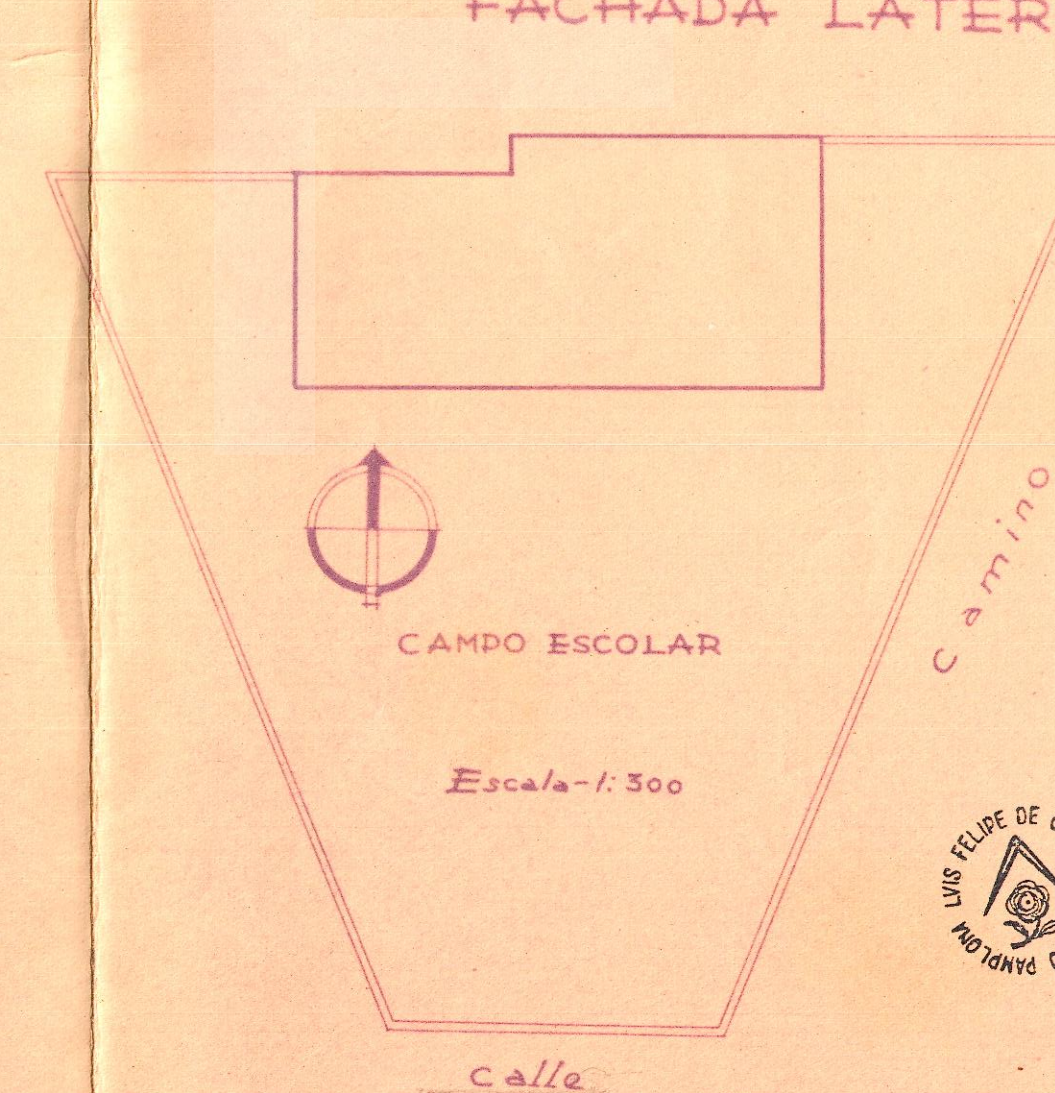

COLEGIÓ OFICIAL DE ARQUITECTOS
VASCO-NAVARRO
DELEGACIÓN DE NAVARRA
Registrado el 20 ACO. 1948
Vº. Bº.
LA COMISIÓN REVISORA

PAMPLONA MAYO 1948
El Arquitecto
Luis Felipe de Gaztelu