




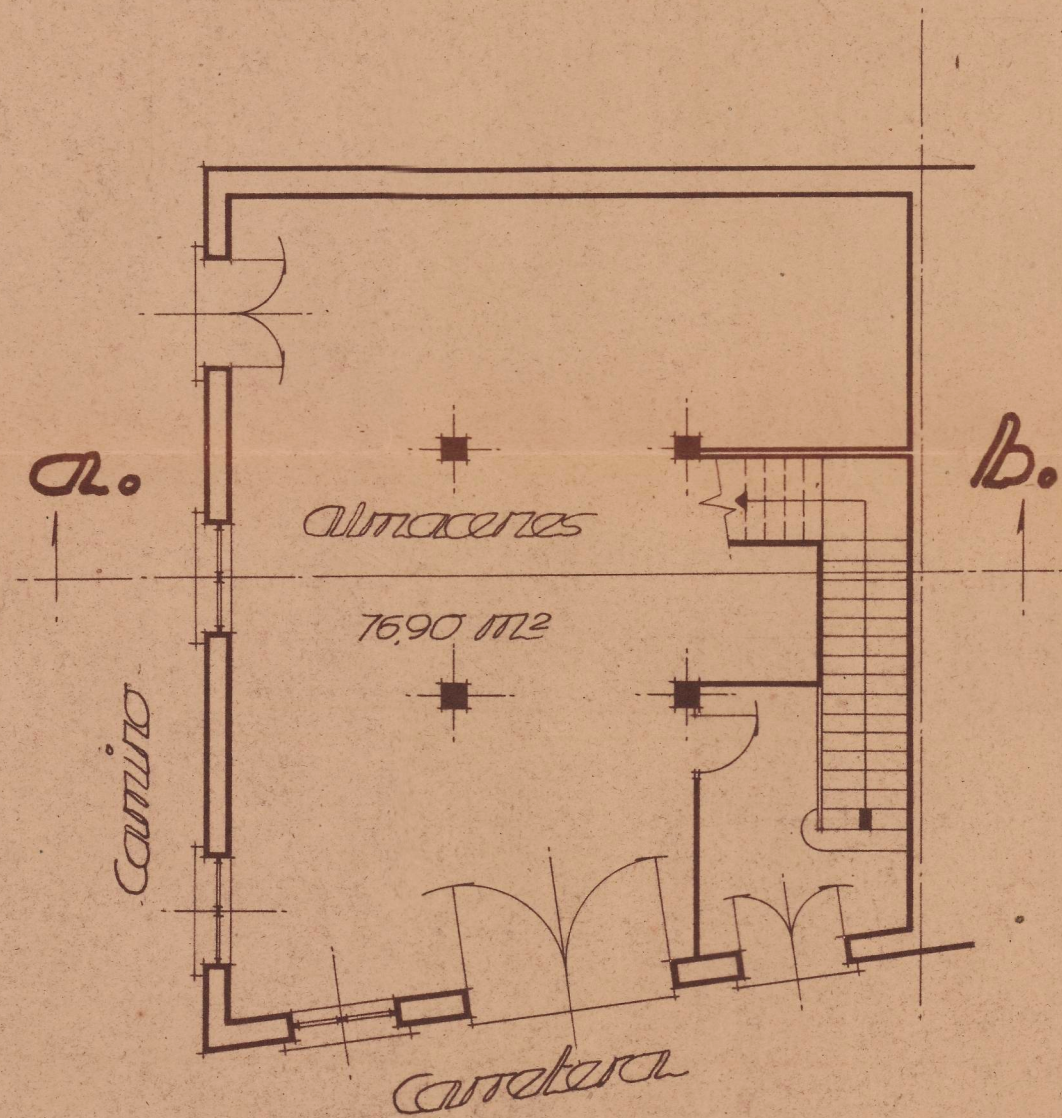


Planta baja

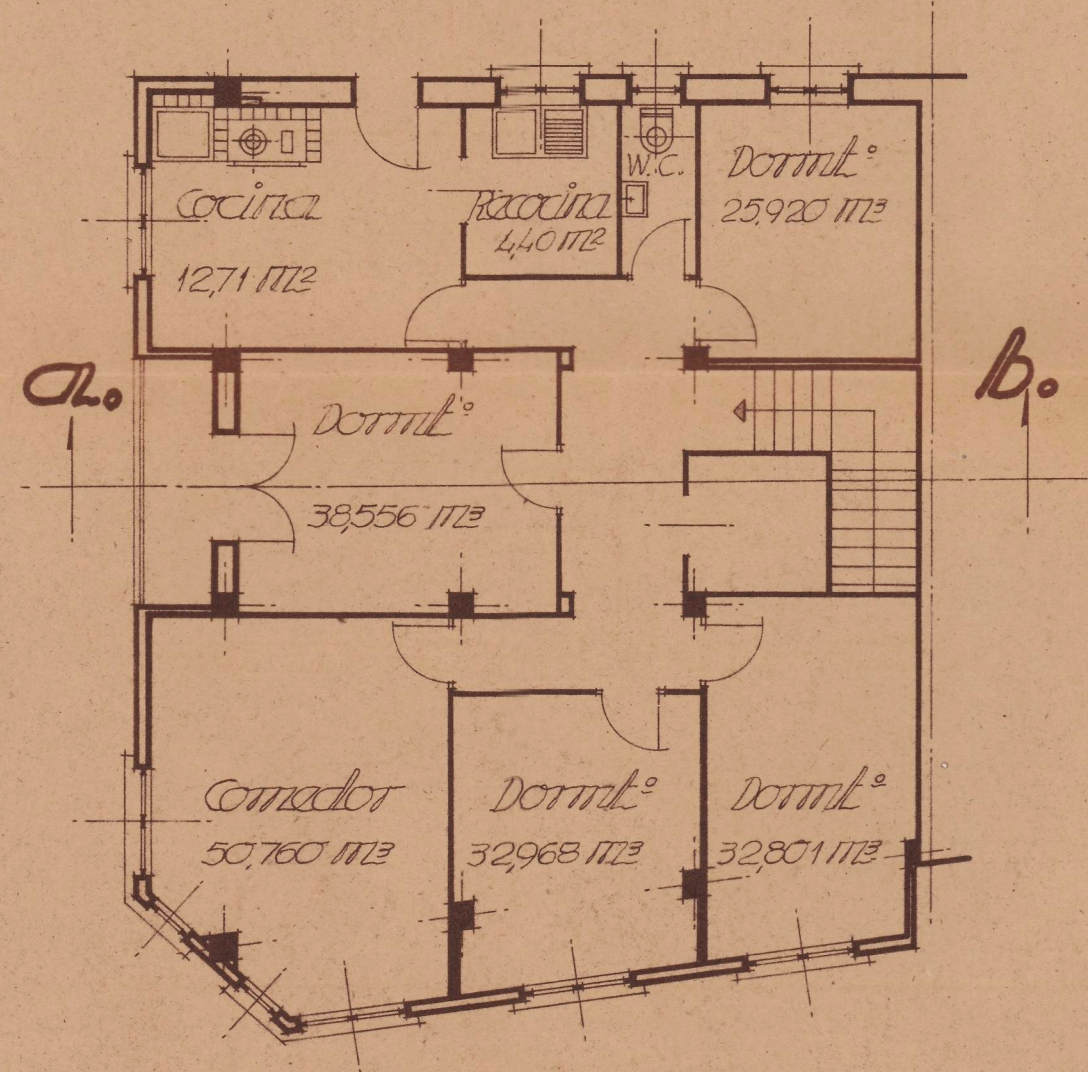

Planta primera

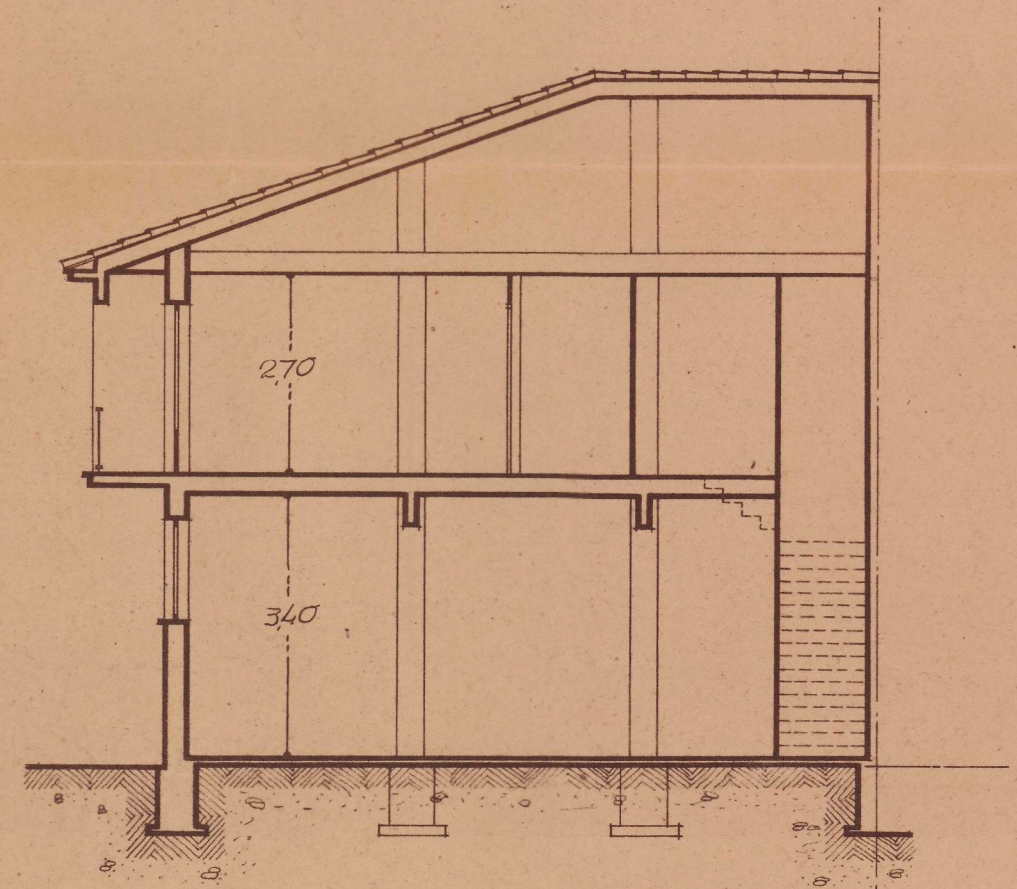

Sección por a-b

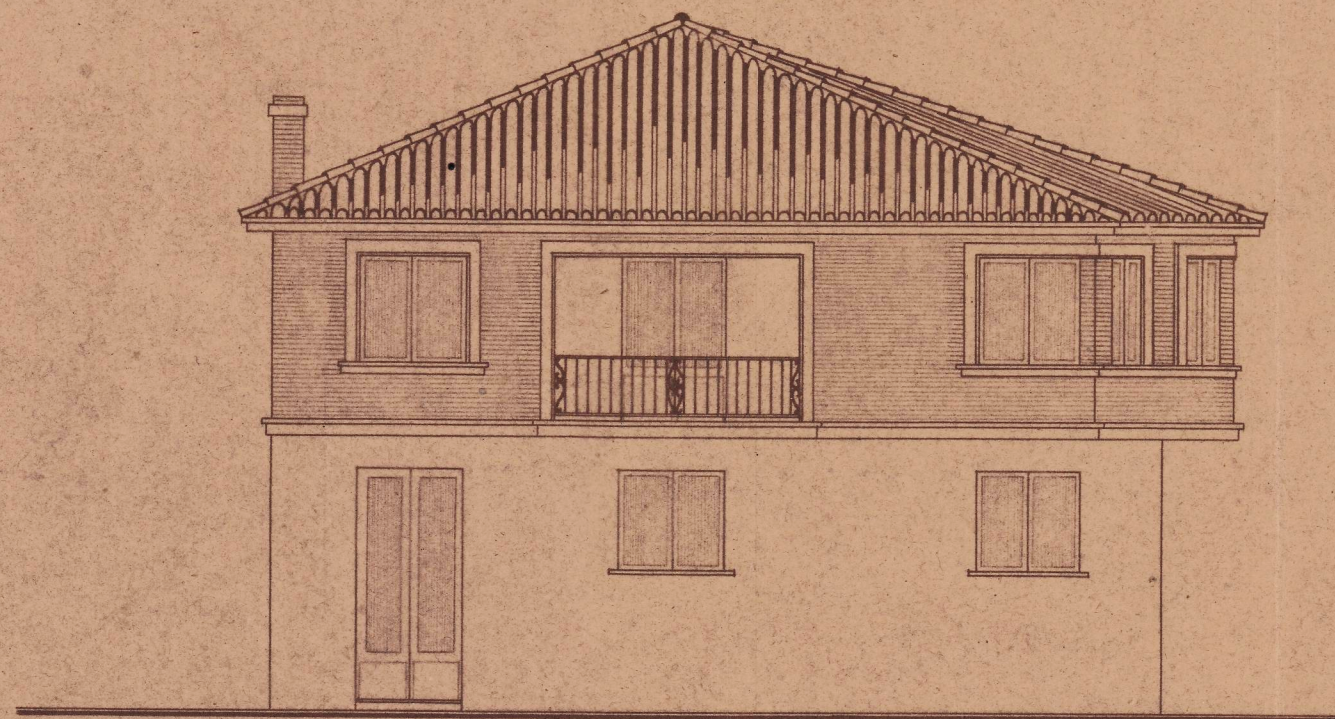

Fachada lateral



Fachada principal



COLEGIO OFICIAL DE ARQUITECTOS
VASCO-NAVARRO
LEGACION DE NAVARRA
Recibido el 21 MAY. 1947
Vº, Bº.

LA COMISION REVISORA

[Signature]



- Mayo - 1947 -	Proyecto de casa de campo	
	Proje: Don Jos ^é Pardo	Empresal: Anbasilla
	Arquitecto autor del proyecto y director de las obras.	Escala: 1:100.
	<i>[Signature]</i> Firmado: D. Ariz.	187