



FISCALIA DELEGADA DE LA VIVIENDA
DE NAVARRA
Informada por los Sres. Sres.
APROBADO
Pamplona 22 JUL 1947
El Fiscal Provincial

[Signature]

Proyecto de vivienda rural para D. Antonio Arrieta en Alsasua

Escala 1:100

COLEGIO OFICIAL DE ARQUITECTOS
VASCO-NAVARRO
DELEGACION DE NAVARRA
Registrado el 17 MAY. 1947
Vº. Bº.


LA COMISION REVISORA

[Signature]

Pamplona Mayo de 1947
El Arquitecto




[Signature]

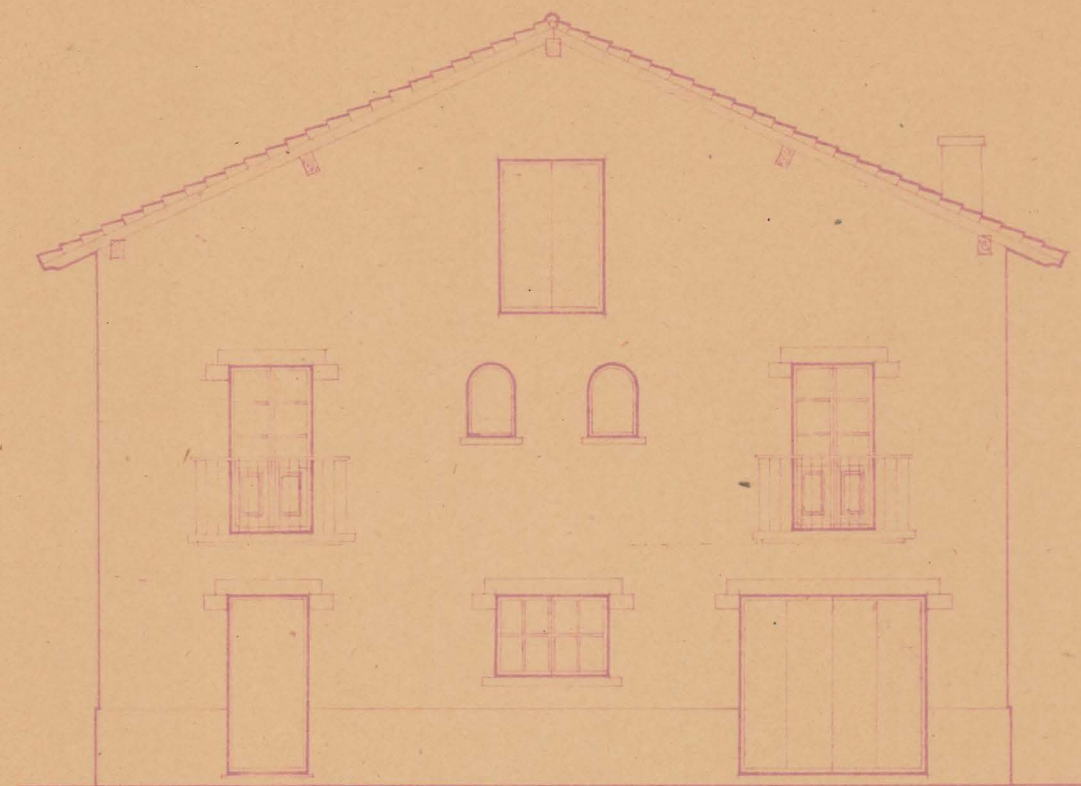


Fachada principal

2.70 9.31 2.37 1.21 4.79
3.63 6.00 1.21 12.00

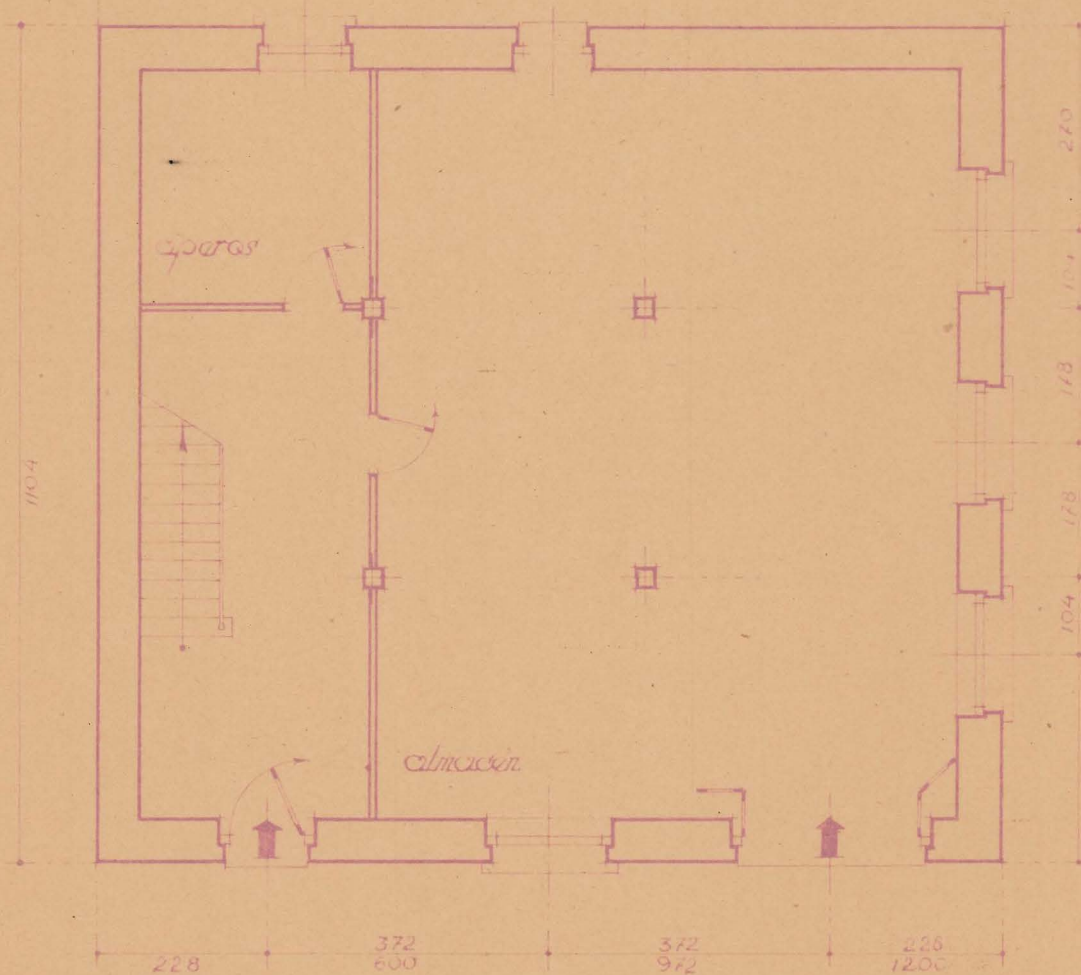


Planta baja

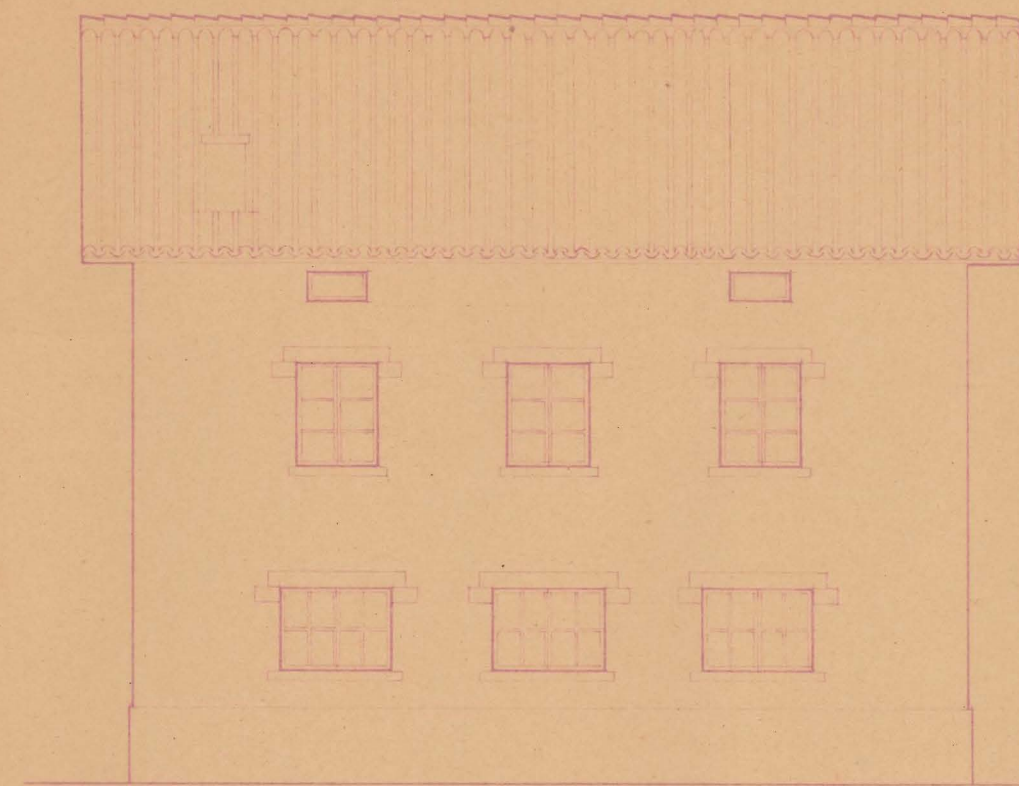


Fachada lateral


3.50 2.50 6.00
6.00 12.00

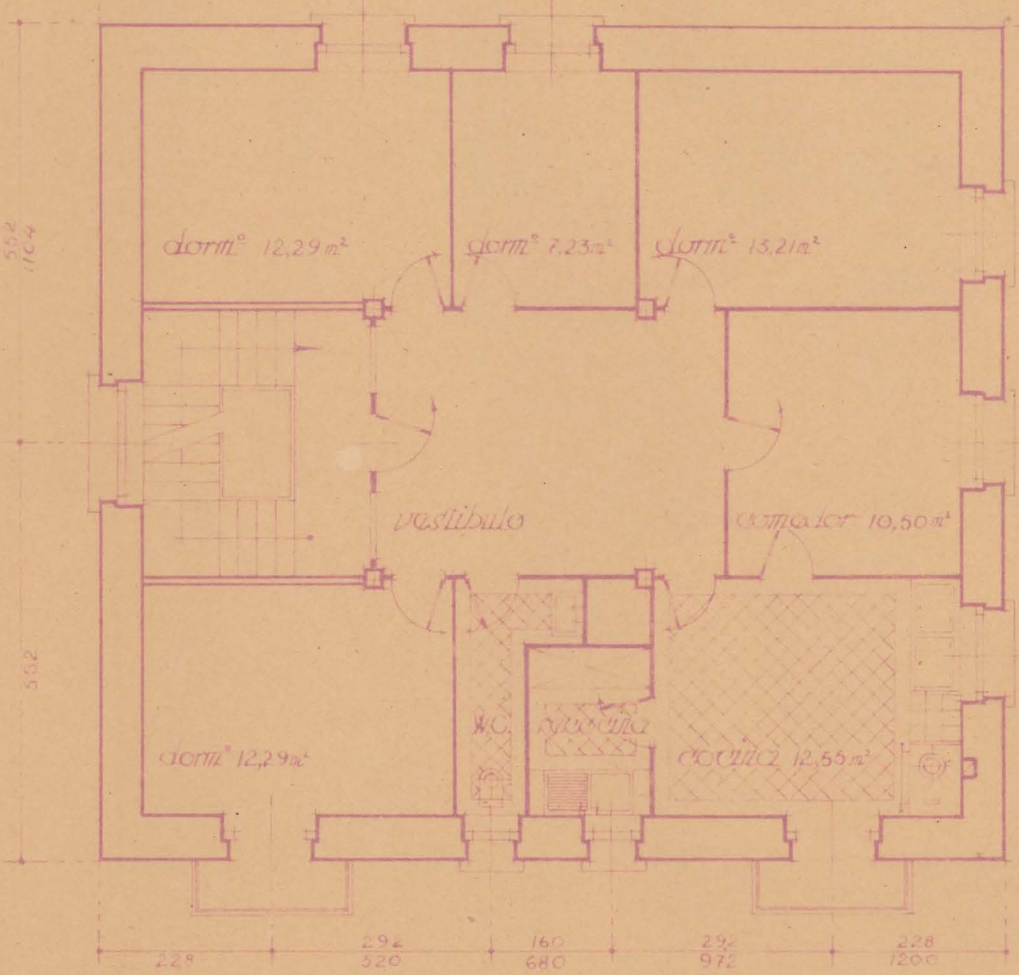

Planta de piso

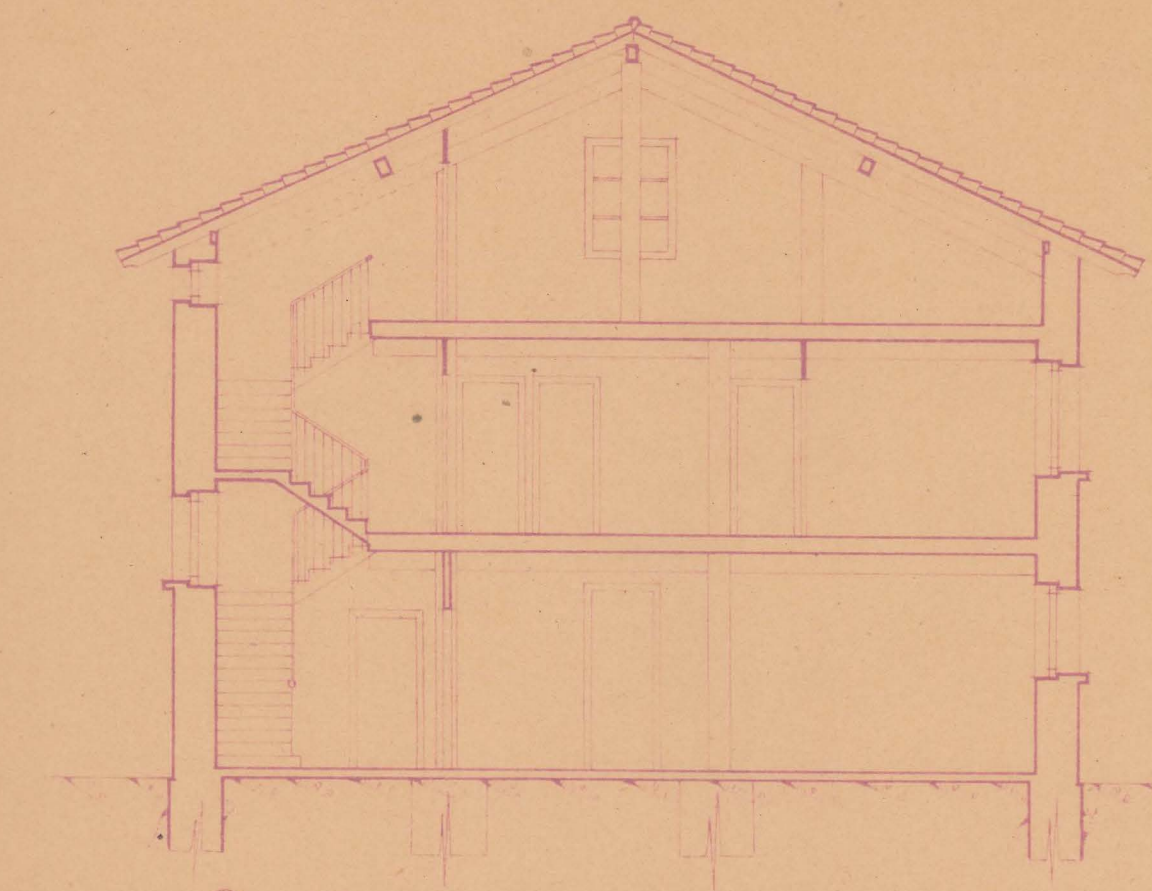

Sección

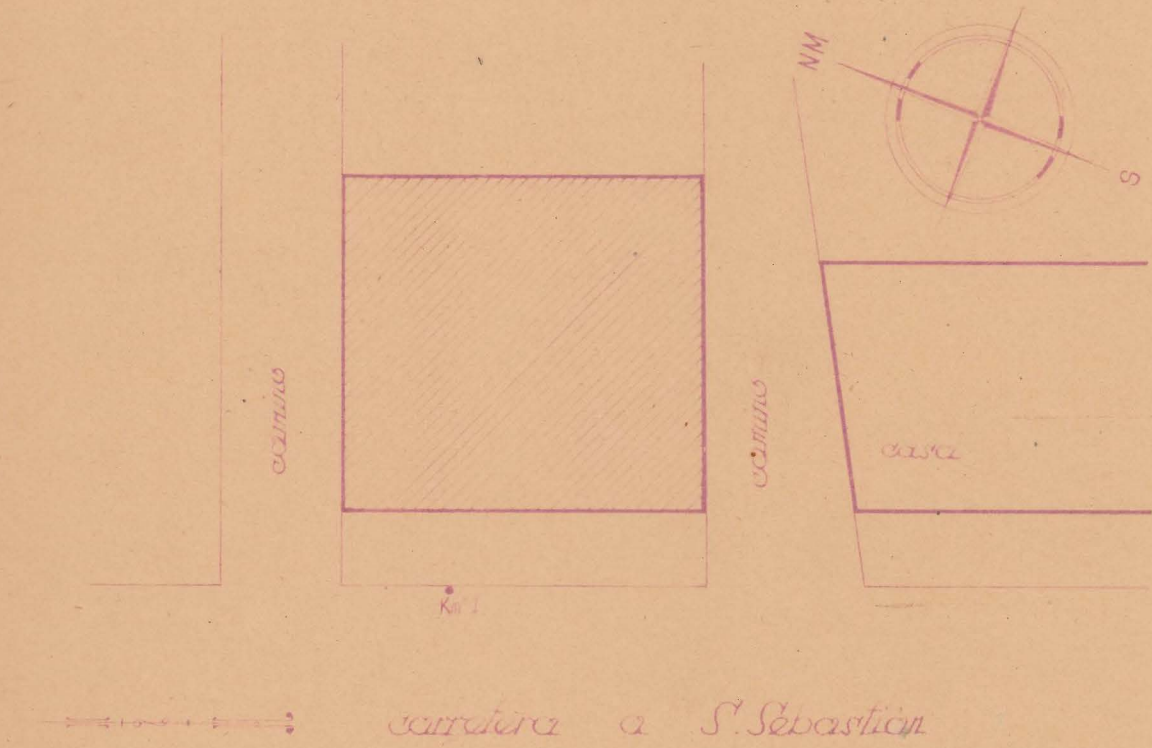

Implantamiento Escala 1:250