

escala 1:100 Proyecto de construcción de un edificio para Don Faustino Fonseca vallierra (navarra) *Amor*


El Arquitecto autor del Proyecto
y director de la obra

F. Martiarena

M. 8
17 FEB. 1911
H. O.




Planta del primer piso

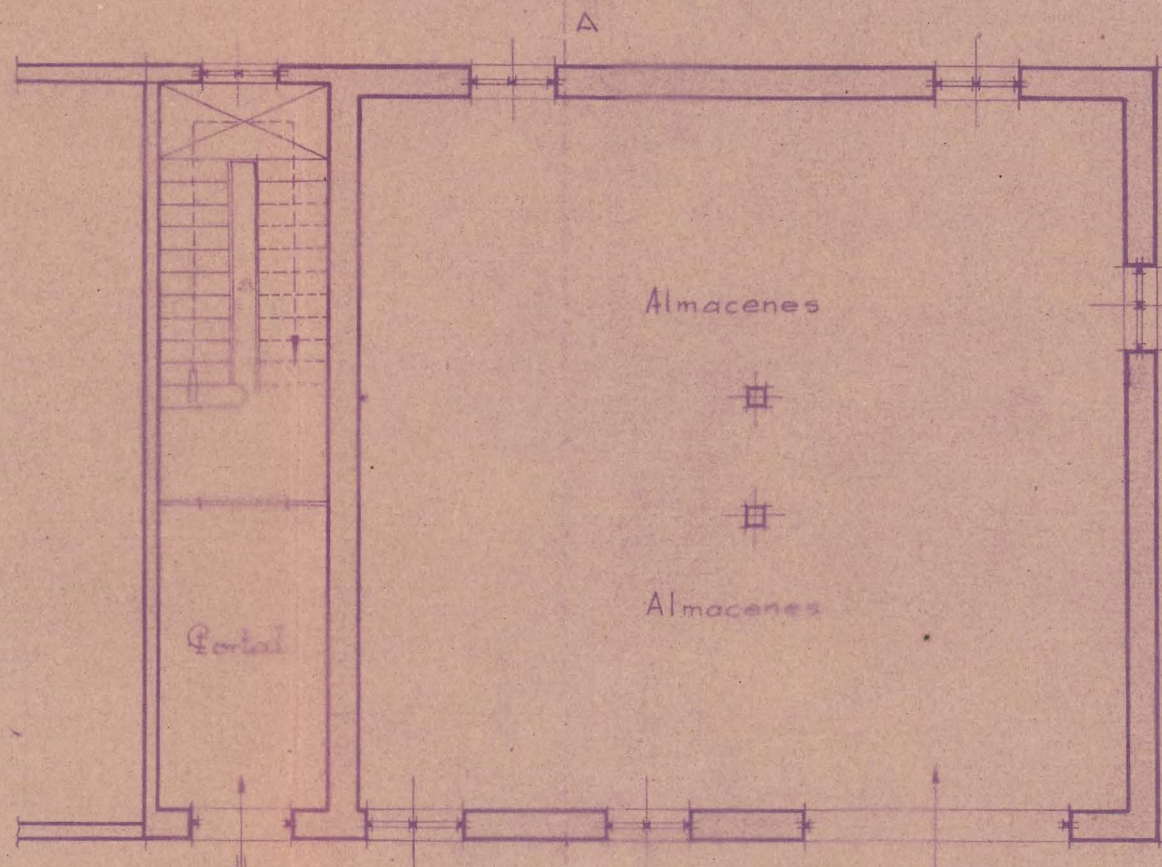


Planta baja

escala 1:100

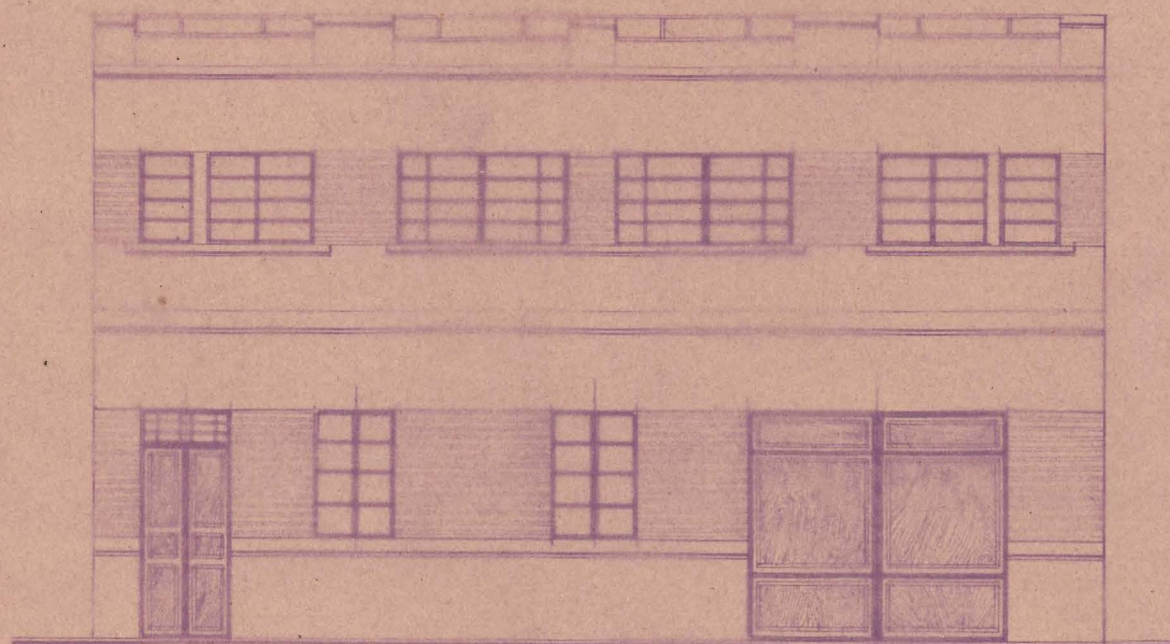

Fachada principal

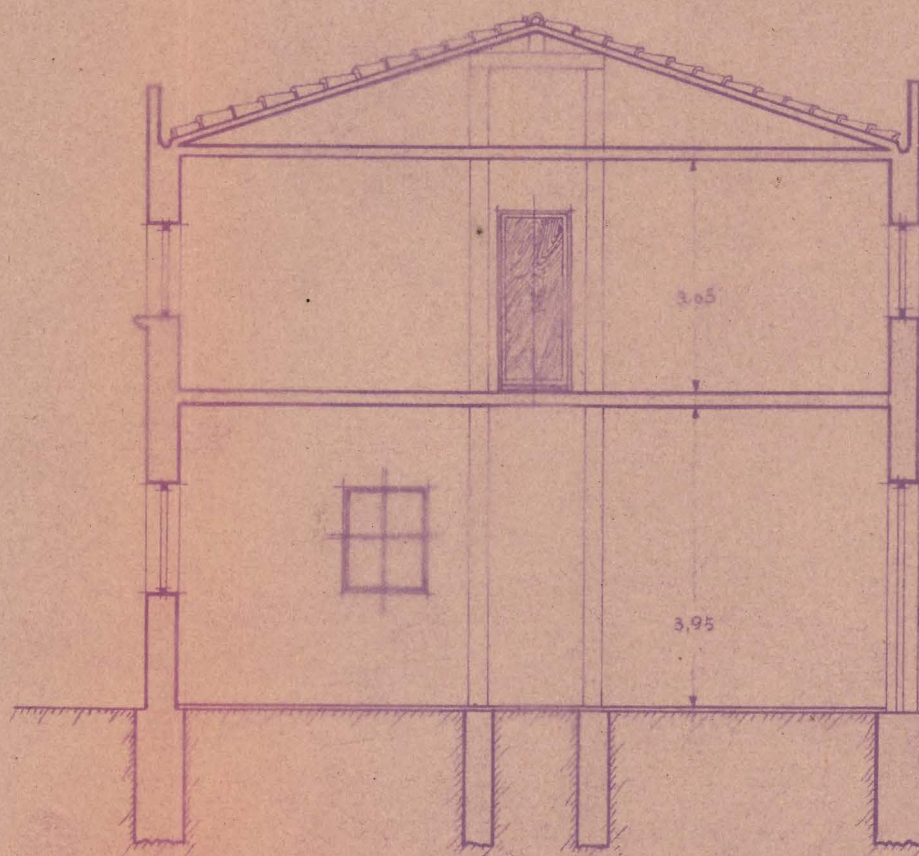

Sección

