

Escala 1:100

Registrado el
11 de Julio de 1938

Proyecto de casa de campo

para


D. José Martínez

PAMPLONA JULIO 1938


II AÑO TRIUNFAL
EL ARQUITECTO




Herrera

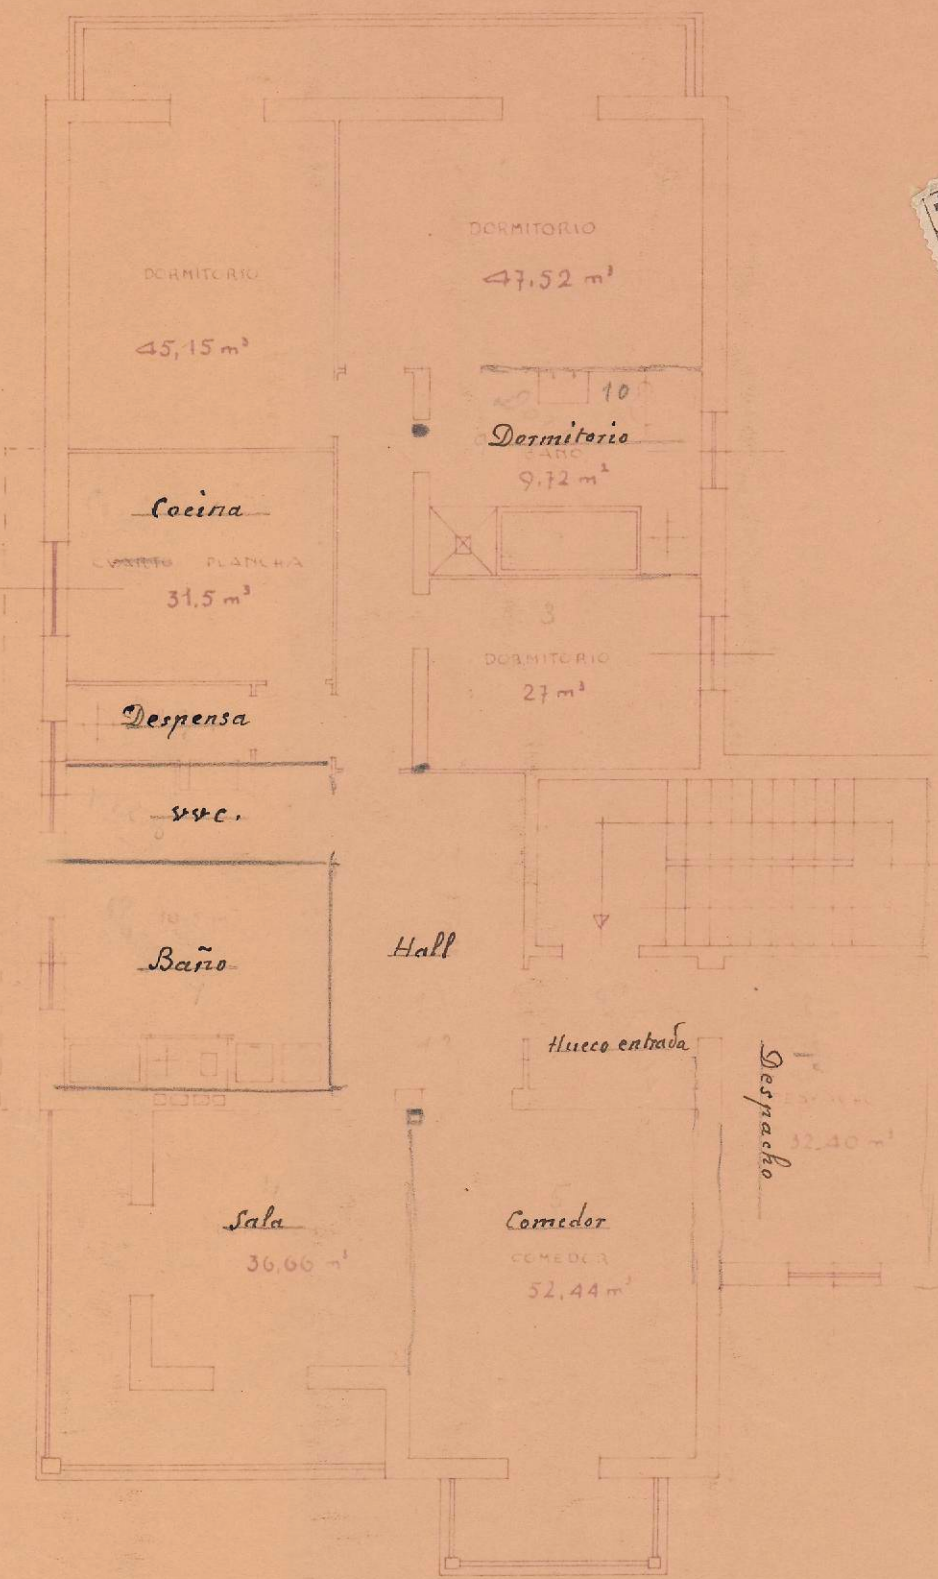

Planta primera

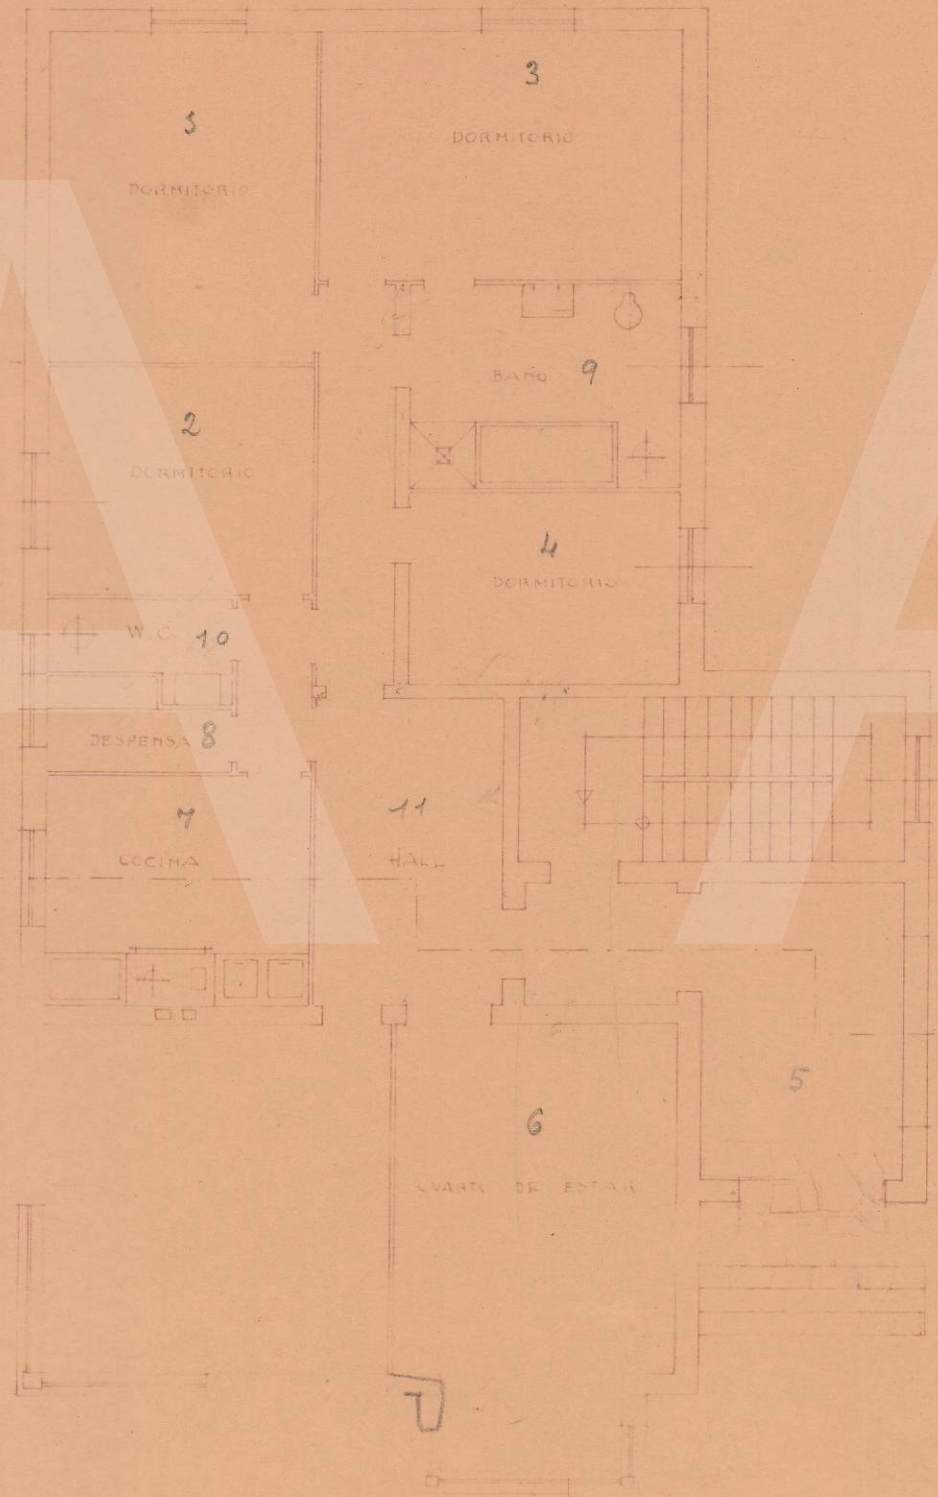


Planta baja

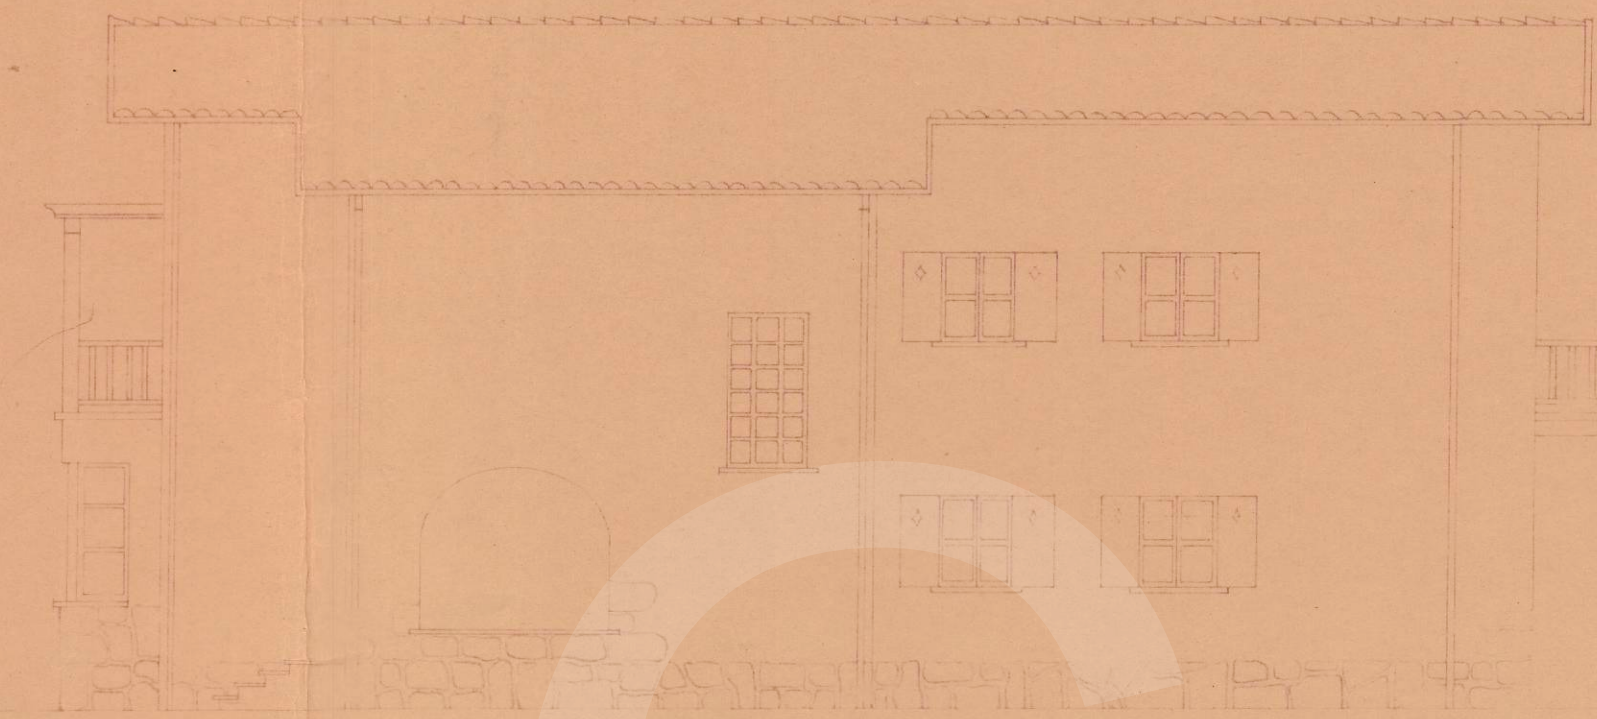


Fachada lateral




Fachada anterior

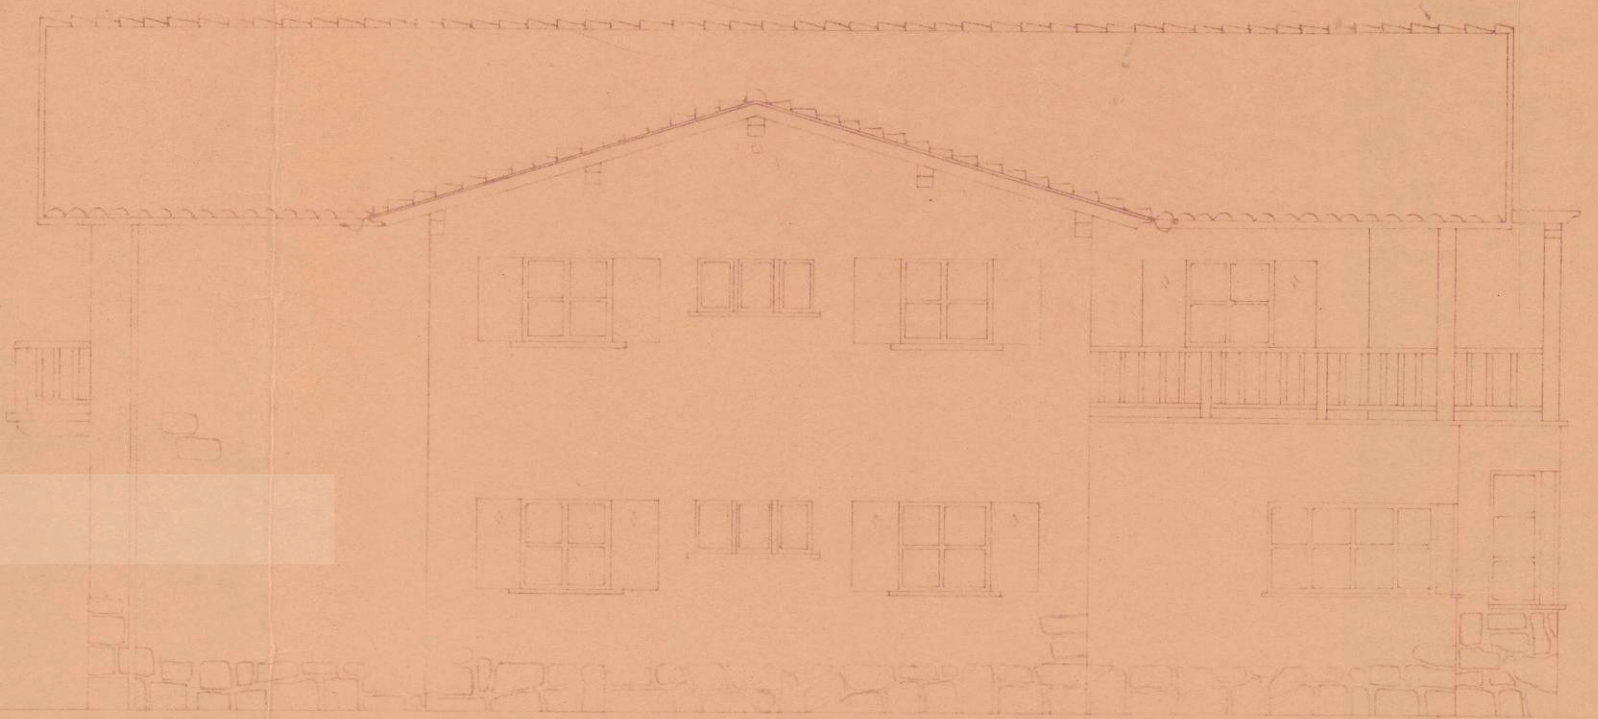

Fachada lateral

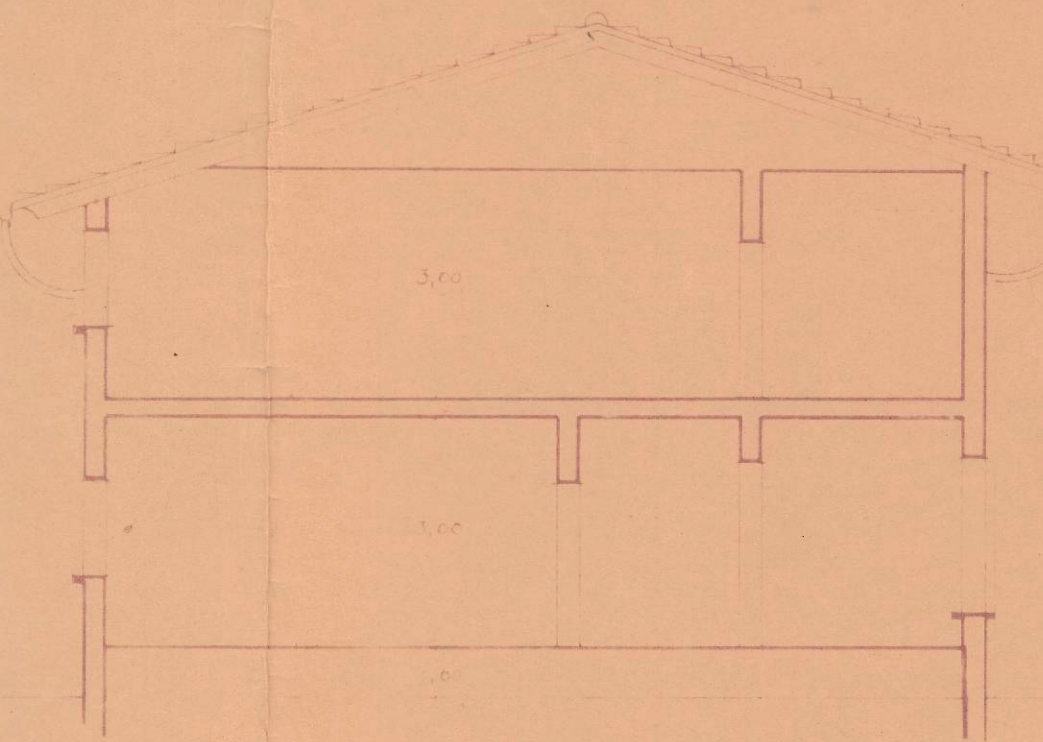

Sección

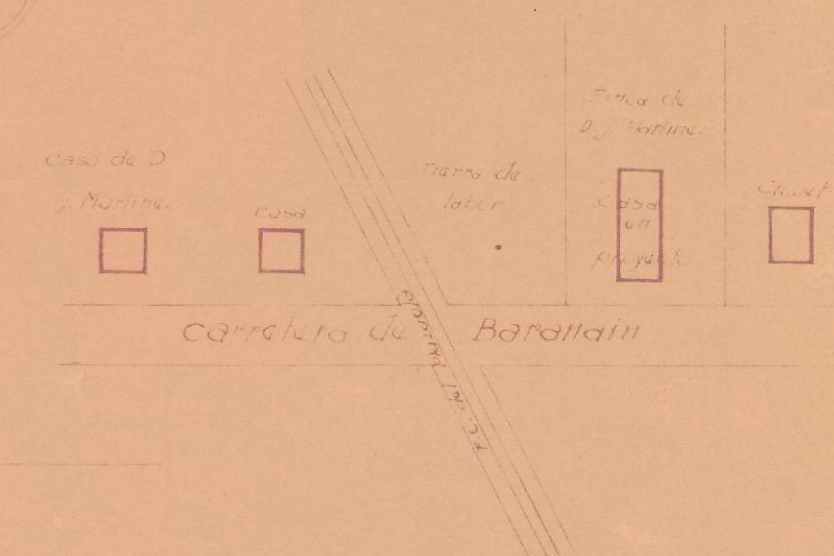

Planta de emplazamiento