




PLANTA CIMIENTOS

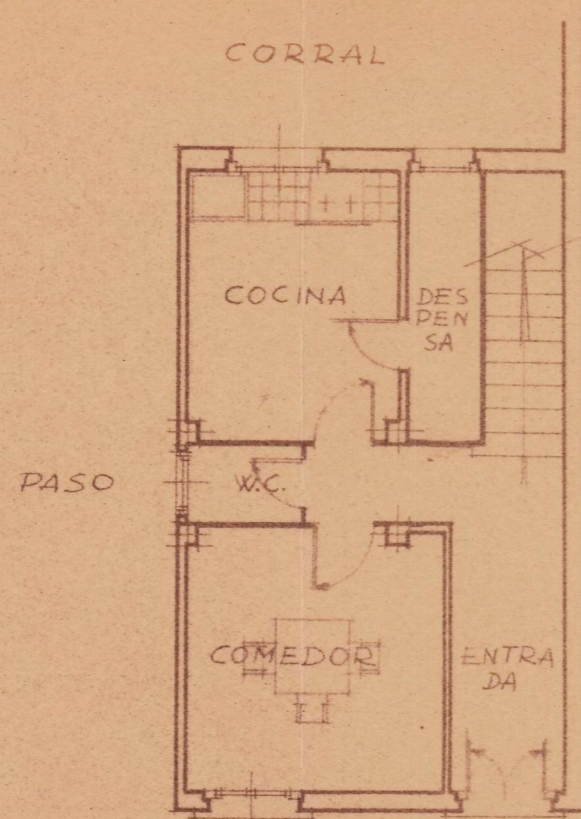

PLANTA BAJA

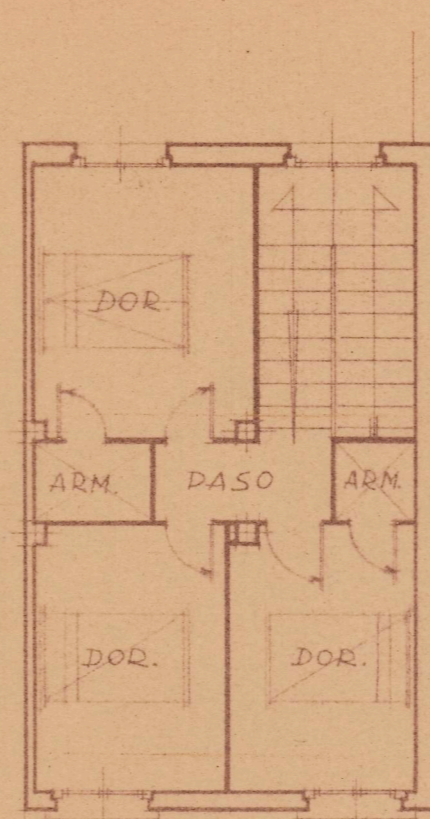

PLANTA PISO

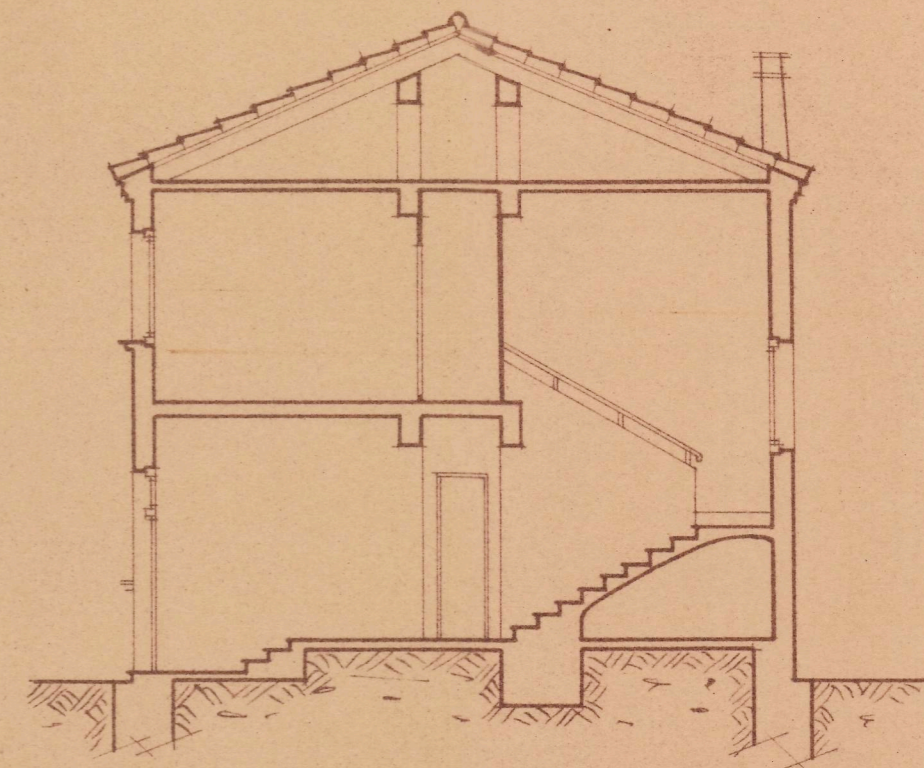


SECCION



FISCALIA DELEGADA DE LA VIVIENDA
DE NAVARRA
Informado por los Asesores
APROBADO
Pamplona 19 MAY 1950
El Fiscal Provir

[Handwritten signature]

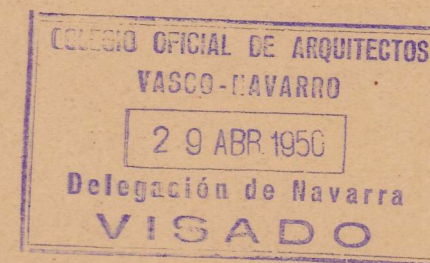


PROYECTO DE
CONSTRUCCION DE VIVIENDA
PARA DON SIXTO GARCIA
EN CADREITA

ESCALA 1:100


PAMPLONA ABRIL DE 1950

EL ARQUITECTO:


Javier Espange

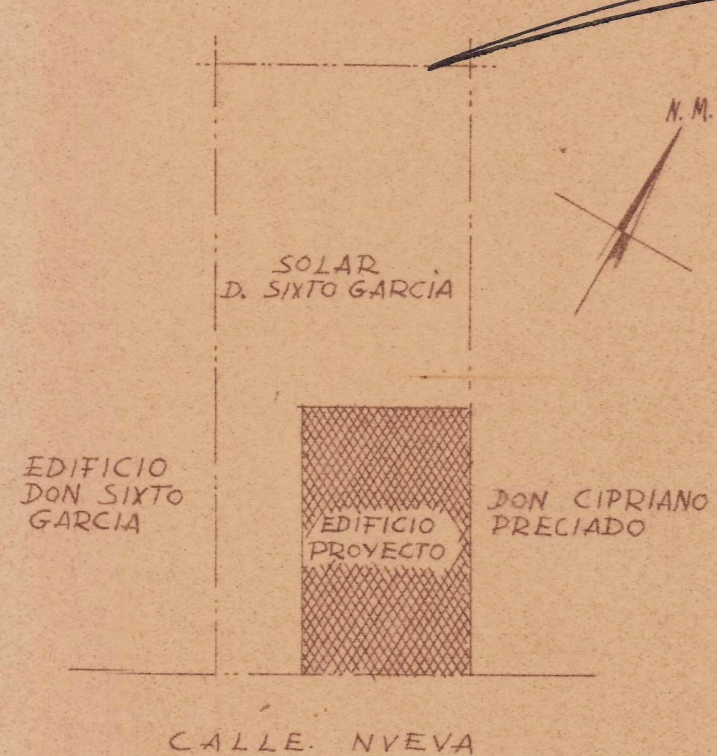

EMPLAZAMIENTO
ESCALA 1:250

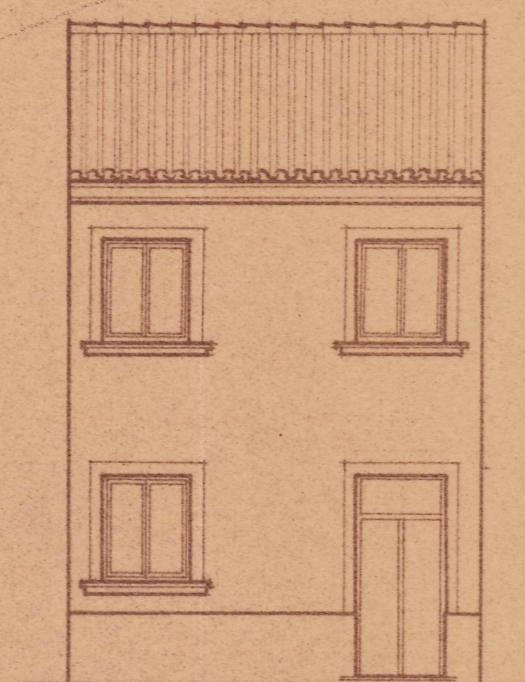

F. PRINCIPAL

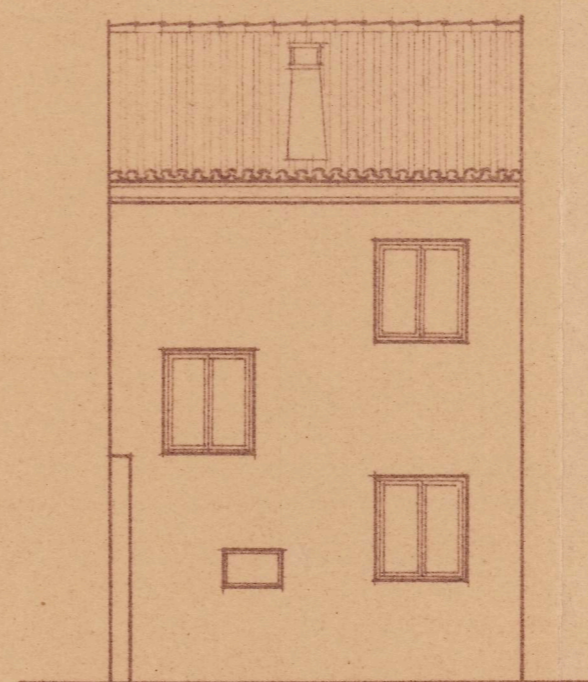

F. POSTERIOR