




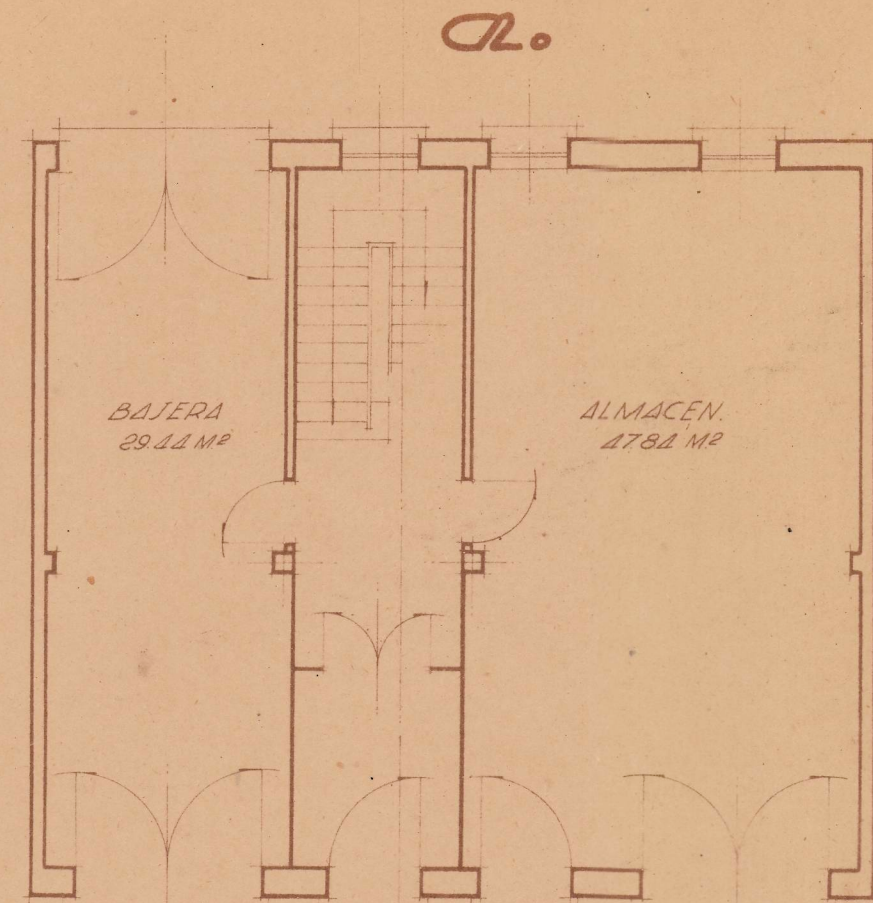


Planta baja

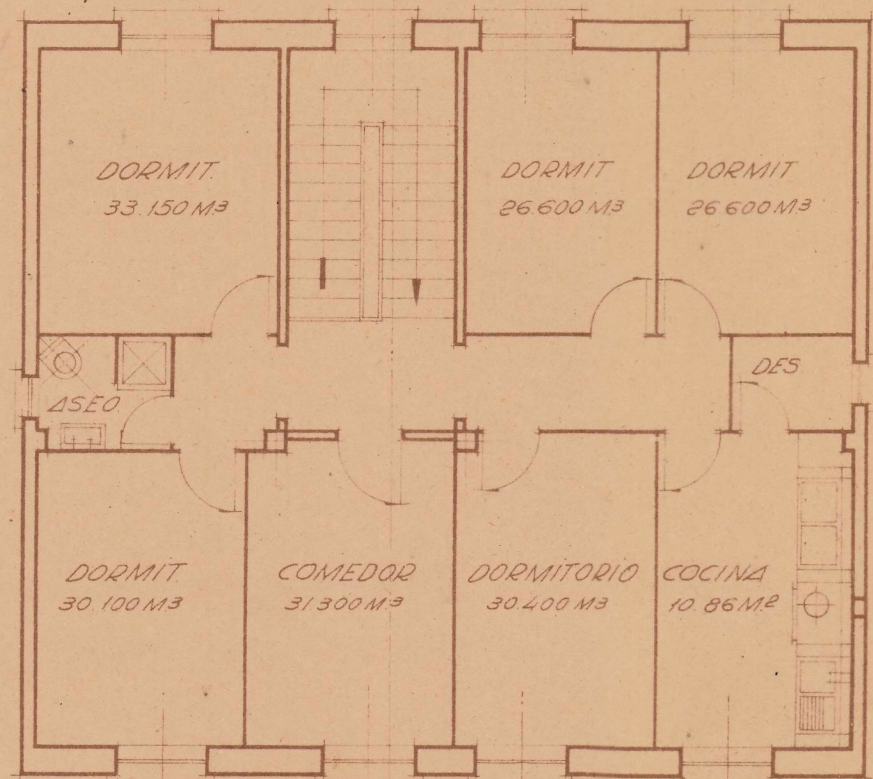


Planta primera

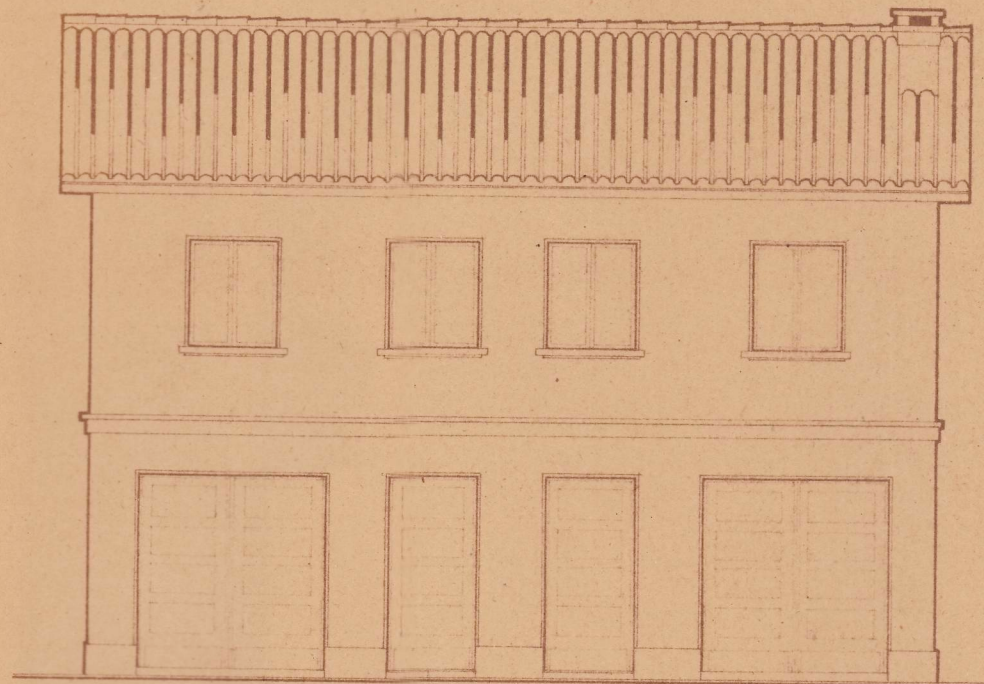

Fachada principal

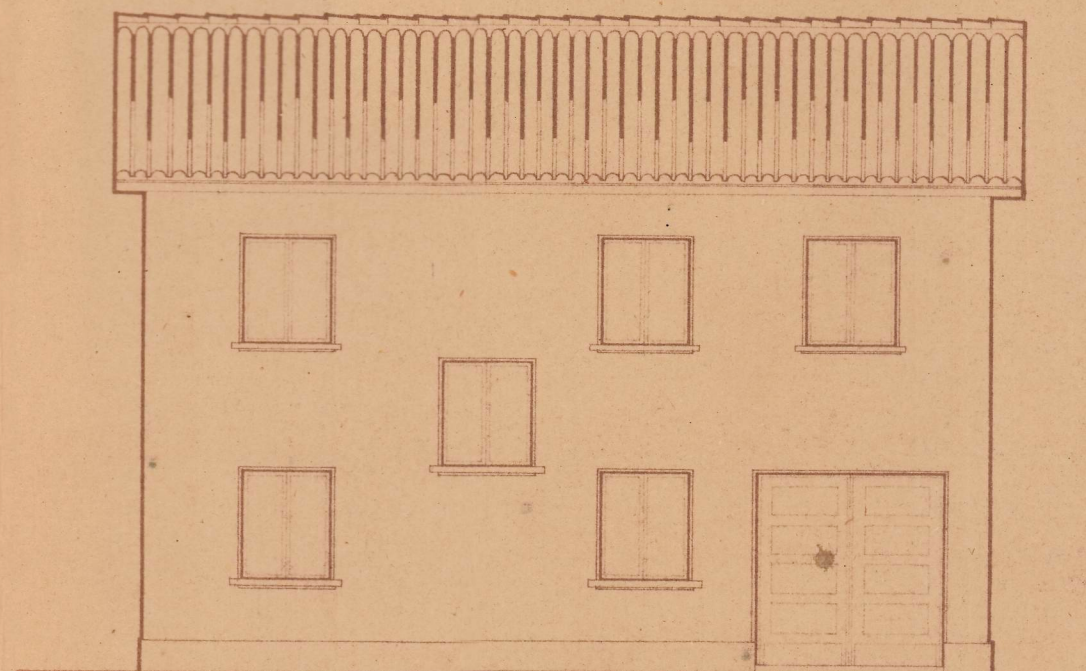

Fachada posterior

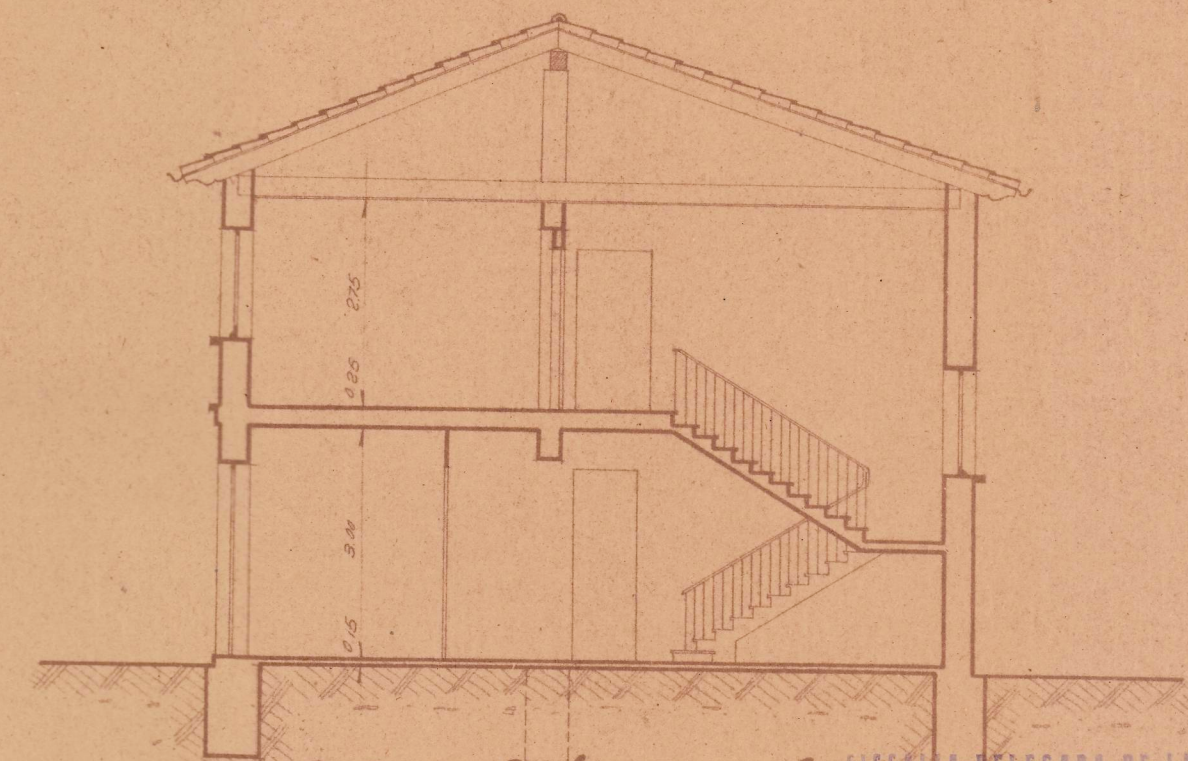

Sección a-b



FISCALIA DELEGADA DE LA VIVIENDA
DE NAVARRA
Informado por los Asesores
APROBADO
Pamplona 30 JUL 1949
El Fiscal Provincial

COLEGIO OFICIAL DE ARQUITECTOS
VASCO-NAVARRO
DELEGACION DE NAVARRA
Registrado el 14 MAY. 1949
Vº. Bº.

LA COMISION REVISORA

Proyecto de casa de campo.	
Arquitecto autor del proyecto director de las obras. PAMPLONA F. J. J. J.	Proy: Don Pedro Fernández Emplaz: Milagro (Navarra). Escala: 1:100. Dibujó: Planos, alzados, sección
224	