




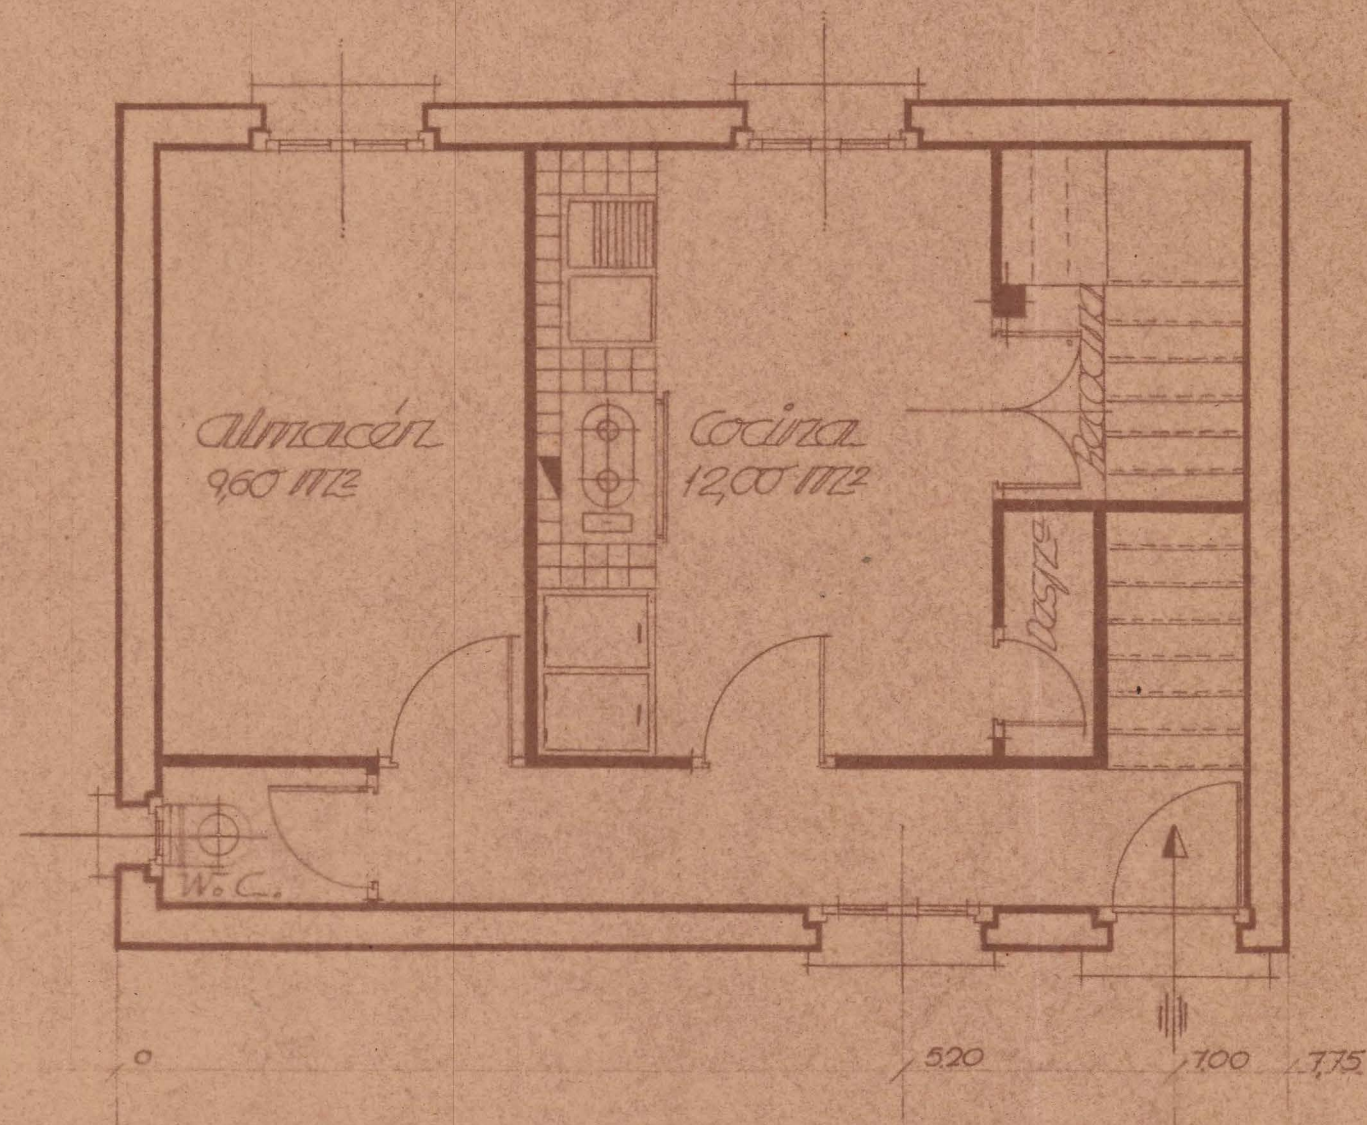

Planta baja

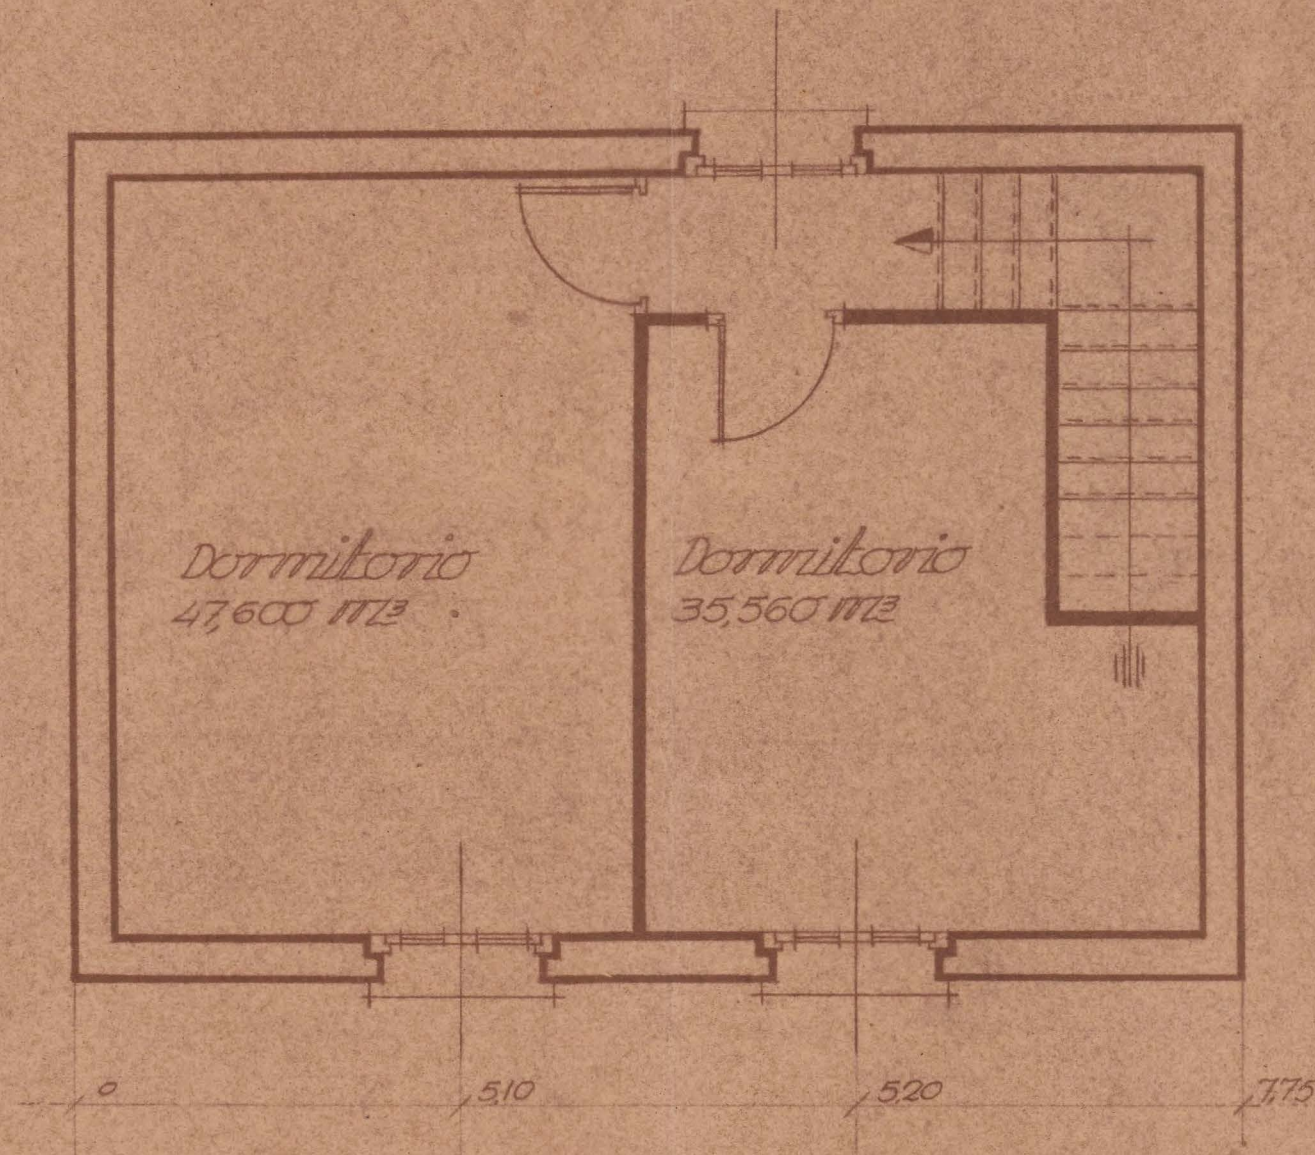

Planta primera

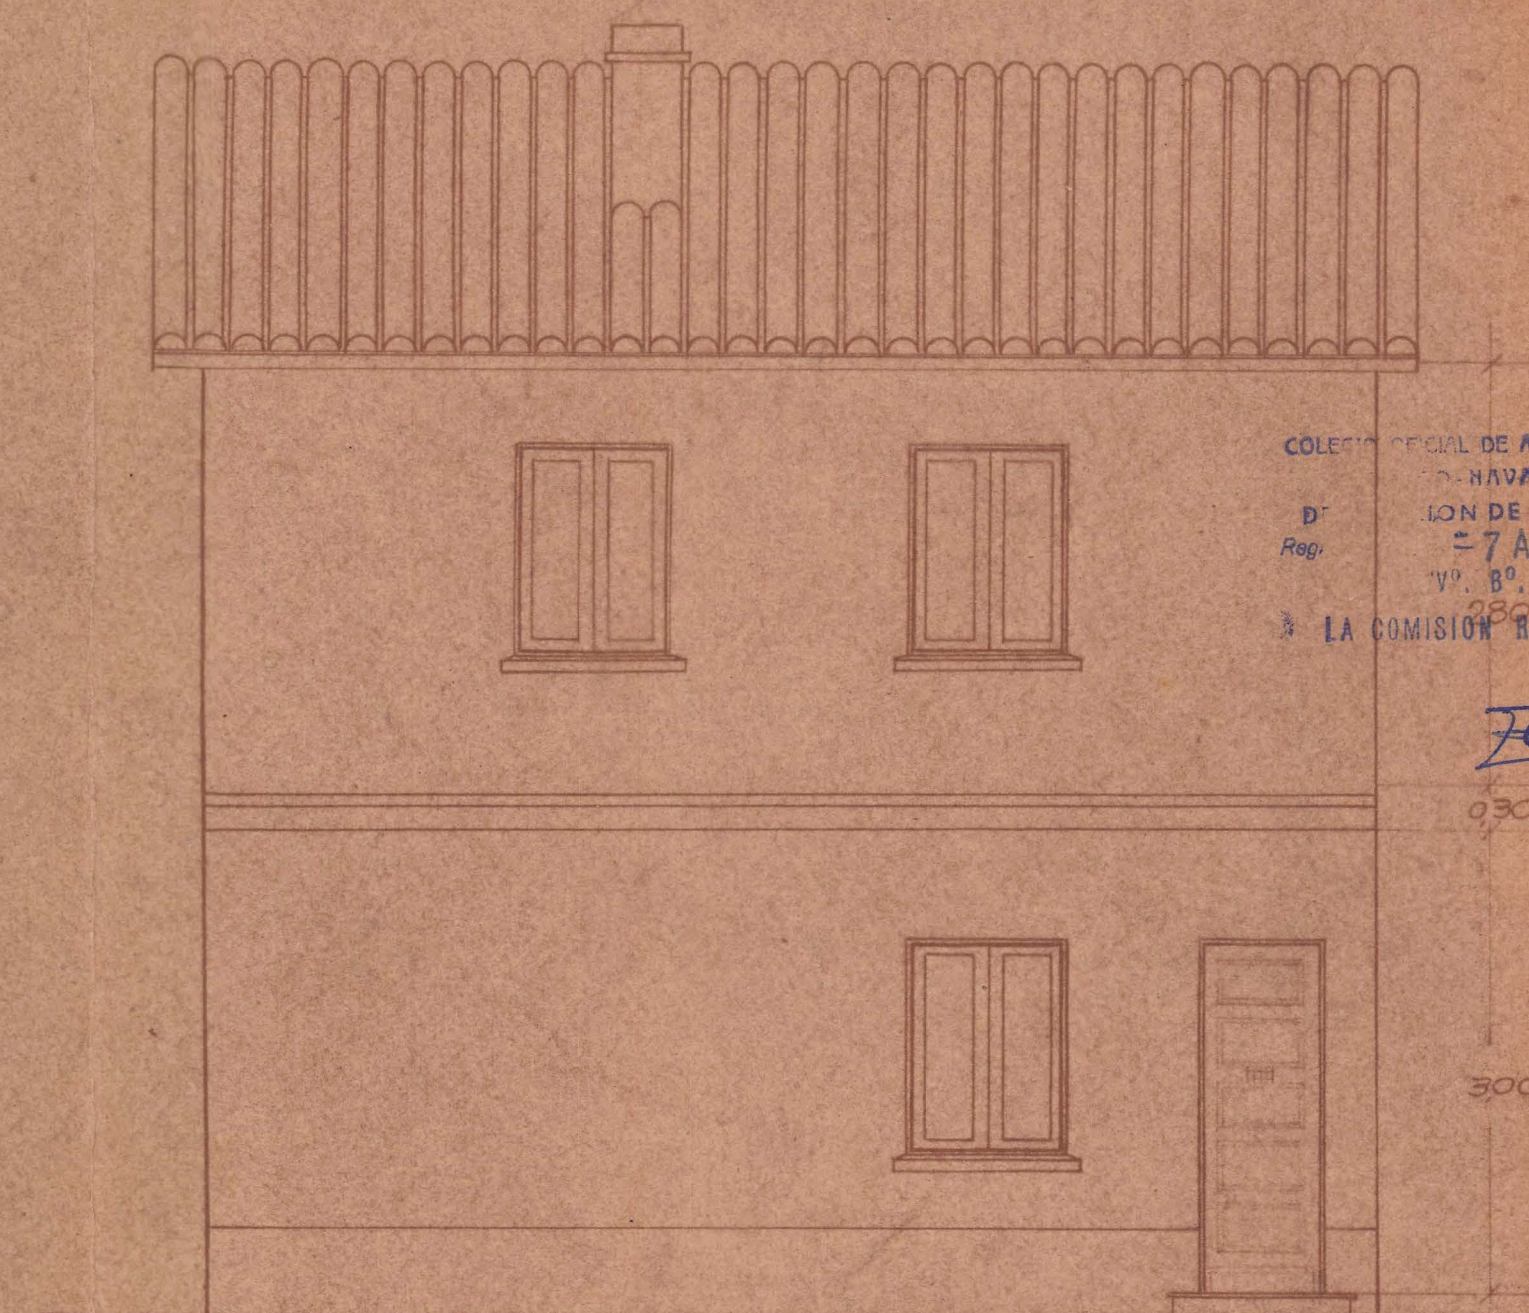

Fachada principal

Proyecto de vivienda rural	
Proje. Don Antonio Ariz	Empleador: Villafranca (Navarra)
Arquitecto: [Signature]	Pampelona Agosto 1947
192	Escala: 1:50