




PROYECTO DE CHALET EN EL BARRIO DE S. JUAN.

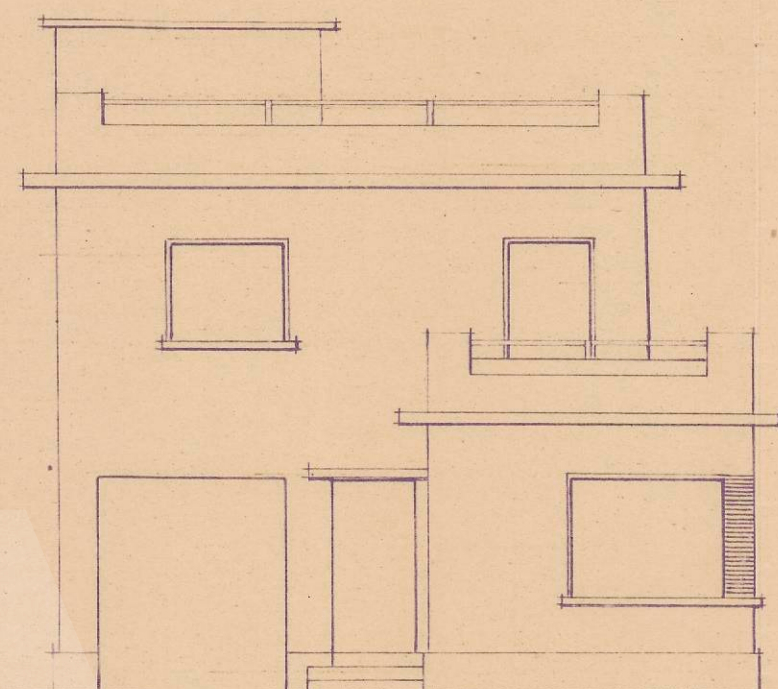


FACHADA OESTE

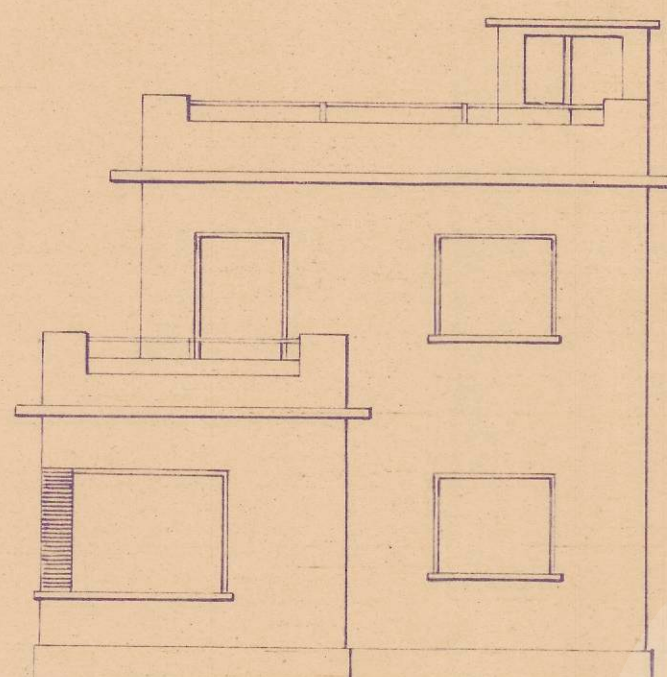


FACHADA SUR

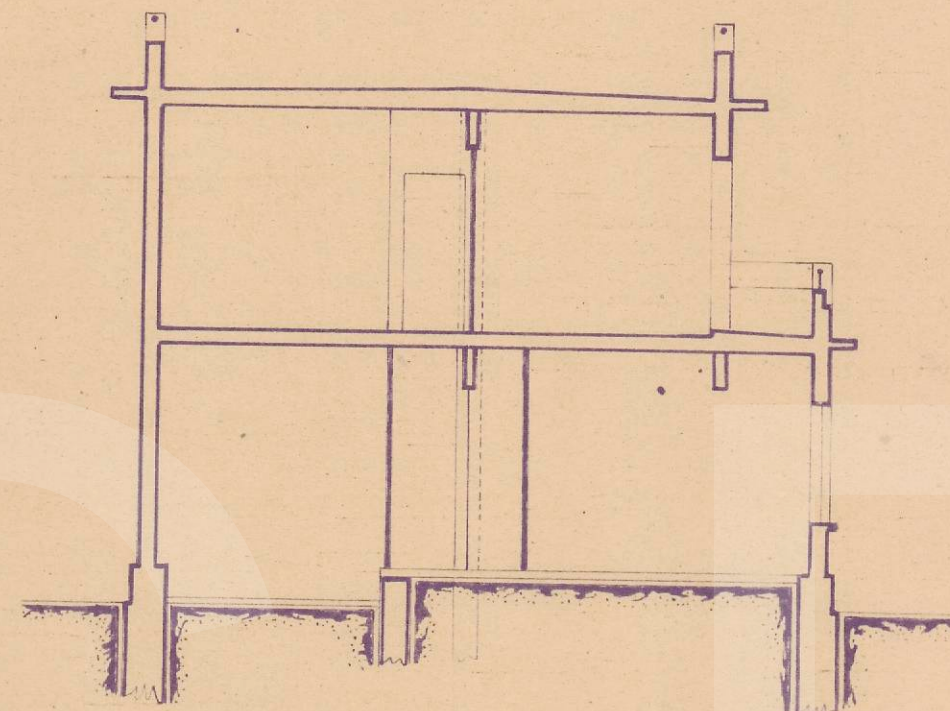

SECCION A-B

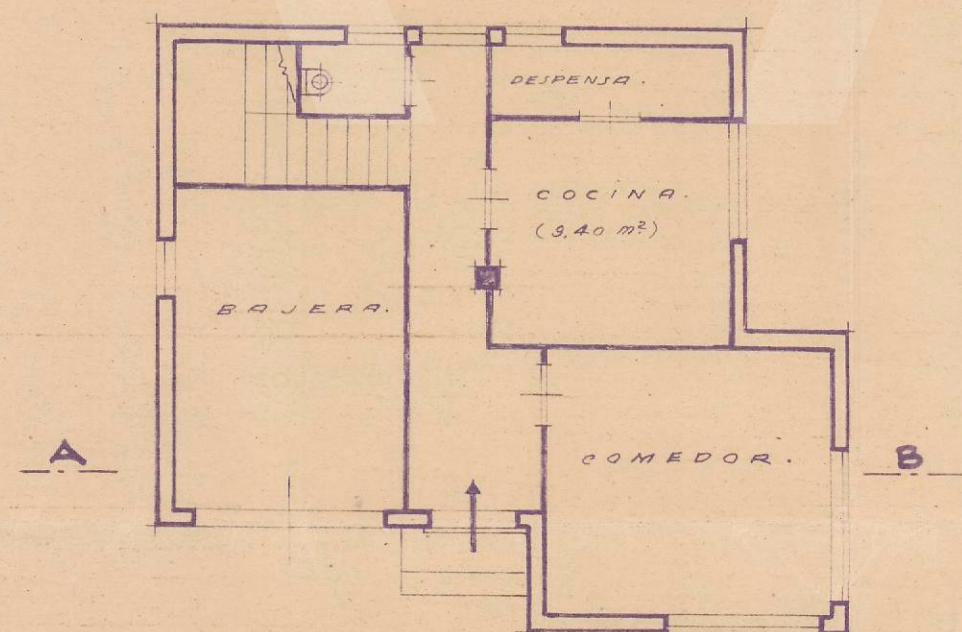


PLANTA BAJA

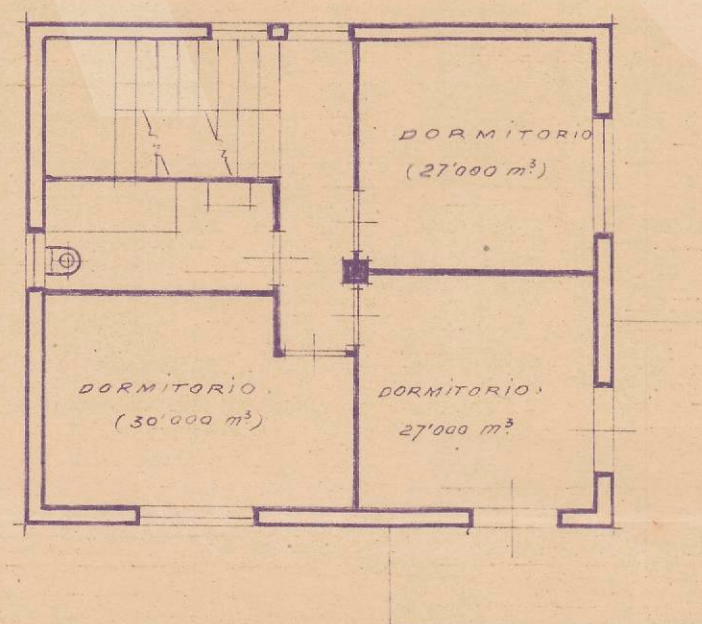

PLANTA DE PISO

PAMPLONA, ABRIL DE 1940
ARQT: AUTOR Y DIRECTOR,

S. Etxebarria

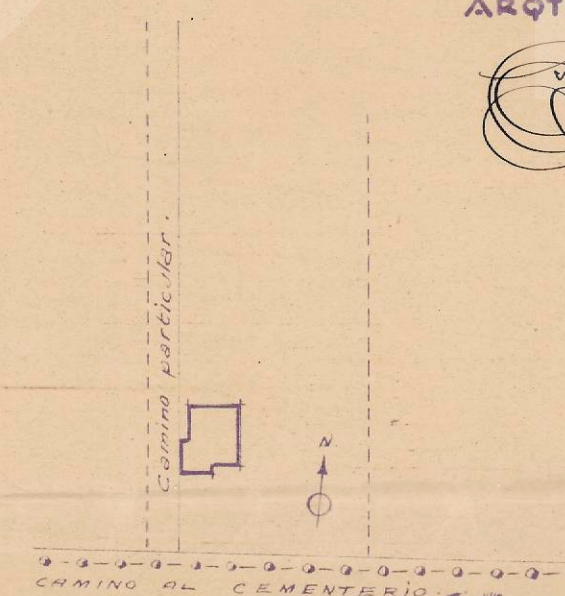

EMPLAZAMIENTO.
- E. 0,001 x m. -

Registrado el
17 de Abril de 1940



ESCALA 1:100