

PROYECTO de CASA en ALSASUA


PROPIETARIO: D. PABLO ARZA.




DELEGACIÓN DE LA VIVIENDA
DE NAVARRA
Informado por los Asesores
APROBADO
Pamplona 28 ENE 1950
El Fiscal provincial,

630
1

[Handwritten signature]

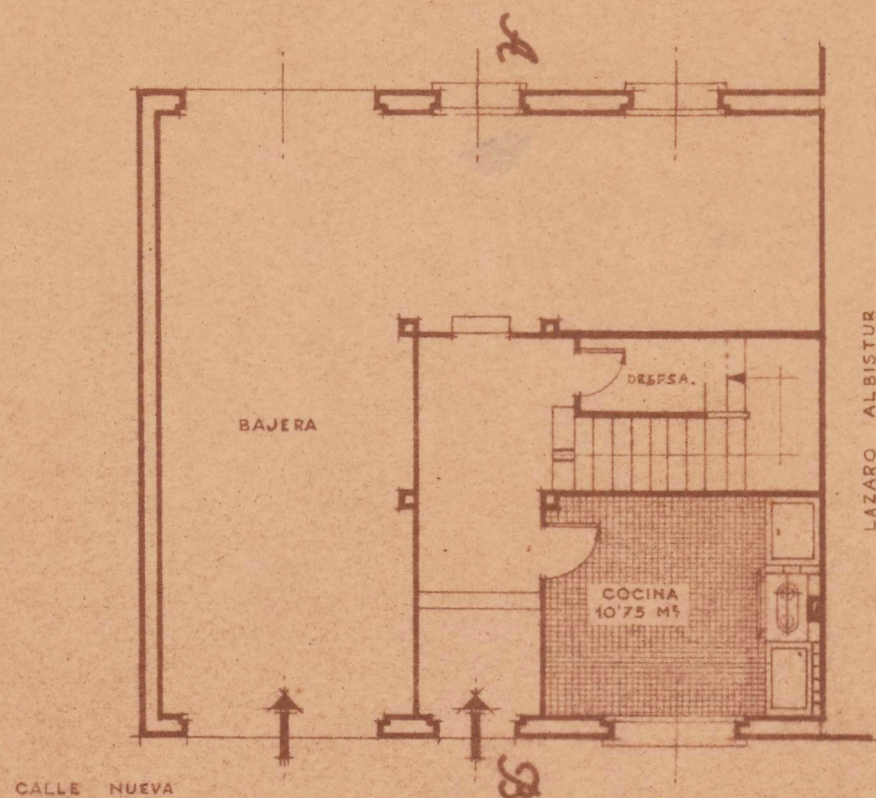

Planta baja

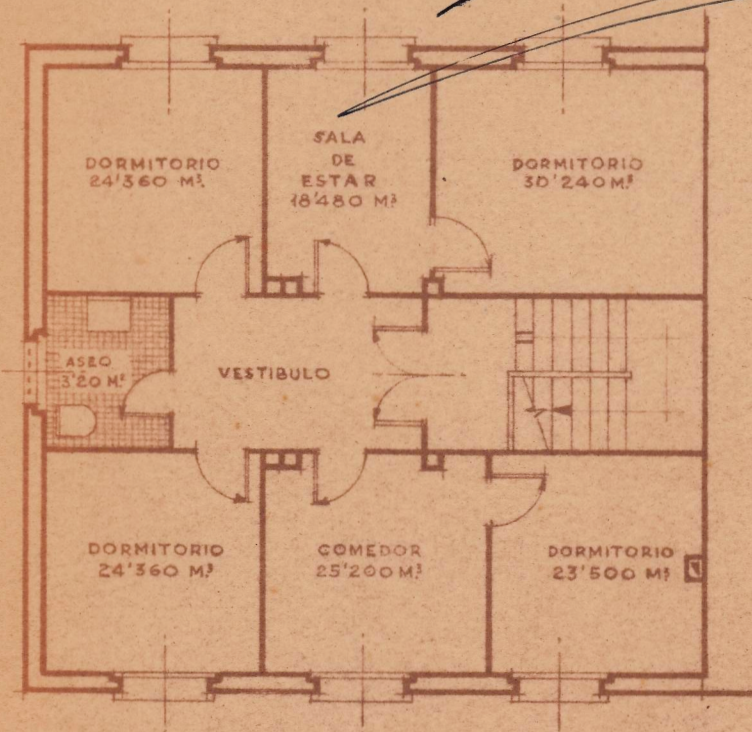

Planta 1ª

COLEGIO OFICIAL DE ARQUITECTOS
VASCO-NAVARRO
DELEGACION DE NAVARRA
Registrado el 16 DIC 1949
Vº. Bº.

1ª COMISION REVISORA


[Handwritten signature]

[Large handwritten signature]



Fachada pral.

Escala 1:100

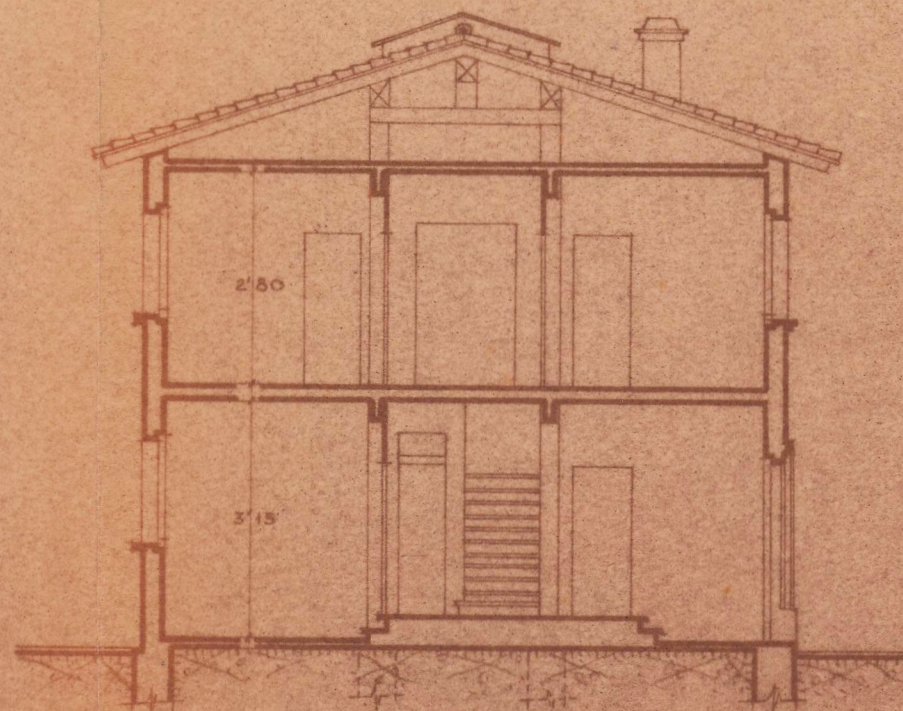

Sección A-B

PAMPLONA, DICIEMBRE 1949

EL ARQUITECTO,

[Handwritten signature]

FRANCISCO GARCIA
ARQUITECTO