

Proyecto de casa vivienda en Atto
para D. Mamerto Azcona
~ Escala 1:100 ~

Estella 3 Noviembre 1945
~ El Arquitecto ~


[Signature]

COLEGIO OFICIAL DE ARQUITECTOS
VASCO-NAVARRO
DELEGACION DE NAVARRA
Registrado el 2 de Mayo 1945
Vº. Bº.
LA COMISION REVISORA


[Signature]

Visto y aprobado por la
Fiscalia Provincial de la Vivienda de
Navarra
San Pedro 16 Julio 1946
El Fiscal Provincial

[Signature]

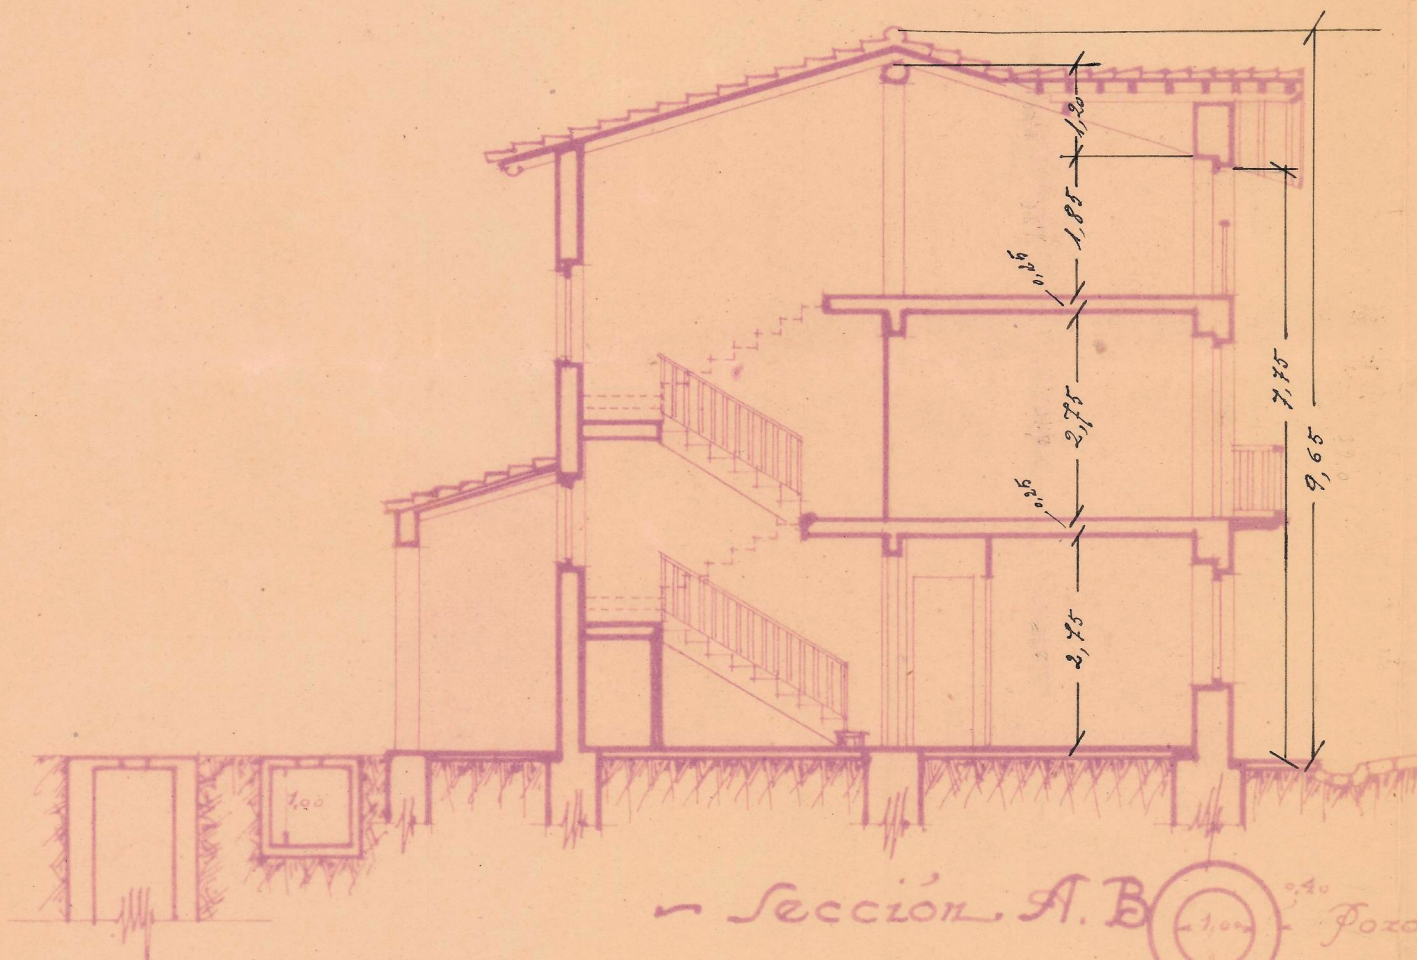


~ Sección A. B ~ Pozo aborvente

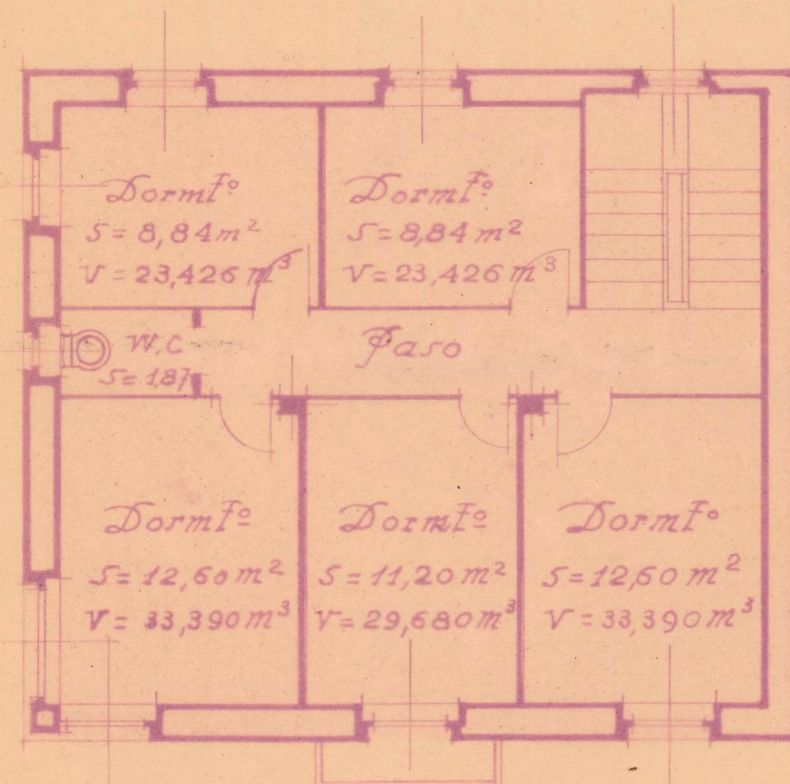

~ Planta del piso ~



~ Fachada lateral ~

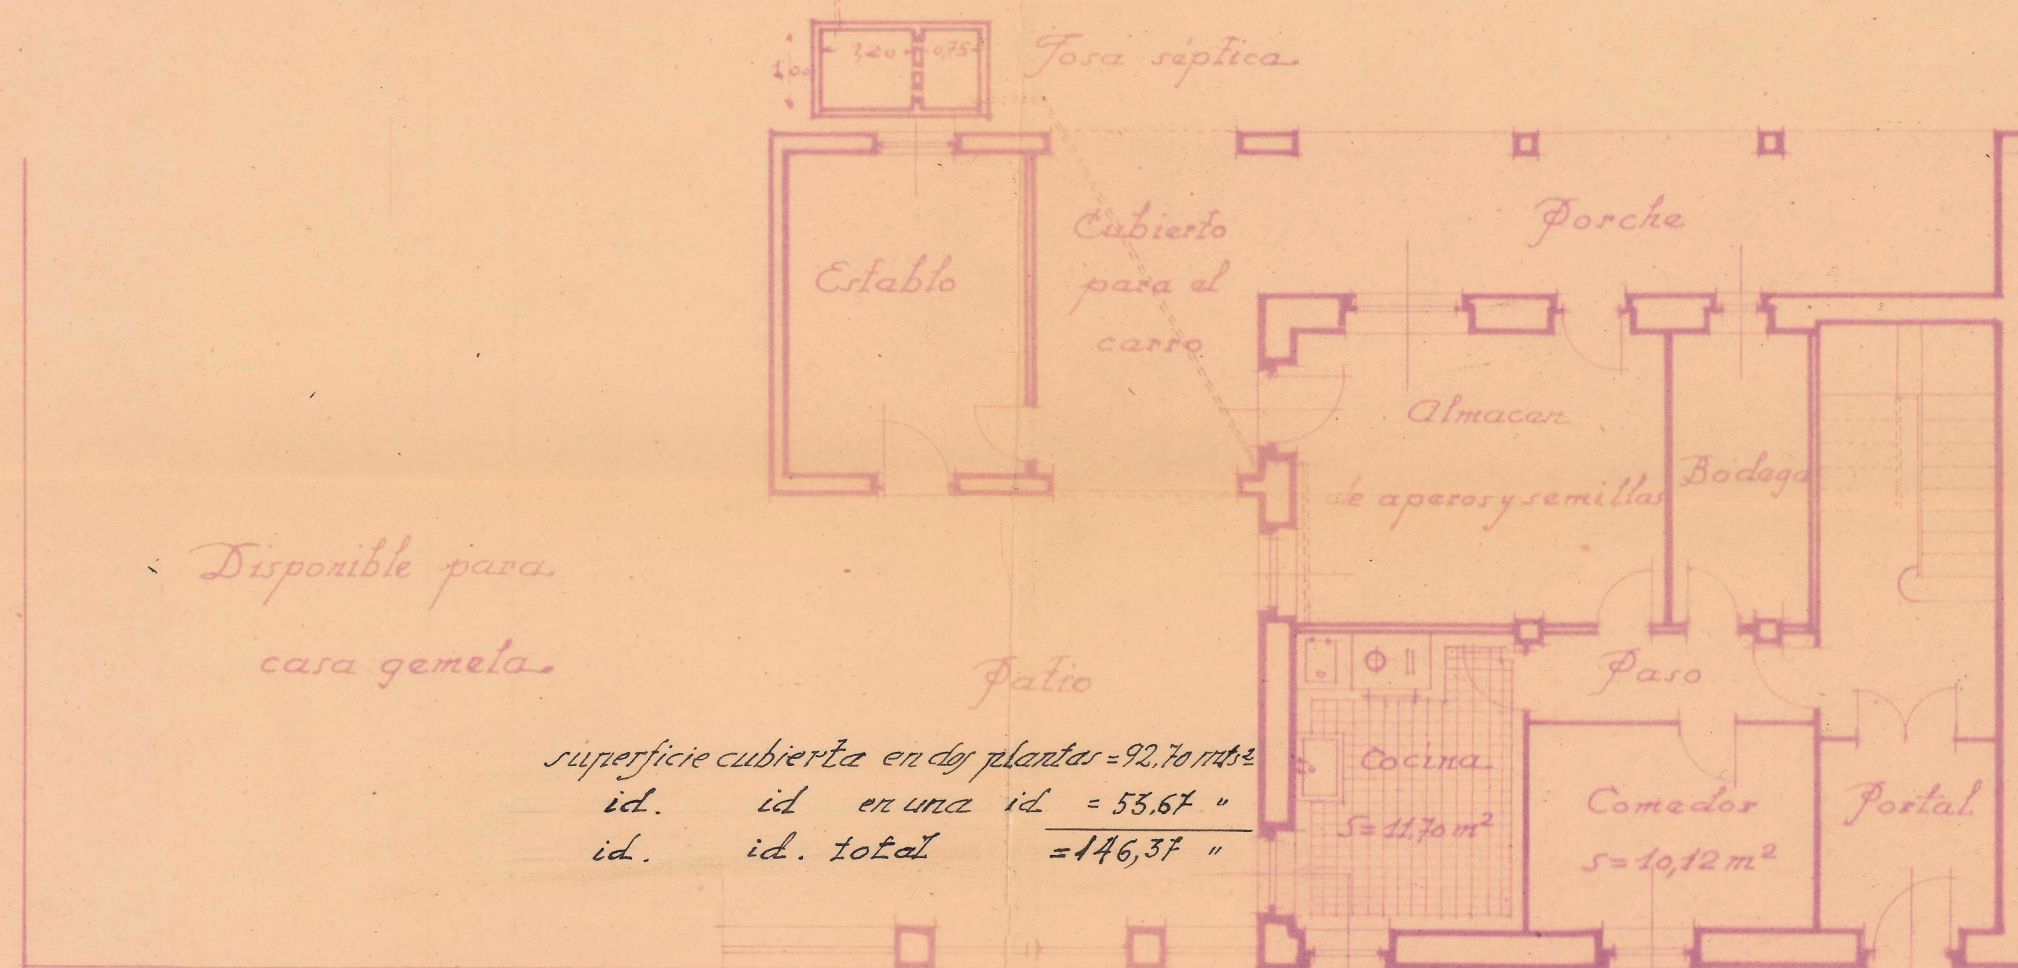

~ Planta baja ~



~ Fachada a la carretera ~