




CASA PARA D^a AMALIA OSACAR - VIUDA DE ECHENIQUE - EN ELIZONDO

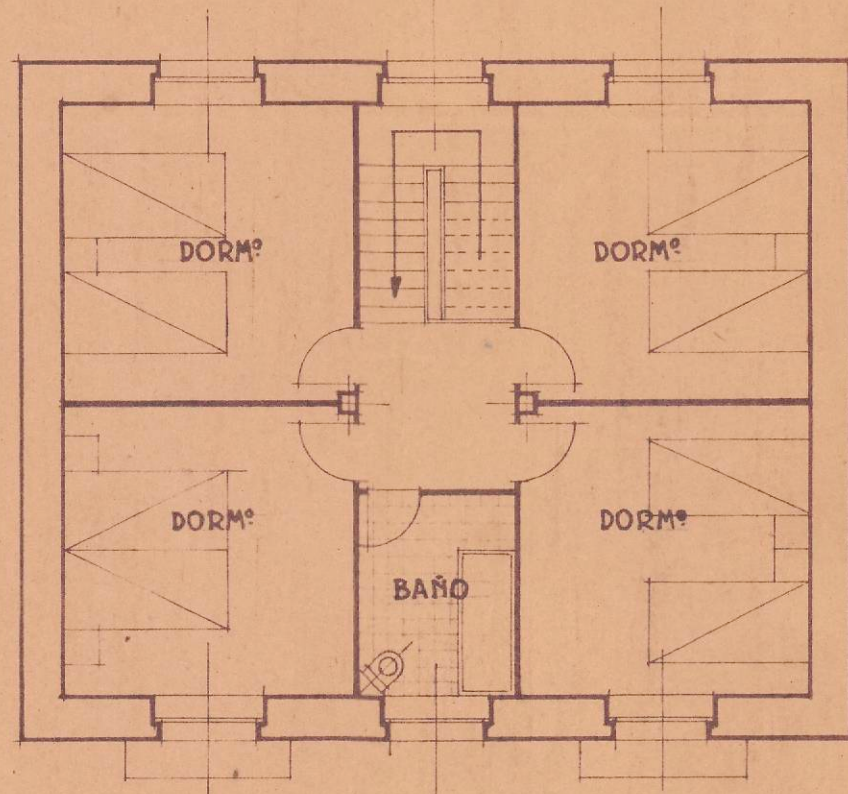


PISO 1º

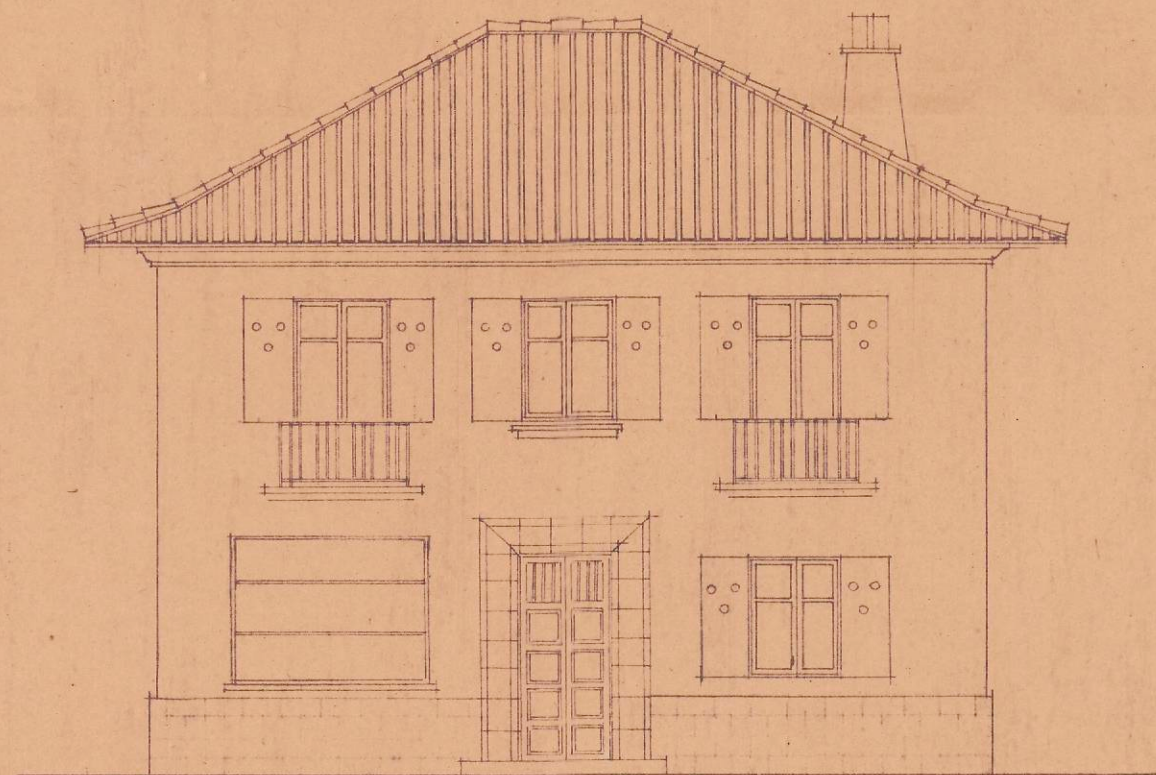


FACHADA PRINCIPAL

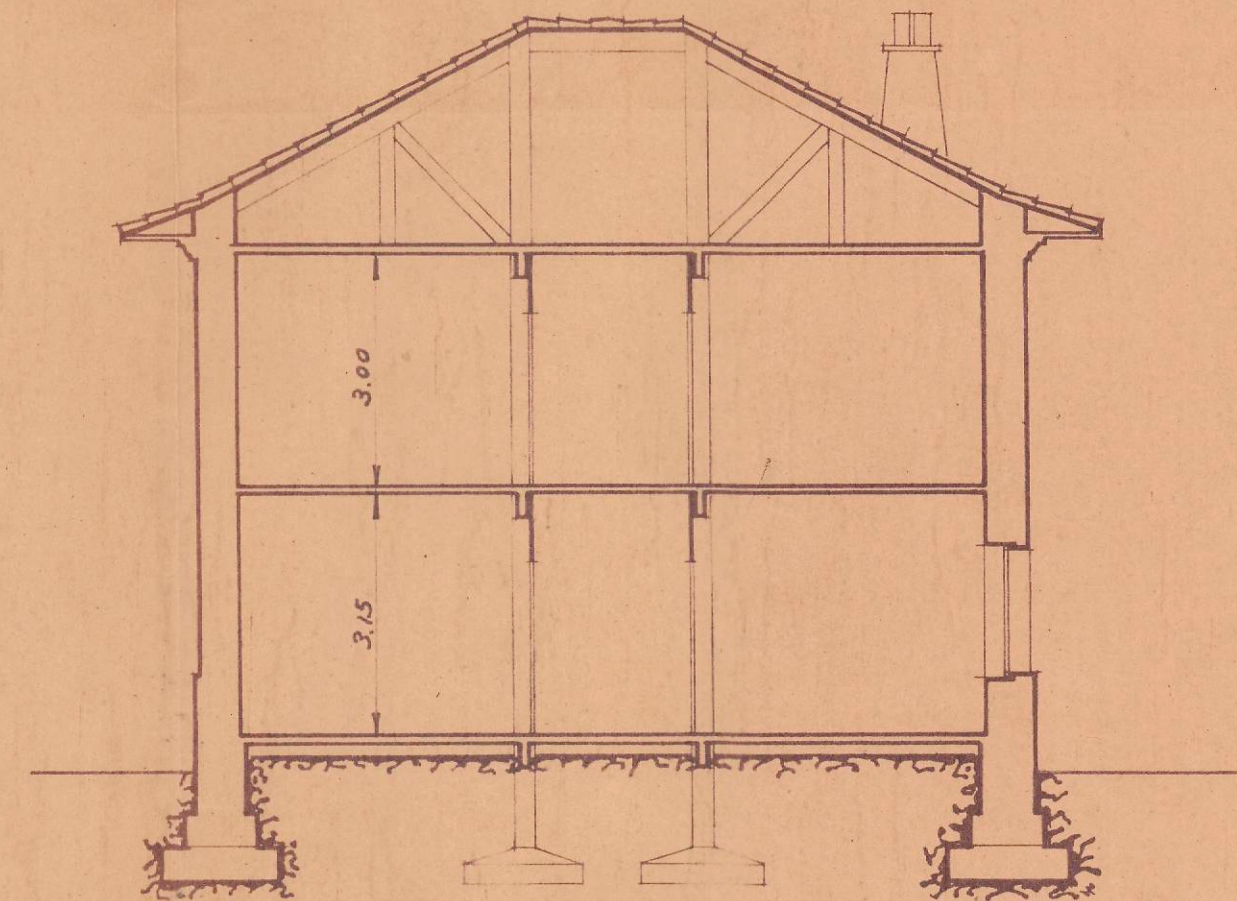

SECCION

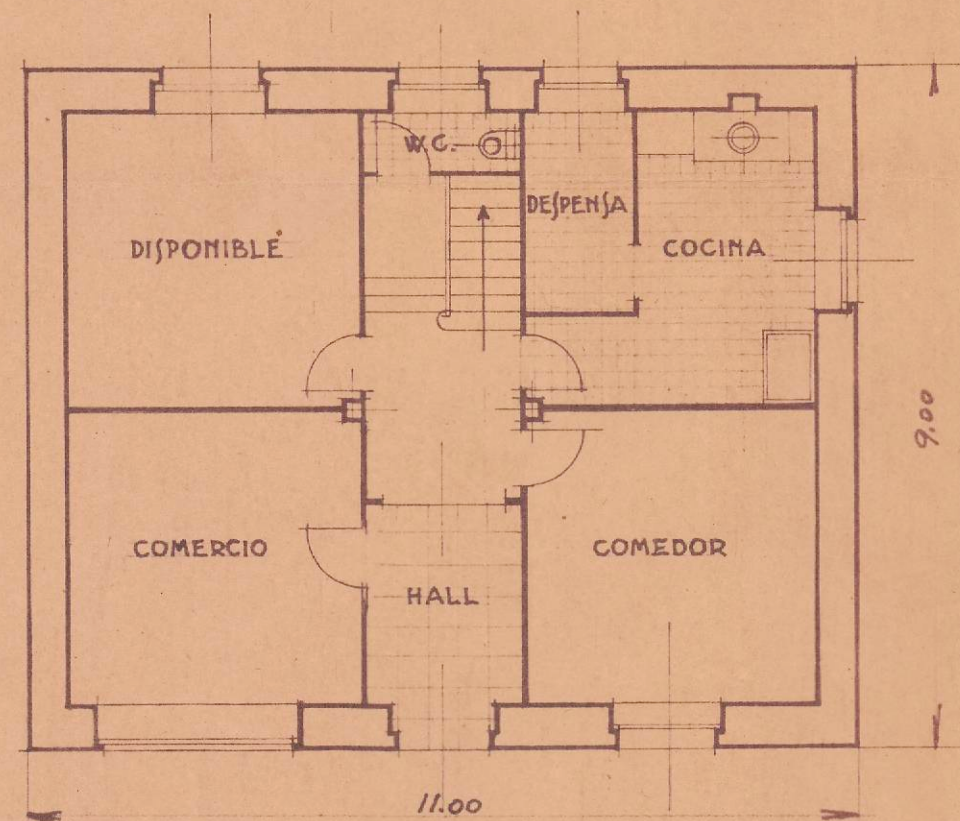

PLANTA BAJA

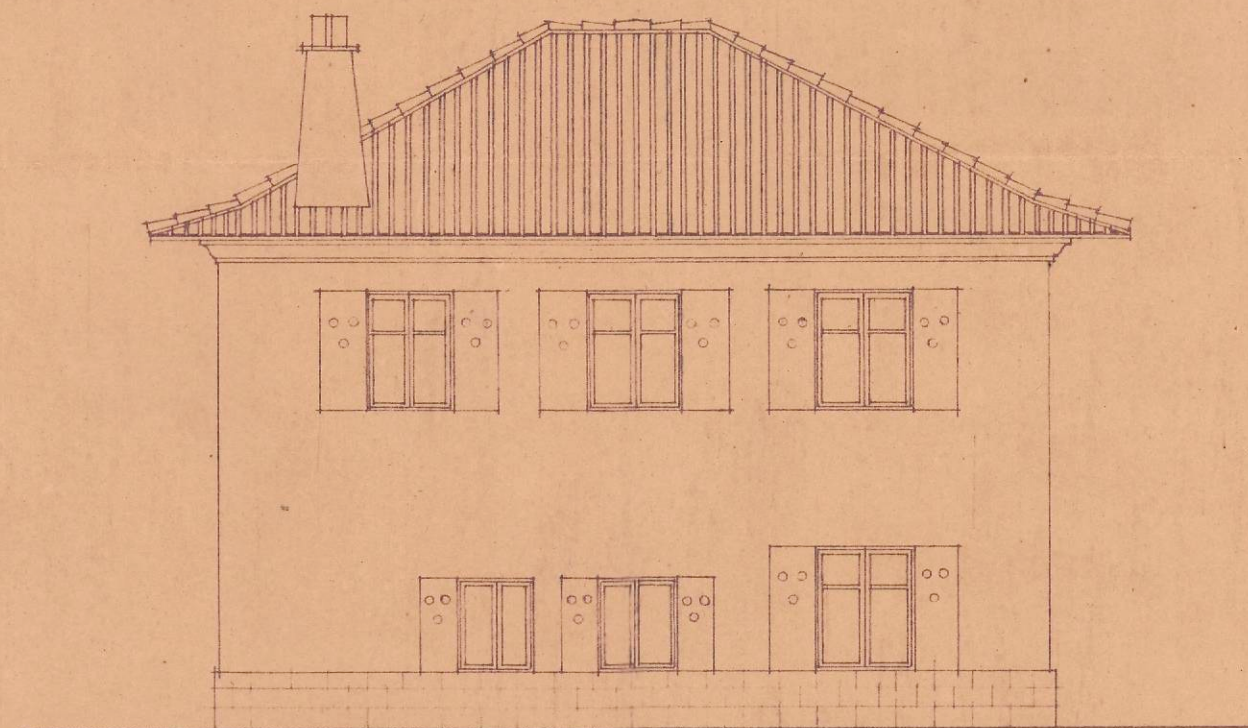

FACHADA POSTERIOR

ESCALA 1:100

San Sebastián Marzo 1941

Los arquitectos autores del proyecto
y directores de la obra

José Muñoz

Manuel Arceola

51-15
-BARR. 1941
P.O. - MU