

Proyecto de Casa para las Sres Utraz Hnos en Tafalla Escala 1:100



Fachada



FISCALIA DELEGADA DE LA VIVIENDA
DE NAVARRA


Informado por los Asesores

APROBADO


Pamplona 14 ABR. 1947

El Fiscal Provincial,


[Handwritten signature]

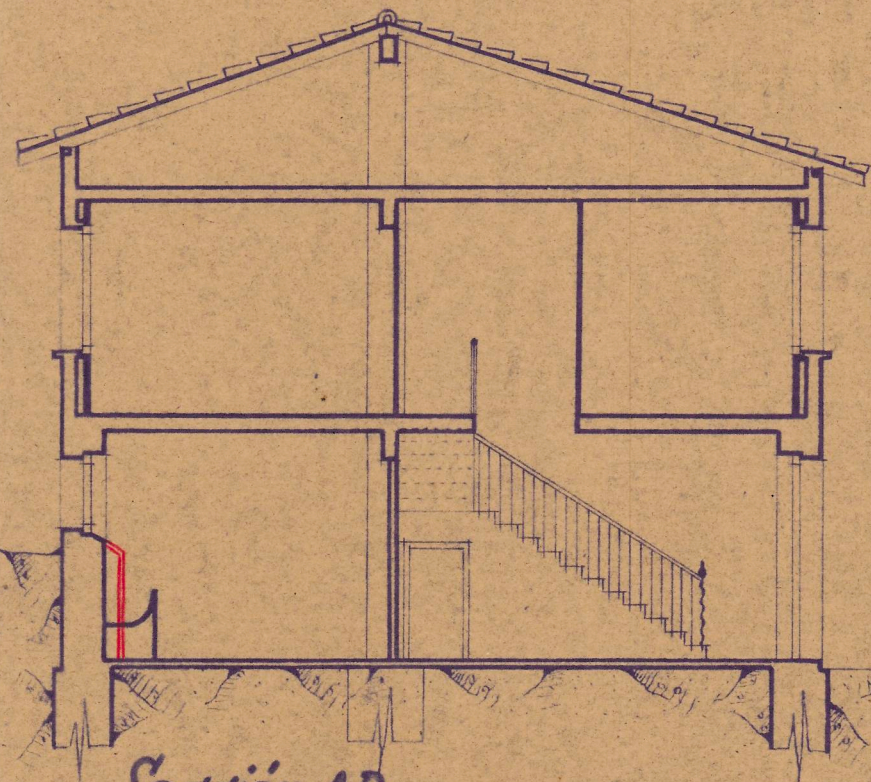

Sección AB

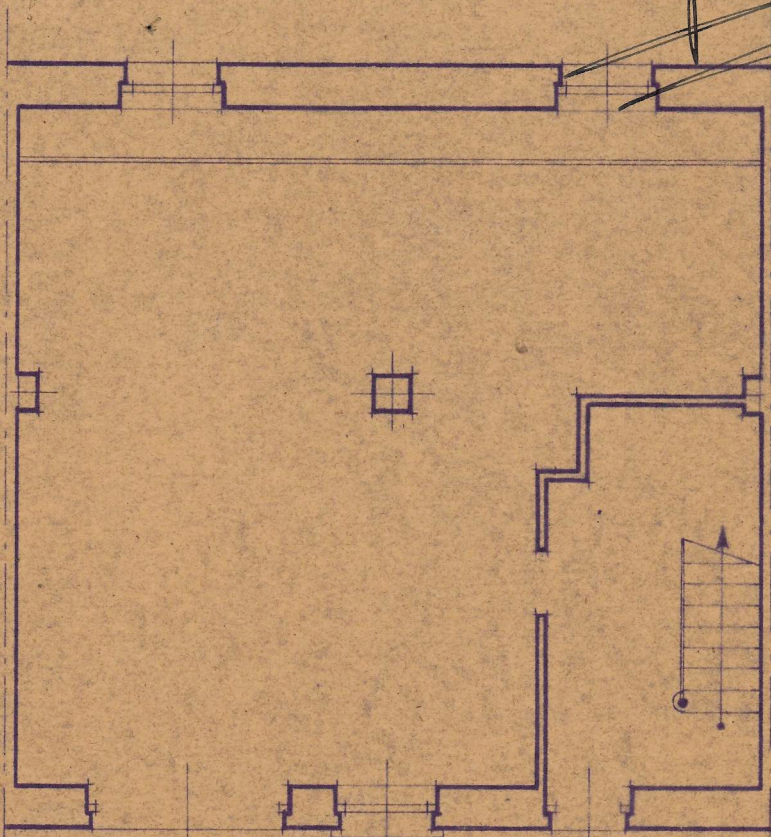

Planta Baja

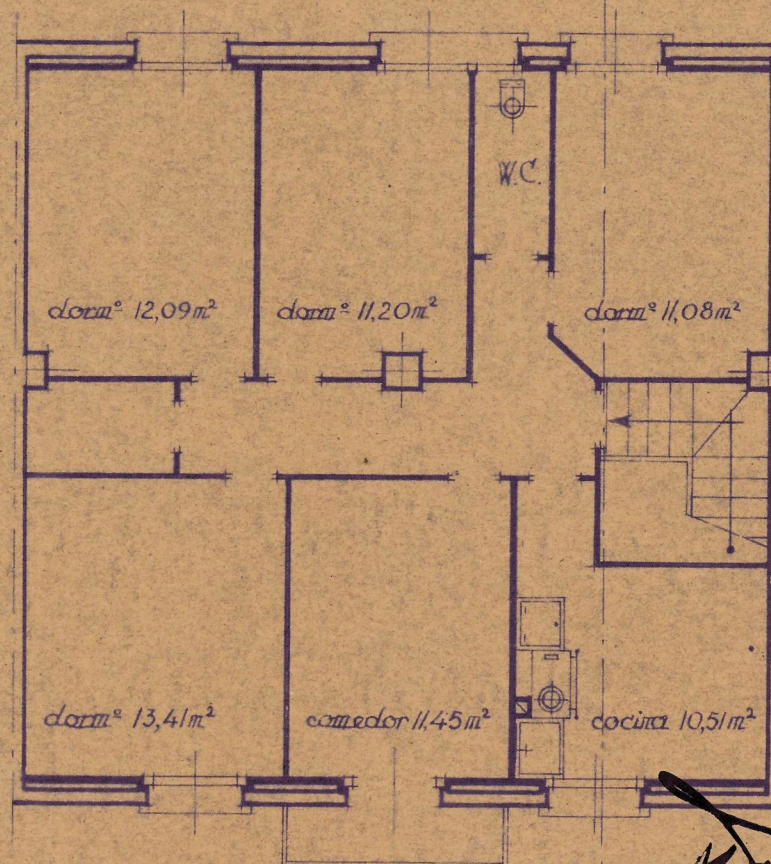

Planta de piso

Registrado el
4 de Mayo de 1947



Pamplona Febrero 1947
Los Arquitectos

[Handwritten signature]

[Large handwritten signature]