

PROYECTO de VIVIENDAS PARA LA SRA. VDA. DE SAINZ

EN LA CARRETERA DE ARTAJONA EN TAFALLA

ESCALA 1:100

Pamplona Marzo 1949
Juan Luis de la Torre
Arquitecto

FISCALIA DELEGADA DE LA VIVIENDA
 DE NAVARRA


Informado por los Asesores

APROBADO

Pamplona 25 MAY 1949

El Fiscal Provincial

Diramón

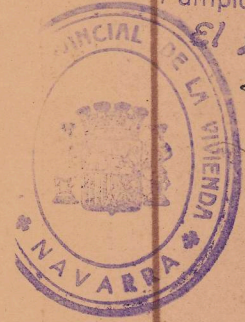


FACHADA PRINCIPAL


COLEGIO OFICIAL DE ARQUITECTOS
 VASCO-NAVARRO
 DELEGACION DE NAVARRA
 Registrado el 26 MAR. 1949
 Vº. Bº.

LA COMISION REVISORA


Y. Garcia *E. Garcia*

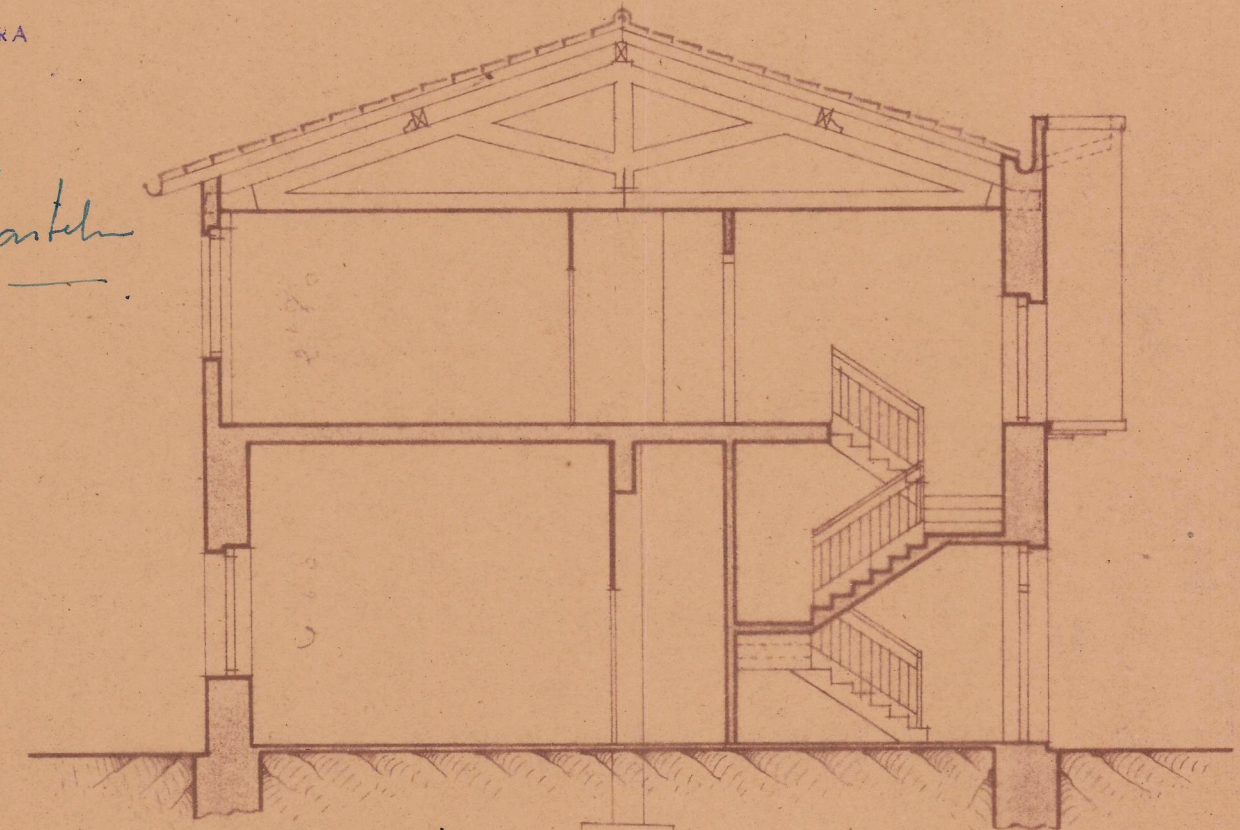

SECCION TRASVERSAL

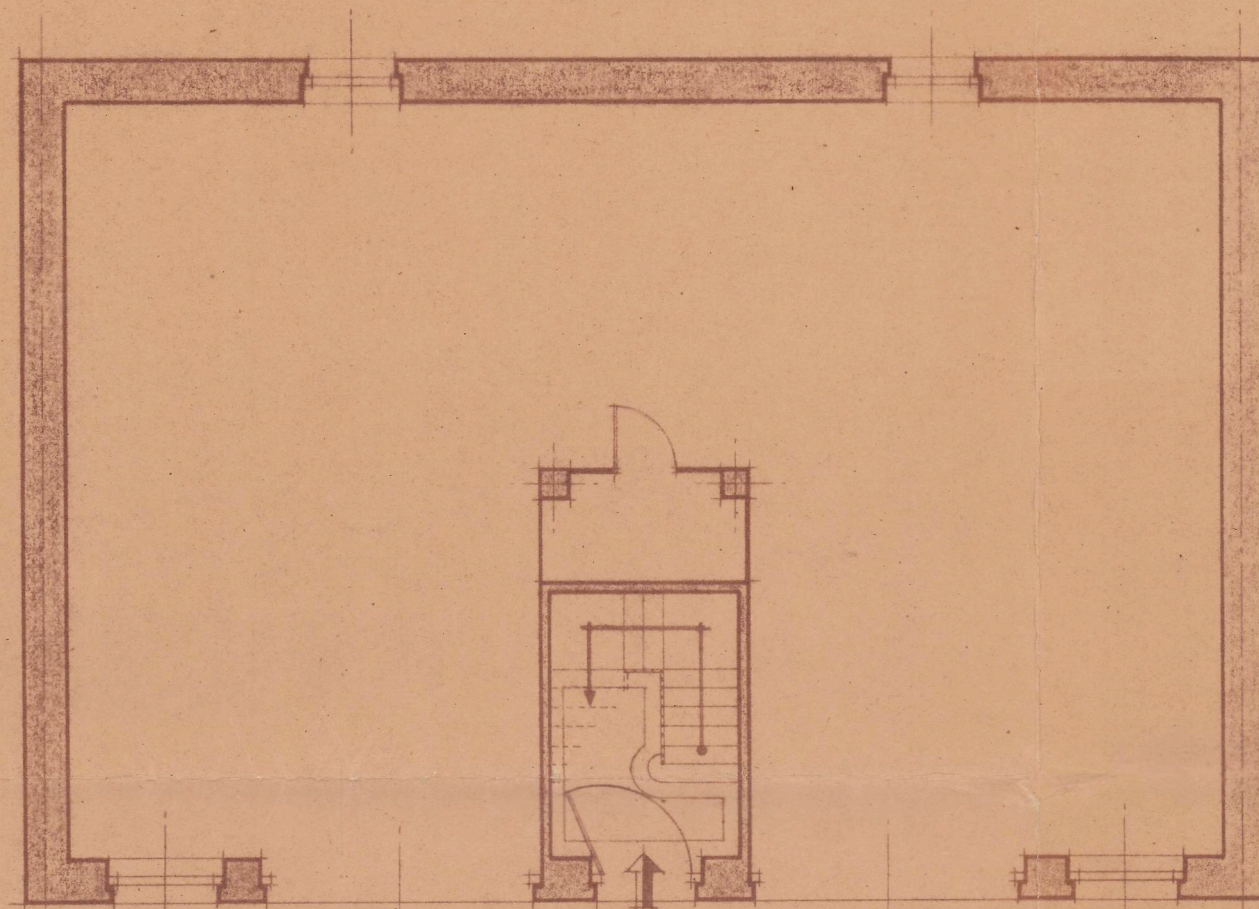

PLANTA BAJA

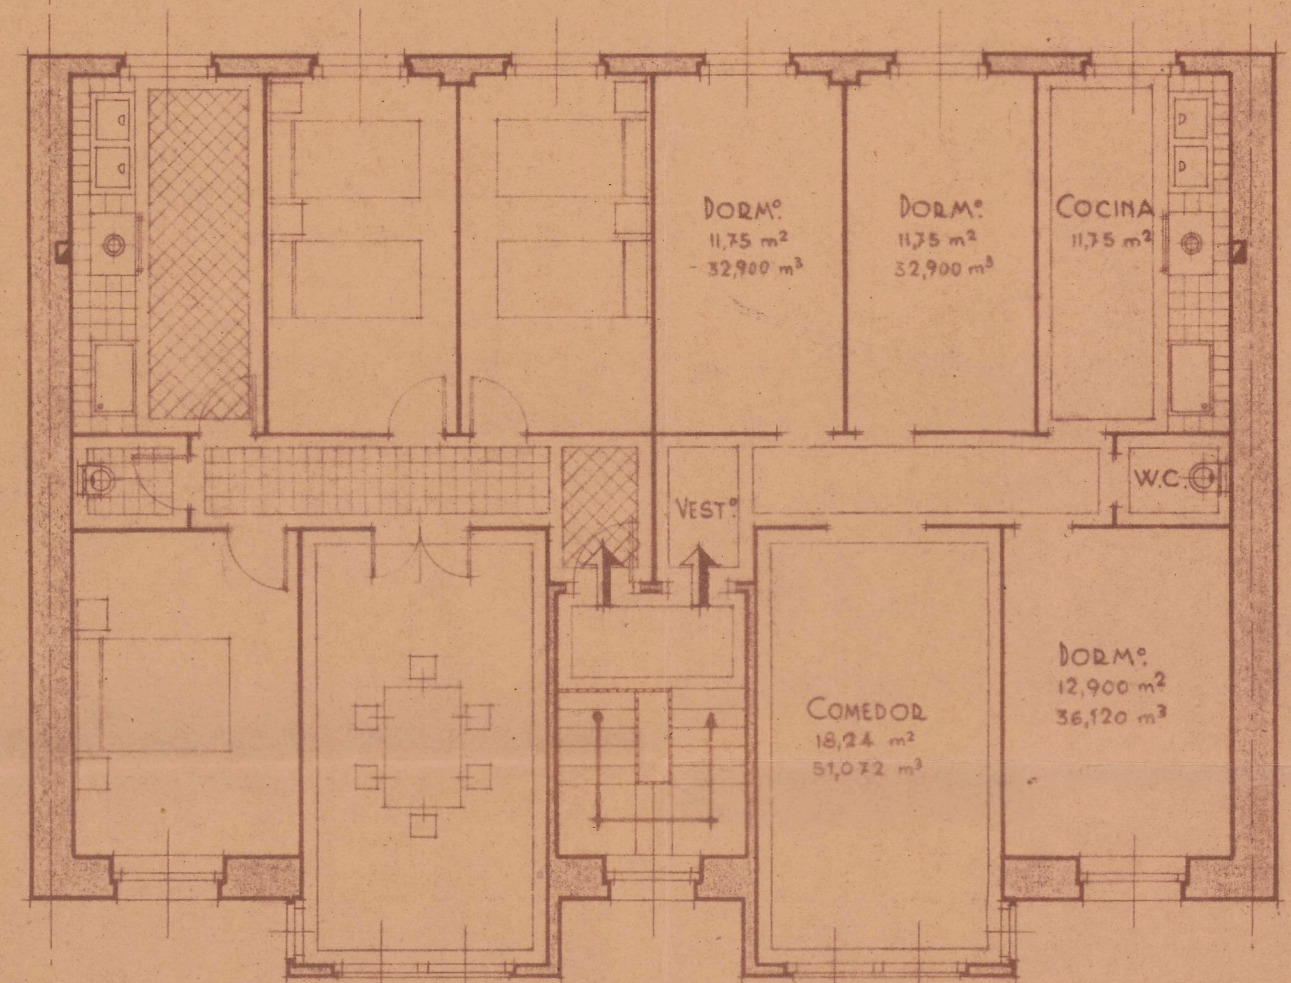

PLANTA PRINCIPAL