





Pamp. 12 NOV 1948
El Fiscal Provincial

[Signature]


[Signature]
[Signature]

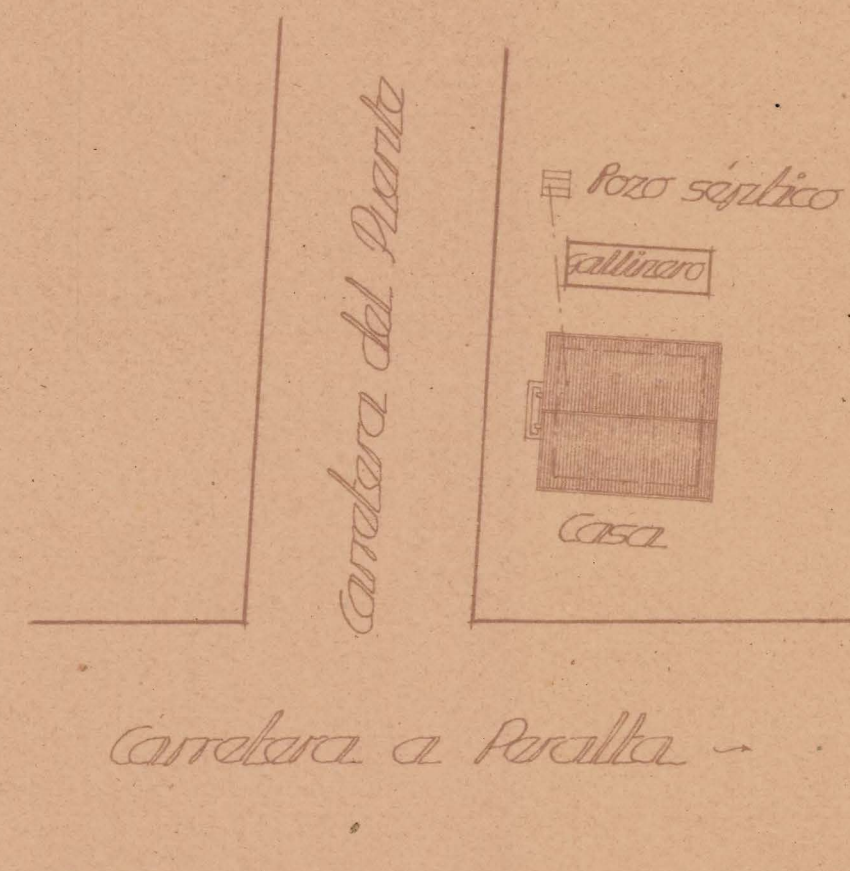


Emplazamiento 1:500

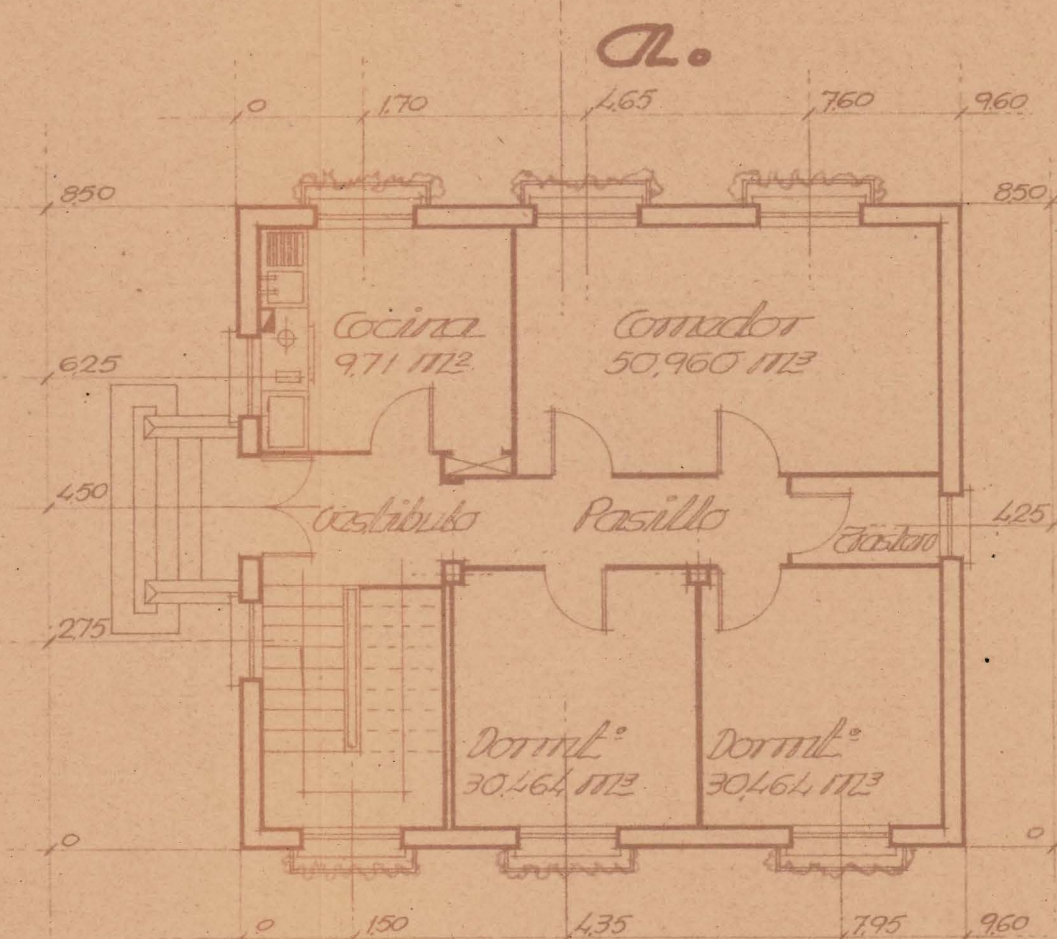

b.
Planta baja

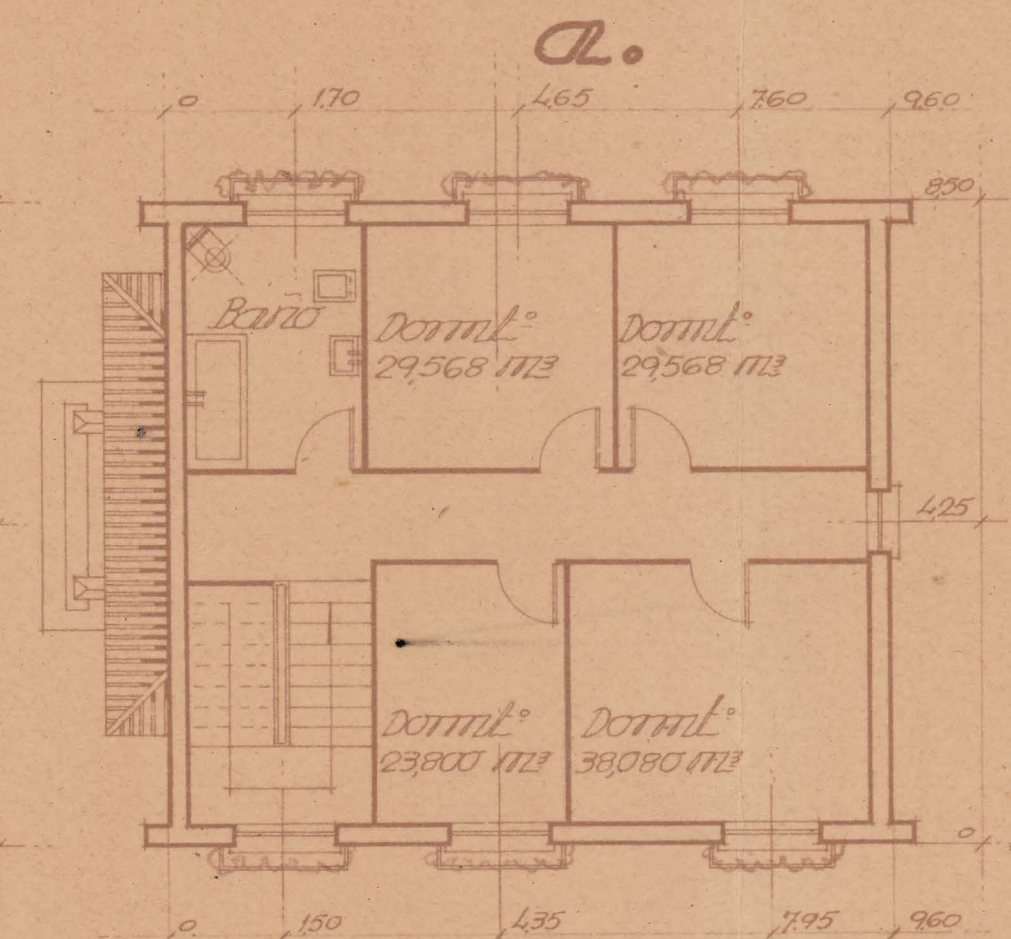

b.
Planta primera

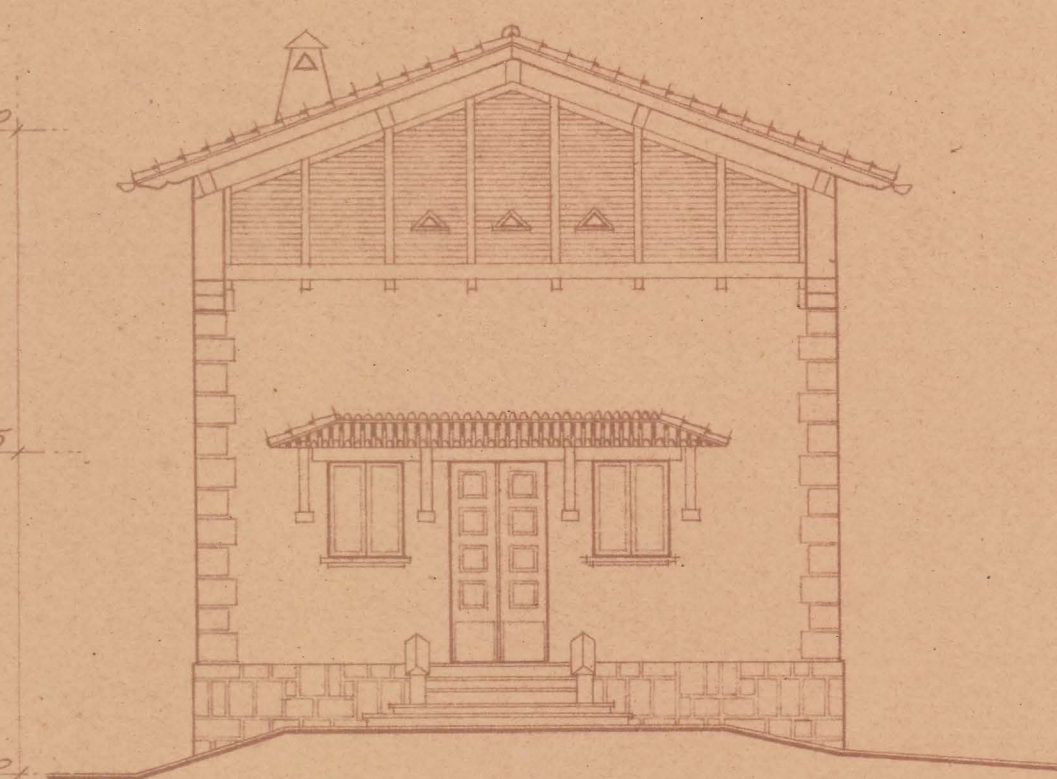

Fachada principal

Proyecto de chalet	
Emplaz: Peralta (Navarra)	Proje: D. Timoteo Muruiz
Arquitecto autor del proyecto y director de las obras	213 Emplaz: plantas alzado
Escala: 1:100	