

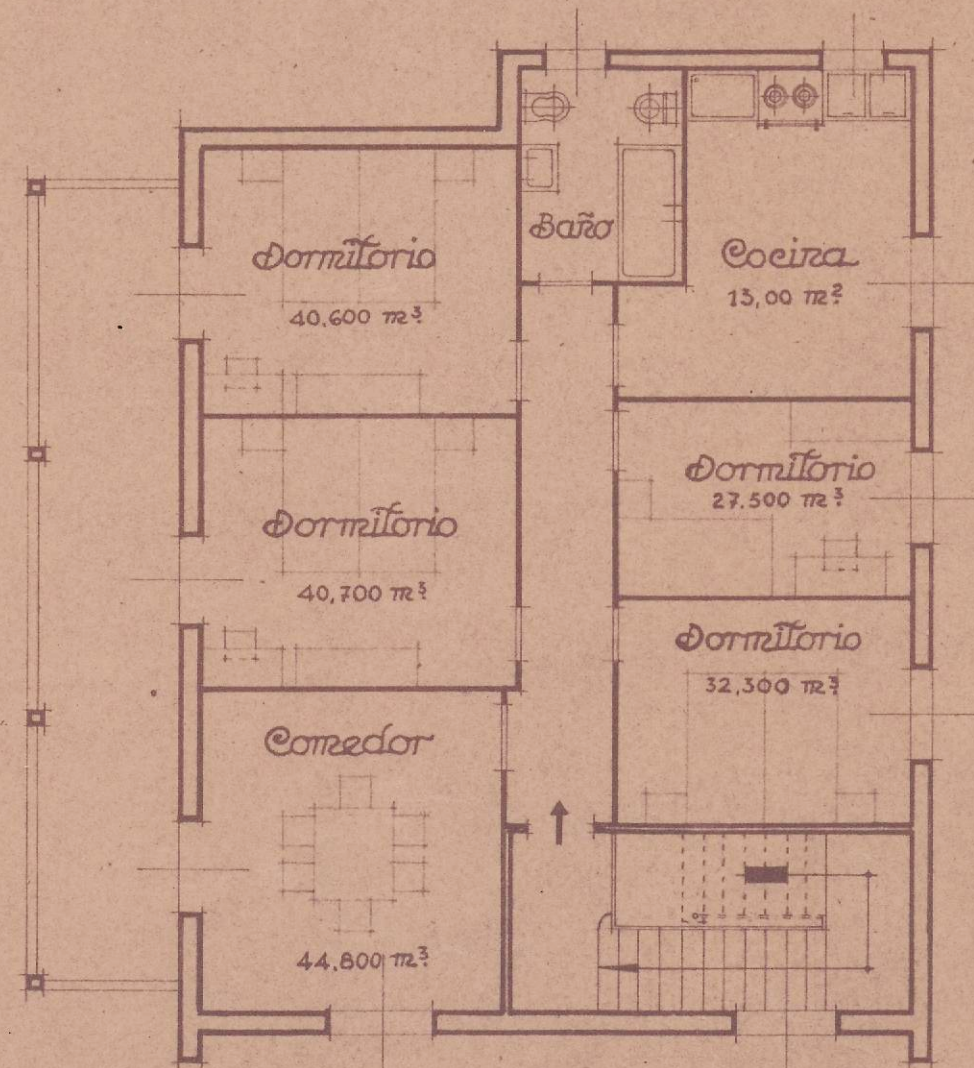



Reforma del proyecto de casa de campo
para Dr. José Martínez. •Escala 1:100•

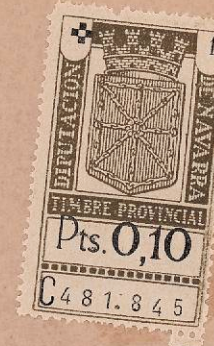

Planta primera

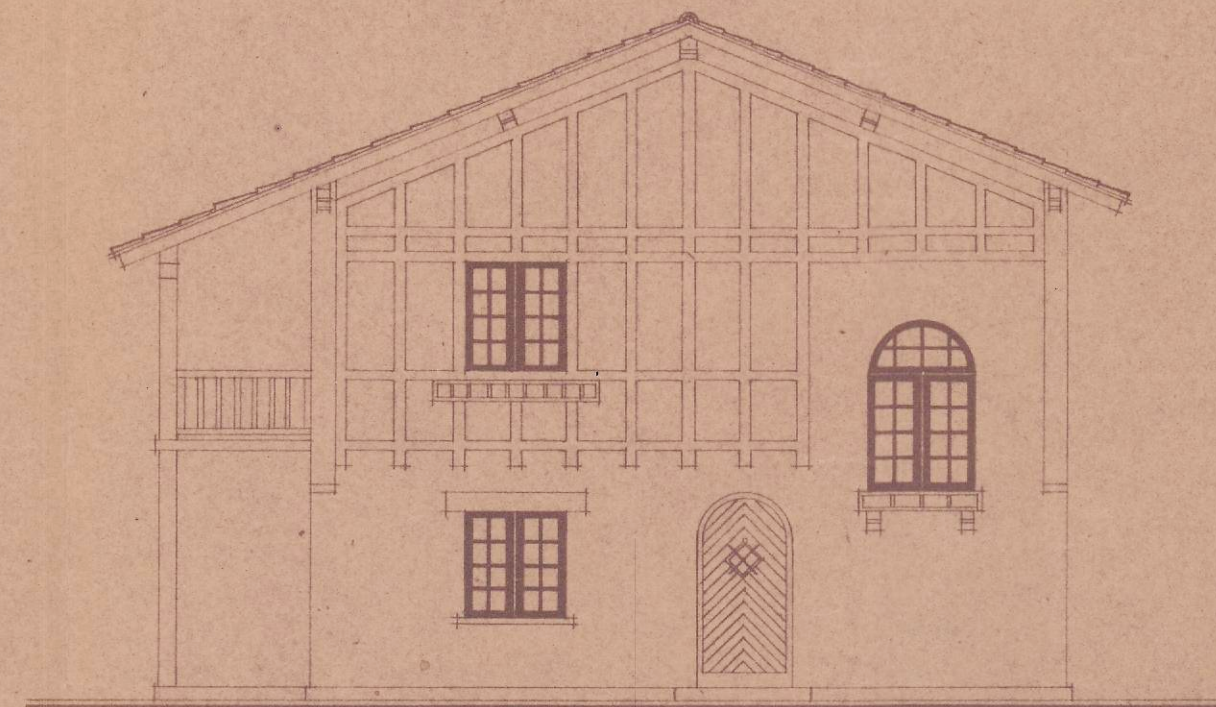

Fachada principal

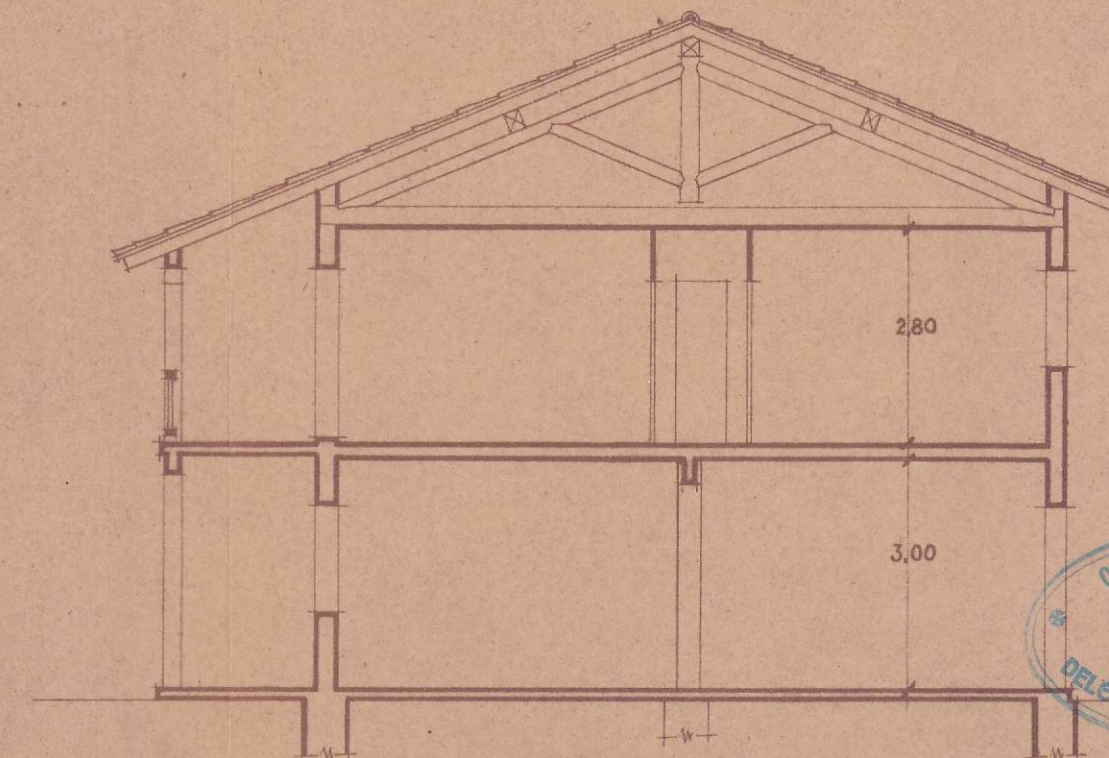


Sección



Registrado el 10 de Sept. de 1941

Vº. Bº. LA COMISIÓN REVISADORA


Manuel Quintanilla

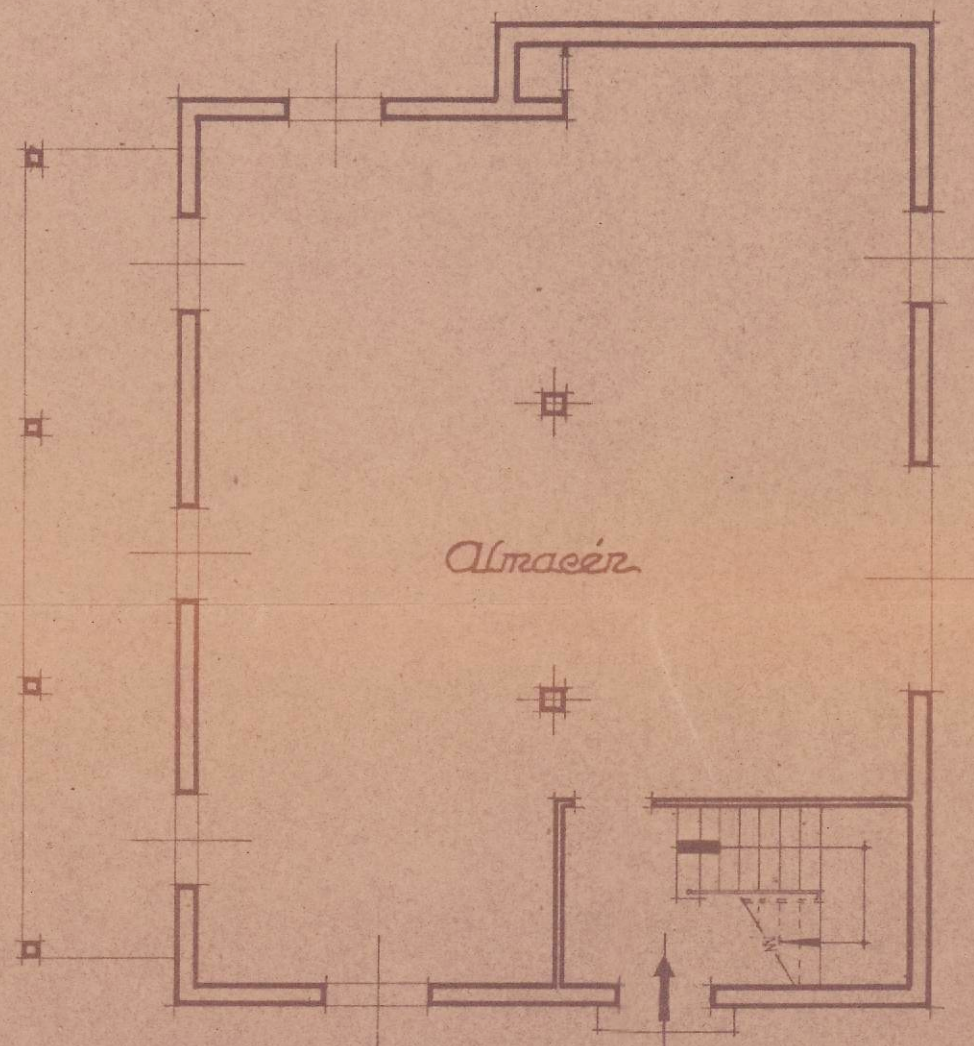

Planta baja



Fachada lateral

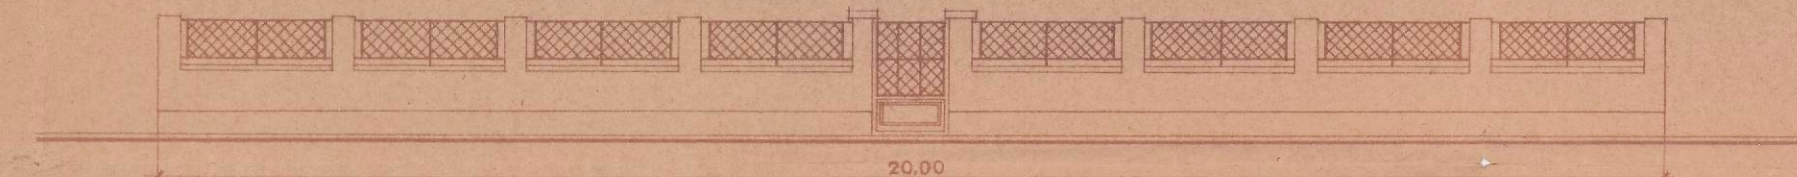

Detalle de la tapia

Pamplona, Agosto 1941
El Arquitecto,

Manuel Quintanilla