

COMANDANCIA DE INGENIEROS



PAMPLONA

PLAZA DE PAMPLONA

GOBIERNO MILITAR.


Plano de la actual distribución.

HOJA ÚNICA

Planta de entresuelo.

Fig. 1.

Escala 1:200

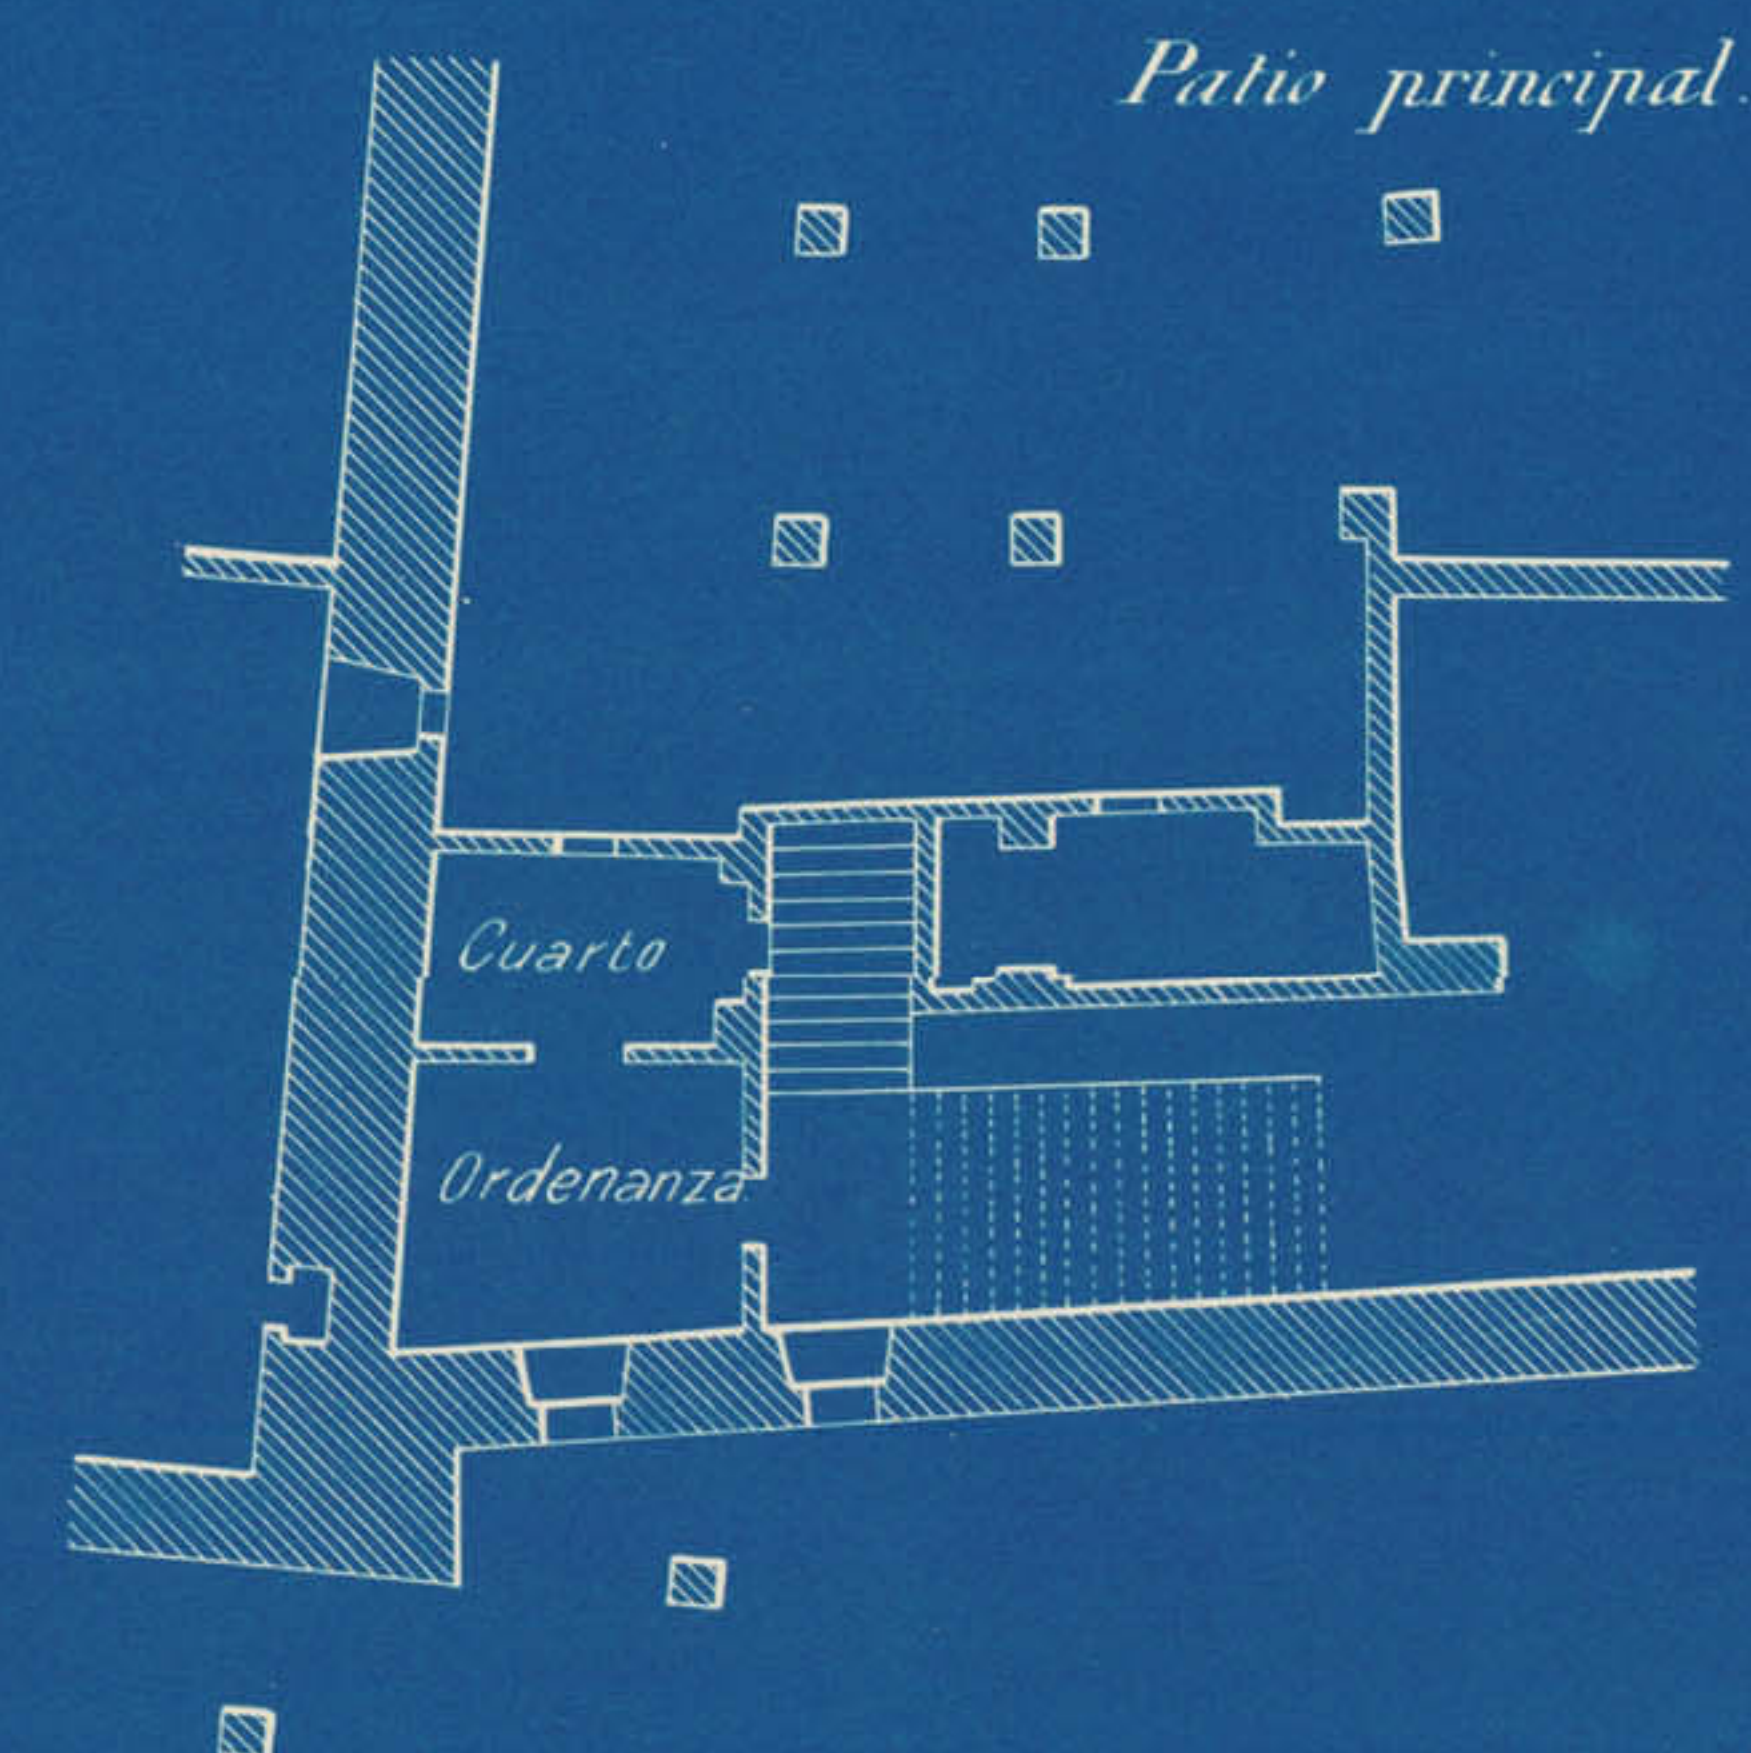

Planta principal.

Fig. 2.

Escala 1:200

