



FISCALIA DELEGADA DE LA VIVIENDA
DE NAVARRA
Informado por los Asesores
APROBADO
Pamplona 30 JUN 1947
El Fiscal Provincial,

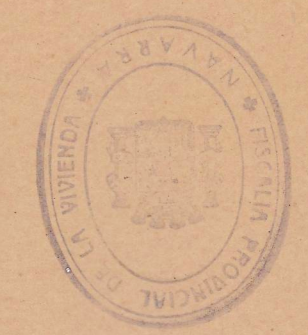


[Handwritten signature]

COLEGIO OFICIAL DE ARQUITECTOS
VASCO-NAVARRA
COLEGACION DE NAVARRA
Por el Sr. D. *[Handwritten name]* 18 de Mayo 1947
Vº. Bº.
LA COMISION REVISORA

[Handwritten signature]

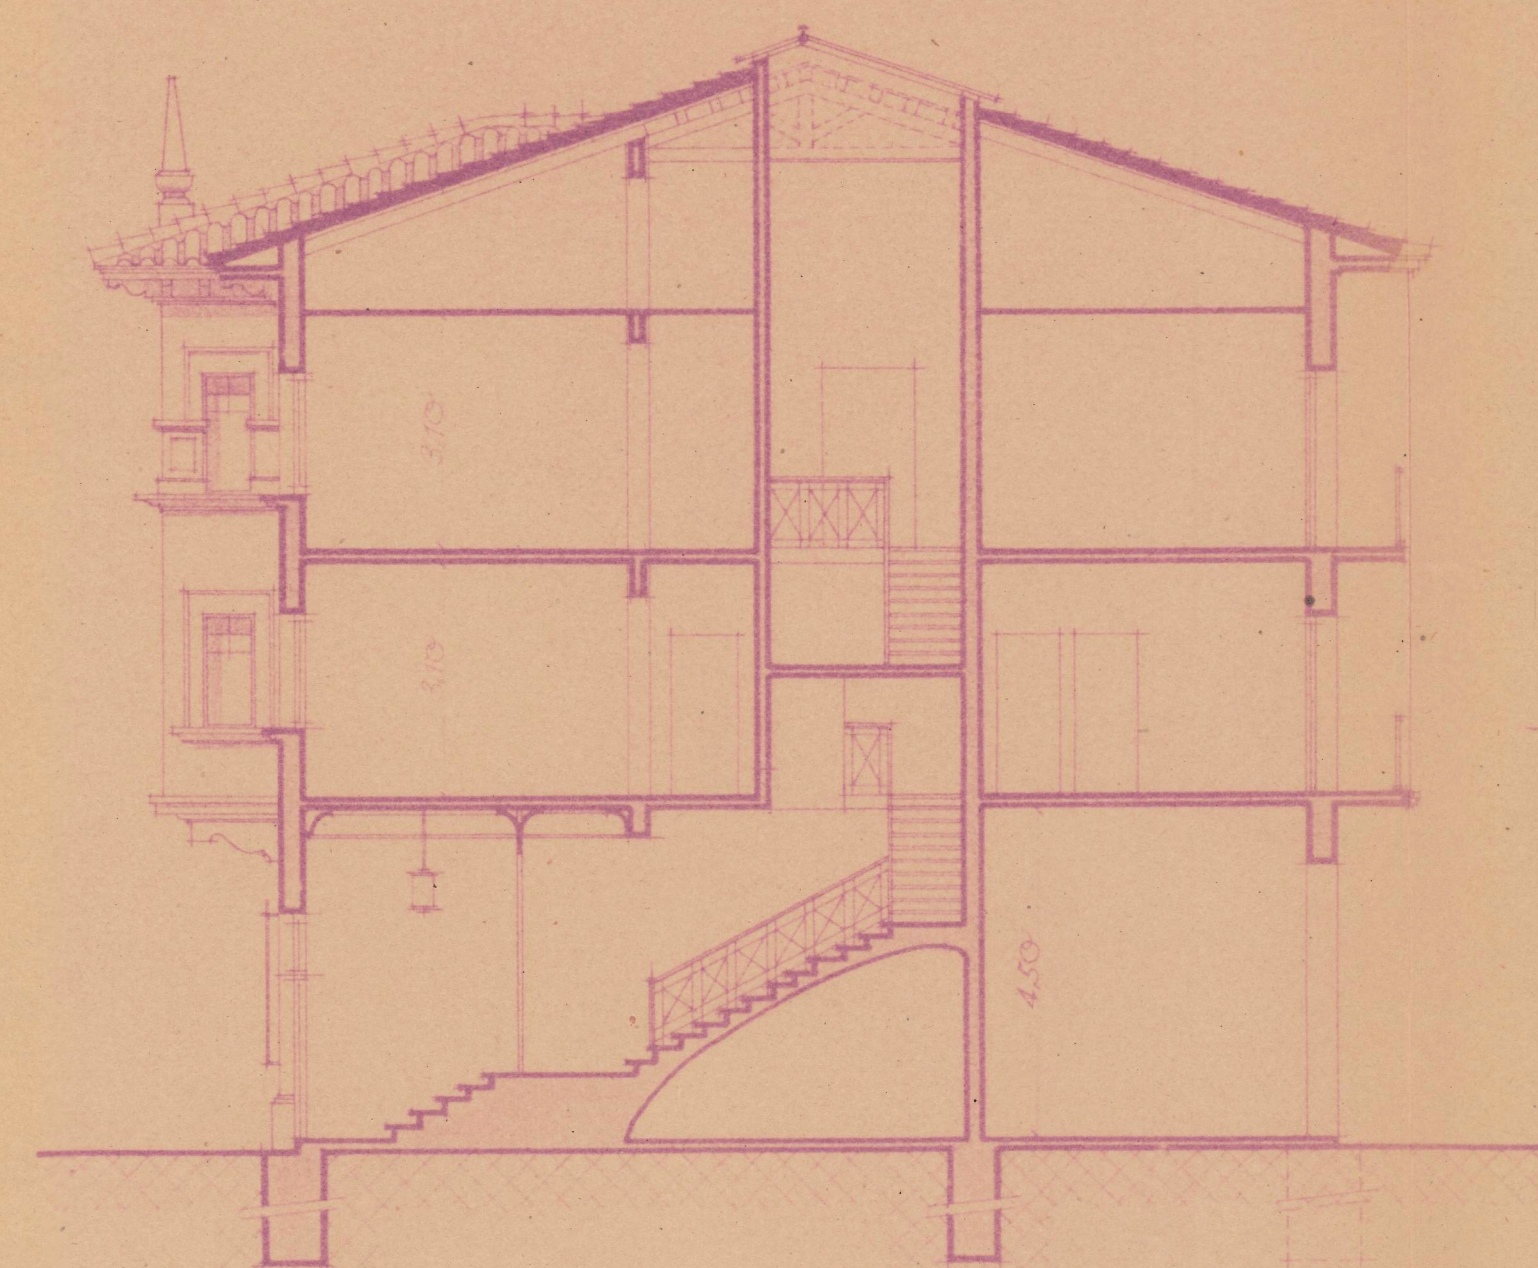

Seccion A-B.

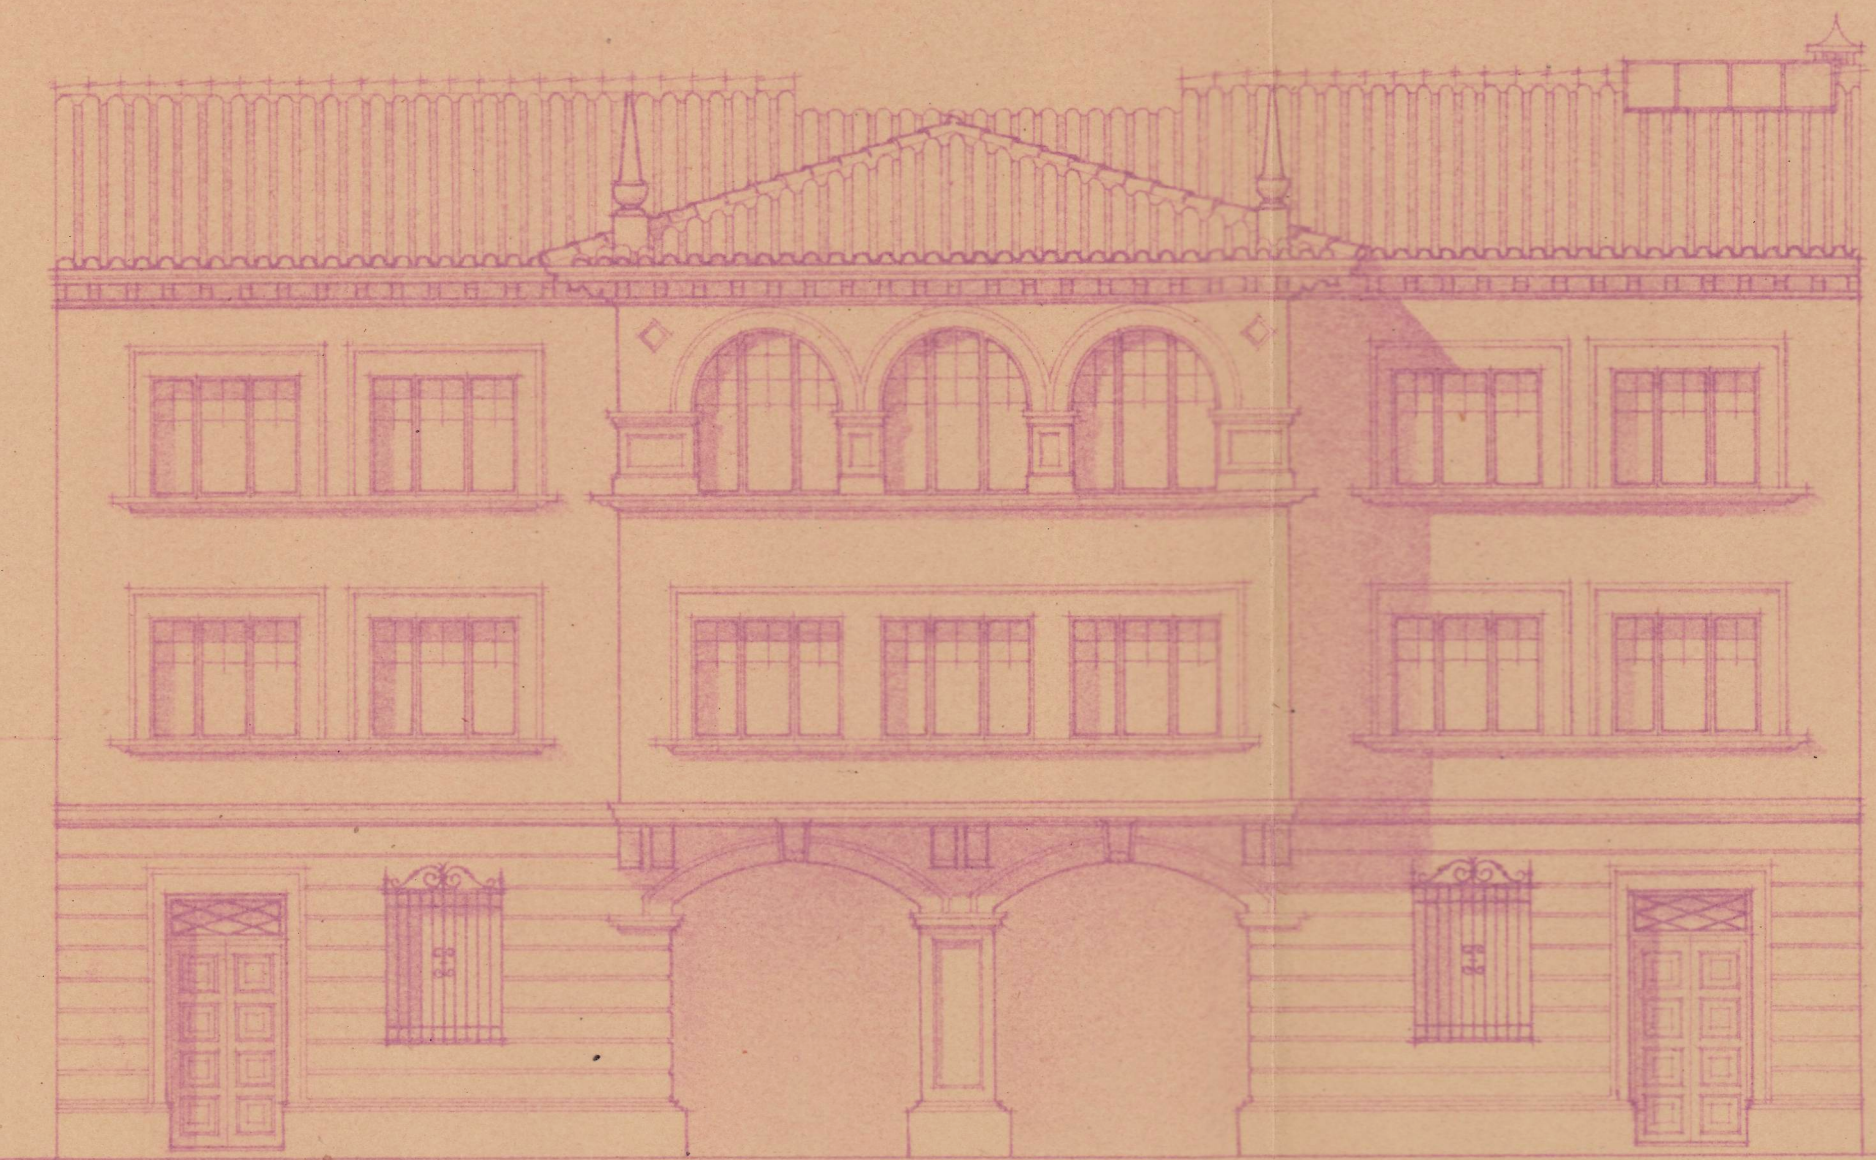

Alzado principal



Alzado posterior

[Handwritten signature]
E. Laguarda
Arquitecto