
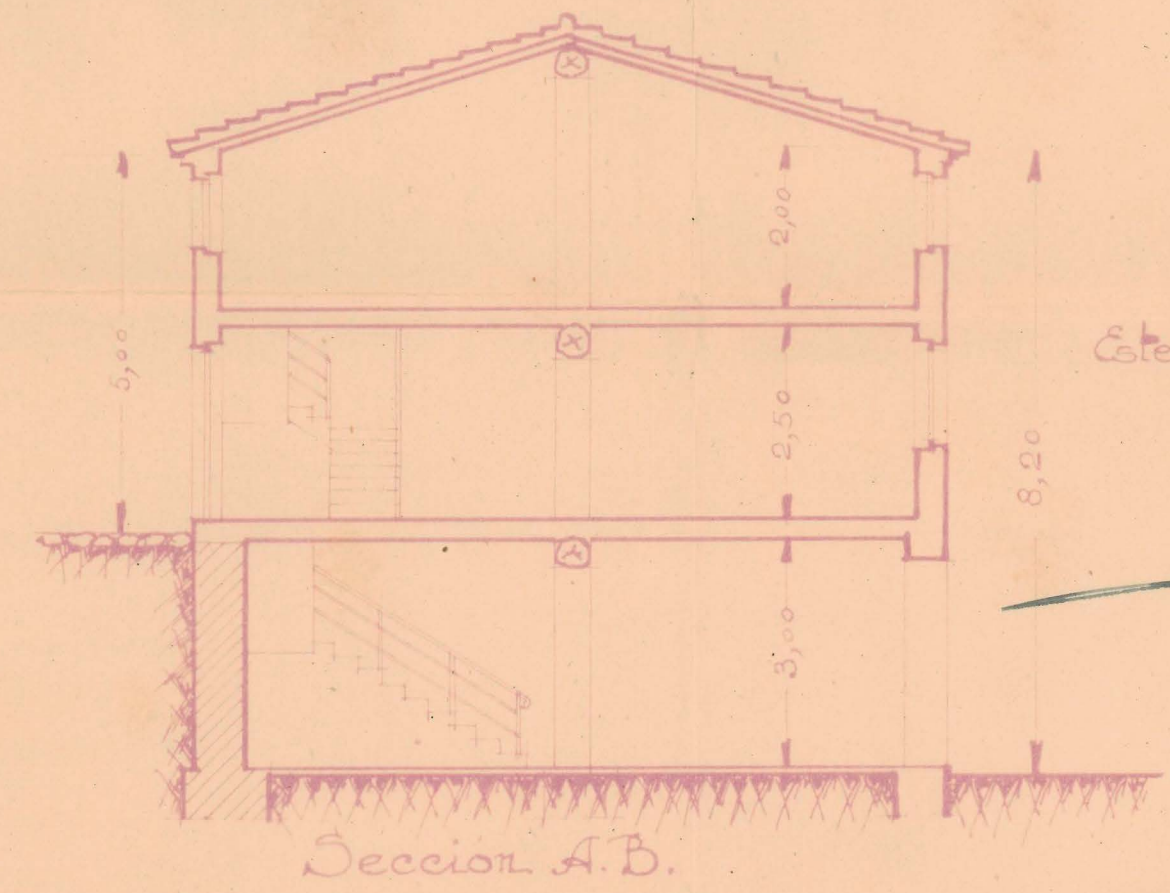
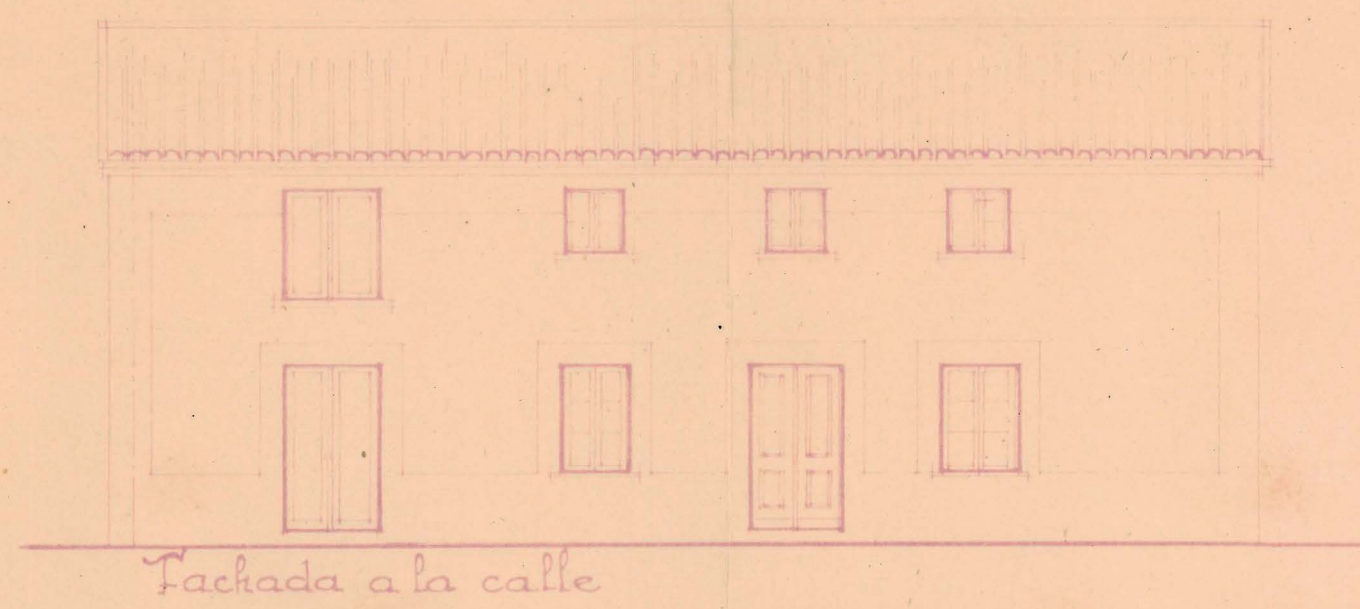
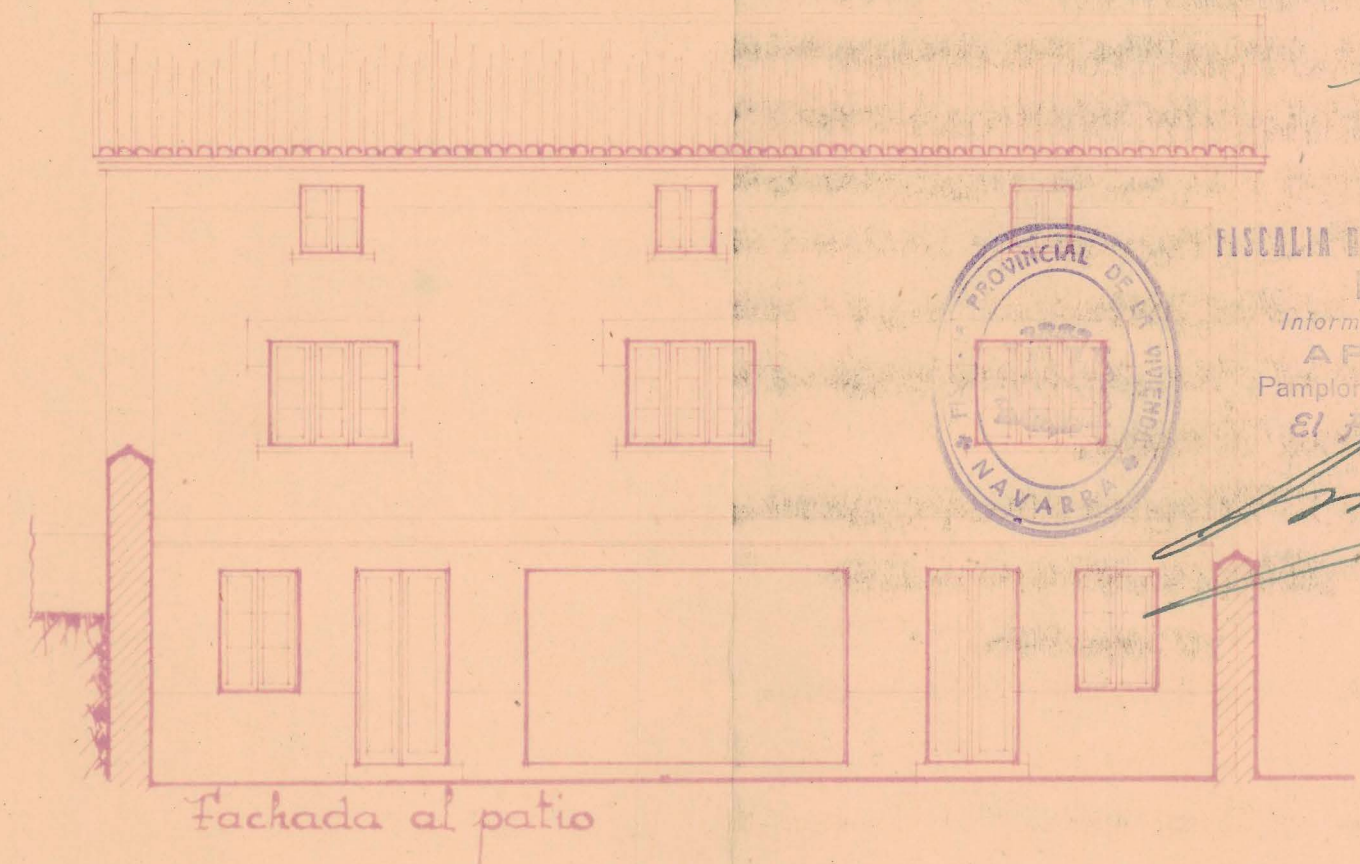
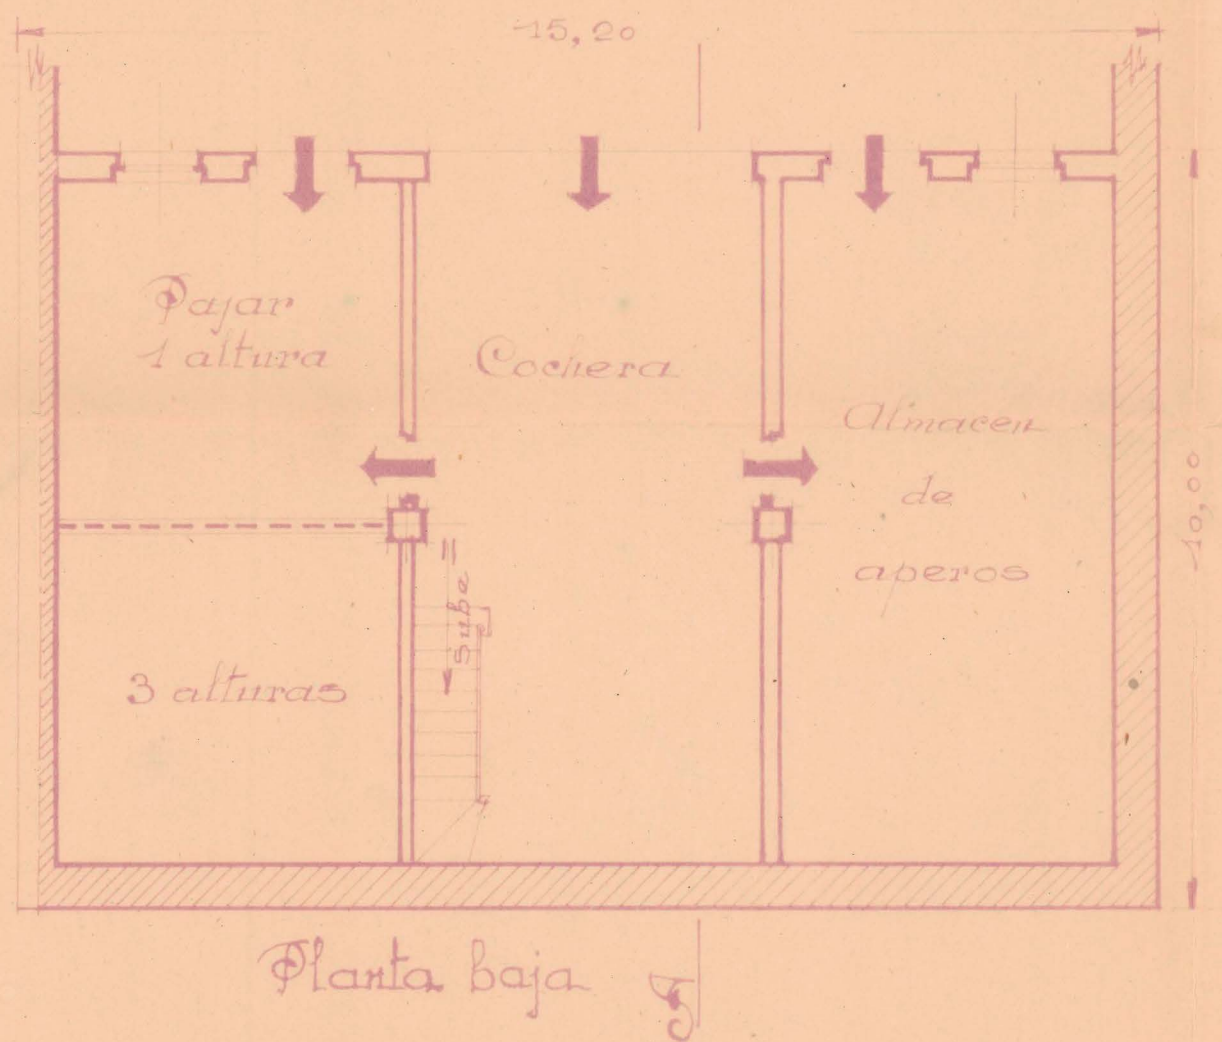


ay Quera
W. J. J. J.

Proyecto de edificio agricola en Sesma para D. Manuel Rodriguez

~ Escala 1:100 ~

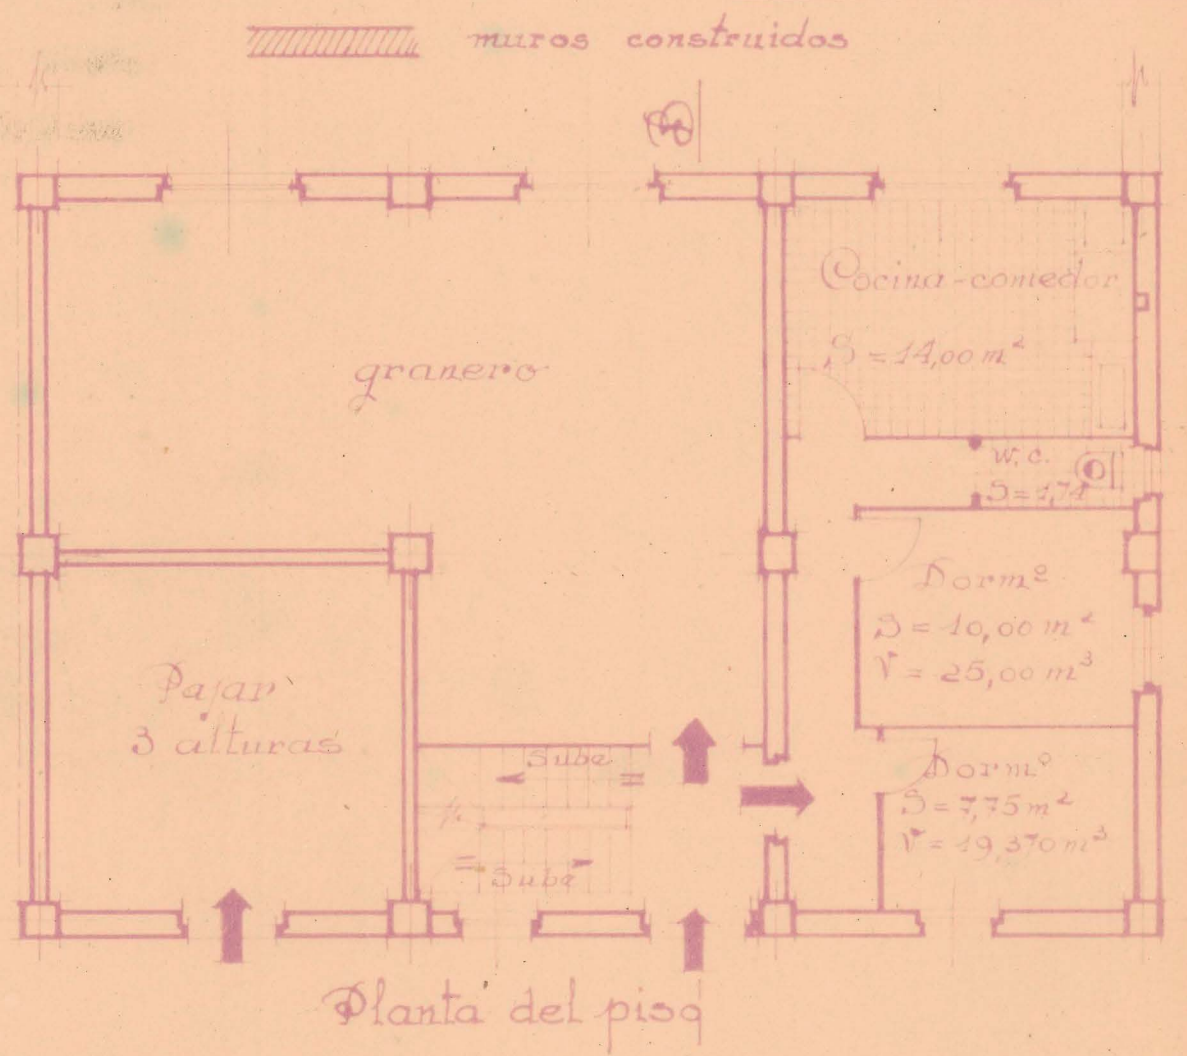

FISCALIA DELEGADA DE LA VIVIENDA
 DE NAVARRA
 Informado por los Asesores
 AP. 16 NOV. 1948
 Pamplona
 El Fiscal Provincial,

Estella Septiembre 1948
 El Arquitecto
Pico