




FISCALIA DELEGADA DE LA VIVIENDA
DE NAVARRA
Informado por los Asesores
APROBADO
Campaña 23 JUN 1948
El Fiscal Provincial
Le Juchas
Ruiz de Alarcón

PROYECTO DE CASA ~ AYUNTAMIENTO Y VIVIENDAS PARA EMPLEADOS EN EL VALLE DE


ULZAMA ~ NAVARRA

COLEGIO OFICIAL DE ARQUITECTOS
VASCO-NAVARRO
DELEGACION DE NAVARRA
Registrado el 12 JUN 1948
Vº. Bº
LA COMISION REVISORA
Alm

* Escala 1/100 *

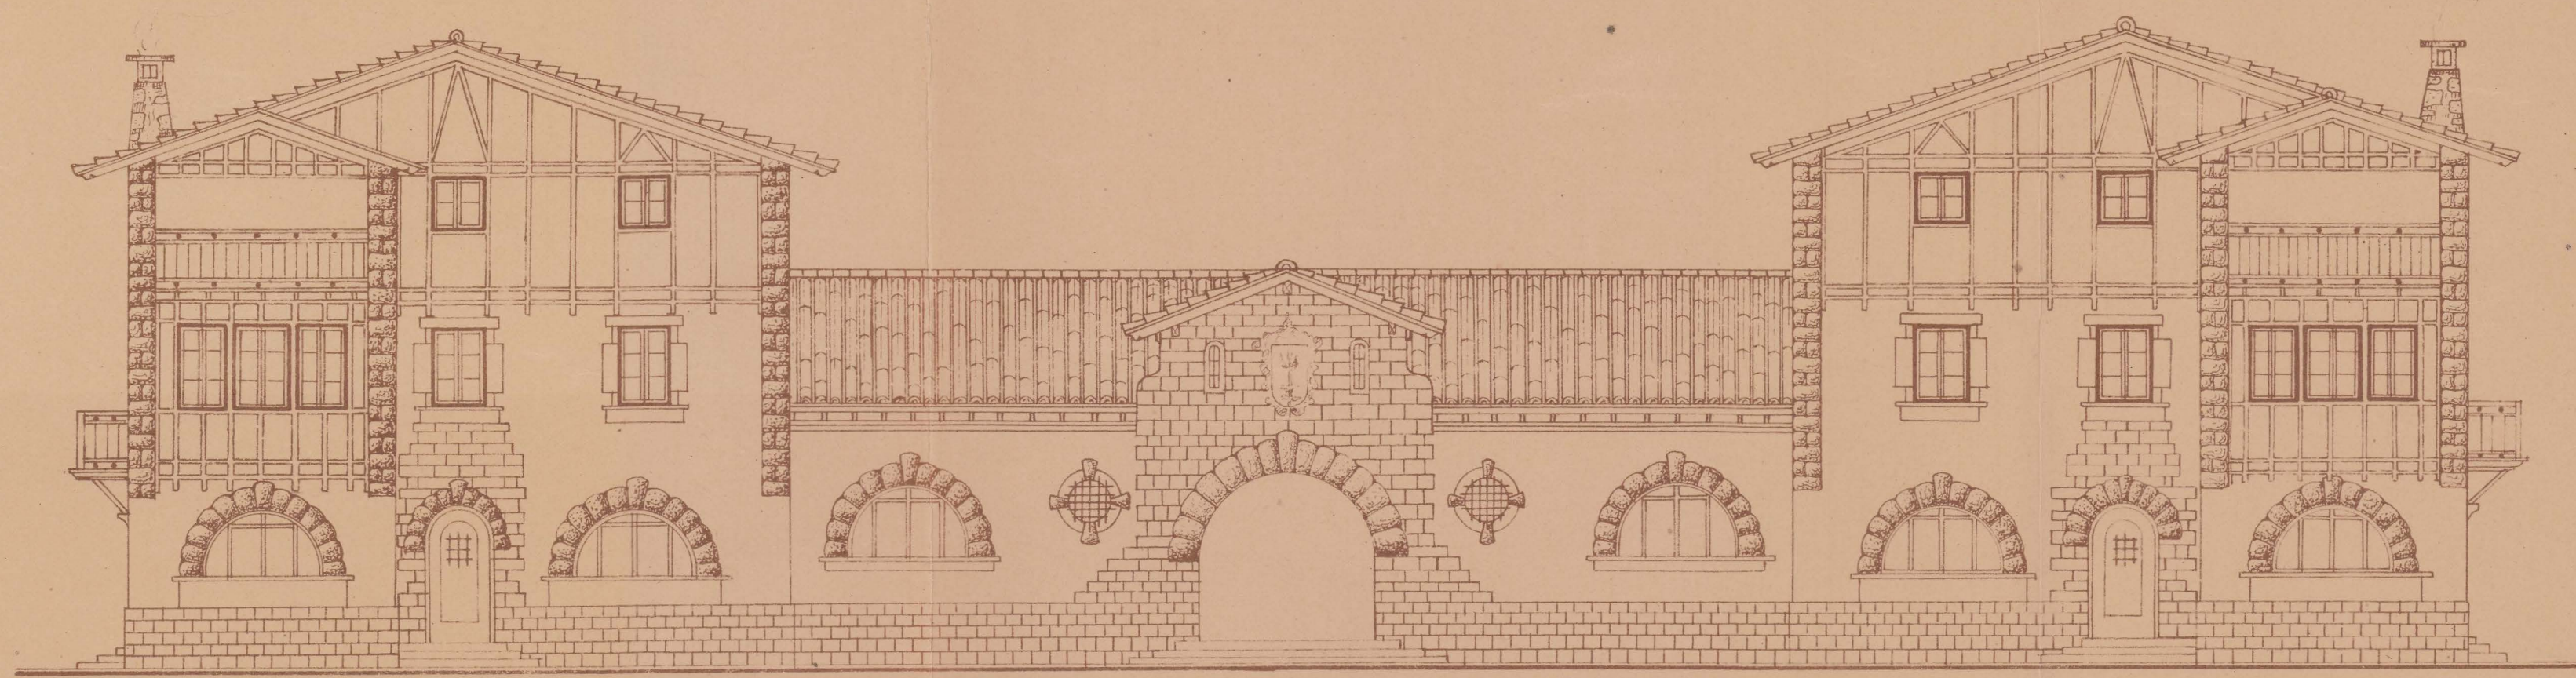


* FACHADA * PRAL. *

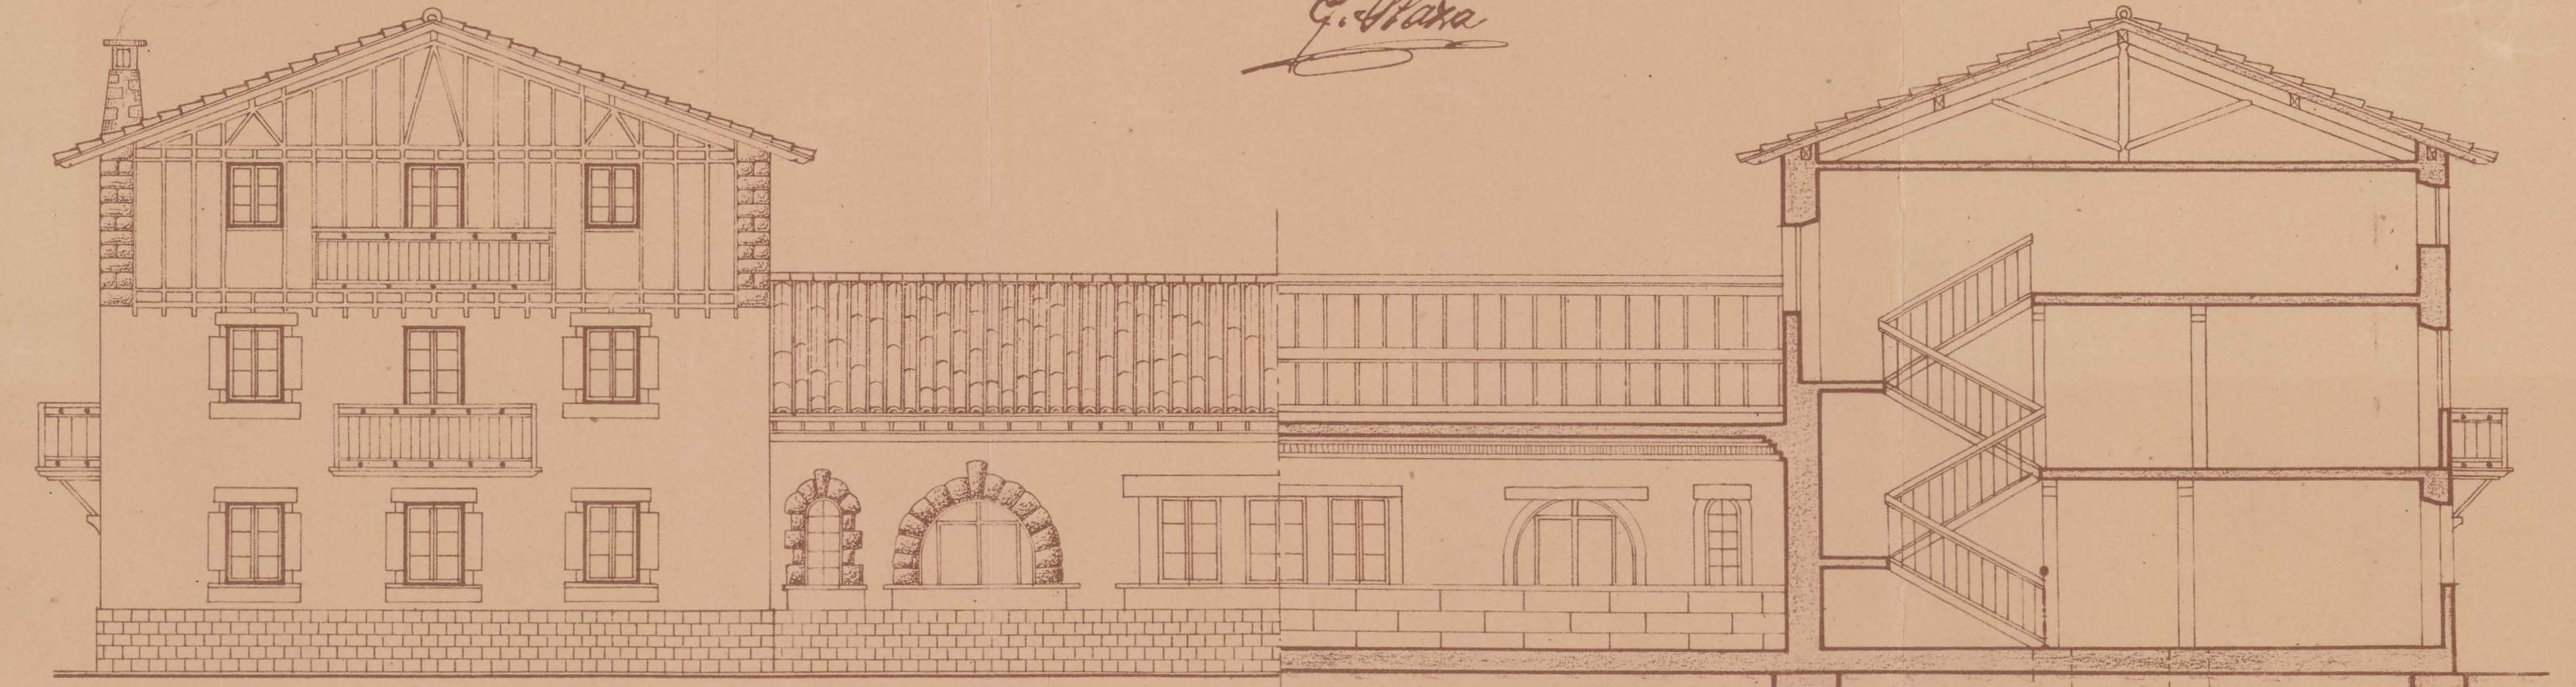


* SEMI-FACHADA * POSTERIOR *

* SEMI-SECCION * LONGITUDINAL *

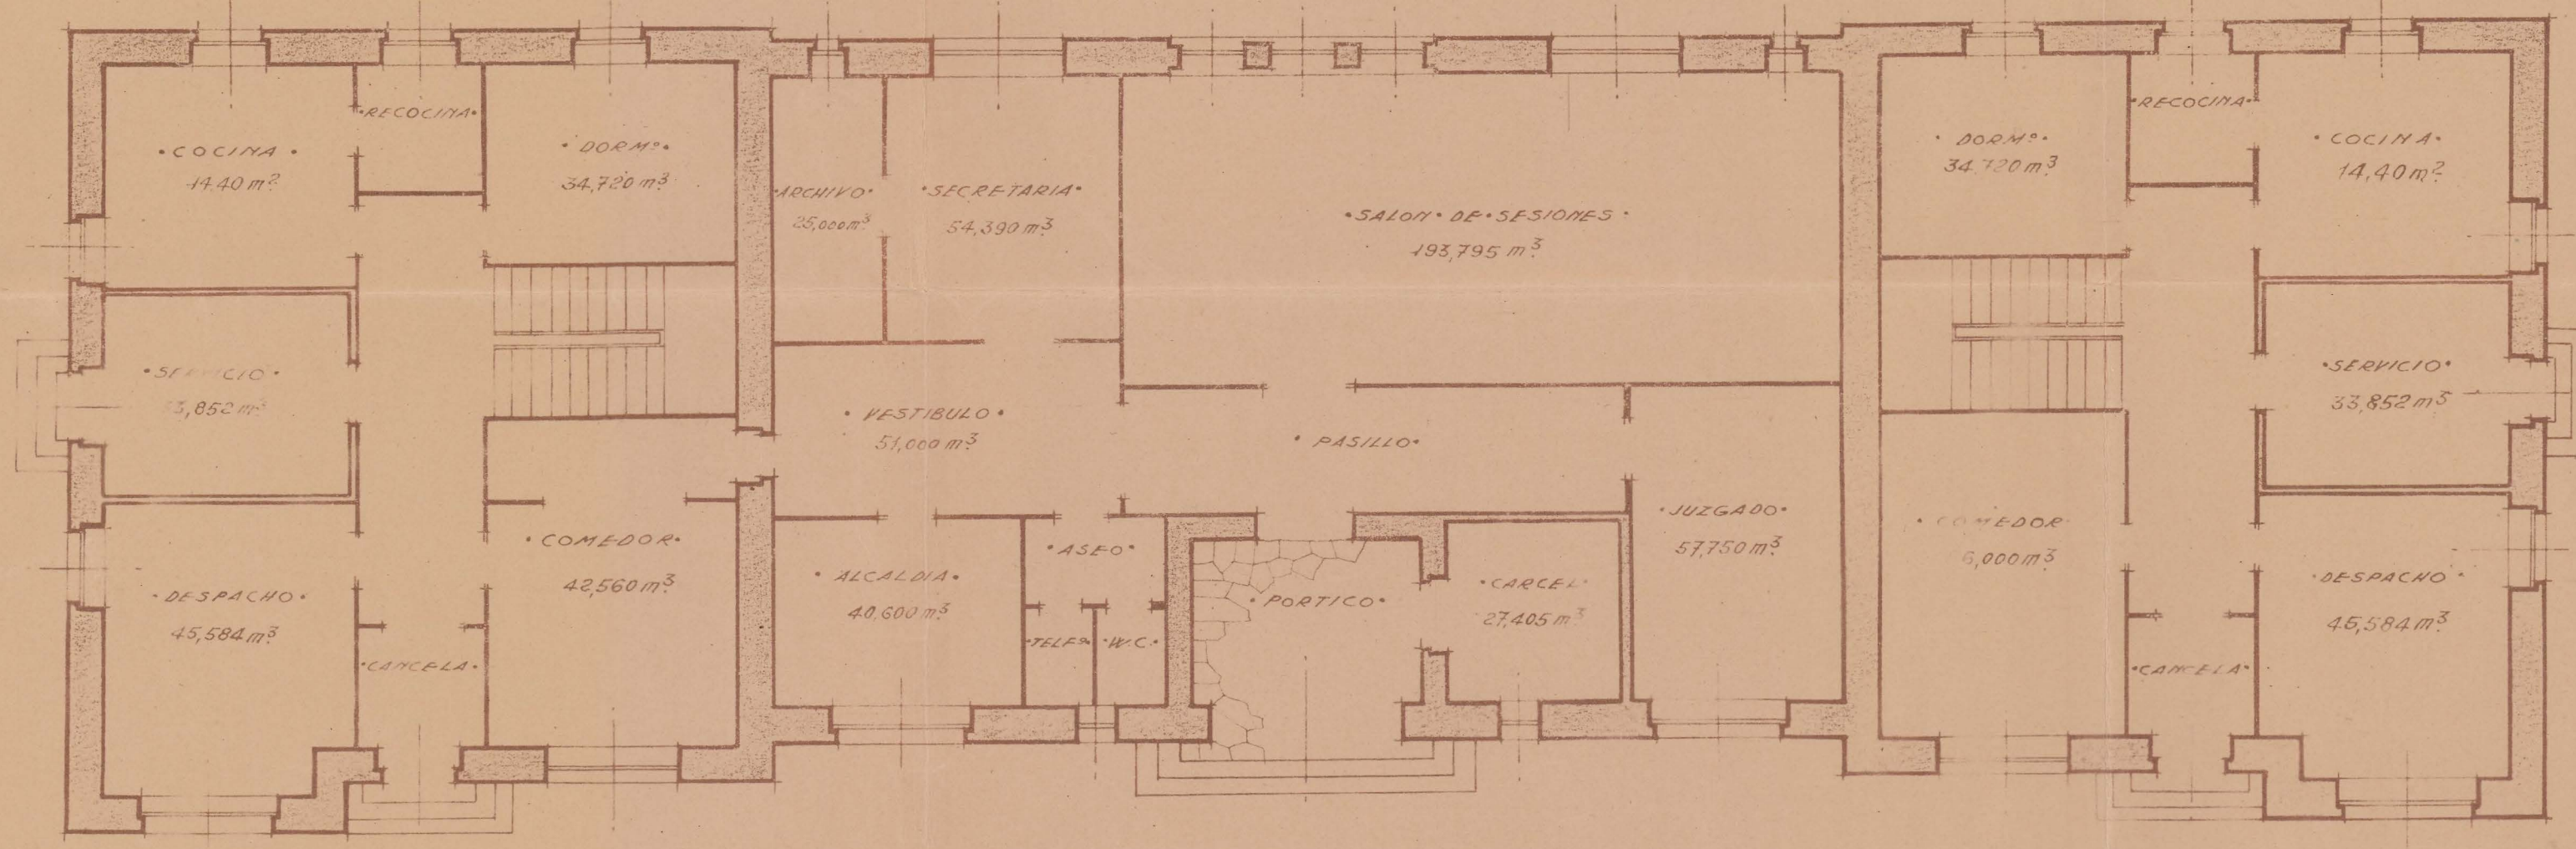

* PLANTA * BAJA *

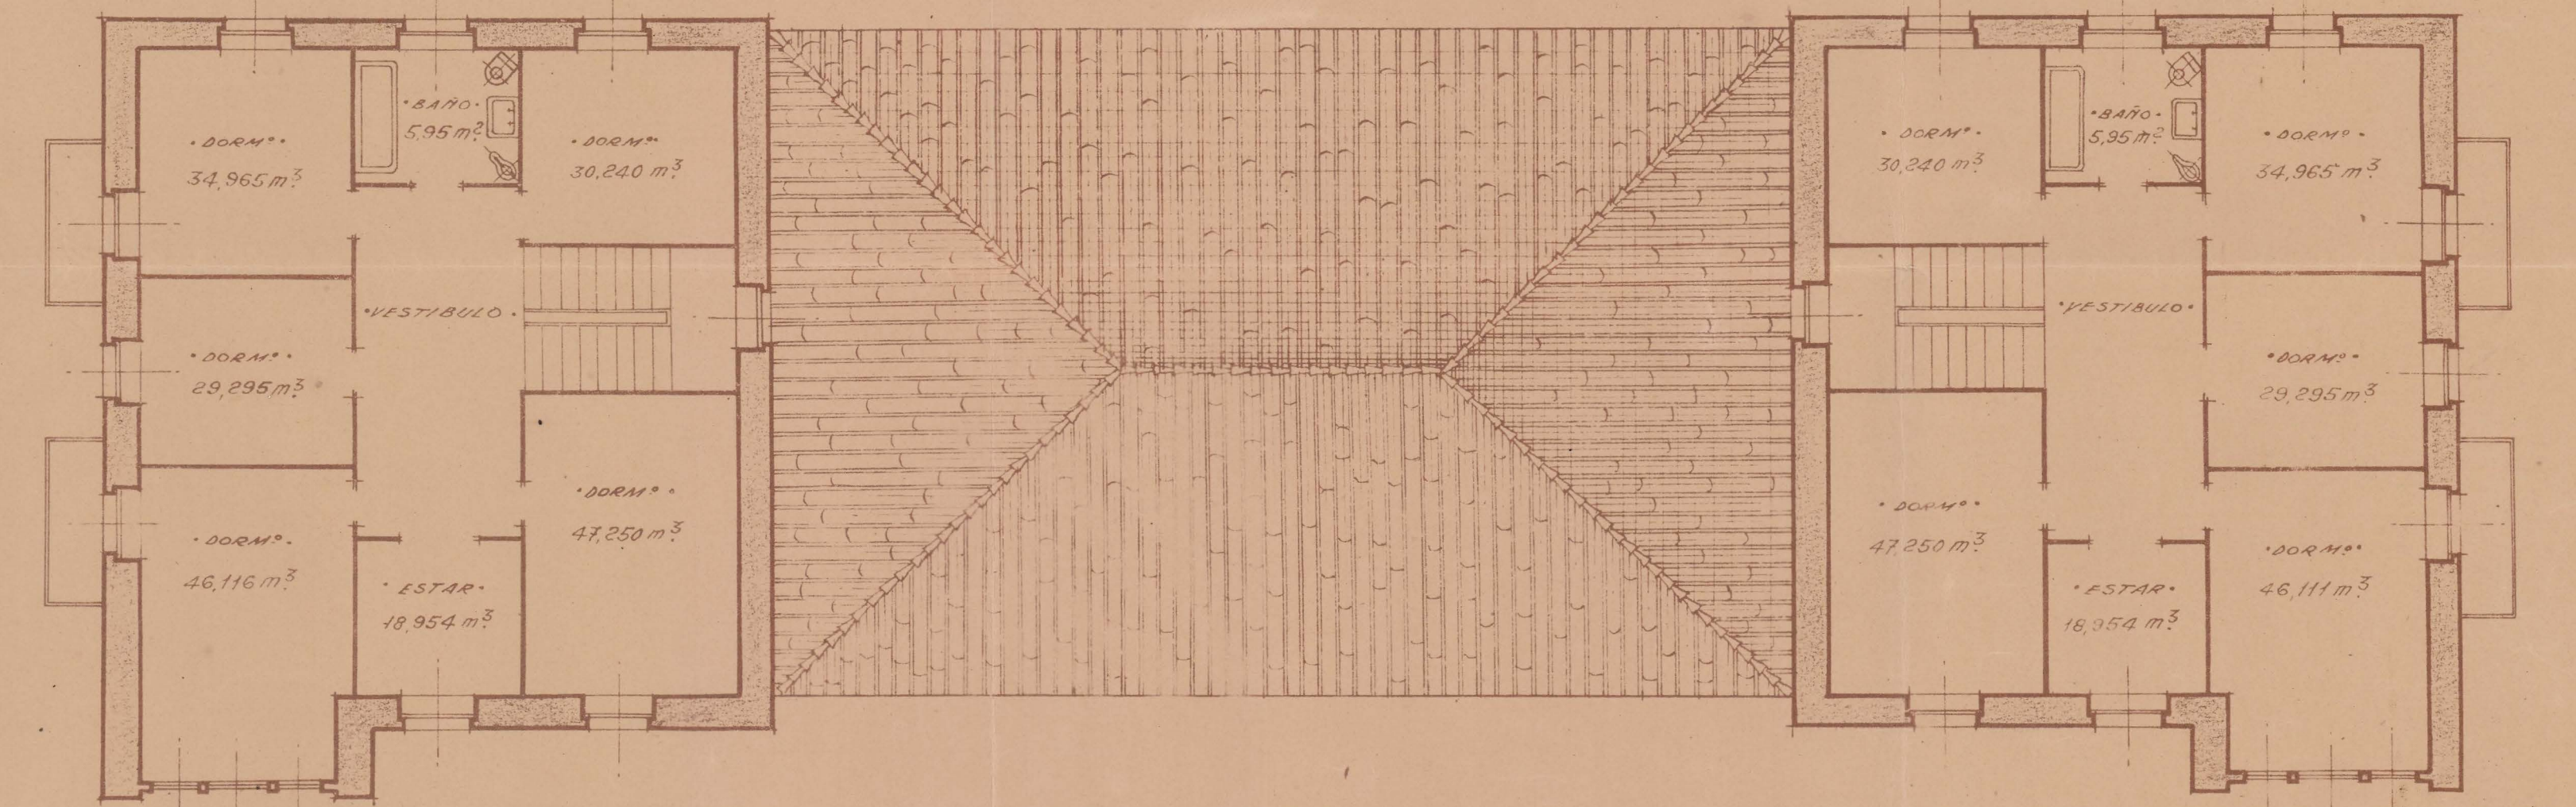

* PLANTA * DE PISOS *